

TECKENFÖRKLARING

Aktuellhetsdatum grundkarta: 2020-07-07
Aktuellhetsdatum fastighetskarta: 2021-09-06

NY ANLÄGGNING

- KM 12+000 Ny järnväg, spårmitl. med längdmätning och plusshöjd RÖK
Huvudlängdmätning ligger i spår NSP
- Växel (redoviss i ungefärligt läge)
- Stängsel (höjd 2,5 m)
- Vägräcke
- Vilstängsel väg
- Ny väg med längdmätning och plusshöjd för vägmitt

MARKANSPRÅK

- Gräns för järnvägsmark/vägområde
- Avgränsning mellan olika typer av markanspråk/Gräns för område som tas i anspråk för tillägg nyttjande
- J/Jt Ny järnvägsmark med äganderätt / Ny järnvägsmark med äganderätt 3D-fastighet
- Js Ny järnvägsmark med servitutsrätt
- T Tillfällig nyttjanderätt, gäller från byggstart och 72 månader för T1, T4, T5, T7, T8 och T11. Gäller från byggstart och 120 månader för T2, T3, T6, T9 och T10.
- T4 Tillfällig nyttjanderätt för infiltrationsyta. Gäller från byggstart och 72 månader.
- V Nytt vägområde med vägrätt
- Vi Nytt vägområde med inskränkt vägrätt
- J, Vi/Js, Vi Ny järnvägsmark med äganderätt och vägområde med inskränkt vägrätt/ Ny järnvägsmark med servitutsrätt och vägområde med inskränkt vägrätt
- Jt, Vi Ny järnvägsmark med äganderätt 3D-fastighet och nytt vägområde med inskränkt vägrätt

- Js1 - Servitut för serviceväg / räddningsväg
- Js4 - Servitut för järnvägsanläggnings grundkonstruktion
- Js6 - Servitut för parkeringsyta för räddningstjänstens fordon, servicefordon mm.
- Js7 - Servitut för anläggande och vidmakthållande av ledningar
- Js8 - Servitut för trådsäkring
- Js9 - Servitut för skötselnya (Från stängsel och 1 meter ut från anläggningen)
- Js10 - Servitut för järnvägsbro
- Js11 - Servitut för diken, dammar och åtgärder för vattenhantering
- Js12 - Servitut för tillfälligt i samband med drift- och underhållsåtgärder
- V1 - Inskänkt vägrätt för väg över eller under järnvägsanläggning.
- V2 - Inskänkt vägrätt för väg över eller under servitutsrätt för järnvägsanläggning.
- Tillfällig nyttjanderätt gäller från byggstart och 72 månader för:
 - T1 - Tillfällig nyttjanderätt för etablering
 - T4 - Tillfällig nyttjanderätt för infiltrationsområde
 - T5 - Tillfällig nyttjanderätt för tillfälliga trafikordningar
 - T7 - Tillfällig nyttjanderätt för anläggningsarbeten
 - T8 - Tillfällig nyttjanderätt för underjordiska anläggningsdelar som kvarlämnas efter byggnation
 - T11 - Tillfällig nyttjanderätt för ledning
- Tillfällig nyttjanderätt gäller från byggstart och 120 månader för:
 - T2 - Tillfällig nyttjanderätt för utlag
 - T3 - Tillfällig nyttjanderätt för arbets- och transportväg, tillgänglig för annan trafik
 - T9 - Tillfällig nyttjanderätt för arbets- och transportväg, tillgänglig för annan trafik
 - T10 - Tillfällig nyttjanderätt för etablering

SÄRSKILDA BESLUT SOM TAS I SAMBAND MED FASTSTÄLLELSE AV JÄRNVÄGSPLAN

- Indragning av väg från allmänt underhåll

SKYDDSÅTGÄRDER OCH FÖRSIKTIGHETSMÅTT

- Markering eller avgränsning av skyddsåtgärder och försiktighetsmått
- (X m) Skyddsåtgärdens höjd över RÖK (Gäller SK1, SK2 och SK6)
- SK1 - Järnvägsnära bullerskyddsskärm (2,0 m)
- SK2 - Järnvägsnära bullerskyddsvall (4,5 m)
- SK3 - Fastighetsnära bullerskydd, fasadåtgärd
- SK4 - Fastighetsnära bullerskydd, lokal skärm på uteplats
- SK6 - Järnvägsnära faunaåtgärd (2,2 m)
- SK7 - Stomljuddämpande åtgärder
- SK11 - Tåtskärm till skydd för fjärlar

VERKSAMHETER/ÅTGÄRDER SOM UNDANTAS FRÅN FÖRBUD ENLIGT MILJÖBALKEN

- Markering eller avgränsning av strandskydd
- Markering eller avgränsning av biotopskydd

Förbudet som avser verksamhet eller åtgärd inom generell biotopskyddsområde (7:11 2st.MB) gäller inte byggande av allmän väg/järnväg.


Förbudet mot åtgärder inom strandskyddsområde (7:15 MB) gäller inte byggande av allmän väg/järnväg.

Skyddigheten att göra anmälan för samråd enligt 12:6 MB gäller inte för de verksamheter och åtgärder som behövs för att bygga vägen/järnvägen och som fastställs och ingår i vägområde för allmän väg/järnvägsmark eller område för tillfällig nyttjanderätt.

ÅTGÄRDER SOM UNDANTAS FRÅN KRAV PÅ BYGGLOV

- B1 - Bygglov krävs inte för bullerskyddsskärm

LOKALISERINGSFIGUR

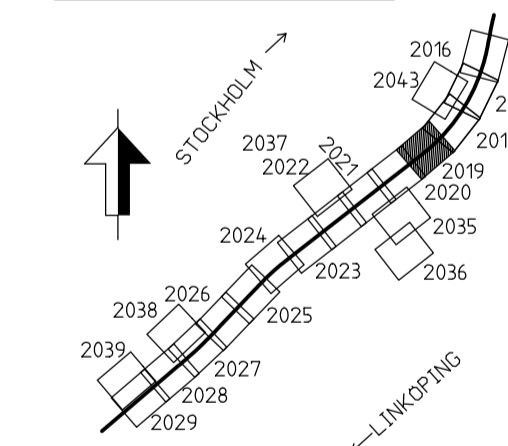


ÖVRIGA BETECKNINGAR

- Fastighet som ägs av Trafikverket och som fortsättningsvis ska vara järnvägsmark
- Trosa 1:79 Fastighetsbeteckning
- Kommungräns
- Traktgräns
- Fastighetsgräns
- Befintlig vägrätt och övriga befintliga rättigheter
- Illustrationslinje
- BEFINTLIG PLAN
 - Byggnad
 - Järnvägsspår
 - Väg/Gata
 - Strandlinje
 - Koordinatkräns
 - Höjdkurvor

KOORDINATSYSTEM I PLAN: SWEREF 99 18 00 / KOORDINATSYSTEM I HÖJD: RH 2000

JÄRNVÄGSPLAN			
LEVERANTÖR	AVDELNING	LEVERANS/ÄNDRINGS-FH	TEKNIKGRUPP
TRAFIKVERKET	UPPRAGSNUMMER 14 64 57	KONSTRUKTIONSNUMMER	PLAN OCH TILLSTÅND
SKAPAD AV ÄF-TYRÉNS/JETO	GRANSKNINGSNUMMER		GRANSKNINGSSTATUS / SYFTE
GRANSKAD AV ÄF-TYRÉNS/PEAN	ANLÄGGNINGSTYP		GRANSKNINGSHANDLING
GRANSKAD AV ÄF-TYRÉNS/PGHA	ANLÄGGNINGEN		ANLÄGGNINGSTYP
	PLANKARTA		GENSÄM
	SKALA 1:2000	FÖRSTAP	FLÖKORTSMETER
		RITINGSNUMMER FÖRVALTNING	17-000 - 18-000
			506
			BANDEL
			0LP4-00-110-4-2000
			BLAD
			2019
			NÄSTA BLAD
			2020
			ANDR.

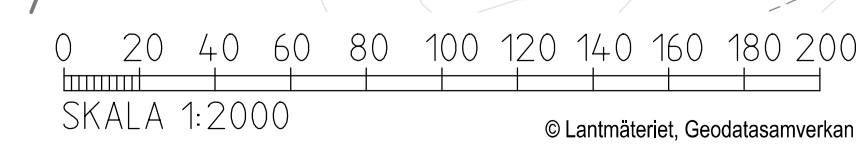

Den här planen är Trafikverkets ägenskap. Allt obehörigt kopierande av någon art är straffbart enligt lag. TRAFIKVERKET