

TECKENFÖRKLARING

Aktuelltetsdatum grundkarta: 2020-07-07
Aktuelltetsdatum fastighetskarta: 2021-09-06

NY ANLÄGGNING

- KM 12+000 Ny järnväg, spårmit. med längdmätning och plusshöjd RÖK
- Huvudlängdmätning ligger i spår NSP
- Växel (redovissas i ungefärligt läge)
- Stängsel (höjd 2,5 m)
- Vägräcke
- Viltstängsel väg
- Ny väg med längdmätning och plusshöjd för vägmitt

MARKANSPRÅK

- Gräns för järnvägsmark/vägområde
- Avgränsning mellan olika typer av markanspråk/Gräns för område som tas i anspråk för tilläggligt nyttjande
- J/Jt Ny järnvägsmark med äganderätt / Ny järnvägsmark med äganderätt 3D-fastighet
- Js Ny järnvägsmark med servitutsrätt
- T Tilläggligt nyttjanderätt, gäller från byggstart och 72 månader för T1, T4, T5, T7, T8 och T11. Gäller från byggstart och 120 månader för T2, T3, T6, T9 och T10.
- T4 Tilläggligt nyttjanderätt för infiltrationsyta. Gäller från byggstart och 72 månader.
- V Nytt vägområde med vägrätt
- Vi Nytt vägområde med inskränkt vägrätt
- J, Vi/Js, Vi Ny järnvägsmark med äganderätt och vägområde med inskränkt vägrätt/ Ny järnvägsmark med servitutsrätt och vägområde med inskränkt vägrätt
- Jt, Vi Ny järnvägsmark med äganderätt 3D-fastighet och nytt vägområde med inskränkt vägrätt

- Js1 - Servitut för servicoväg / räddningsväg
- Js4 - Servitut för järnvägsanläggnings grundkonstruktion
- Js6 - Servitut för parkeringsyta för räddningstjänstens fordon, servicefordon mm.
- Js7 - Servitut för anläggande och vidmakthållande av ledningar
- Js8 - Servitut för trädskäring
- Js9 - Servitut för skötsel (Från stängsel och 1 meter ut från anläggningen)
- Js10 - Servitut för järnvägsbro
- Js11 - Servitut för diken, dammar och åtgärder för vattenhantering
- Js12 - Servitut för tillfälligt samband med drift- och underhållsåtgärder
- Tilläggligt nyttjanderätt gäller från byggstart och 72 månader för:
 - T1 - Tilläggligt nyttjanderätt för etablering
 - T4 - Tilläggligt nyttjanderätt för infiltrationsområde
 - T5 - Tilläggligt nyttjanderätt för tillfälliga trafikordningar
 - T7 - Tilläggligt nyttjanderätt för anläggningsarbeten
 - T8 - Tilläggligt nyttjanderätt för underjordiska anläggningsdelar som kvarlämnas efter byggnation
 - T11 - Tilläggligt nyttjanderätt för ledning
- Tilläggligt nyttjanderätt gäller från byggstart och 120 månader för:
 - T2 - Tilläggligt nyttjanderätt för utlag
 - T3 - Tilläggligt nyttjanderätt för arbets- och transportväg, tillgänglig för annan trafik
 - T9 - Tilläggligt nyttjanderätt för arbets- och transportväg, tillgänglig för annan trafik
 - T10 - Tilläggligt nyttjanderätt för etablering
- V1 - Inskränkt vägrätt för väg över eller under järnvägsanläggning.
- V2 - Inskränkt vägrätt för väg över eller under servitutsrätt för järnvägsanläggning.

SÄRSKILDA BESLUT SOM TAS I SAMBAND MED FASTSTÄLLELSE AV JÄRNVÄGSPLAN

- Indragning av väg från allmänt underhåll

SKYDDSÅTGÄRDER OCH FÖRSIKTIGHETSMÅTT

- Markering eller avgränsning av skyddsåtgärder och försiktighetsmått
- (X m) Skyddsåtgärdens höjd över RÖK (Gäller Sk1, Sk2 och Sk6)
- Sk1 - Järnvägsnära bullerskyddsskärm (2,0 m)
- Sk2 - Järnvägsnära bullerskyddsvall (4,5 m)
- Sk3 - Fastighetsnära bullerskydd, fasadåtgärd
- Sk4 - Fastighetsnära bullerskydd, lokal skärm på uteplats
- Sk5 - Järnvägsnära faunaåtgärd (2,2 m)
- Sk7 - Stommljudsdämpande åtgärder
- Sk11 - Tåtskärm till skydd för fjärlar


VERKSAMHETER/ÅTGÄRDER SOM UNDANTAS FRÅN FÖRBUD ENLIGT MILJÖBALKEN

- Markering eller avgränsning av strandskydd
- Markering eller avgränsning av biotopskydd
- Förbudet som avser verksamhet eller åtgärd inom generell biotopskyddsområde (7:11 2st.MB) gäller inte byggande av allmän väg/järnväg.
- Förbudet mot åtgärder inom strandskyddsområde (7:15 MB) gäller inte byggande av allmän väg/järnväg.

ÅTGÄRDER SOM UNDANTAS FRÅN KRAV PÅ BYGGLOV

- B1 - Bygglov krävs inte för bullerskyddsskärm

LOKALISERINGSFIGUR

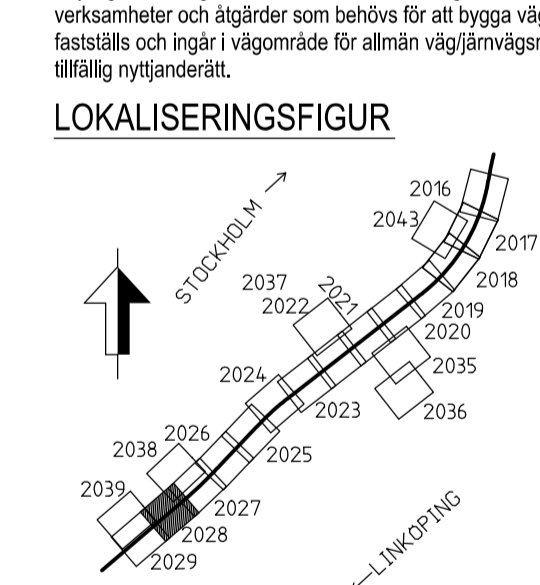


ÖVRIGA BETECKNINGAR

- Fastighet som ägs av Trafikverket och som fortsättningsvis ska vara järnvägsmark
- Trosa 1:79 Fastighetsbeteckning
- Kommungräns
- Traktgräns
- Fastighetsgräns
- Befintlig vägrätt och övriga befintliga rättigheter
- Illustrationslinje
- BEFINTLIG PLAN
 - Byggnad
 - Järnvägsspår
 - Väg/Gata
 - Strandlinje
 - Koordinatkrävs
 - Höjdkurvor

KOORDINATSYSTEM I PLAN: SWEREF 99 18 00 / KOORDINATSYSTEM I HÖJD: RH 2000

JÄRNVÄGSPLAN			
LEVERANTÖR	AVDELNING	LEVERANS/ÄNDRINGS-FH	TEKNIKGRUPP
TRAFIKVERKET	UPPRORGNUMMER 14 64 57	KONSTRUKTIONSNUMMER	PLAN OCH TILLSTÄND
SKAPAD AV ÄF-TYRENS/OSER	GRANSKNINGSDATUM 2021-09-27	GRANSKNINGSSTATUS / SYFTE	GRANSKNINGSSTATUS / SYFTE
GRANSKAD AV ÄF-TYRENS/PEAN	PLANKARTA	GRANSKNINGSHANDLING	GRANSKNINGSHANDLING
GRANSKAD AV ÄF-TYRENS/PGHA	PLANKARTA	ANLÄGGNINGSTYP	ANLÄGGNINGSTYP
	SKALA 1:2000	FLOKTERMETER	FLOKTERMETER
	SKALA 1:2000	26+000 - 27+000	26+000 - 27+000
	SKALA 1:2000	BANDEL	BANDEL
	SKALA 1:2000	506	506
	SKALA 1:2000	PROGRAM OSLÄNKEN	PROGRAM OSLÄNKEN
	SKALA 1:2000	LÅNGSJÖN-SILLEKROG	LÅNGSJÖN-SILLEKROG
	SKALA 1:2000	KM 14+700 - 27+860	KM 14+700 - 27+860
	SKALA 1:2000	BLAD 2028	BLAD 2028
	SKALA 1:2000	NÄSTA BLAD	NÄSTA BLAD
	SKALA 1:2000	2029	2029
	SKALA 1:2000	ANDR.	ANDR.
	SKALA 1:2000		

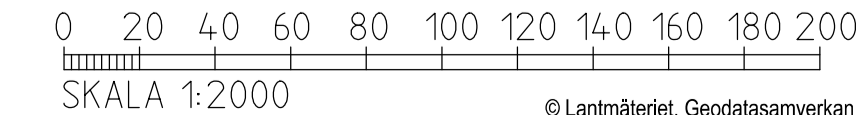

© Lantmäteriet, Geodatasamverkan

Denna ritning är Trafikverkets egendom. Allt obehörigt begagnande av ritningen beivras enligt lag. TRAFIKVERKET