

TECKENFÖRKLARING

MARKANSPRÅK

- Gräns för järnvägsmark/vägområde
- Avgränsning mellan olika typer av markanspråk/
Gräns för område som tas i anspråk för tillfälligt nyttjande
- J/Jt** Ny järnvägsmark med äganderätt / Ny järnvägsmark med äganderätt 3D-fastighet
- Js** Ny järnvägsmark med servitutsrätt
- T** Tillfällig nyttjanderätt, gäller från byggstart och 72 månader för T1, T4, T5, T7, T8 och T11.
Gäller från byggstart och 120 månader för T2, T3, T6, T9 och T10.
- V** Nytt vägområde med väggrätt
- Vi** Nytt vägområde med inskränkt väggrätt
- Jt, Vi/Js, Vi** Ny järnvägsmark med äganderätt och vägområde med inskränkt väggrätt/
Ny järnvägsmark med servitutsrätt och vägområde med inskränkt väggrätt
- Jt, Vi** Ny järnvägsmark med äganderätt 3D-fastighet och vägområde med inskränkt väggrätt

Js1 - Servitut för serviceväg / räddningsväg
 Js4 - Servitut för järnvägsanläggningens grundkonstruktion
 Js6 - Servitut för parkeringsyta för räddningstjänstens fordon, servicefordon mm.
 Js7 - Servitut för anläggande och vidmakthållande av ledningar
 Js8 - Servitut för trådsäkring
 Js9 - Servitut för skötselyta (Från stängsel och 1 meter ut från anläggningen)
 Js10 - Servitut för järnvägstro
 Js11 - Servitut för diken, dammar och åtgärder för vattenhantering
 Js12 - Servitut för tillfart i samband med drift- och underhållsåtgärder
 Vi1 - Inskänkt väggrätt för väg över eller under järnvägsanläggning
 Vi2 - Inskänkt väggrätt för väg över eller under servitutsätt för järnvägsanläggning

Tillfällig nyttjanderätt gäller från byggstart och 72 månader för:
 T1 - Tillfällig nyttjanderätt för etablering
 T4 - Tillfällig nyttjanderätt för infiltrationsområde
 T5 - Tillfällig nyttjanderätt för tillfälliga trafikordningar
 T7 - Tillfällig nyttjanderätt för anläggningsarbeten
 T8 - Tillfällig nyttjanderätt för underjordiska anläggningsdelar som kvarlämnas efter byggnation
 T11 - Tillfällig nyttjanderätt för ledning

Tillfällig nyttjanderätt gäller från byggstart och 120 månader för:
 T2 - Tillfällig nyttjanderätt för upplag
 T3 - Tillfällig nyttjanderätt för arbets- och transportväg
 T6 - Tillfällig nyttjanderätt för grundvattenrör
 T9 - Tillfällig nyttjanderätt för arbets- och transportväg, tillgänglig för annan trafik
 T10 - Tillfällig nyttjanderätt för etablering



MARKFÖRHÅLLANDEN

- Befintlig markyta
- Bergyta
- Tolkad bergyta
- Ny markyta

ÖVRIGA BETECKNINGAR

- LINGA 1:42
- Fastighetsbeteckning
 - Traktgräns
 - Kvartergräns
 - Kommungräns
 - Fastighetsgräns
 - Illustrationslinje konstruktion

LOKALISERINGSFIGUR

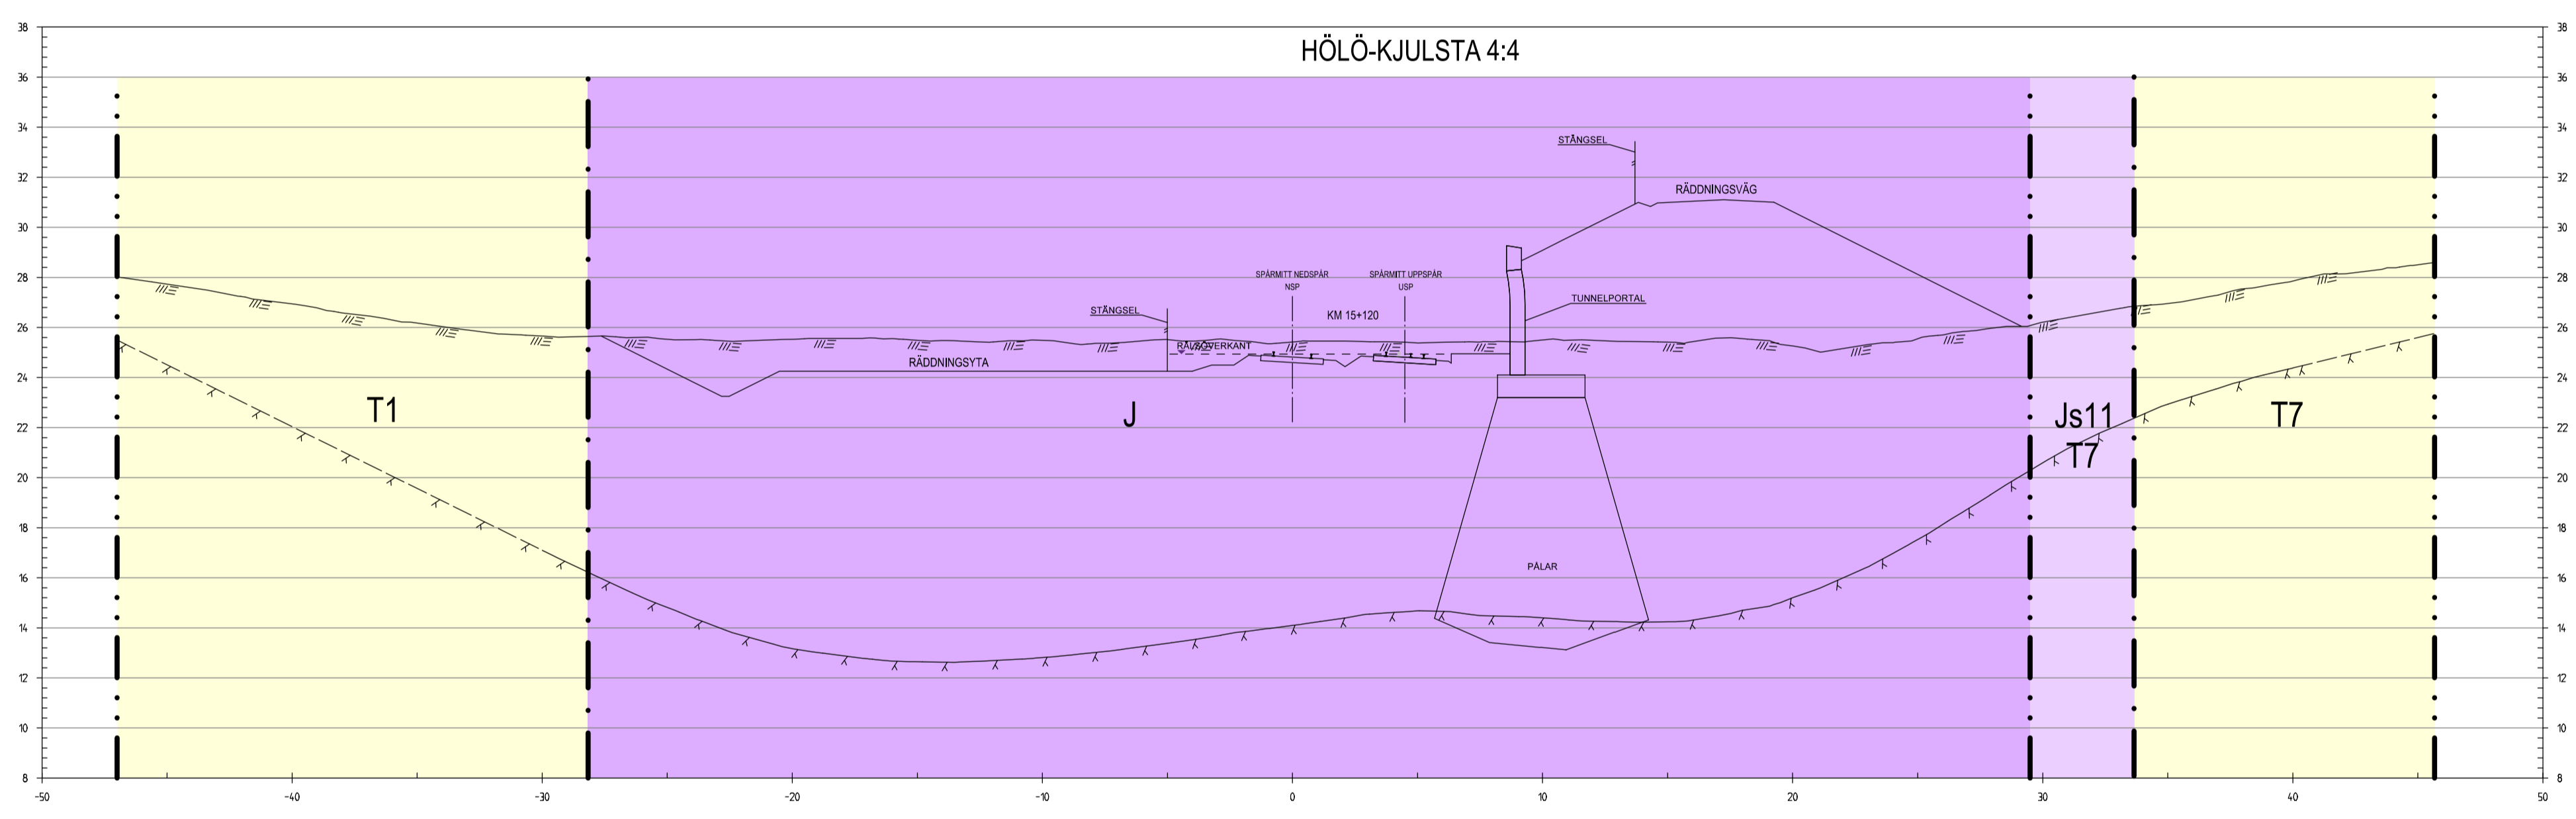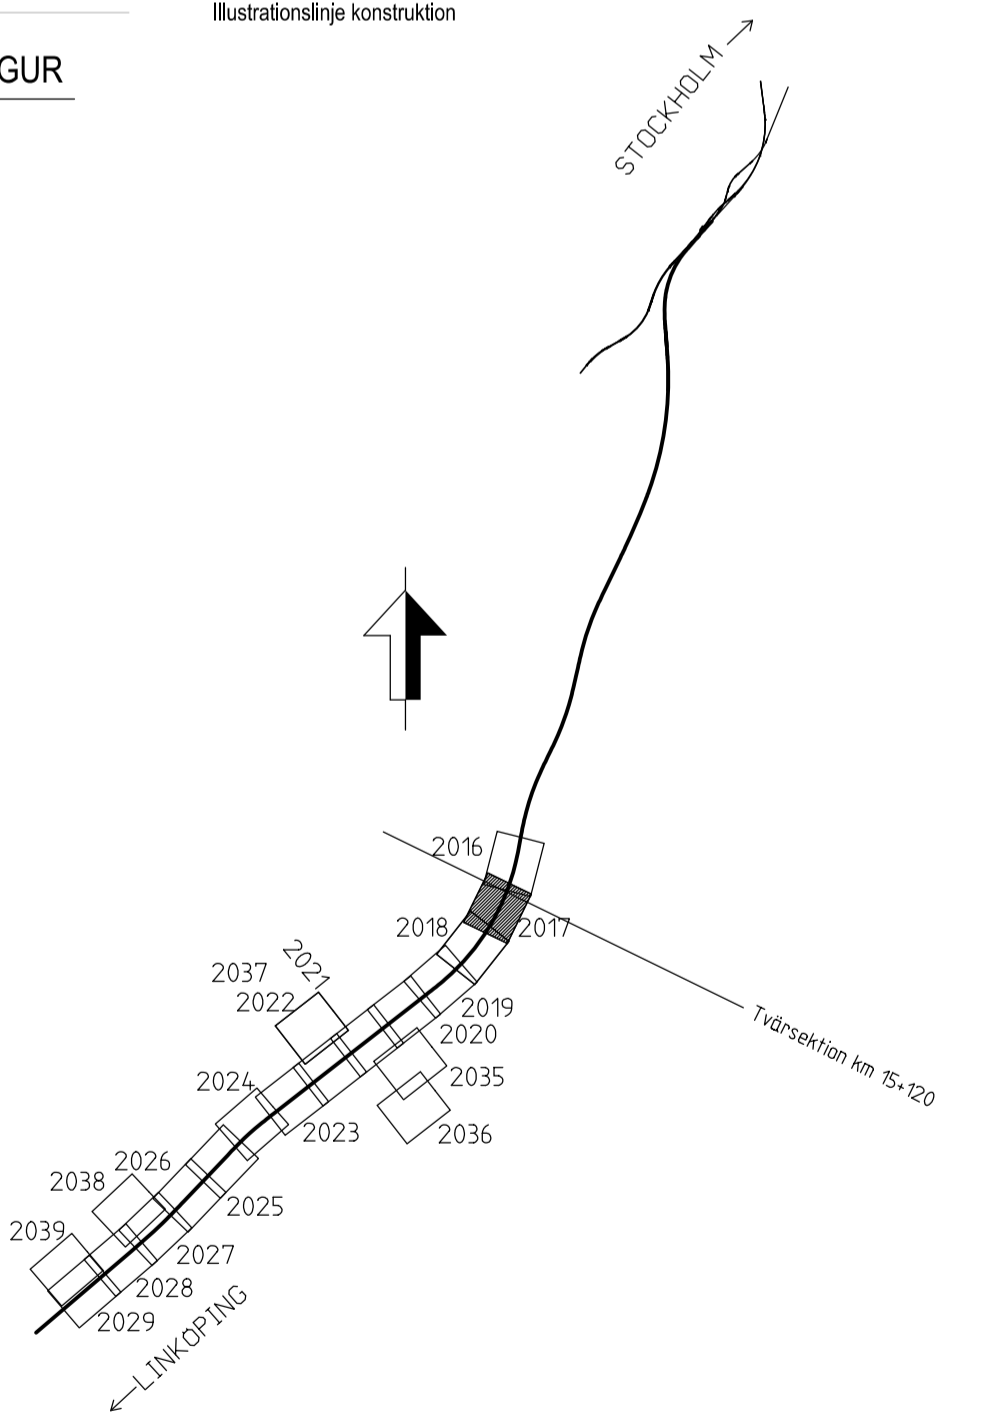

Dimensionering av Trafikverkets spårstråk. Allt obehörigt
 begränsade av riktningen beräknas enligt lag.
 TRAFIKVERKET

JÄRNVÄGSPLAN PLAN OCH TILLSTÅND			
LEVERANTÖR: 	AVDELNING: UPPDRAGSNUMMER 14 64 57	LEVERANS/ÄNDRINGS-FM: KONSTRUKTIONSNUMMER -	TEKNISKTÄCKNING: GRANSKNINGSSTATUS / SYFTE GODKÄND
	PROGRAM OSTLÄNKEN LÅNGSJÖN-SILLEKROG KM 14+700 - 27+860	HANDELSSTYP: GRANSKNINGSHANDLING GEMENSAM FLOKTERMETER KM 15+120	RITINGSNUMMER PROJEKT OLP4-01-4.00-4.2000
SKAPAD AV ÅF-TYRÉNS/JEMN	GRANSKAD AV ÅF-TYRÉNS/PEAN	DATUM 2021-09-27	RITINGSNUMMER FÖRVALTNING BLAD 8017
SKALA 1:200	FÖRFRÅT A1	RITINGSNUMMER FÖRVALTNING BLAD 8018	ANDR. -