

# TECKENFÖRKLARING

## MARKANSPRÅK

- Gräns för jämvägsmark/vägområde
- Avgränsning mellan olika typer av markanspråk/  
Gräns för område som tas i anspråk för tillfälligt nyttjande
- J/Jt** Ny jämvägsmark med äganderätt / Ny jämvägsmark med äganderätt 3D-fastighet
- Js** Ny jämvägsmark med servitutsrätt
- T** Tillfällig nyttjanderätt, gäller från byggstart och 72 månader för T1, T4, T5, T7, T8 och T11.  
Gäller från byggstart och 120 månader för T2, T3, T6, T9 och T10.
- V** Nytt vägområde med vägrätt
- Vi** Nytt vägområde med inskränkt vägrätt
- Jt, Vi/Js, Vi** Ny jämvägsmark med äganderätt och vägområde med inskränkt vägrätt/  
Ny jämvägsmark med servitutsrätt och vägområde med inskränkt vägrätt
- Jt, Vi** Ny jämvägsmark med äganderätt 3D-fastighet och vägområde med inskränkt vägrätt

- Js1 - Servitut för serviceväg / räddningsväg
- Js4 - Servitut för järnvägsanläggningens grundkonstruktion
- Js6 - Servitut för parkeringsyta för räddningstjänstens fordon, servicefordon mm.
- Js7 - Servitut för anläggande och vidmakthållande av ledningar
- Js8 - Servitut för trådsäkring
- Js9 - Servitut för skötselyta (Från stängsel och 1 meter ut från anläggningen)
- Js10 - Servitut för järnvägsbro
- Js11 - Servitut för diken, dammar och åtgärder för vattenhantering
- Js12 - Servitut för tillfart i samband med drift- och underhållsåtgärder
- Vi1 - Inskränkt vägrätt för väg över eller under järnvägsanläggning
- Vi2 - Inskränkt vägrätt för väg över eller under servitutslett för järnvägsanläggning
- Tillfällig nyttjanderätt gäller från byggstart och 72 månader för:
  - T1 - Tillfällig nyttjanderätt för etablering
  - T4 - Tillfällig nyttjanderätt för infiltrationsområde
  - T5 - Tillfällig nyttjanderätt för tillfälliga trafikordningar
  - T7 - Tillfällig nyttjanderätt för anläggningsarbeten
  - T8 - Tillfällig nyttjanderätt för underjordiska anläggningsdelar som kvarlämnas efter byggnation
  - T11 - Tillfällig nyttjanderätt för ledning
- Tillfällig nyttjanderätt gäller från byggstart och 120 månader för:
  - T2 - Tillfällig nyttjanderätt för upplag
  - T3 - Tillfällig nyttjanderätt för arbets- och transportväg
  - T6 - Tillfällig nyttjanderätt för grundvattenrör
  - T9 - Tillfällig nyttjanderätt för arbets- och transportväg, tillgänglig för annan trafik
  - T10 - Tillfällig nyttjanderätt för etablering



## MARKFÖRHÅLLANDEN

- Befintlig markyta
- Bergyta
- Tolkad bergyta
- Ny markyta

## ÖVRIGA BETECKNINGAR

- LINGA 1:42 Fastighetsbeteckning
- Traktgräns
- Kvartergräns
- Kommungräns
- Fastighetsgräns
- Illustrationslinje konstruktion

## LOKALISERINGSFIGUR

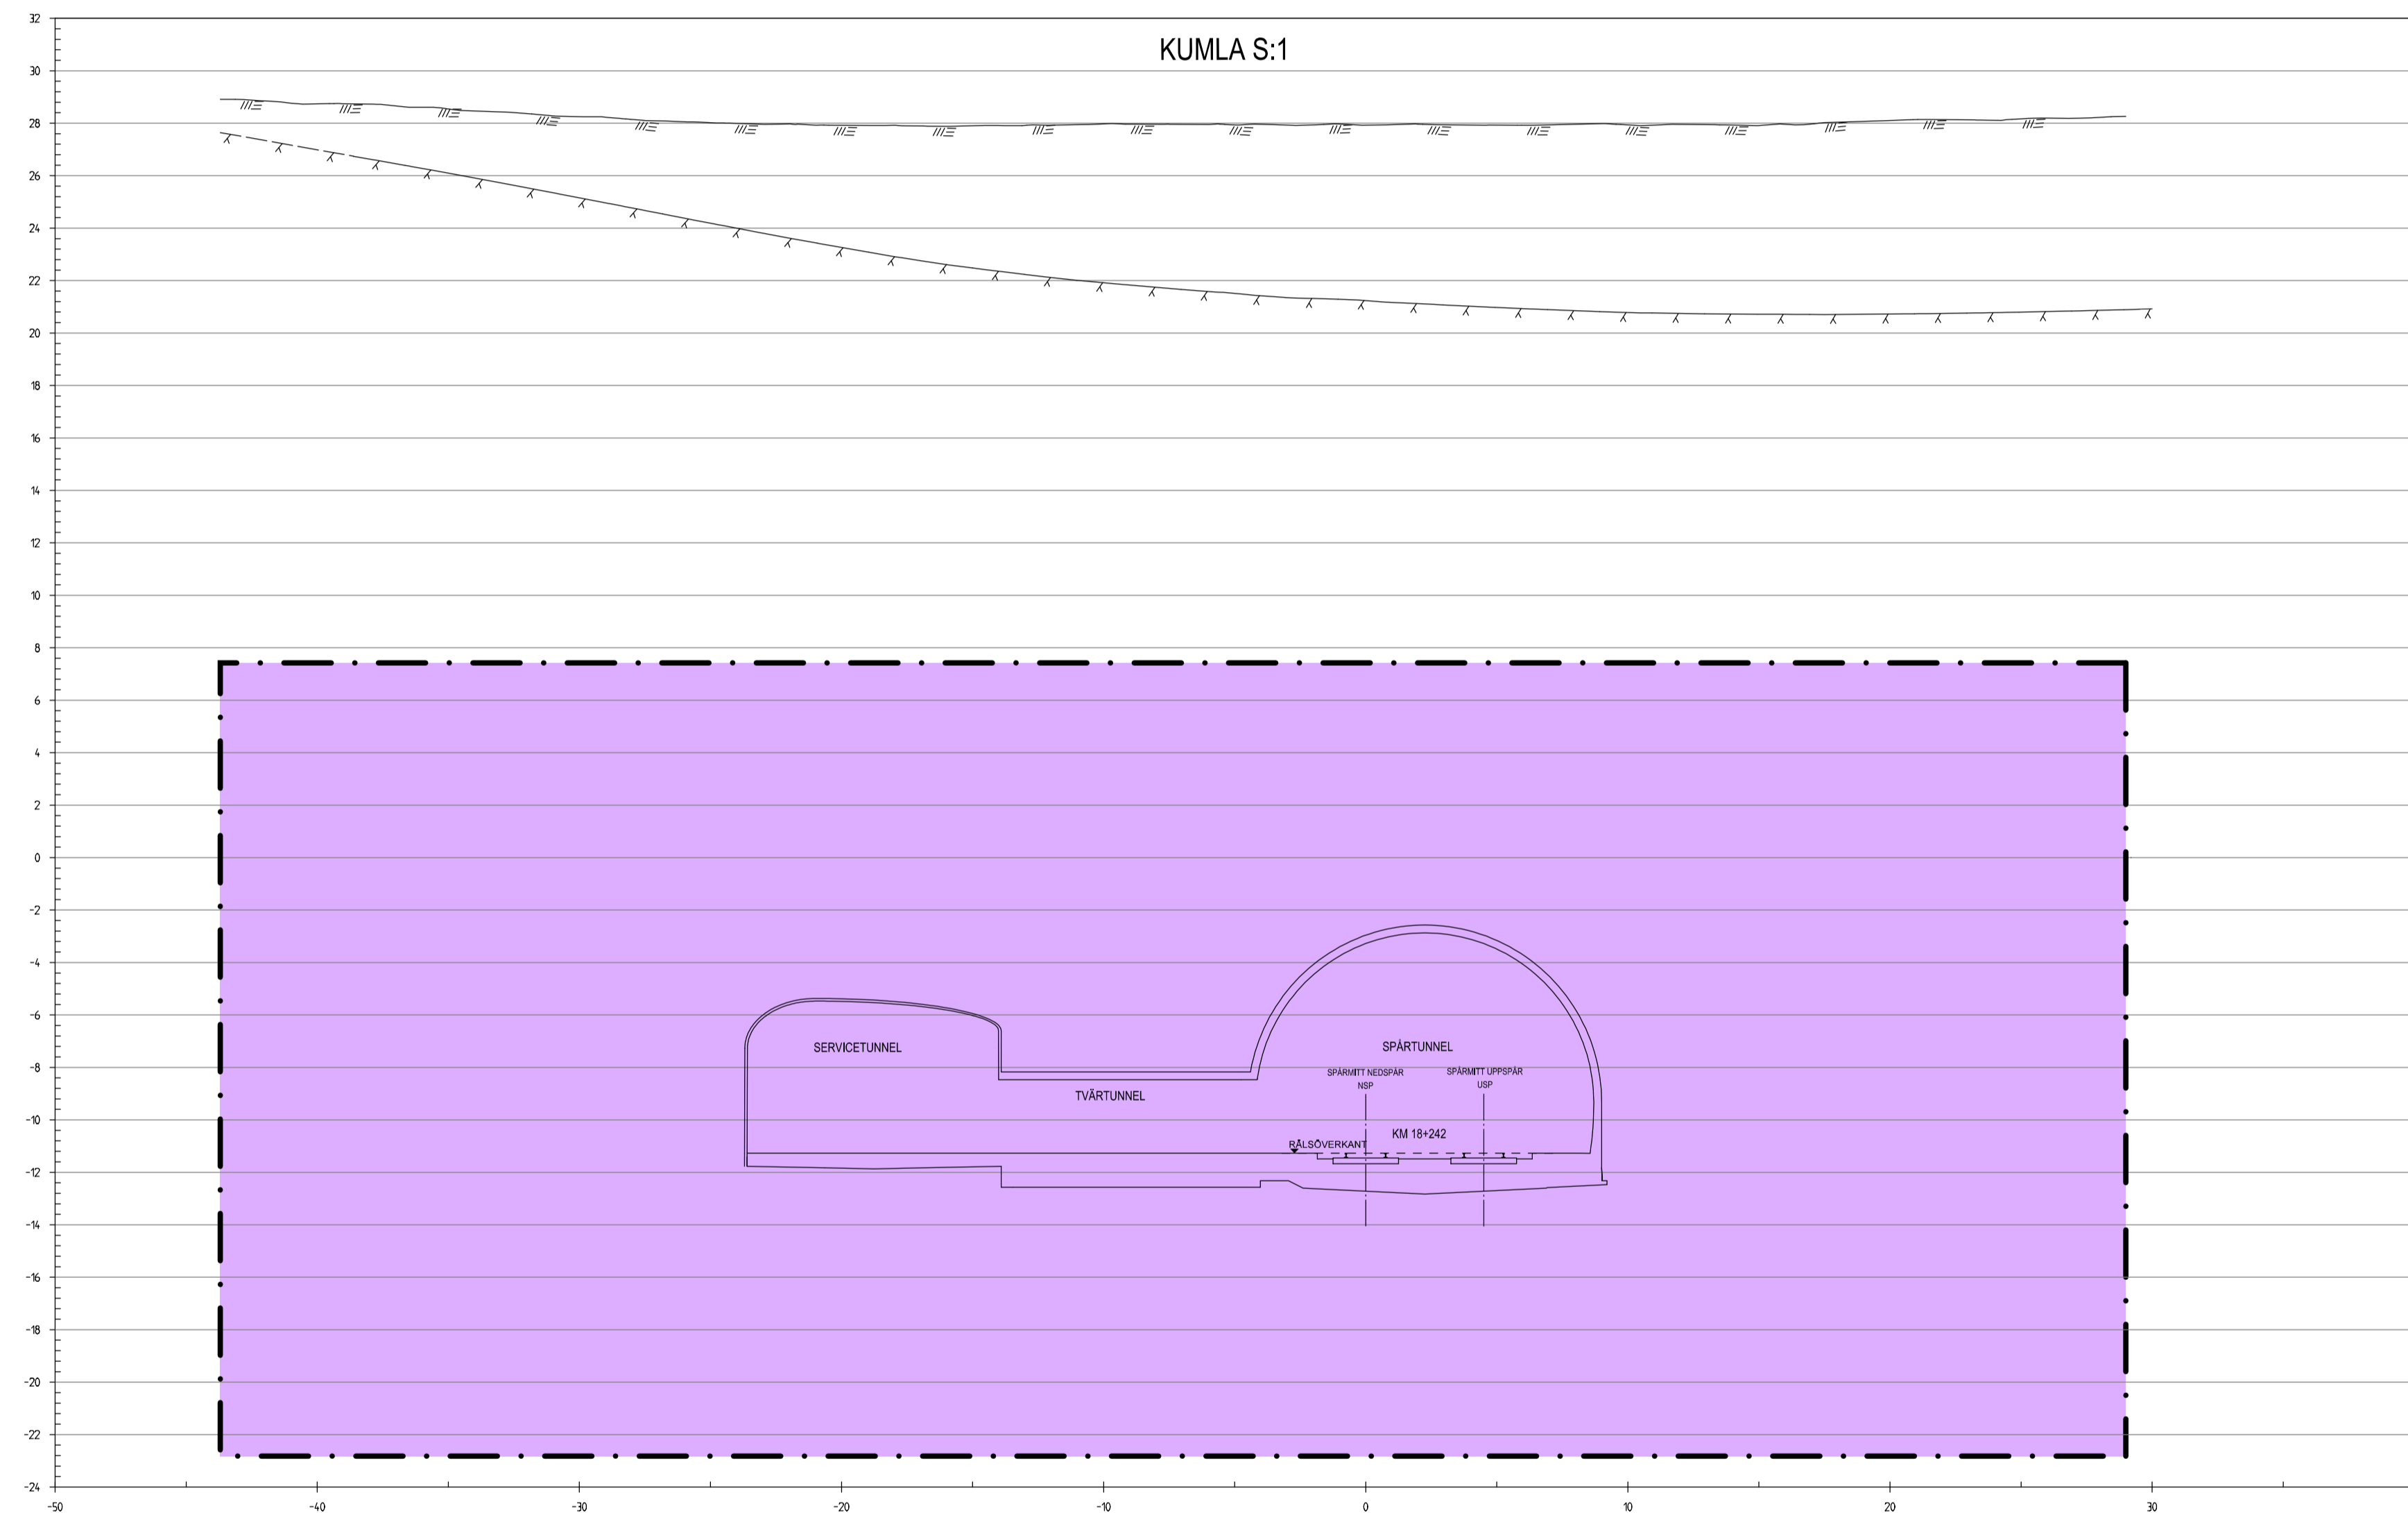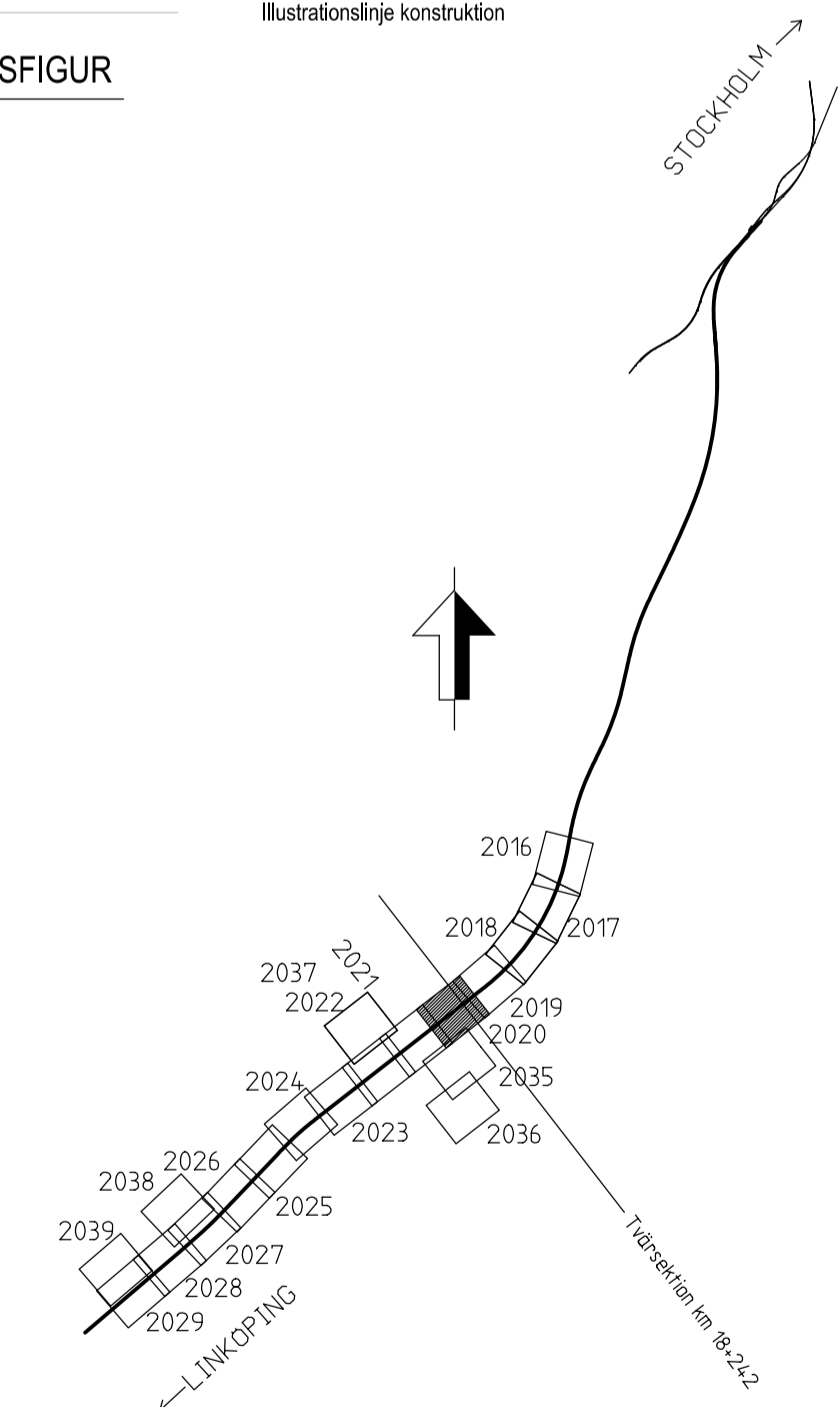

Denna ritning är Trafikverkets egendom. Allt obehörigt  
 begärande av ritningen beivras enligt lag.  
 TRAFIKVERKET

TYP AV PLAN		JÄRNVÄGSPLAN	
LEVERANTÖR	AVDELNING	LEVERANS/ÄNDRINGS-FM	TEKNIKGRUPP
<b>TYRENS</b>	-	-	PLAN OCH TILLSTÅND
SKAPAD AV	UPPDRAGSNUMMER	KONSTRUKTIONSNUMMER	GRANSNINGSTATUS / SYFTE
ÅF-TYRENS/JEMN	14 64 57	-	GOOKÄND
GRANSKAD AV	ANLÄGGNINGSTYP	GRANSKNINGSNUMMER	GRANSKNINGSHANDLING
ÅF-TYRENS/PEAN	LÄNGSJÖN-SILLEKROG	014-01-400-4-2000	GEMENSAM
GRANSKAD AV	FLÖKETERMETER	BLAD	506
ÅF-TYRENS/PGHA	KM 18+242	BLAD	8020
		ANDR.	