

# TECKENFÖRKLARING

## MARKANSPRÅK

- Gräns för järnvägsmark/vägområde
- Avgränsning mellan olika typer av markanspråk/ Gräns för område som tas i anspråk för tillfälligt nyttjande
- Jt/Jt Ny järnvägsmark med äganderätt / Ny järnvägsmark med äganderätt 3D-fastighet
- Js Ny järnvägsmark med servitutsrätt
- T Tillfällig nyttjanderätt, gäller från byggstart och 72 månader för T1, T4, T5, T7, T8 och T11. Gäller från byggstart och 120 månader för T2, T3, T6, T9 och T10.
- V Nytt vägområde med vägrätt
- Vi Nytt vägområde med inskränkt vägrätt
- Jt, Vi/Js, Vi Ny järnvägsmark med äganderätt och vägområde med inskränkt vägrätt/ Ny järnvägsmark med servitutsrätt och vägområde med inskränkt vägrätt
- Jt, Vi Ny järnvägsmark med äganderätt 3D-fastighet och vägområde med inskränkt vägrätt

- Js1 - Servitut för serviceväg / räddningsväg
- Js4 - Servitut för järnvägsanläggningens grundkonstruktion
- Js6 - Servitut för parkeringsyta för räddningstjänstens fordon, servicefordon m.m.
- Js7 - Servitut för anläggande och vidmakthållande av ledningar
- Js8 - Servitut för trådsäkring
- Js9 - Servitut för skötselyta (Från stängsel och 1 meter ut från anläggningen)
- Js10 - Servitut för järnvägsbro
- Js11 - Servitut för diken, dammar och åtgärder för vattenhantering
- Js12 - Servitut för tillfart i samband med drift- och underhållsåtgärder
- Vi1 - Inskränkt vägrätt för väg över eller under järnvägsanläggning
- Vi2 - Inskränkt vägrätt för väg över eller under servitutsrätt för järnvägsanläggning
- Tillfällig nyttjanderätt gäller från byggstart och 72 månader för:
  - T1 - Tillfällig nyttjanderätt för etablering
  - T4 - Tillfällig nyttjanderätt för infiltrationsområde
  - T5 - Tillfällig nyttjanderätt för tillfälliga trafikordningar
  - T7 - Tillfällig nyttjanderätt för anläggningsarbeten
  - T8 - Tillfällig nyttjanderätt för underjordiska anläggningsdelar som kvarlämnas efter byggnation
  - T11 - Tillfällig nyttjanderätt för ledning
- Tillfällig nyttjanderätt gäller från byggstart och 120 månader för:
  - T2 - Tillfällig nyttjanderätt för upplag
  - T3 - Tillfällig nyttjanderätt för arbets- och transportväg
  - T6 - Tillfällig nyttjanderätt för grundvattenrör
  - T9 - Tillfällig nyttjanderätt för arbets- och transportväg, tillgänglig för annan trafik
  - T10 - Tillfällig nyttjanderätt för etablering



## MARKFÖRHÅLLANDEN

- Befintlig markyta
- Bergyta
- Tolkad bergyta
- Ny markyta

## ÖVRIGA BETECKNINGAR

- LINGA 1:42 Fastighetsbeteckning
- Traktgräns
- Kvartergräns
- Kommungräns
- Fastighetsgräns
- Illustrationslinje konstruktion

## LOKALISERINGSFIGUR

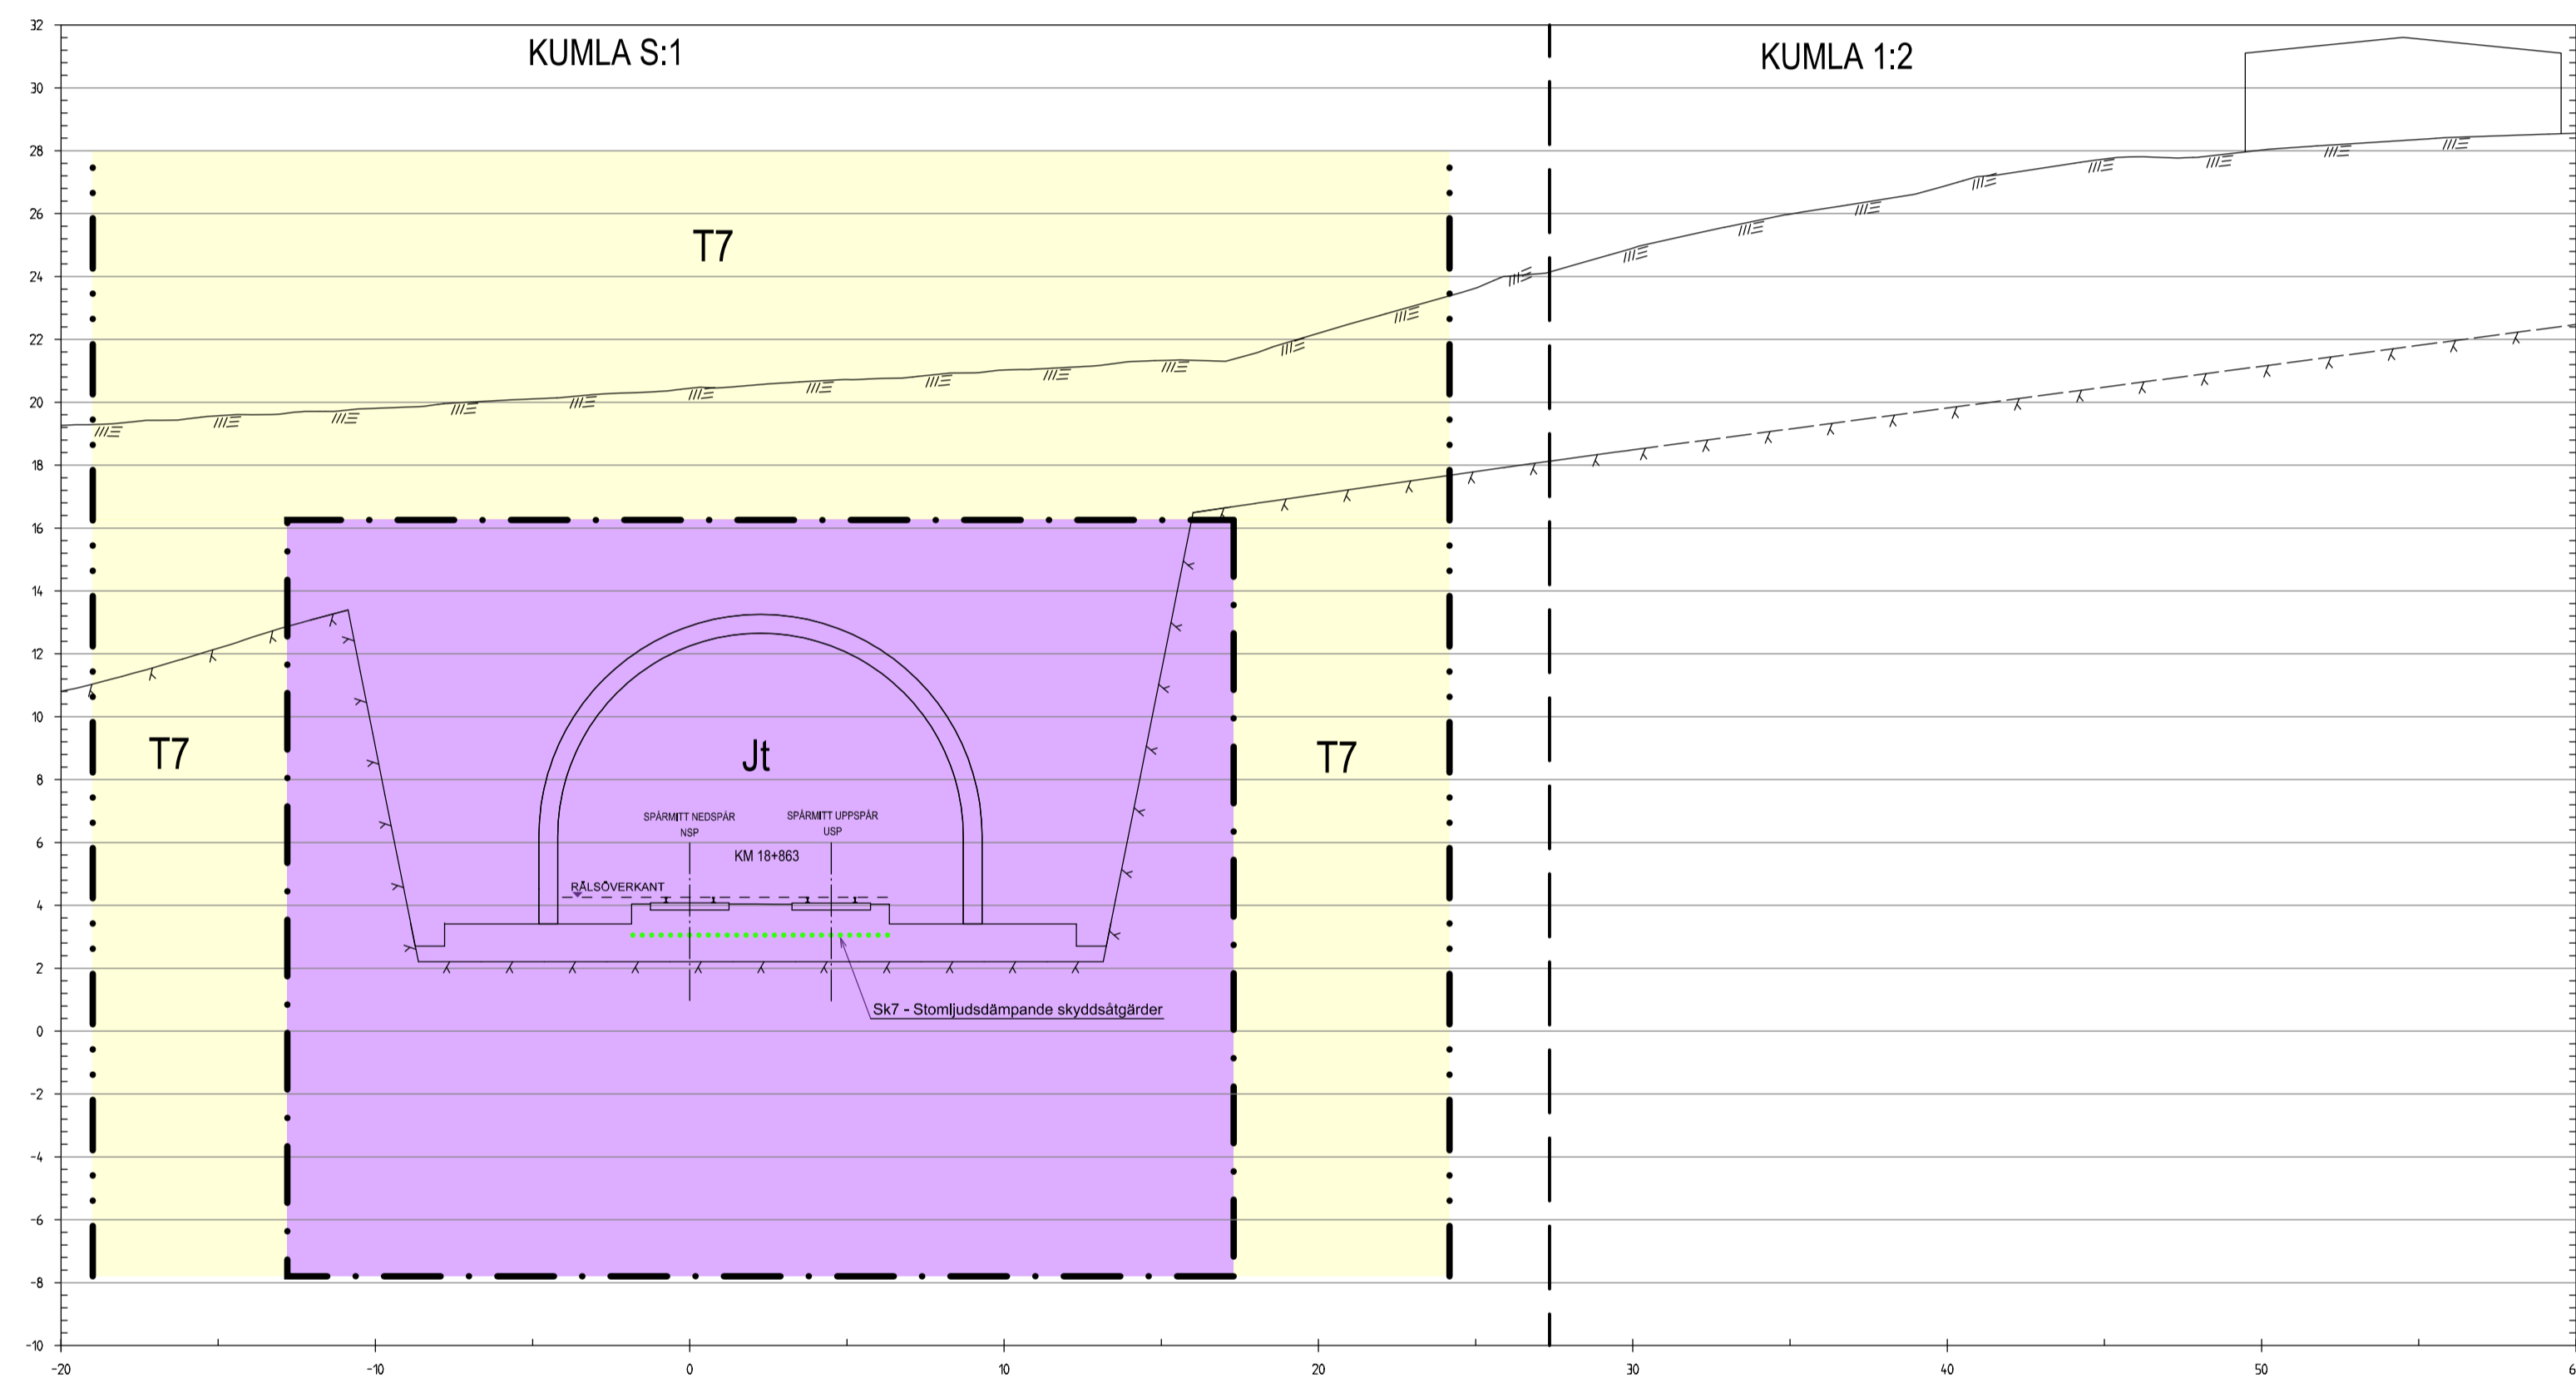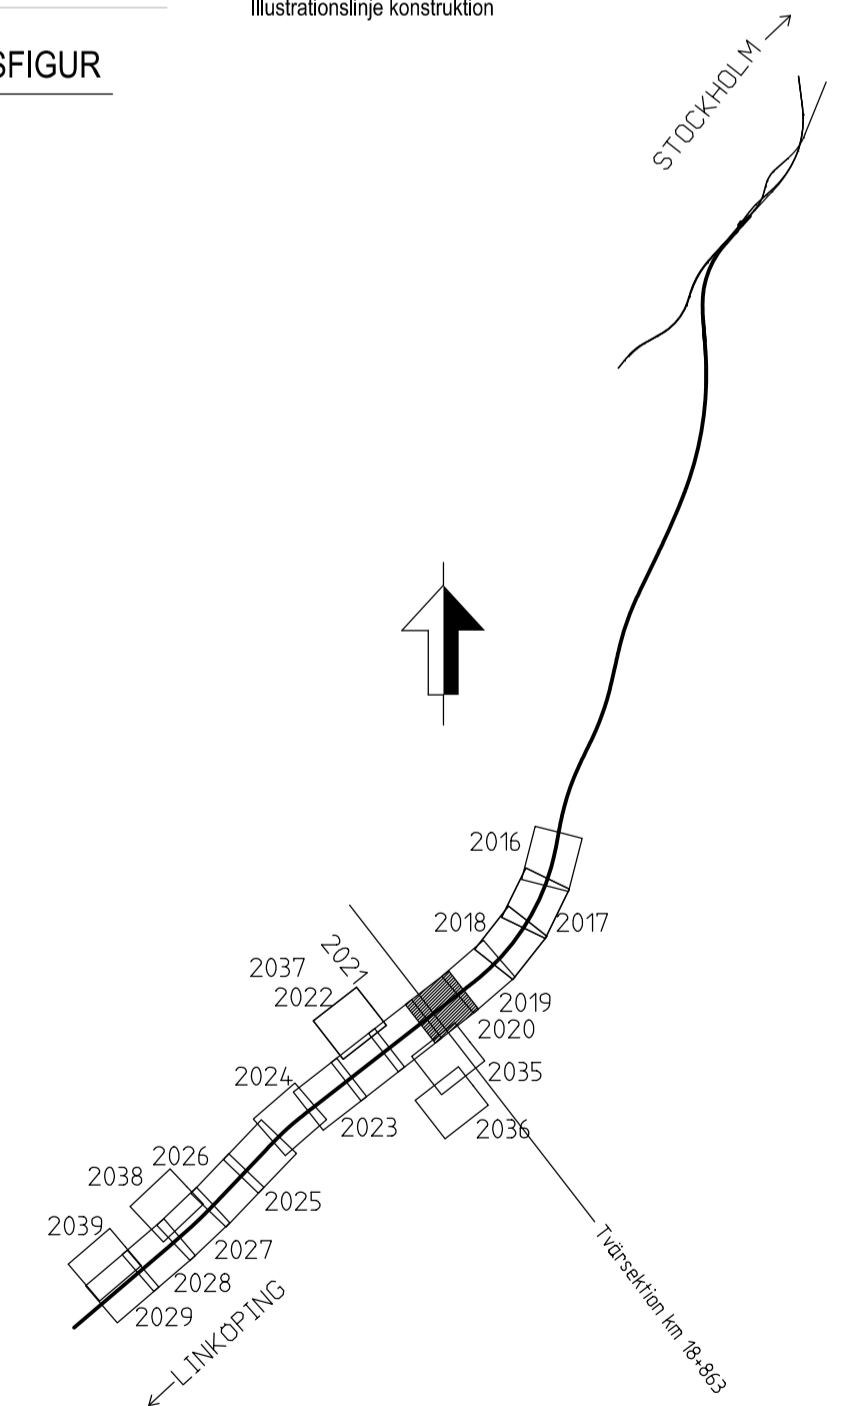

Denna ritning är Trafikverkets egendom. Allt obehörigt begagnande av ritningen beivras enligt lag. TRAFIKVERKET

TYP AV PLAN		JÄRNVÄGSPLAN			
LEVERANTÖR	AVDELNING	LEVERANS/ÄNDRINGS-FM	TEKNIKRÖJLE		
	-	-	PLAN OCH TILLSTÅND		
UPPRÅGNUMMER	KONSTRUKTIONNUMMER	KONSTRUKTIONNUMMER	GRÄNSSTATUS / SYFTE		
14 64 57	-	-	GODKÄND		
SKAPAD AV		GRANSKNINGSSTYF		HANDLINGSTYP	
ÅF-TYRÉNS/JEMN		GRÄNSKNINGSHANDLING		ANLÄGGNINGSTYP	
GRANSKAD AV		GEMENSAM		FLÖKETERMETER	
ÅF-TYRÉNS/PEAN		KILP4-01-400-4-2000		KM 18+863	
GODKÄND AV		RITNINGSPROJEKT		BANDL	
ÅF-TYRÉNS/PGHA 2021-09-27		OLP4-01-400-4-2000		506	
DATUM		RITNINGSPROJEKT FÖRVALTNING		BLAD	
2021-09-27		BLAD		NÄSTA BLAD	
SKALA		FÖRFRAT		ANDR.	
1:200		A1		8020	
RITNINGSPROJEKT FÖRVALTNING		BLAD		NÄSTA BLAD	
OLP4-01-400-4-2000		8020		8021	
ANDR.		-		-	