


NY ANLÄGGNING

- ### LOKALISERINGSFIGUR

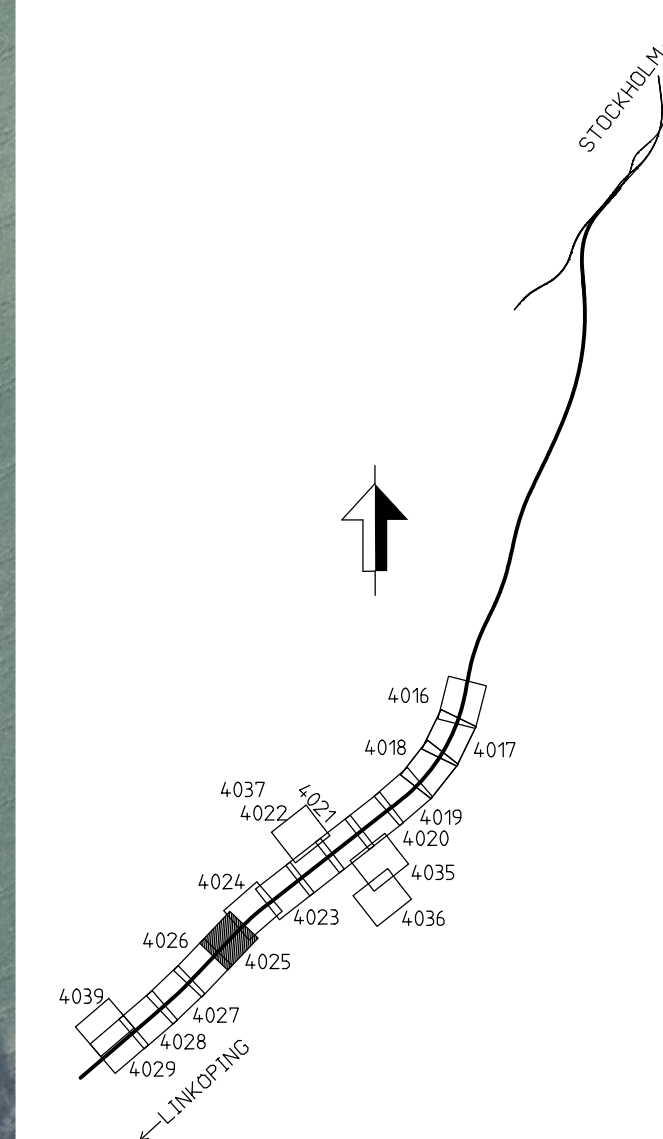

KOORDINATSYSTEM I PLAN: SWEREF 99 18 00 / KOORDINATSYSTEM I HÖJD: RH 2000

TYP AV PLAN		JÄRNVÄGSPLAN			
LEVERANTÖR  TYRENS KONSULTET ÖSTLÄNKEN	ÄYVELLING UPPRÄGGSNUMMER 164657	LEVERANS/ADRESS-FM KONSTRUKTIONSNUMMER	TEKNISK BÄDE PLAN OCH TILLSTÄND GRÄNSINNSSTAD / SYFTE		
 TRAFIKVERKET	PROGRAM ÖSTLÄNKEN LÄMSJÖN-SILLEKRÖG KM 14+700 - 27+860		HANDLINGSYTP ANLÄGGSYTP GEMENSAM KILOETER-METER 23+000 - 24+000		
SKAPAD AV ÅF-TYRENS/OSER GRANSKAD AV ÅF-TYRENS/PEAN GODKÄND AV ÅF-TYRENS/PHHA 2021-09-27	ILLUSTRATIONSKARTA SKALA 1:2000		FÖRST A1	RITINGSNUMMER FÖRVALTNING 01.P-4-00-114-42000 BLAD 4025	
				NÄSTA BLAD 4026	ÄNDR.