


NY ANLÄGGNING

- ### LOKALISERINGSFIGUR

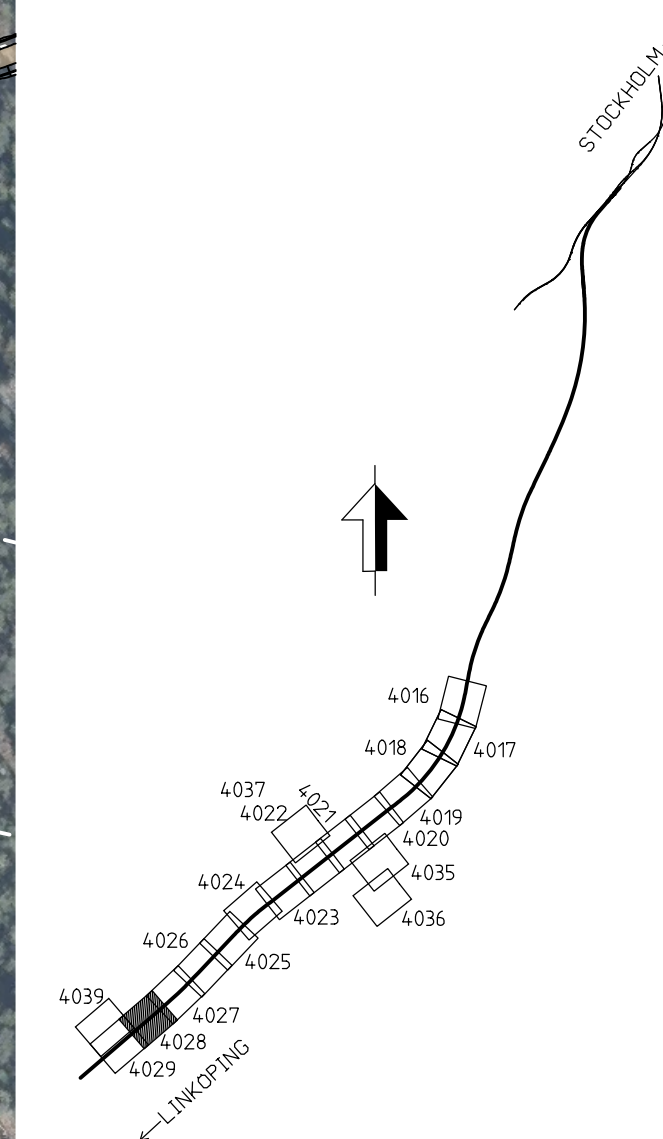

KOORDINATSYSTEM I PLAN: SWEREF 99 18 00 / KOORDINATSYSTEM I HÖJD: RH 2000

TYP AV PLAN		JÄRNVÄGSPLAN			
LEVERANTÖR  TYRENS KONSULTET ÖSTLÄNKEN	ÄYDELING UPPRÄGGSNUMMER 146457	LEVERANS/ÄNDRINGS-PM KONSTRUKTIONSNUMMER	TEKNIKOMRÅDE PLAN OCH TILLSTÄND GRÄNSINNESSSTATUS / SYFTE		
 TRAFIKVERKET	PROGRAM ÖSTLÄNKEN LÄMSJÖN-SILLEKRÖG KM 14+700 - 27+860		HANDLINGSSTYP ANLÄGGNINGSTYP GEMENSAM KILOMETER-METER 26+000 - 27+000 RITNINGSSKALA OLP: 4:00-114-42000 BLAD 4028 NÄSTA BLAD 4029 ANDR.		
SKAPAD AV ÅF-TYRENS/OSER GRANSKAD AV ÅF-TYRENS/PEAN GODKÄND AV ÅF-TYRENS/PHHA 2021-09-27	DATUM 2021-09-27	SKALA 1:2000	FÖRST A1	RITNINGSNUMMER FÖRVALTNING 4028	