


NY ANLÄGGNING

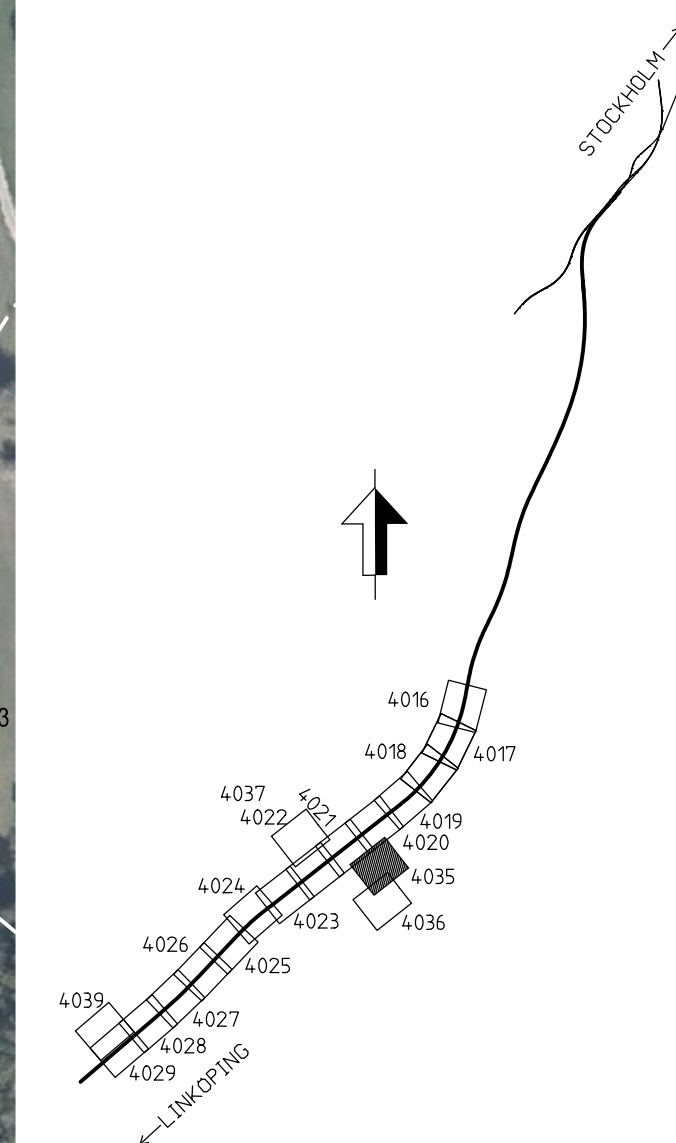

COORDINATSYSTEM I PLAN: SWEREF 99 18 00 / COORDINATSYSTEM I HÖJD: RH 2000

TYP AV PLAN		JÄRNVÄGSPLAN			
LEVERANTÖR  TYRÉNS KONSULT AB ÖSTLÄNKEN	ÄGELINGE UPPRÄGGSNUMMER 146457	LEVERANS/ÄNDRINGS-FM KONSTRUKTIONNUMMER -	TEKNIKOMRÅDE PLAN ÖCH TILLSTÄND GRÄNSSTYCKE ÅTUG / STIFTE		
 TRAFIKVERKET	PROGRAM ÖSTLÄNKEN		HÄNDELSTYP ANLÄGGNINGSTYP GEMENSAMT KLÖPSTREKETER 18-500 - 19-500 RITINGSNUMMER 01PA-00-114-4-2000 RITNINGSGRUP 4035 4036		
SKAPAD AV ÄF-TYRÉNS/OSER GRANSKAD AV ÄF-TYRÉNS/PEAN DATUM ÄF-TYRÉNS/POHA 2021-09-27	LÄNGS JÖN-SILLEKROG KM 14+700 - 27+860 ILLUSTRATIONSKARTA SKALA 1:2000 FÖRSTÄ A1	RITINGSNUMMER FÖRVALTNING -		RITNINGSGRUP 4035 4036	ANDR -
				RITNINGSGRUP 4035 4036	ANDR -