


TRAEKVERKET

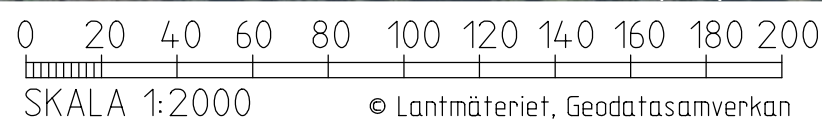

NY ANLÄGGNING

- BEFINTLIG** (Visas som vita på kartan)

TYP AV PLAN		JÄRNVÄGSPLAN			
LEVERANTÖR  TYRÉNS KONSORTIET ÖSTLÄNKEN	ANVÄNDNING UPPRAGSGENOMMER 146457	LEVERANS-/ANDRAGS-PM KONSTRUKTIONSGENOMMER	TEKNIKOMRÅDE PLAN OCH TILLSTÄND GRANSKNINGSSTATUS / SYFTE		
 TRAFIKVERKET	PROGRAM ÖSTLÄNKEN LÅNGSJÖN-SILLEKROG KM 14+700 - 27+860 ILLUSTRATIONSKARTA		HANDLINGSTYP ANLÄGGNINGSTYP GEMISAM KLÖFT-ETER-METER 19+100 - 20+100 RITNINGENS OMFANG QLP4-00-114-4-2000		
SKAFAD AV ÅF-TYRÉNS/OSER GRANSKAD AV ÅF-TYRÉNS/PEAN	DATUM 2021-09-27	SKALA 1:20000	FÖRVALT A1	RITNINGSGENOMFÖRNING BLAD 4036	NÄSTA BLAD ANDR.