
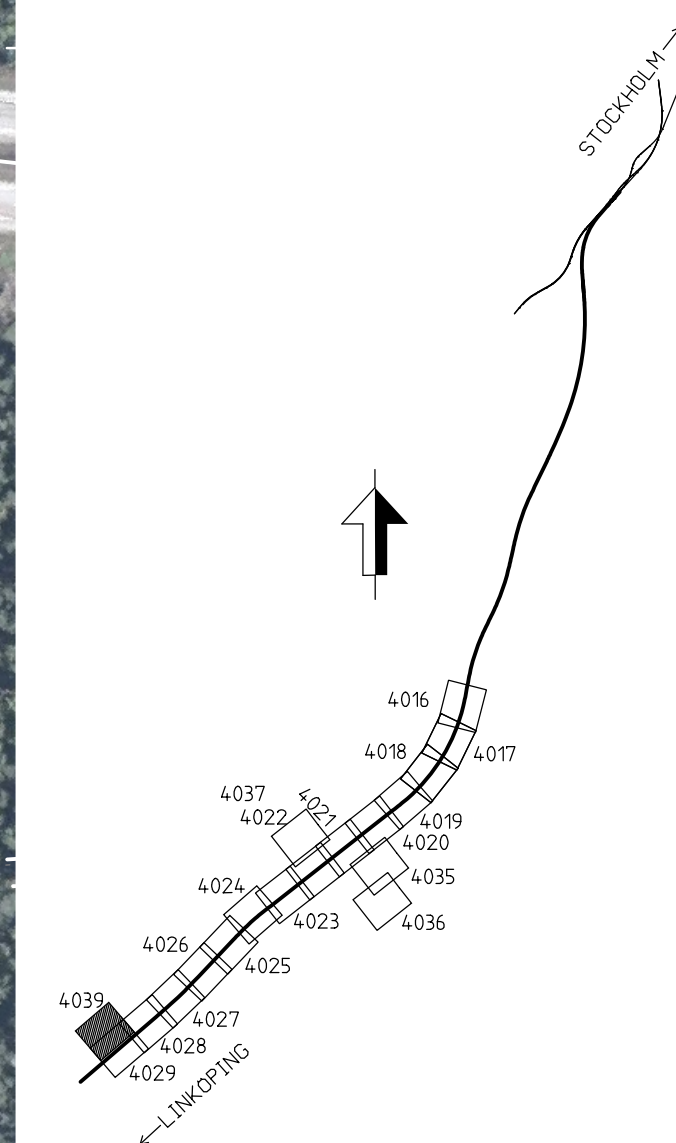


NY ANLÄGGNING

- ## OKALISERINGSFIGUR

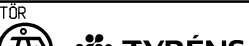

COORDINATSYSTEM I PLAN: SWEREF 99 18 00 / COORDINATSYSTEM I HÖJD: RH 2000

TYP AV PLAN		JÄRNVÄGSPLAN			
LEVERANTÖR 	ANVÄNDNING LUPPÅRSGENOMMÄR 146457	LEVERANS/ÄNDRINGS-PM KONSTRUKTIONSNUMMER	TEKNIKOMRÅDE PLAN OCH TILLSTÄND GRANSKNINGSSTATUS / SYFTE		
 TRAFIKVERKET	PROGRAM ÖSTLÄNKEN LÄNGSJÖN-SILLEKROG KM 14+700 - 27+860		HANDELSTYP ANLÄGGNINGSTYP GEMENSAM KILOTER-METER 27+000 - 27+860		
SKAPAD AV AF - TYRÉNS/OSER	ILLUSTRATIONSKARTA		RITNINGSSÄTT ÖP4-00-14-42000		
GRANSKAD AV AF - TYRÉNS/PEAN	DATUM 2021-09-27	SKALA 1:2000	RITNINGSNUMMER FÖRVALTNING A1	BLAD 6.029	NÄSTA BLAD ANDR.