


TRAEKVERKET

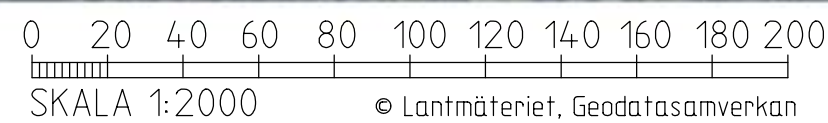


NY ANLÄGGNING

- BEFINTLIG** (Visas som vita på kartan)

TYP AV PLAN		JÄRNVÄGSPLAN			
LEVERANTÖR  TYRÉNS KONSULT AB ÖSTLÄNKEN	ÄGARE/INLEDNING UPPDRAGSNUMMER 146457	LEVERANS/ÄNDRINGS-FM KONSTRUKTIONSNUMMER -	TEKNIKOMRÅDE PLAN ÖCH TILLSTÄND GRÄNSÖVERGÅNGS ÖTUS / SÖTTE		
 TRAFIKVERKET		PROGRAM ÖSTLÄNKEN		HÄNDELSTYP ANLÄGGNINGSTYP GEMENSAMT KLÖPPELREHETER 19-500 - 19-500 RITINGSNUMMER 01PA-00-114-4-2000 RITNINGSGRUPP 4035 4036	
SKAPAD AV ÄF-TYRÉNS/OSER GRANSKAD AV ÄF-TYRÉNS/PEAN DATUM ÄF-TYRÉNS/POHA 2021-09-27	LÄNGS JÖN-SILLEKROG KM 14+700 - 27+860 ILLUSTRATIONSKARTA SKALA 1:2000 FÖRSTÄ A1	RITINGSNUMMER FÖRVALTNING 4035 4036		ANDR 4035 4036	
				BAKSL 4035 4036	

TRAEKVERKET

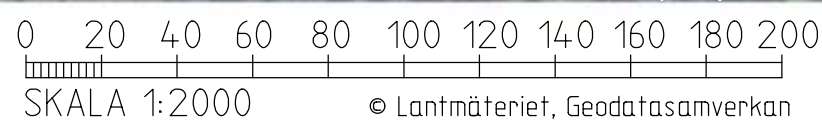

NY ANLÄGGNING

 Ny järnväg, spårmit, med längdmätning
 Huvudlängdmätning ligger i nedspår
 Projekterad växel
 Spårstaket mellan spår
 Viltstängsel
 Gräns för järnvägsmark/vägområde



11/11/2019

11/11/2016

Sk:

BEFINTLIG

1:79

.....

LOKALISERINGSFIGUR





TYP AV PLAN

LEVERANTÖR  TYRENS KONSORTIET ÖSTLÄNKEN	AVDELNING =	LEVERANS / ÄNDRINGS-PM =	TEKNIKOMRÅDE PLAN OCH TILLSTÅND
	UPPDRAGSNUMMER 146657	KONSTRUKTIONSNUMMER =	GRANSKNINGSSTATUS / SYFTE

 TRAFIKVERKET	PROGRAM OSTLÄNKEN LÅNGSJÖN-SILLEKROG	HANDLINGSTYP
		ANLÄGGINGSTYP GEMENSAM

SKAPAD AV ÅF-TYRÉNS/OSER	KM 14+700 - 27+860	KILOMETER-METER 19+100 - 20+100	BANDEL 506
GRANSKAD AV ÅF-TYRÉNS/PEAN	ILLUSTRATIONSKARTA	RITNINGSNUMMER OJP4-00-114-42000	

 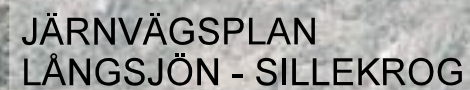

TYP AV PLAN		JÄRNVÄGSPLAN			
LEVERANTÖR 	AVDELNING - UPPRÄGGSNUMMER 14 6457	LEVERANS/ÄNDRINGS-PM - KONSTRUKTIONSDOKUMENT -	TEKNIKGRÄNS PLAN ÖCH TILLSTÄND GRANSINGSSTATUS / SYFTE		
TRAFIKVERKET	PROGRAM ÖSTLÄNKEN LÄNGSJÖN-SILLEKROG KM 14+700 - 27+860		HANDLIGSTYP ANLÄGGNINGSTYP GEMENSAM KILDETRÄKETER 27+000 - 27+860 RITINGSNUMMER PROJEKT ÖLPA-00-114-4-2000		
SKAPAD AV AF-TYRÉNS/OSER GRANSKAD AV AF-TYRÉNS/PEAN GODKÄND AV AF-TYRÉNS/POHA	DATUM 2021-09-27	SKALA 1:20000 FÖRMA A1	RITINGSNUMMER FÖRVALTNING - BLAD 4 039 NÄSTA BLAD - ÄNDR. -		