


TECKENFÖRKLARING

NY ANLÄGGNING

- Ny järnväg, profilläge nedspår
- Ny järnväg, profilläge uppspår
- Vatten
- Himmel
- Berg
- Jord
- Fyllning
- Bergskärning
- Jordskärning
- Förenklad illustration av järnvägsbro
- TUNNEL/BRO/
/SKÄRNING/BANK/
BANA I MARKNIVÅ** Typ av anläggningsdel
- BEF. VÄG E4** Väg eller annat objekt för orientering och illustration

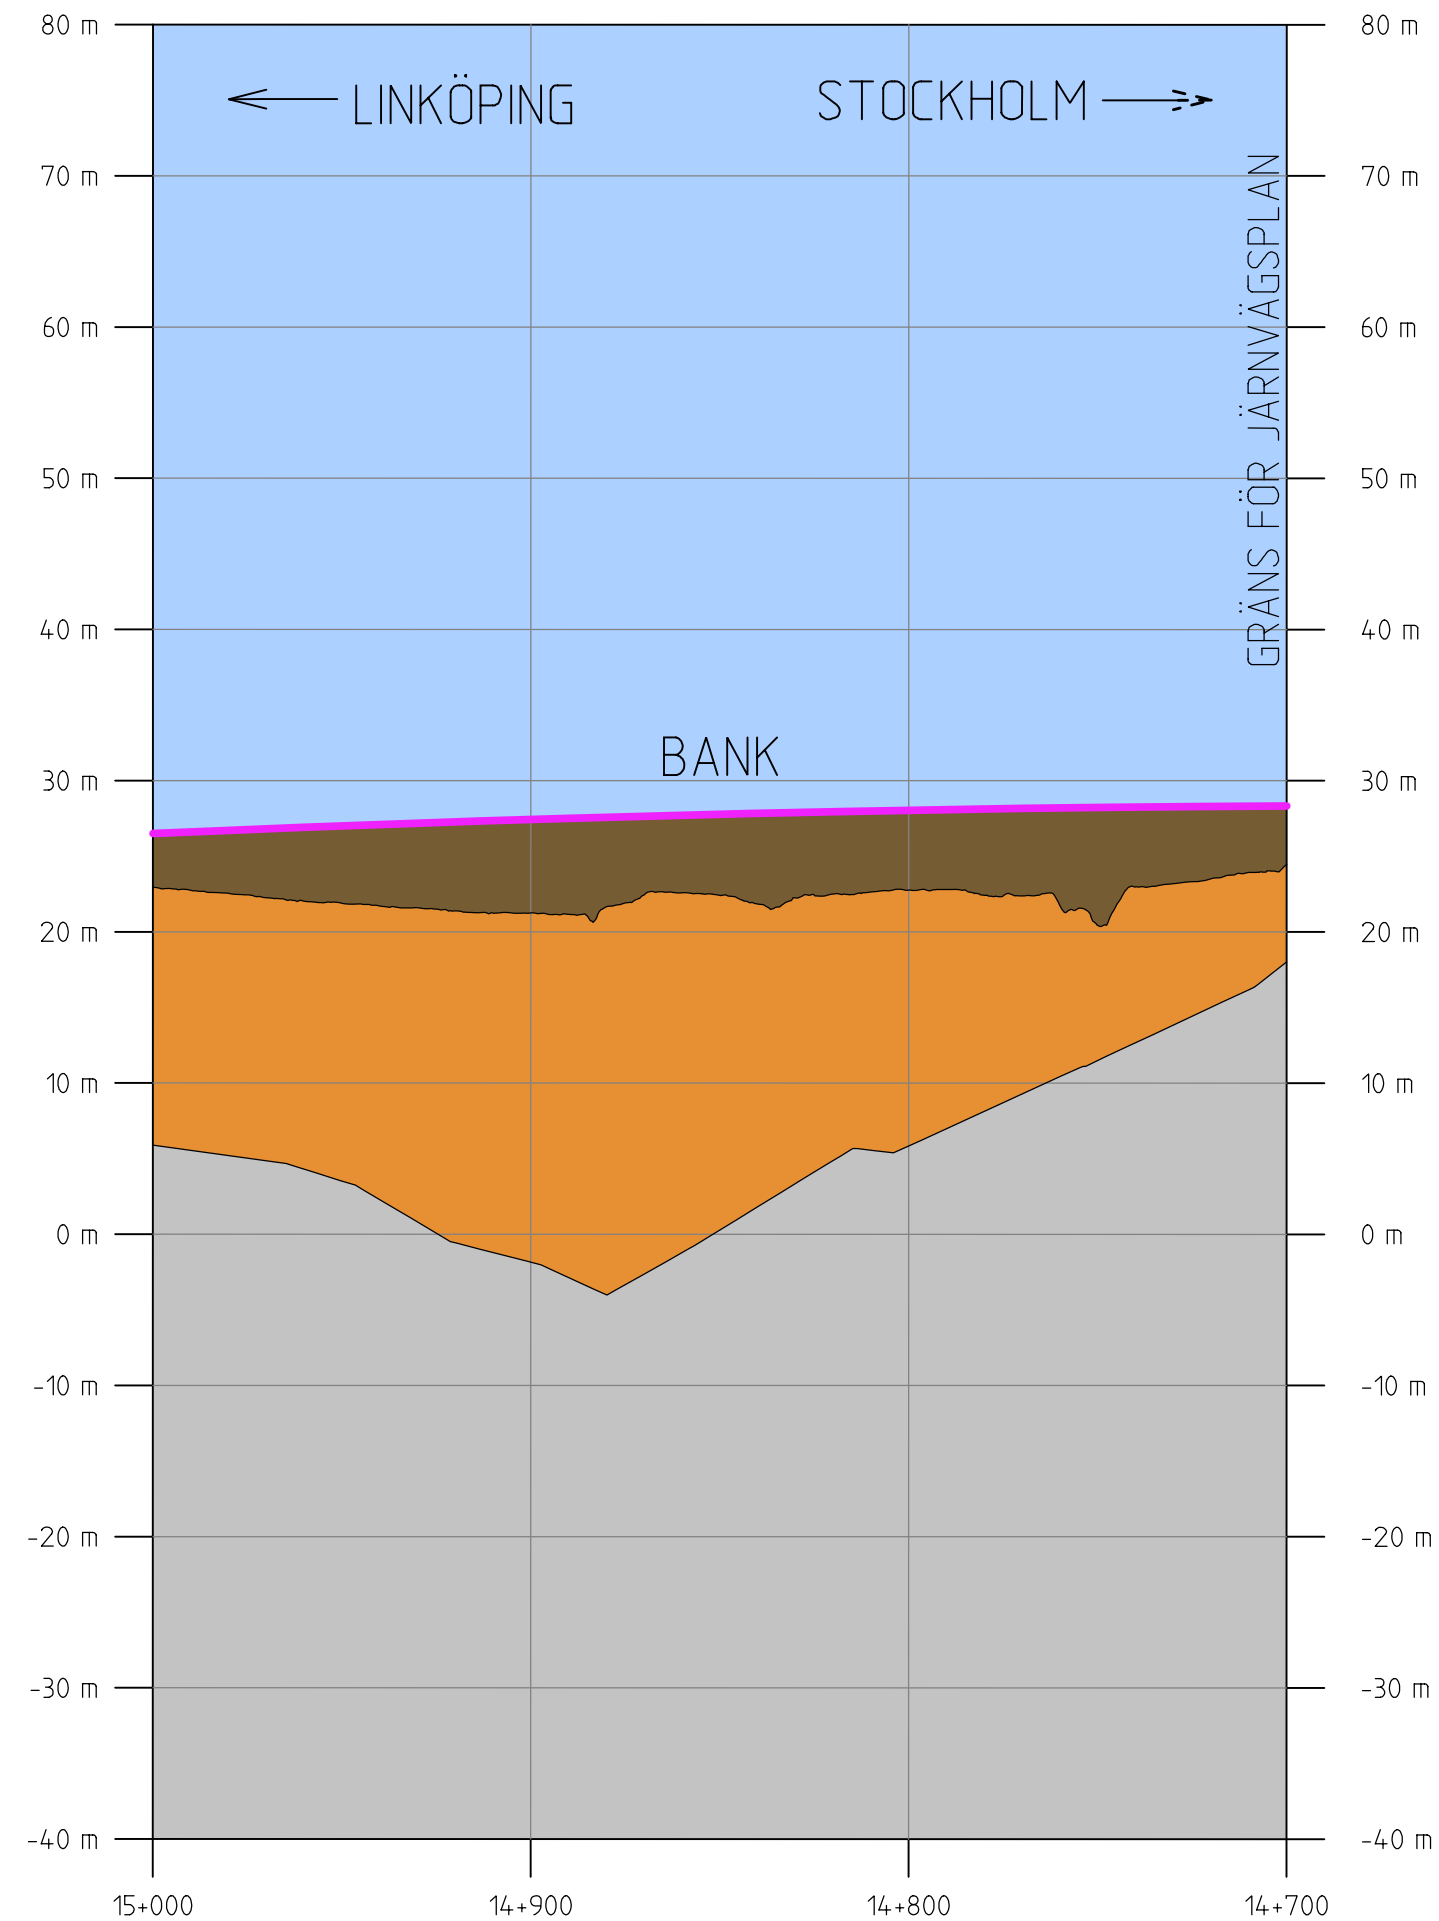

KOORDINATSYSTEM I PLAN: SWEREF 99 18 00 / KOORDINATSYSTEM I HÖJD: RH 2000

TYP AV PLAN		JÄRNVÄGSPLAN		TEKNIKOMRÅDE	
LEVERANTÖR	AVDELNING	LEVERANS/ÄNDRINGS-PM	PLAN OCH TILLSTÅND		
TYRÉNS KONSORTIET OSTLÄNKEN	UPPDRAGSNUMMER 146457	KONSTRUKTIONSNUMMER	GRANSKNINGSSTATUS / SYFTE		
TRAFIKVERKET	PROGRAM OSTLÄNKEN		HANDLINGSTYP		
SKAPAD AV ÅF-TYRÉNS/JEMN	LÅNGSJÖN-SILLEKROG KM 14+700 - 27+860		ANLÄGGNINGSTYP		
GRANSKAD AV ÅF-TYRÉNS/PEAN	ILLUSTRATIONSPROFIL NEDSPÅR		GEMENSAM		
GODKÄND AV ÅF-TYRÉNS/POHA	DATUM 2021-09-27	SKALA 1:2000/1:500	FORMAT A3FF	RITNINGSNUMMER FÖRVALTNING	BLAD
				BLAD	NÄSTA BLAD
				4-016	4-017
					ANDR.
					-

Denna ritning är Trafikverkets egendom. Allt obehörigt begagnande av ritningen beivras enligt Lag. TRAFIKVERKET