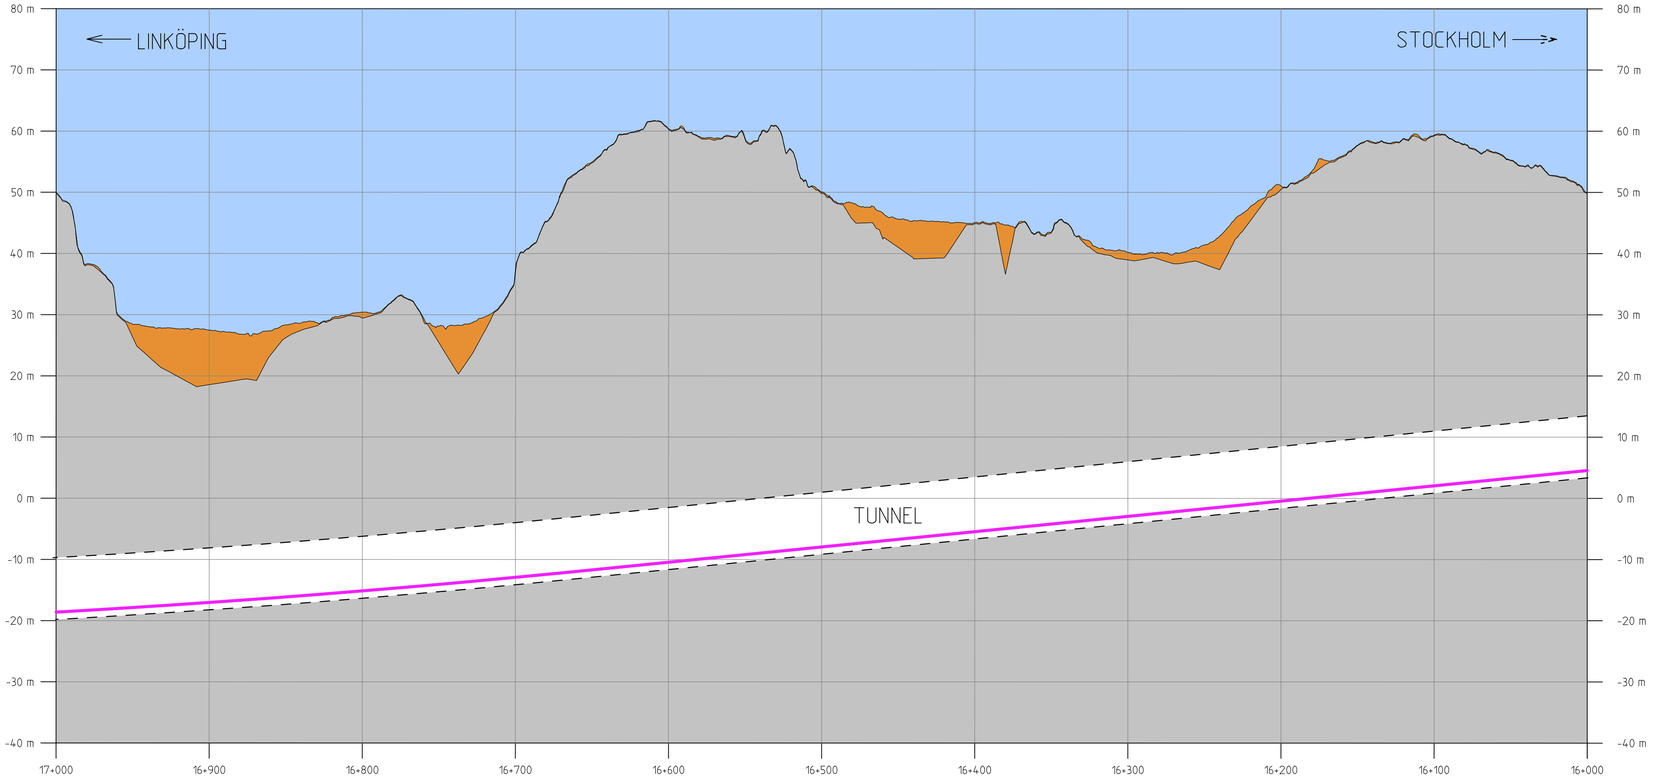

TECKENFÖRKLARING

NY ANLÄGGNING

- Ny järnväg, profilläge nedspår
- Ny järnväg, profilläge uppspår
- Vatten
- Himmel
- Berg
- Jord
- Fyllning
- Bergskärning
- Jordskärning
- Förenklad illustration av järnvägsbro

TUNNEL/BRO/ /SKÄRNING/BANK/ BANA I MARKNIVÅ — Typ av anläggningsdel

BEF. VÄG E4 — Väg eller annat objekt för orientering och illustration

KOORDINATSYSTEM I PLAN: SWEREF 99 18 00 / KOORDINATSYSTEM I HÖJD: RH 2000

TYP AV PLAN: JÄRNVÄGSPLAN			
LEVERANTÖR: TYRÉNS KONSORTIET ÖSTLÄNKEN	AVDELNING: –	LEVERANS/ÄNDRINGS-PM: –	TEKNIKOMRÅDE: PLAN OCH TILLSTÅND
	UPPDRAGSNUMMER: 146457	KONSTRUKTIONSNUMMER: –	GRANSKNINGSSTATUS / SYFTE:
TRAFIKVERKET	PROGRAM OSTLÄNKEN		HANDLINGSTYP: –
SKAPAD AV: ÅF-TYRÉNS/JEMN	LÅNGSJÖN-SILLEKROG		ANLÄGGNINGSTYP: GEMENSAM
GRANSKAD AV: ÅF-TYRÉNS/PEAN	KM 14+700 - 27+860		KILOMETER+METER: 16+000 – 17+000 / BANDEL: 506
GODKÄND AV: ÅF-TYRÉNS/PDHA / DATUM: 2021-09-27	ILLUSTRATIONSPROFIL NEDSPÅR		RITNINGSNUMMER PROJEKT: OLP4-00-200-42000
	SKALA: 1:2000/1:500 / FORMAT: A3FF / RITNINGSNUMMER FÖRVALTNING:		BLAD: 4018 / NÄSTA BLAD: 4019 / ÄNDR: –

Denna ritning är Trafikverkets egendom. All obehörig begagnande av ritningen beivras enligt lag.
TRAFIKVERKET