

TECKENFÖRKLARING

MARKANSPRÅK

- Gräns för jämvägsmark/vägområde
- Avgränsning mellan olika typer av markanspråk/
Gräns för område som tas i anspråk för tillfälligt nyttjande
- J/Jt Ny jämvägsmark med äganderätt / Ny jämvägsmark med äganderätt 3D-fastighet
- Js Ny jämvägsmark med servitutsrätt
- T Tillfällig nyttjanderätt, gäller från byggstart och 72 månader för T1, T4, T5, T7, T8 och T11.
Gäller från byggstart och 120 månader för T2, T3, T9 och T10.
- V Nytt vägområde med vägrätt
- Vi Nytt vägområde med inskränkt vägrätt
- Jt, Vi/Js, Vi Ny jämvägsmark med äganderätt och vägområde med inskränkt vägrätt/
Ny jämvägsmark med servitutsrätt och vägområde med inskränkt vägrätt
- Jt, Vi Ny jämvägsmark med äganderätt 3D-fastighet och vägområde med inskränkt vägrätt

- Js1 - Servitut för serviceväg / räddningsväg
- Js4 - Servitut för järnvägsanläggningens grundkonstruktion
- Js6 - Servitut för parkeringsyta för räddningstjänstens fordon, servicefordon m.m.
- Js7 - Servitut för anläggande och vidmakthållande av ledningar
- Js8 - Servitut för trådsäkring
- Js9 - Servitut för skötselyta (Från stängsel och 1 meter ut från anläggningen)
- Js10 - Servitut för järnvägsbro
- Js11 - Servitut för diken, dammar och åtgärder för vattenhantering
- Js12 - Servitut för tillfart i samband med drift- och underhållsåtgärder
- Vi1 - Inskränkt vägrätt för väg över eller under järnvägsanläggning
- Vi2 - Inskränkt vägrätt för väg över eller under servitutsrätt för järnvägsanläggning
- Tillfällig nyttjanderätt gäller från byggstart och 72 månader för:
T1 - Tillfällig nyttjanderätt för etablering
T4 - Tillfällig nyttjanderätt för infiltrationsområde
T5 - Tillfällig nyttjanderätt för tillfälliga trafikordningar
T7 - Tillfällig nyttjanderätt för anläggningsarbeten
T8 - Tillfällig nyttjanderätt för underjordiska anläggningsdelar som kvarlämnas efter byggnation
T11 - Tillfällig nyttjanderätt för ledning
- Tillfällig nyttjanderätt gäller från byggstart och 120 månader för:
T2 - Tillfällig nyttjanderätt för upplag
T3 - Tillfällig nyttjanderätt för arbets- och transportväg
T9 - Tillfällig nyttjanderätt för arbets- och transportväg, tillgänglig för annan trafik
T10 - Tillfällig nyttjanderätt för etablering



MARKFÖRHÅLLANDEN

- Befintlig markyta
- Bergyta
- Tolkad bergyta
- Ny markyta

ÖVRIGA BETECKNINGAR

- LINGA 1:42 Fastighetsbeteckning
- Traktgräns
- Kvartergräns
- Kommungräns
- Fastighetsgräns
- Illustrationslinje konstruktion

LOKALISERINGSFIGUR

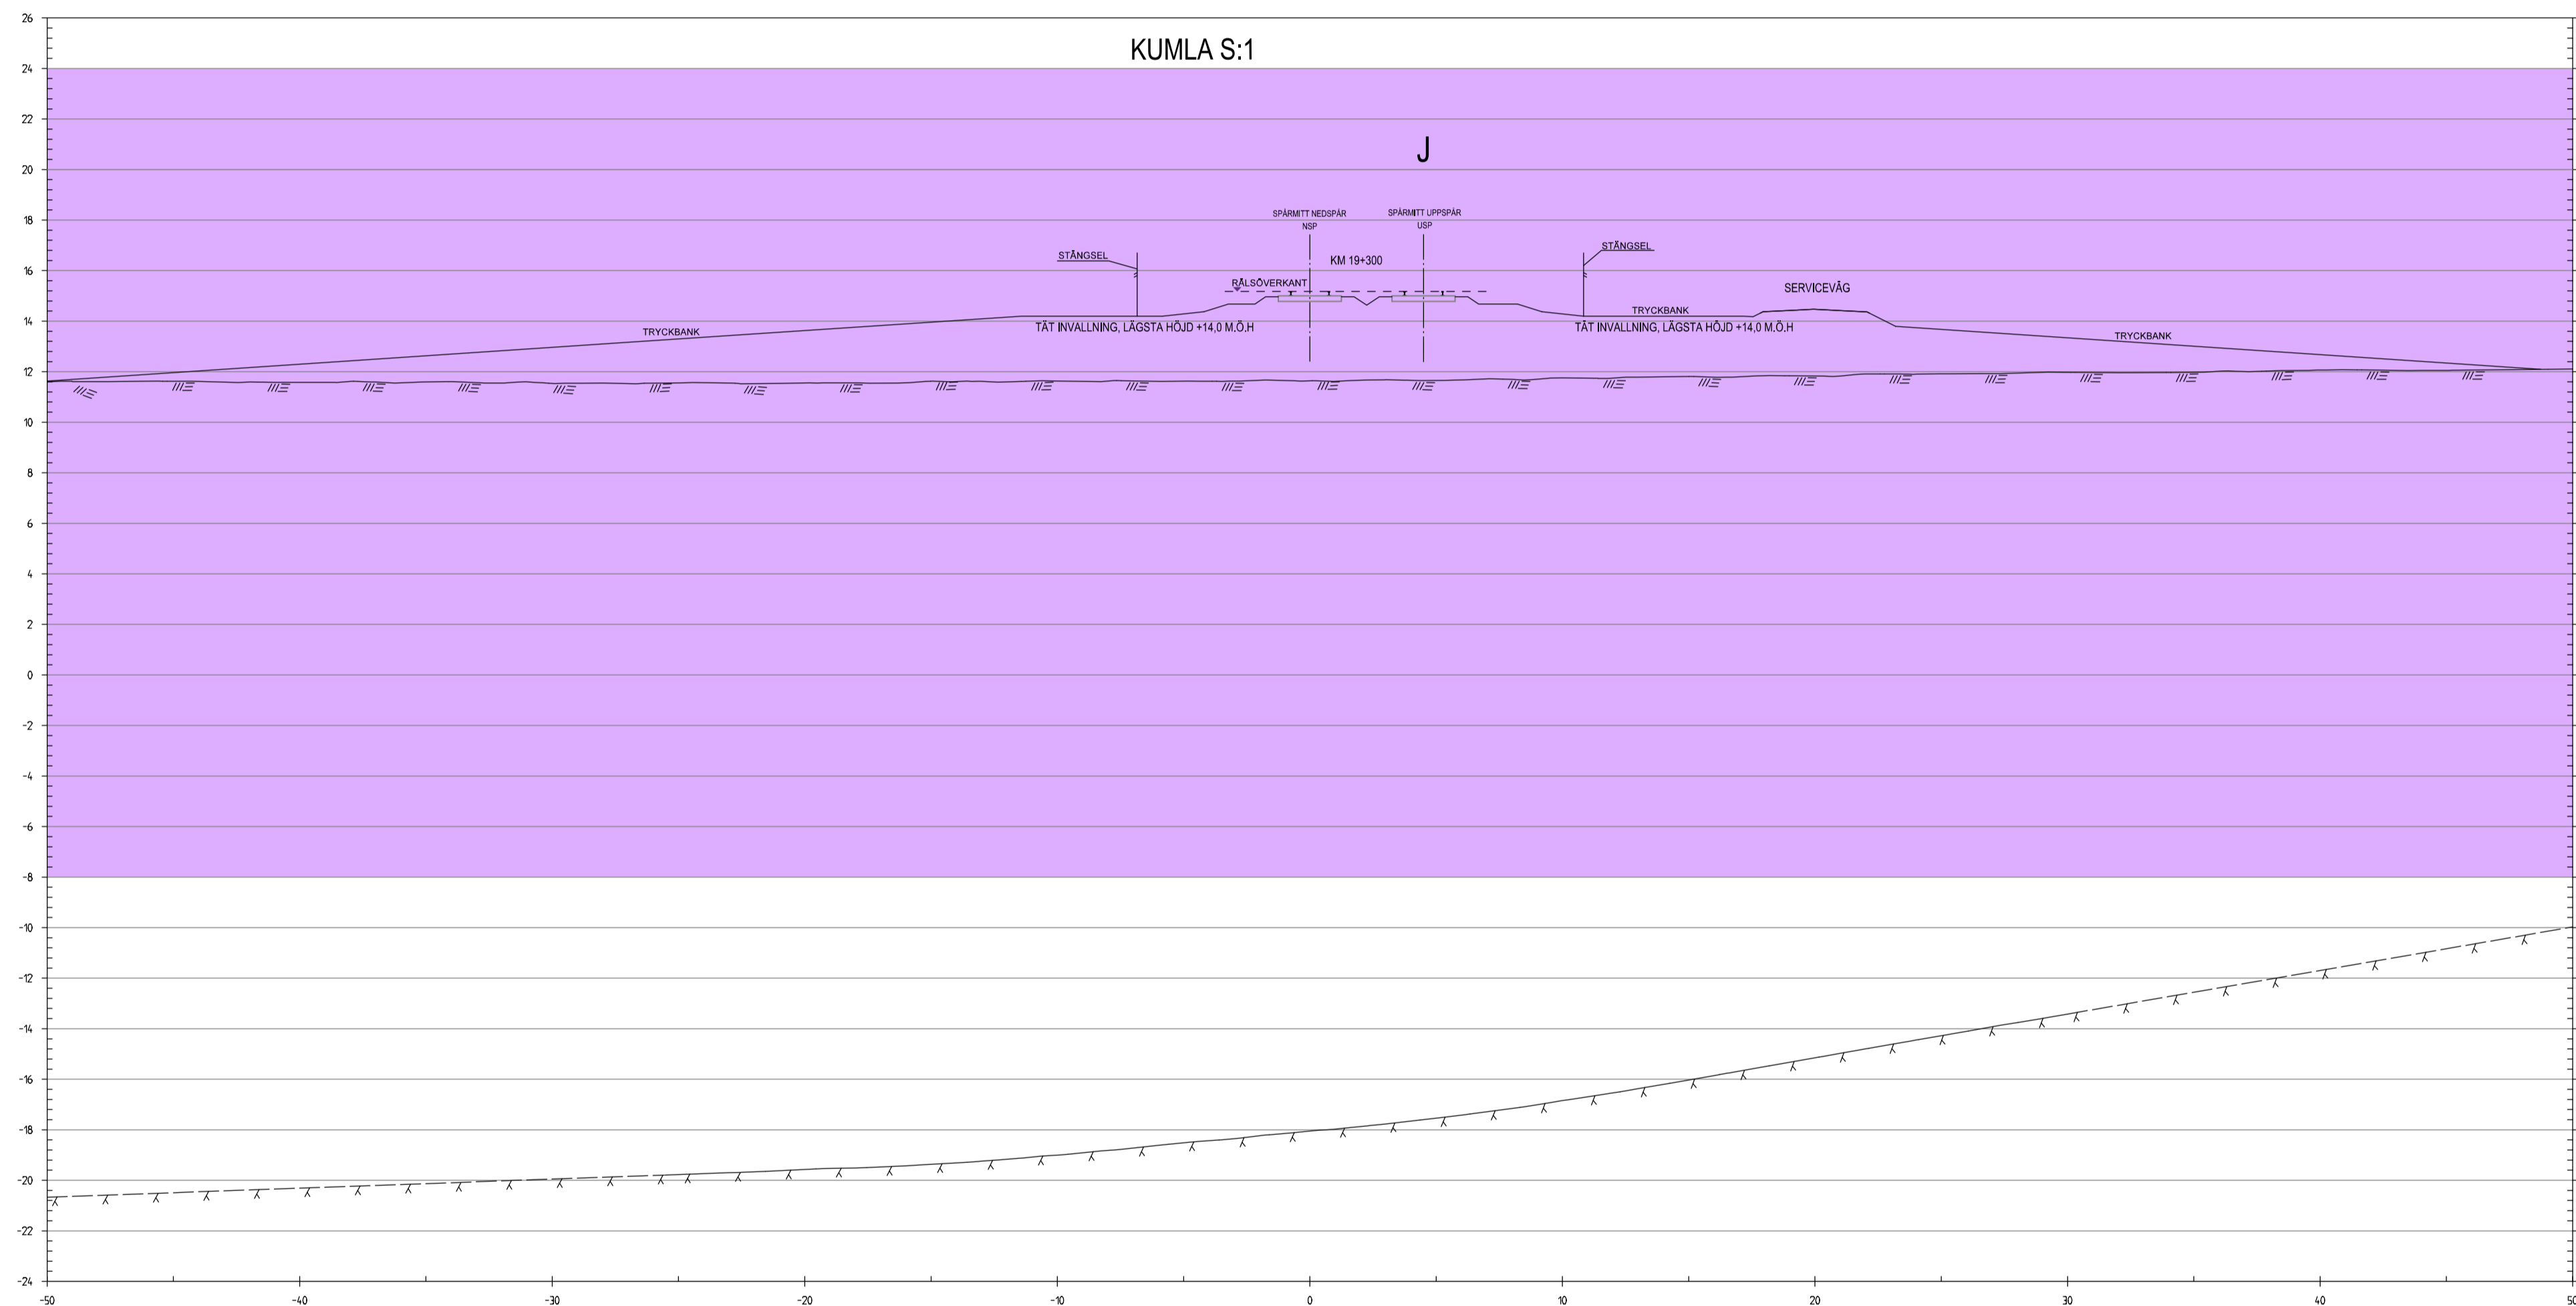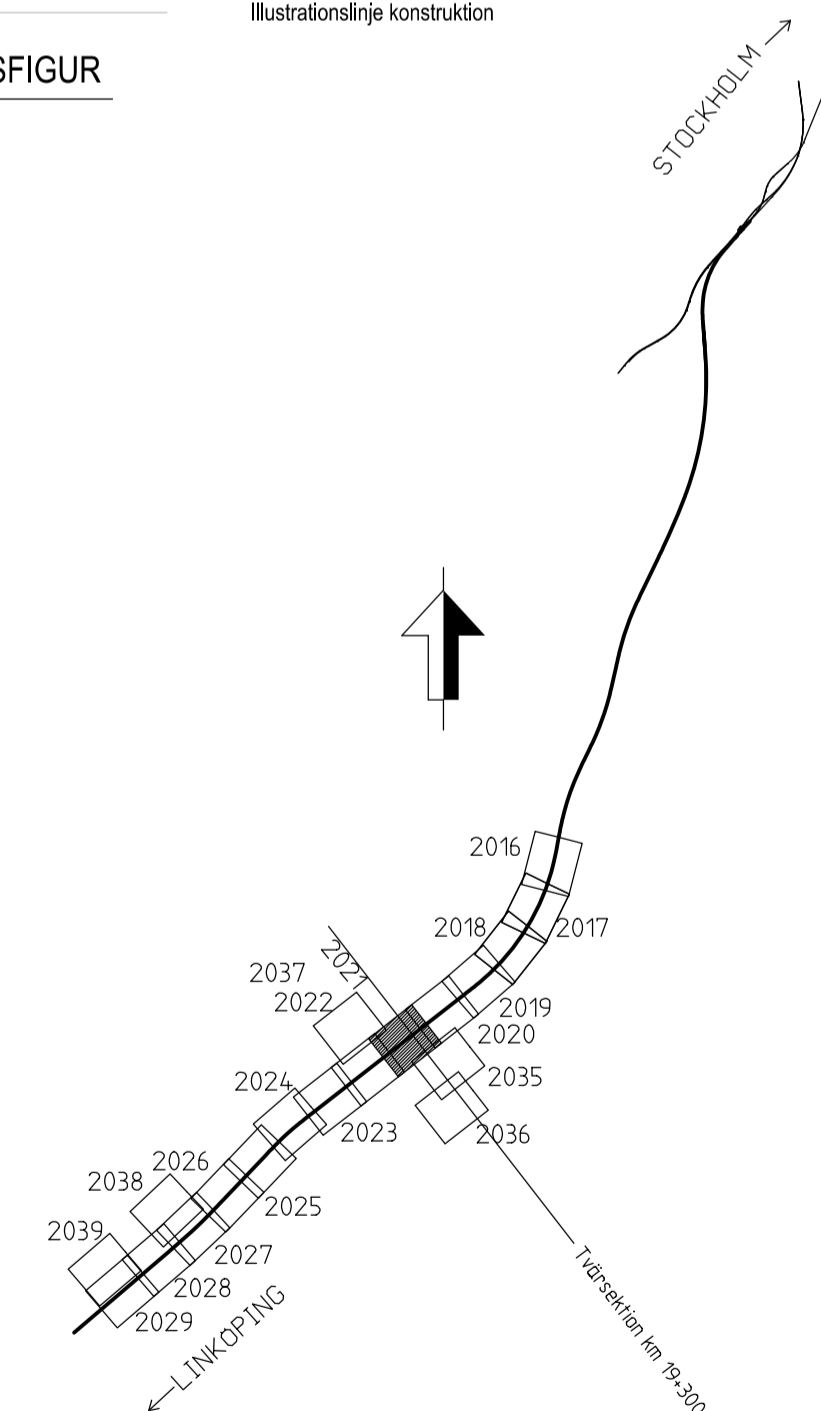

Den här ritningen är Trafikverkets egendom. Allt obehörigt brukande av ritningen beivras enligt lag. TRAFIKVERKET

TYP AV PLAN		JÄRNVÄGSPLAN	
LEVERANTÖR	AVDELNING	LEVERANS/ÄNDRINGS-FH	TEKNISKT PLAN OCH TILLSTÅND
TRAFIKVERKET	TYRÉNS	-	PLAN OCH TILLSTÅND
SKAPAD AV	UPPRAGSNUMMER	KONSTRUKTIONSNUMMER	GRANSKNINGSSTATUS / SYFTE
ÅF-TYRÉNS/JEMN	14 64 57	-	GOOKÄND
GRANSKAD AV	HANDLINGSTYP	RITINGSNUMMER FÖRVALTNING	FASTSTÄLLESEHANDLING
ÅF-TYRÉNS/PEAN	PROGRAM OSTLÄNKEN	-	GEMENSAM
GRANSKAD AV	LÅNGSJÖN-SILLEKROG	SKALA	ANLÄGGNINGSTYP
ÅF-TYRÉNS/POHA	KM 14+700 - 27+860	1:200	KM 19+300
BRAND	ANLÄGGNINGSTYP	FÖRFRAT	BANDEL
506	KM 19+300	A1	506
RITINGSNUMMER PROJEKT	OLP4-01-400-42000	RITINGSNUMMER FÖRVALTNING	BLAD
OLP4-01-400-42000	-	8021	NÄSTA BLAD
ANDR.	-	8022	ANDR.
-	-	-	-