



TECKENFÖRKLARING
 KOORDINATSYSTEM: SWREF 99 13 30
 HÖJDSYSTEM: RH 2000

—	GRÄNS FÖR VÄGOMRÅDE
- - -	FASTIGHETSGRÄNS
- · - · -	KOMMUNGRÄNS
+	GRÄNS DETALJPLAN/STADSPLAN
+	FASTIGHETSBETECKNING
0/0	CENTRUMLINJE LÅNGDMÄTNING
0/000	MARKNIVÅ, BEFINTLIG (BEHÅLLS)
±00.0	MARKNIVÅ, NY
+00.0	VÄGRANT
—	STÖDREMSA
—	KANTSTÖD
—	VÄGRÄCKE
—	STÖDMUR
—	GCM-STÖD
—	GCM-VÄG
—	VÄG
—	REFUG, HÄRDGJORD
—	ÄNGSGRÄS
—	PERKOLATIONS MAGASIN
—	SLÄNT OCH DIKE
—	LUTNINGSGIVELSE DIKE
—	NY TRUMMA
⊗	ENSTAKA TRÄD SOM AVVERKAS
⊙	NY BELYSNINGSSTOLPE
⊕	BEF. BELYSNINGSSTOLPE SOM RIVS

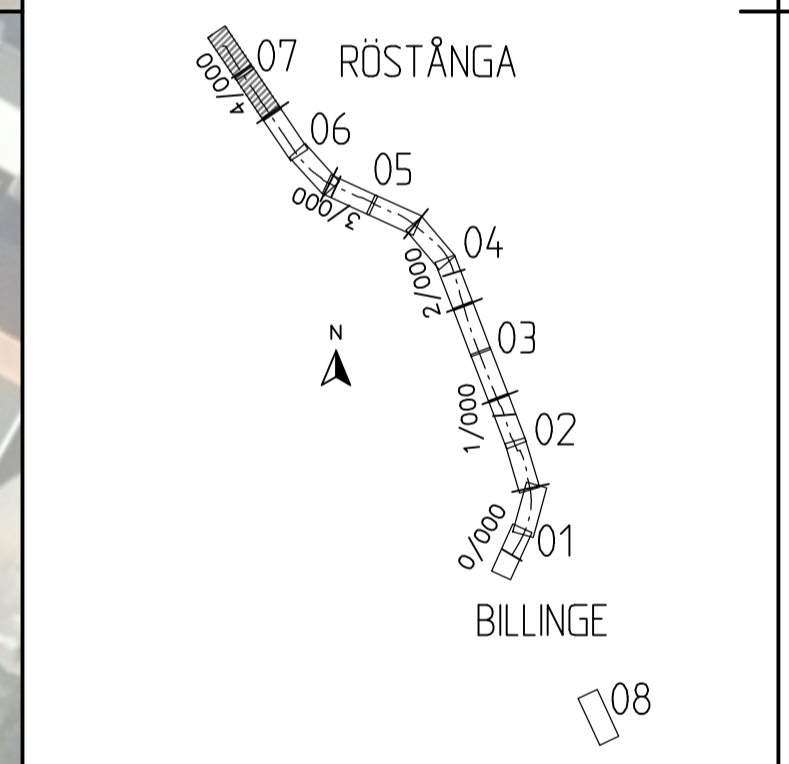


TYP AV PLAN: **VÄGPLAN**
 GRANSKNINGSSTATUS/SYFTE: **FÖR GRANSKNING**
 HANDLINGSTYP: **SAMRÅDSHANDLING**
 DATUM: 2022-11-11 | LEVERANS I ÄNDRINGS-PM
 OBJEKT: **RV13 BILLINGE-RÖSTÅNGA GC-VÄG**
 DELOMRÅDE / BANDEL: **BILLINGE-RÖSTÅNGA**
 ANLÄGGNINGSDIAGRAM: **GC**
 OBJEKTNUMMER / KM: 169189 | KONSTRUKTIONNUMMER
 BESTÄLLARE: **TRAFIKVERKET** | LEVERANTÖR: **Pontarius**
 SKAPAD AV: JP | UPPDRAGSNUMMER: 3616
 GODKÄND AV: FS | AVDELNING: GBG
 RITNINGSTYP: **PLANRITNING**
 TEKNIKOMRÅDE / INNEHÅLL: **M MARKFÖRHANDLING**
 BESKRIVNING: **ILLUSTRATIONSKARTA 3/660-4/221**
 SKALA: 1:500 | FORMAT: A1 | FÖRVALTNINGSNUMMER
 RITNINGNUMMER: 101M0507 | BLAD: | NÄSTA BLAD: | BET: |

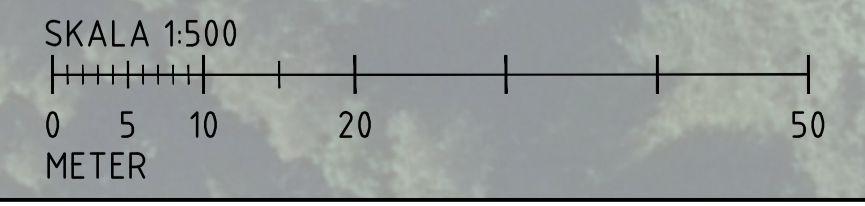

2022-11-09 14:42	MODELL V1016/01
2022-11-09 15:35	MODELL V1016/01
2022-11-09 16:30	MODELL V1016/01
2022-11-09 16:30	MODELL V1016/01
- TECKENFÖRKLARING**
 KOORDINATSYSTEM: SWEREF 99 13 30
 HÖJDSYSTEM: RH 2000
- GRÄNS FÖR VÄGOMRÅDE
 - FASTIGHETSGRÄNS
 - KOMMUNGRÄNS
 - GRÄNS DETALJPLAN/STADSPLAN
 - FASTIGHETSBETECKNING
 - 0/000
 - ±00.0
 - +00.0
 - MARKNIVÅ, NY
 - VÄGRÄNT
 - STÖDREMSA
 - KANTSTÖD
 - VÄGRÄCKE
 - GC-RÄCKE
 - STÖDMUR
 - GCM-STÖD
 - GC-VÄG
 - VÄG
 - REFUG, HÅRDGJORD
 - ÄNGSGRÄS
 - PERKOLATIONSMAGASIN
 - SLÅNT OCH DIKE
 - LUTNINGSAVGIVELSE DIKE
 - NY TRUMMA
 - ENSTAKA TRÄD SOM AVVERKAS
 - NY BELYSNINGSSTOLPE
 - BEF. BELYSNINGSSTOLPE SOM RIVS

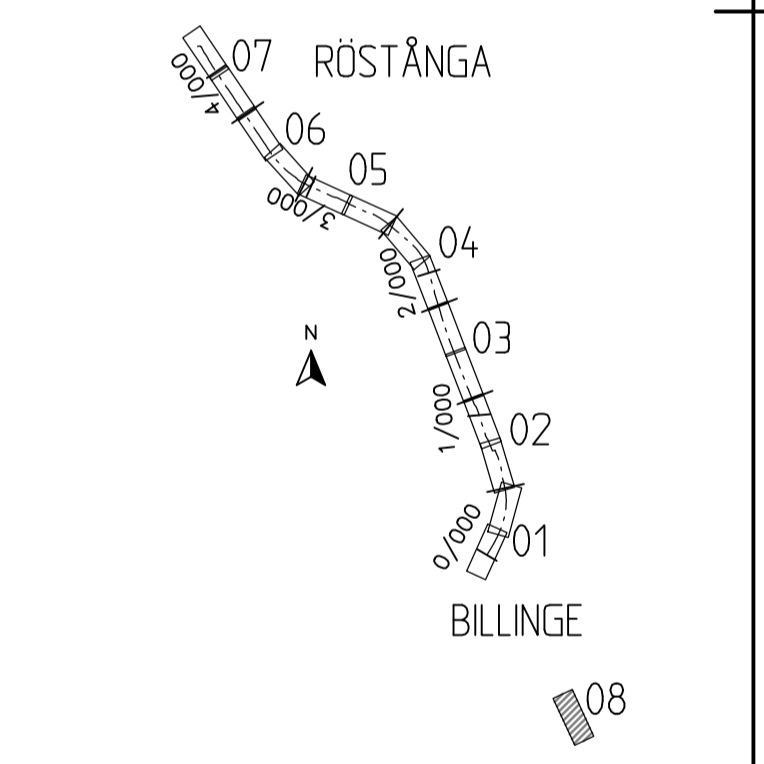

TYP AV PLAN	VÄGPLAN
GRANSKNINGSSTATUS / SYFTE	FÖR GRANSKNING
HANDLINGSTYP	SAMRÅDSHANDLING
DATUM	2022-11-11
OBJEKT	RV13 BILLINGE-RÖSTÅNGA GC-VÄG
DELOMRÅDE / BANDEL	BILLINGE-RÖSTÅNGA
ANLÄGGNINGSDEL	GC
OBJEKTNUMMER / KM	169189
SKAPAD AV	JP
UPPDRAGSNUMMER	3616
GODKÄND AV	FS
AVDELNING	GBG
RITNINGSTYP	PLANRITNING
TEKNIKOMRÅDE / INNEHÅLL	M MARKFÖRHANDLING
BESKRIVNING	ILLUSTRATIONSKARTA TÄRTORTSPORT SÖDRA
SKALA	1:500
FORMAT	A1
FÖRVALTNINGSNUMMER	
RITNINGNUMMER	101M0508
BLAD	NÄSTA BLAD
BET	

