



TÄTORT

SEKTION A, PRINCIPUTFÖRANDE GC-PASSAGE
0/030 & 0/740

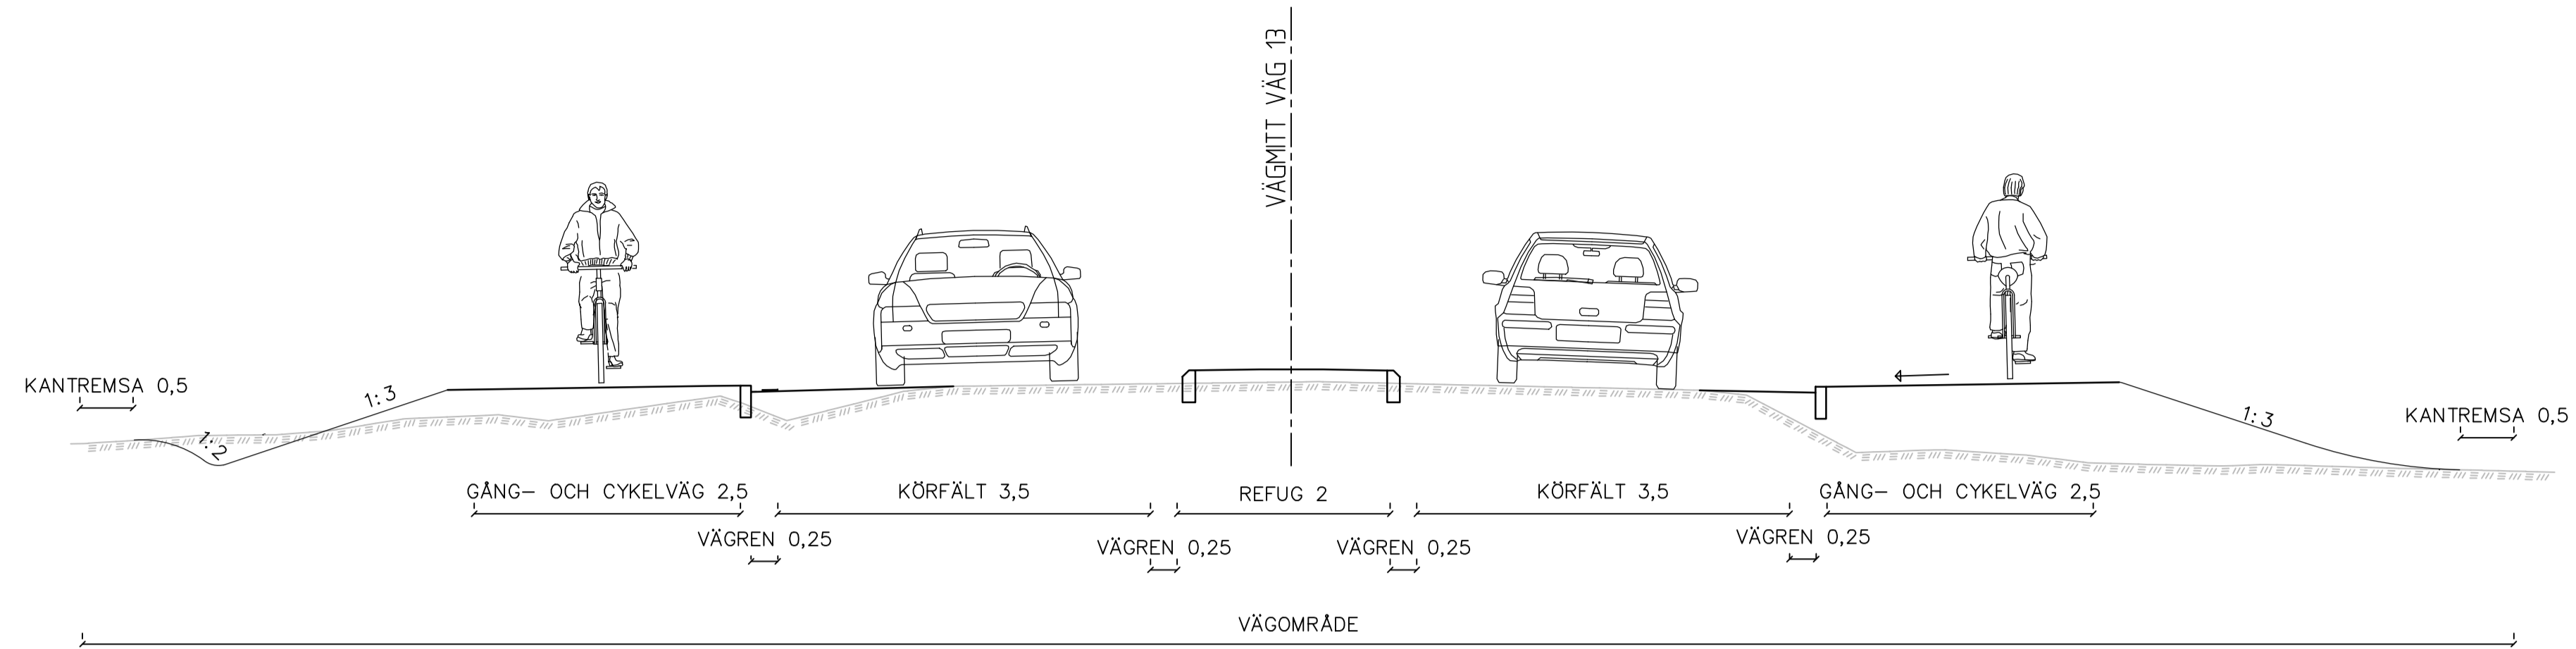


TÄTORT

SEKTION B, PRINCIPUTFÖRANDE GC-VÄG MED SLÄNT
INOM STRÄCKAN 0/000 - 0/560

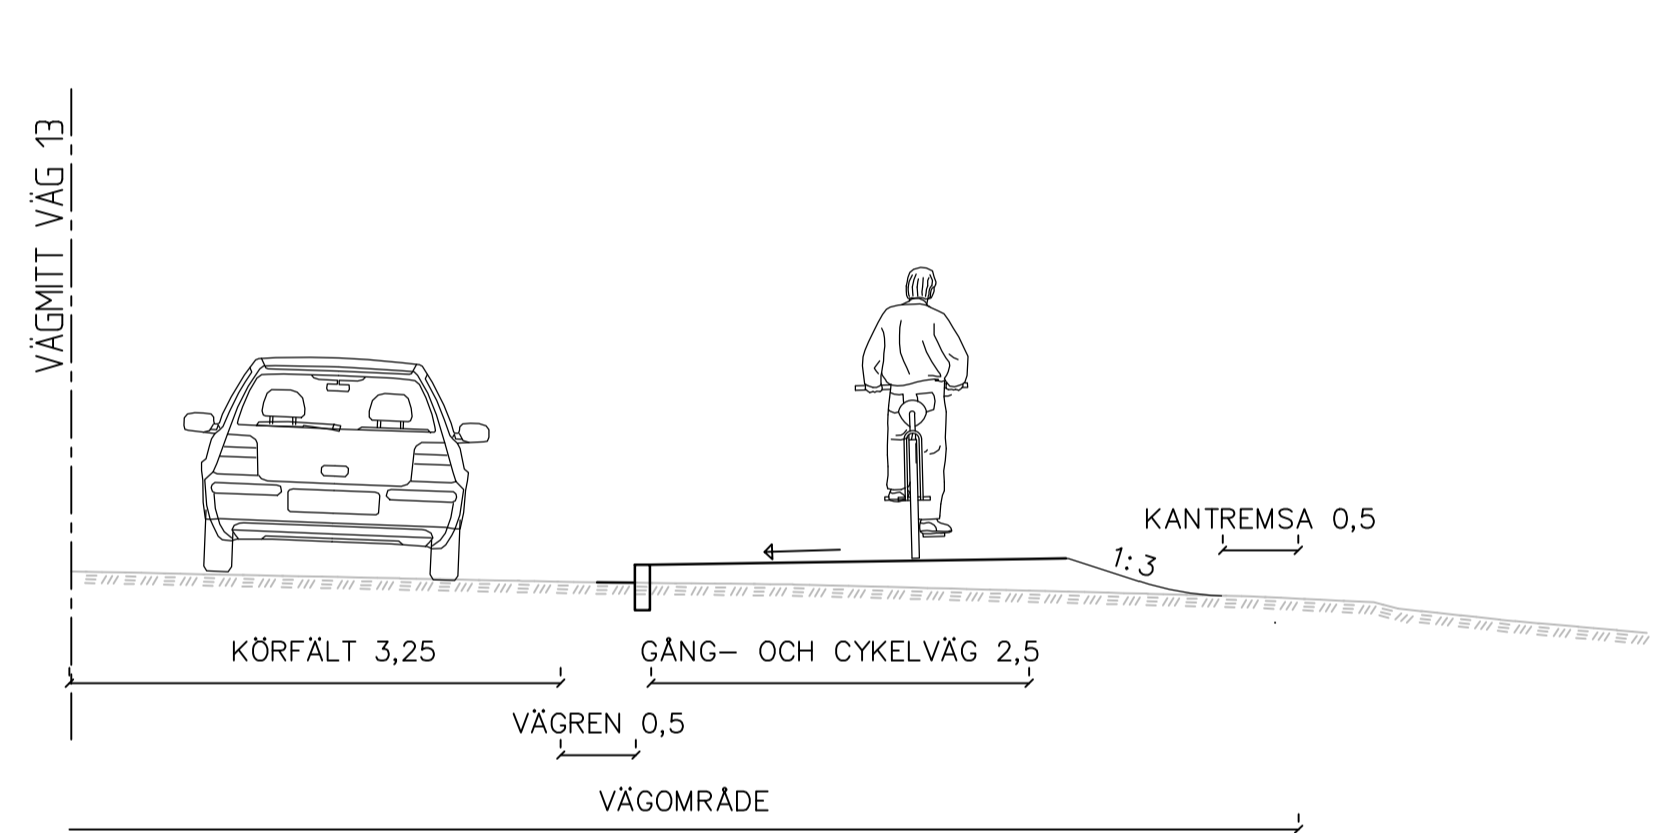


TÄTORT

SEKTION C, PRINCIPUTFÖRANDE GC-VÄG MED STÖDMUR
INOM STRÄCKAN 0/000 - 0/560

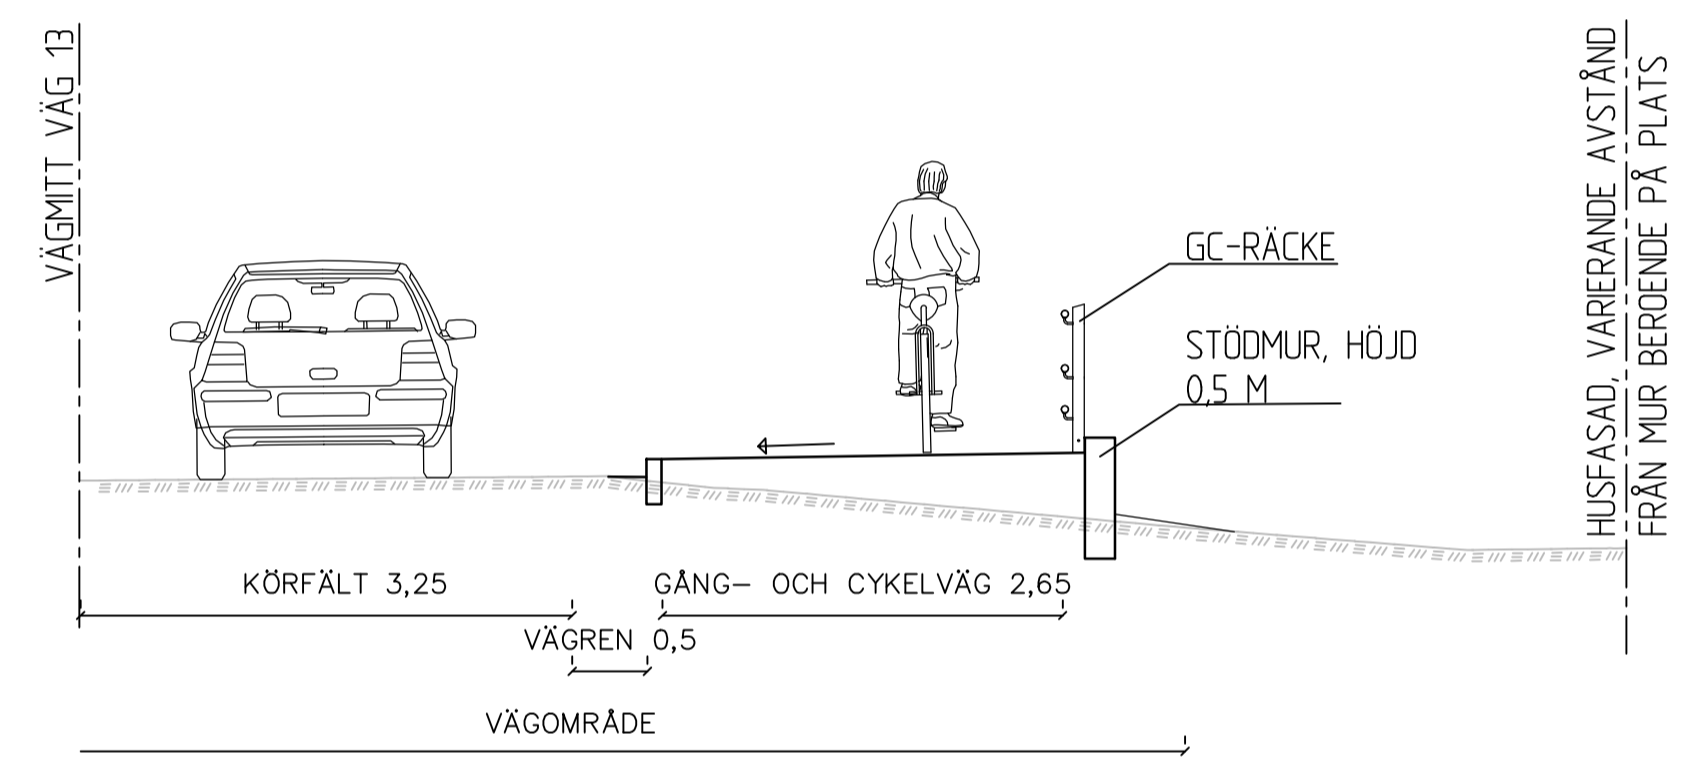



TÄTORT

SEKTION D, PRINCIPUTFÖRANDE INNAN OCH EFTER GÅNG- OCH CYKELBRO
0/560 - 0/720

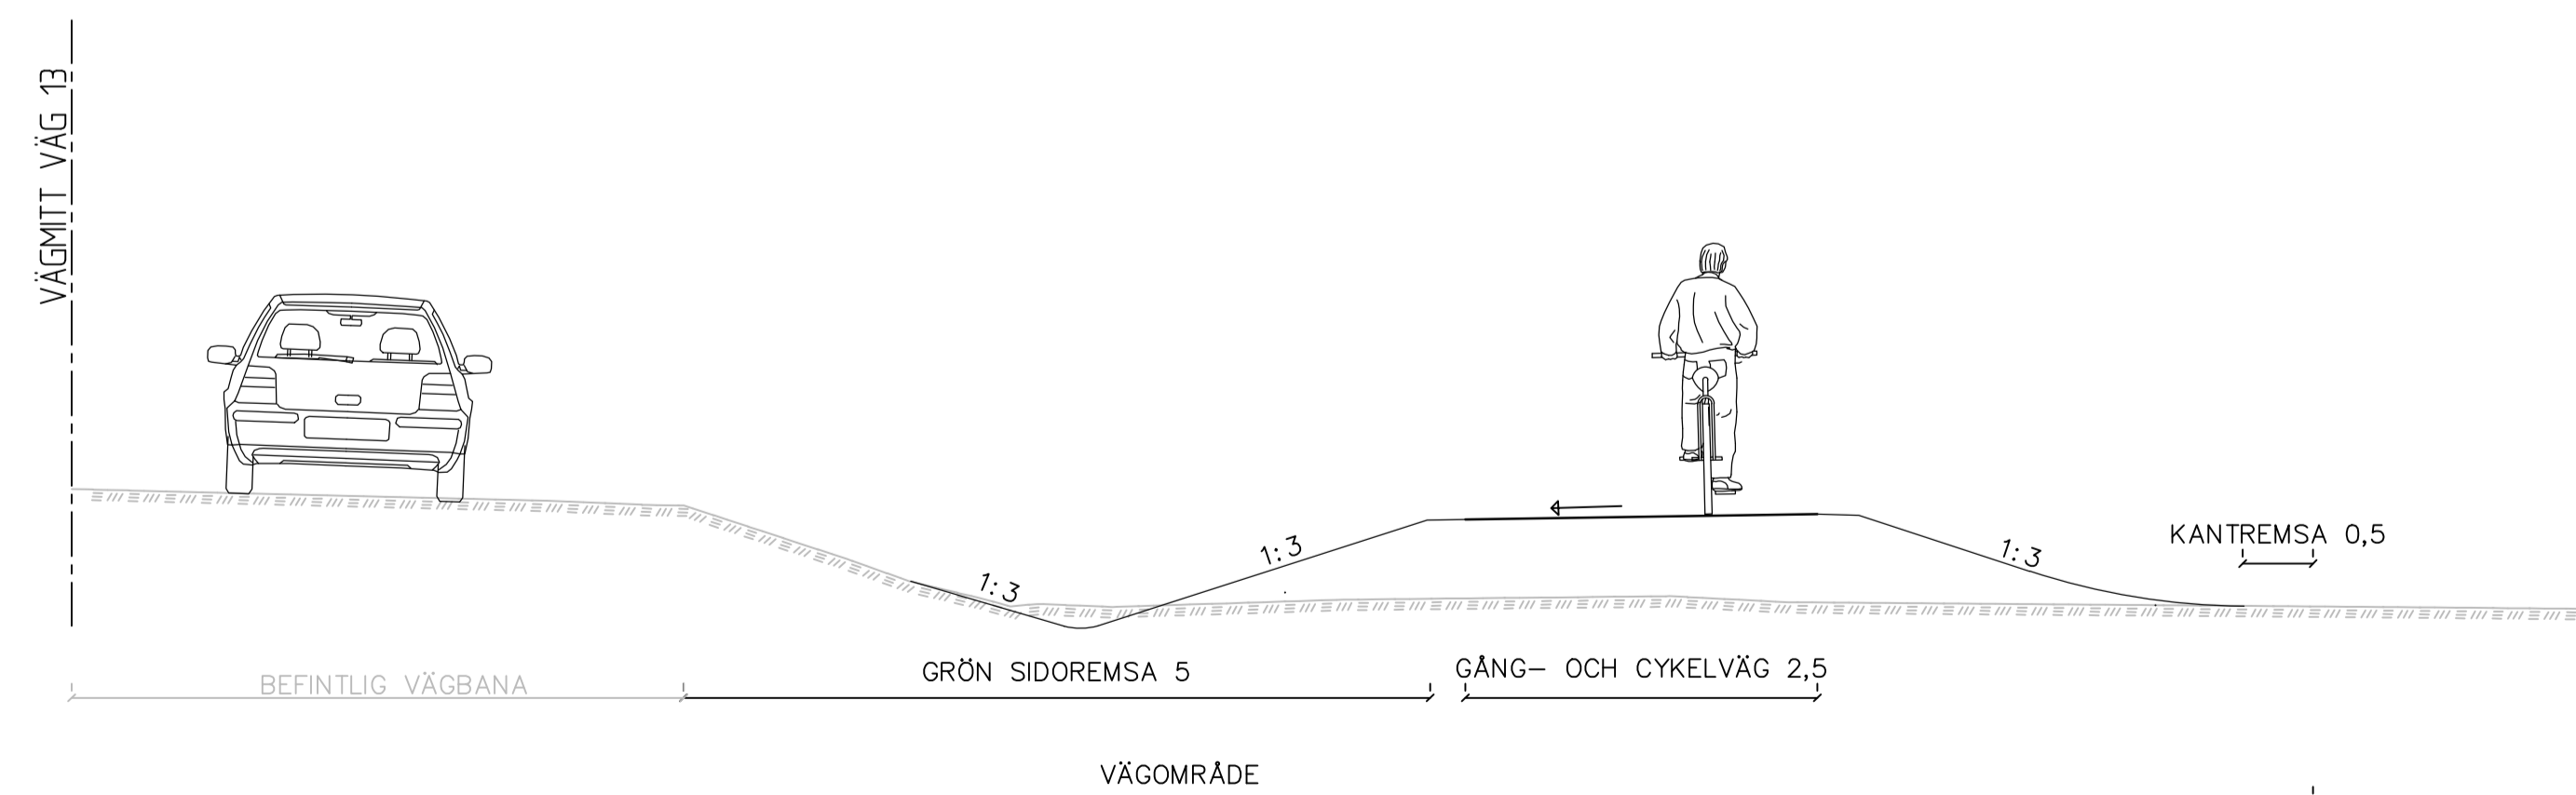

TÄTORT


SEKTION E, PERKOLATIONSMAGASIN
VID STRÄCKA 0/150, 0/400, 0/570

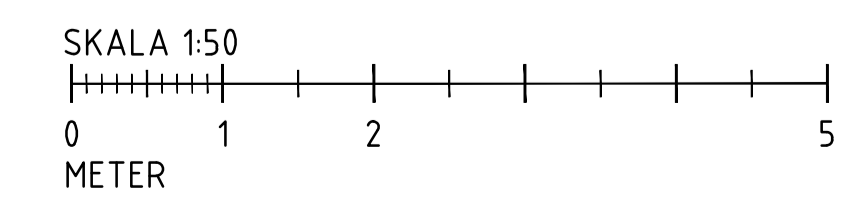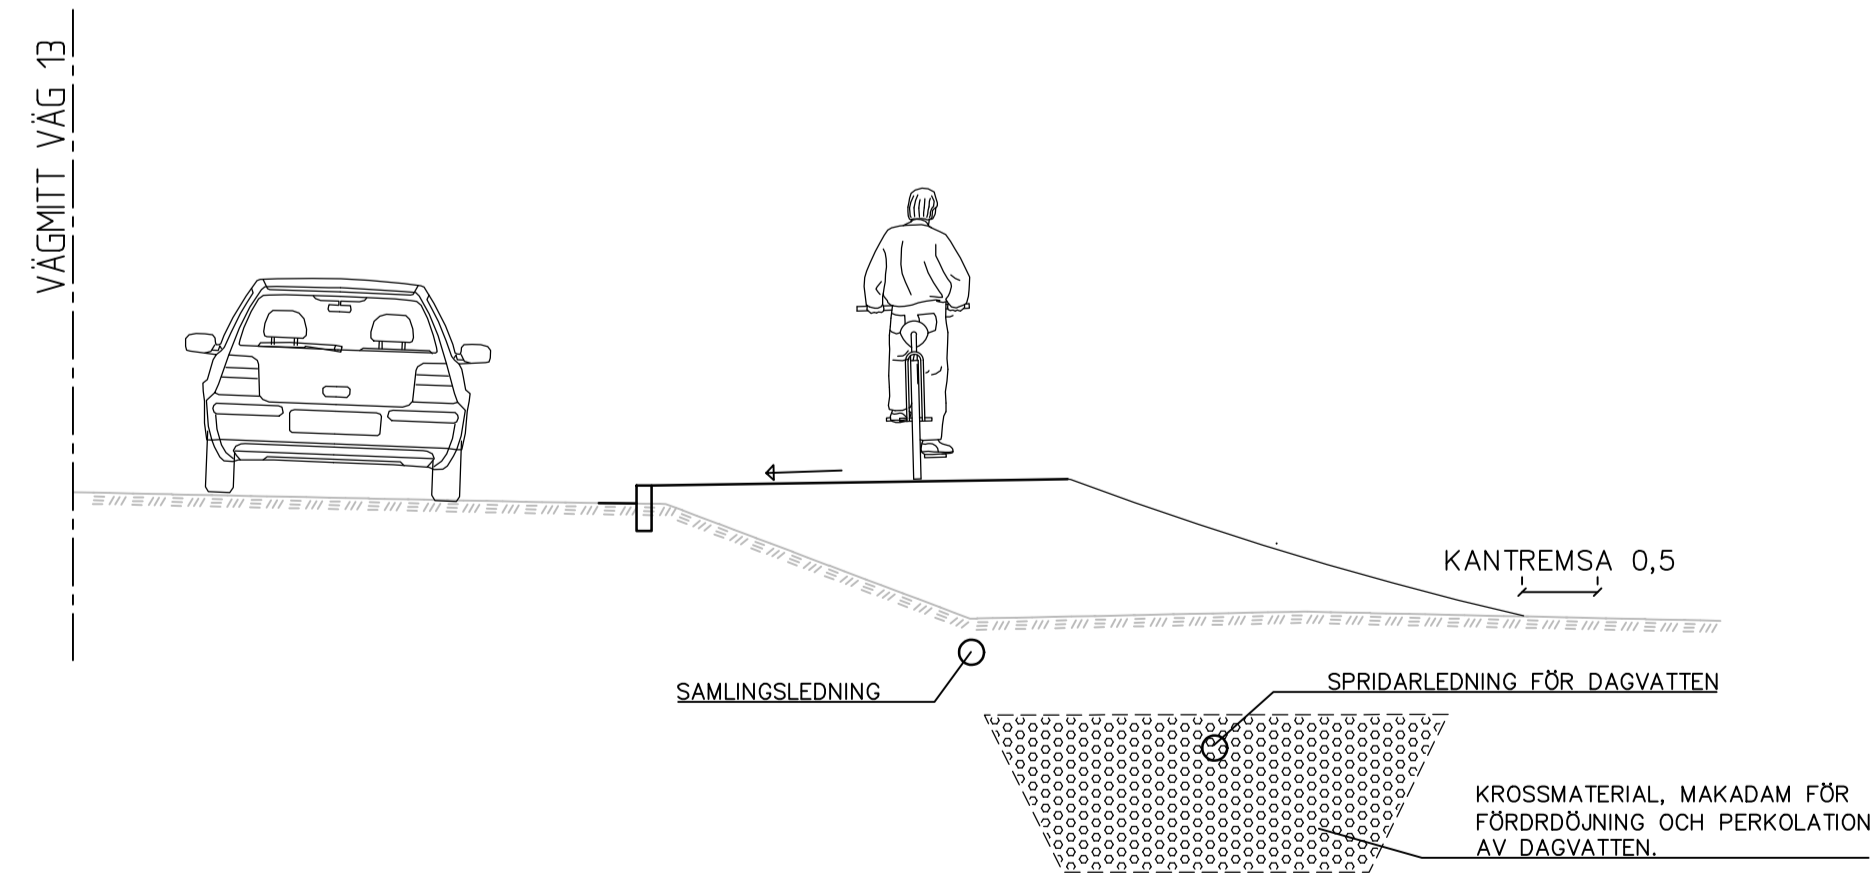

TYP AV PLAN		VÄGPLAN	
GRANSKNINGSSTATUS / SYFTE			
HANDLINGSTYP		FÖR GRANSKNING	
SAMRÅDSHANDLING			
DATUM		2022-11-11	
OBJEKT		RV13 BILLINGE-RÖSTÅNGA GC-VÄG	
DELOMRÅDE / BANDEL		BILLINGE-RÖSTÅNGA	
ANLÄGGNINGSDEL		GC	
OBJEKTNUMMER / KM	169189	KONSTRUKTIONSNUMMER	
BESTÄLLARE	TRAFIKVERKET	LEVERANTÖR	Pontarius
SKAPAD AV	JP	UPPRAGSNUMMER	3616
GODKÄND AV	FS	AVDELNING	GBG
RITNINGSTYP			
SEKTIONS-RITNING			
TEKNIKOMRÅDE / INNEHÅLL			
M MARKFÖRHANDLING			
BESKRIVNING			
TYPSEKTIONER			
BILLINGE TÄTORT			
SKALA	1:50	FORMAT	A1
RITNINGSNUMMER	101M0401	FÖRVALTNINGSNUMMER	
BLAD		NÄSTA BLAD	
BET			


LANDSBYGD

SEKTION F, PRINCIPUTFÖRANDE GC OCH TÄTORTSPORT
0/800 - 0/900

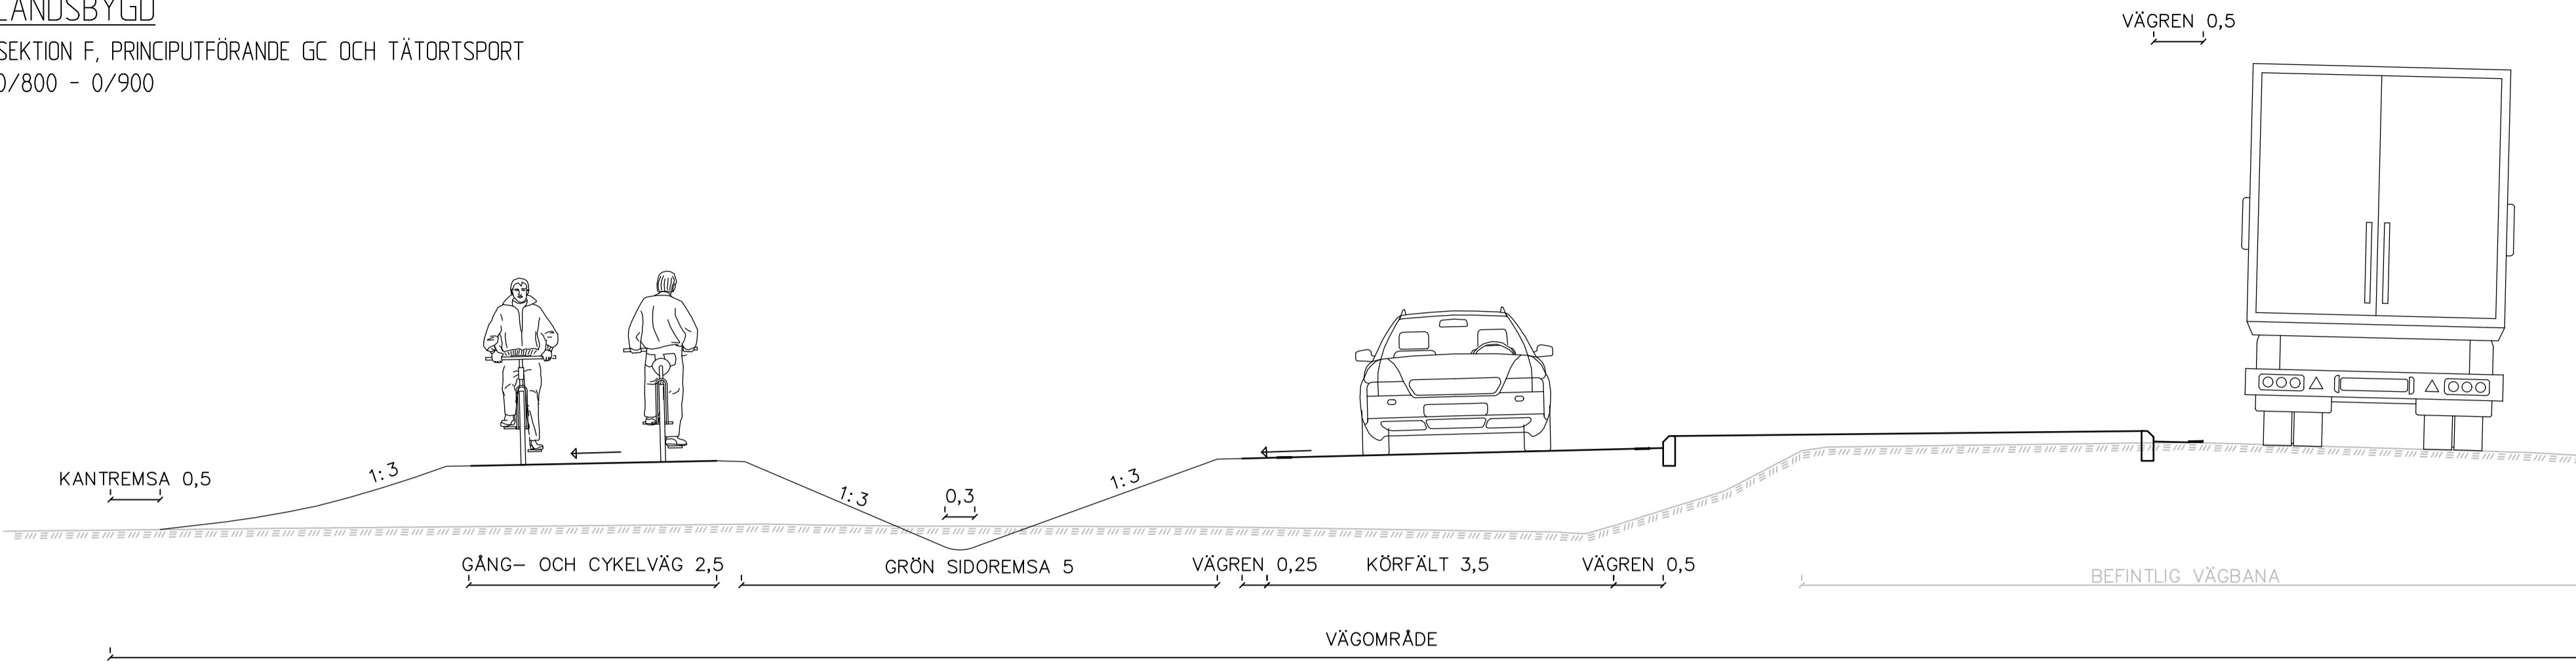


LANDSBYGD

SEKTION G, PRINCIPUTFÖRANDE MELLANLIGGANDE DIKE
0/900 - 1/900
2/580 - 2/720
2/840 - 3/100

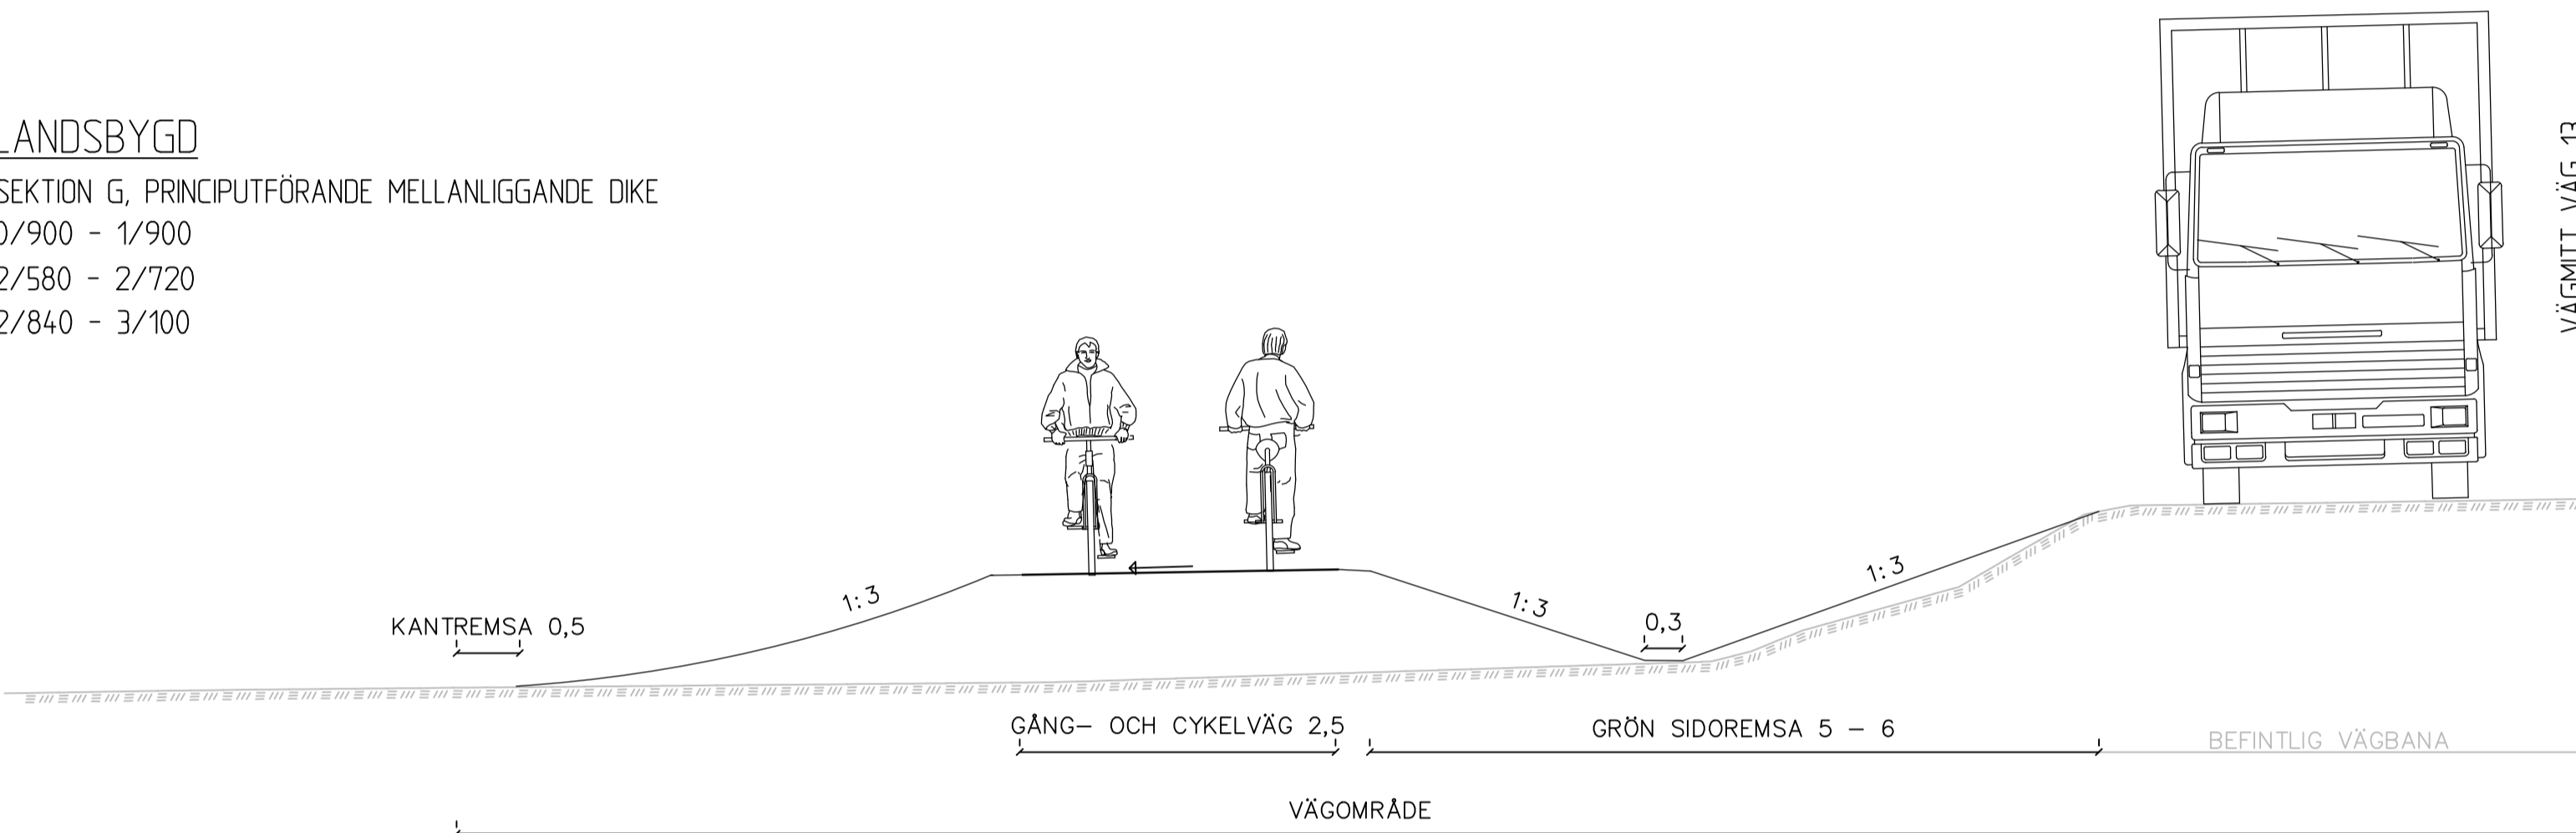



LANDSBYGD

SEKTION H, PRINCIPUTFÖRANDE GCM-STÖD OCH UTANPÅLIGGANDE DIKE
1/900 - 2/580
2/720 - 2/840
3/200 - 3/360
3/400 - 3/560
3/740 - 3/860

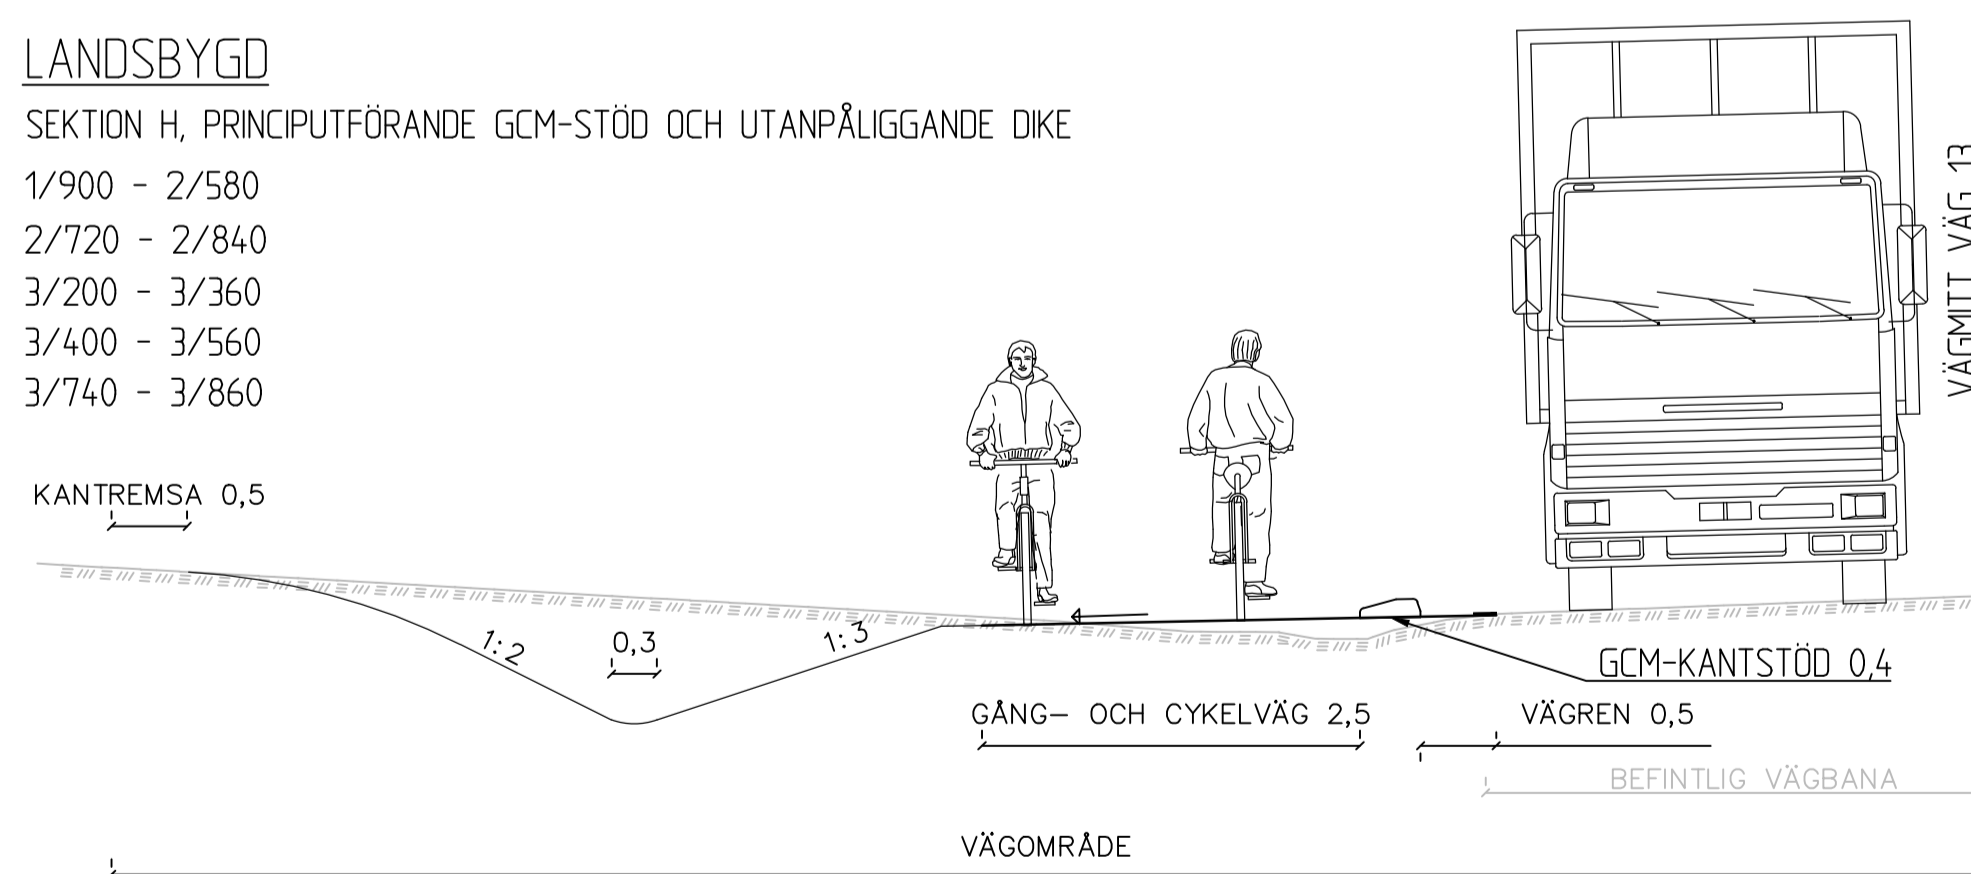

LANDSBYGD


SEKTION I, PRINCIPUTFÖRANDE GCM-STÖD OCH SLÄNT
3/100 - 3/200
3/560 - 3/720
3/860 - 4/221

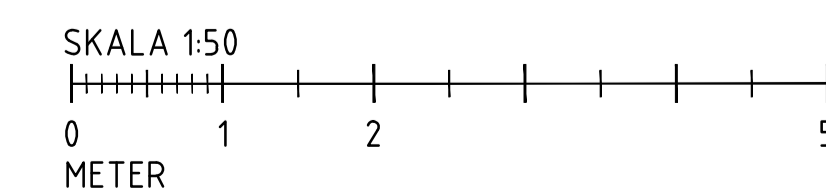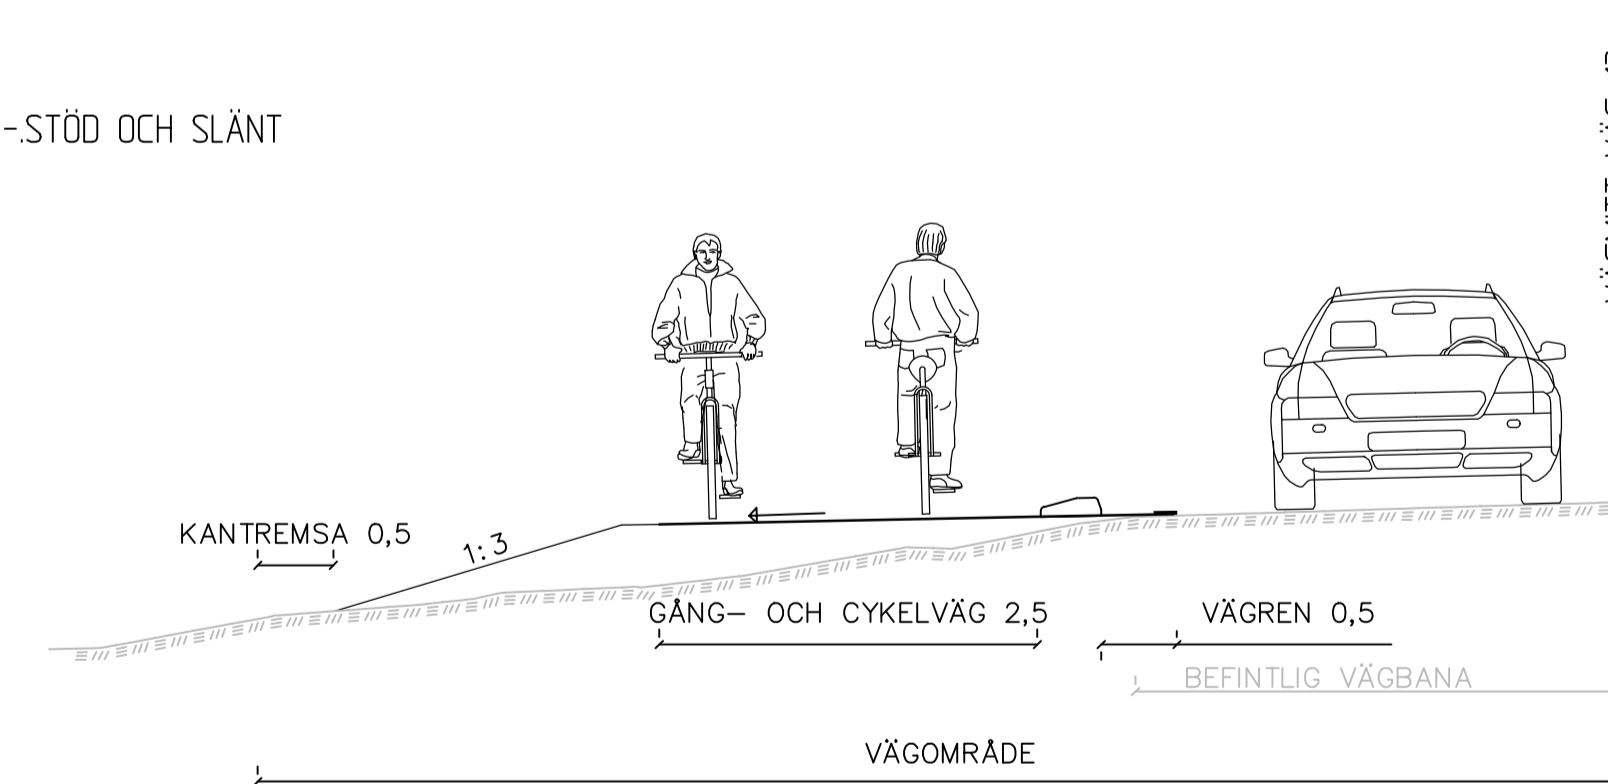

TYP AV PLAN		VÄGPLAN	
GRANSKNINGSSTATUS / SYFTE		FÖR GRANSKNING	
HANDLINGSTYP		SAMRÅDSHANDLING	
DATUM	2022-11-11	LEVERANS / ÄNDRINGS-PM	
OBJEKT	RV13 BILLINGE-RÖSTÅNGA GC-VÄG		
DELOMRÅDE / BANDEL	BILLINGE-RÖSTÅNGA		
ANLÄGGNINGSDDEL	GC		
OBJEKTNUMMER / KM	169189	KONSTRUKTIONSNUMMER	
BESTÄLLARE	TRAFIKVERKET	LEVERANTÖR	Pontarius
SKAPAD AV	JP	UPPDRAGSNUMMER	3616
GODKÄND AV	FS	AVDELNING	GBG
RITNINGSTYP	SEKTIONS-RITNING		
TEKNIKOMRÅDE / INNEHÅLL	M MARKFÖRHANDLING		
BESKRIVNING	TYPSEKTIONER LANDSBYGD		
SKALA	1:50	FORMAT	A1
RITNINGSNUMMER	101M0402	FÖRVALTNINGSNUMMER	
		BLAD	NÄSTA BLAD
		BET	


TÄTORT

SEKTION J, GC-VÄG OCH STAKET FÖRBI BILLINGE 17:32, SEKTION 0/070

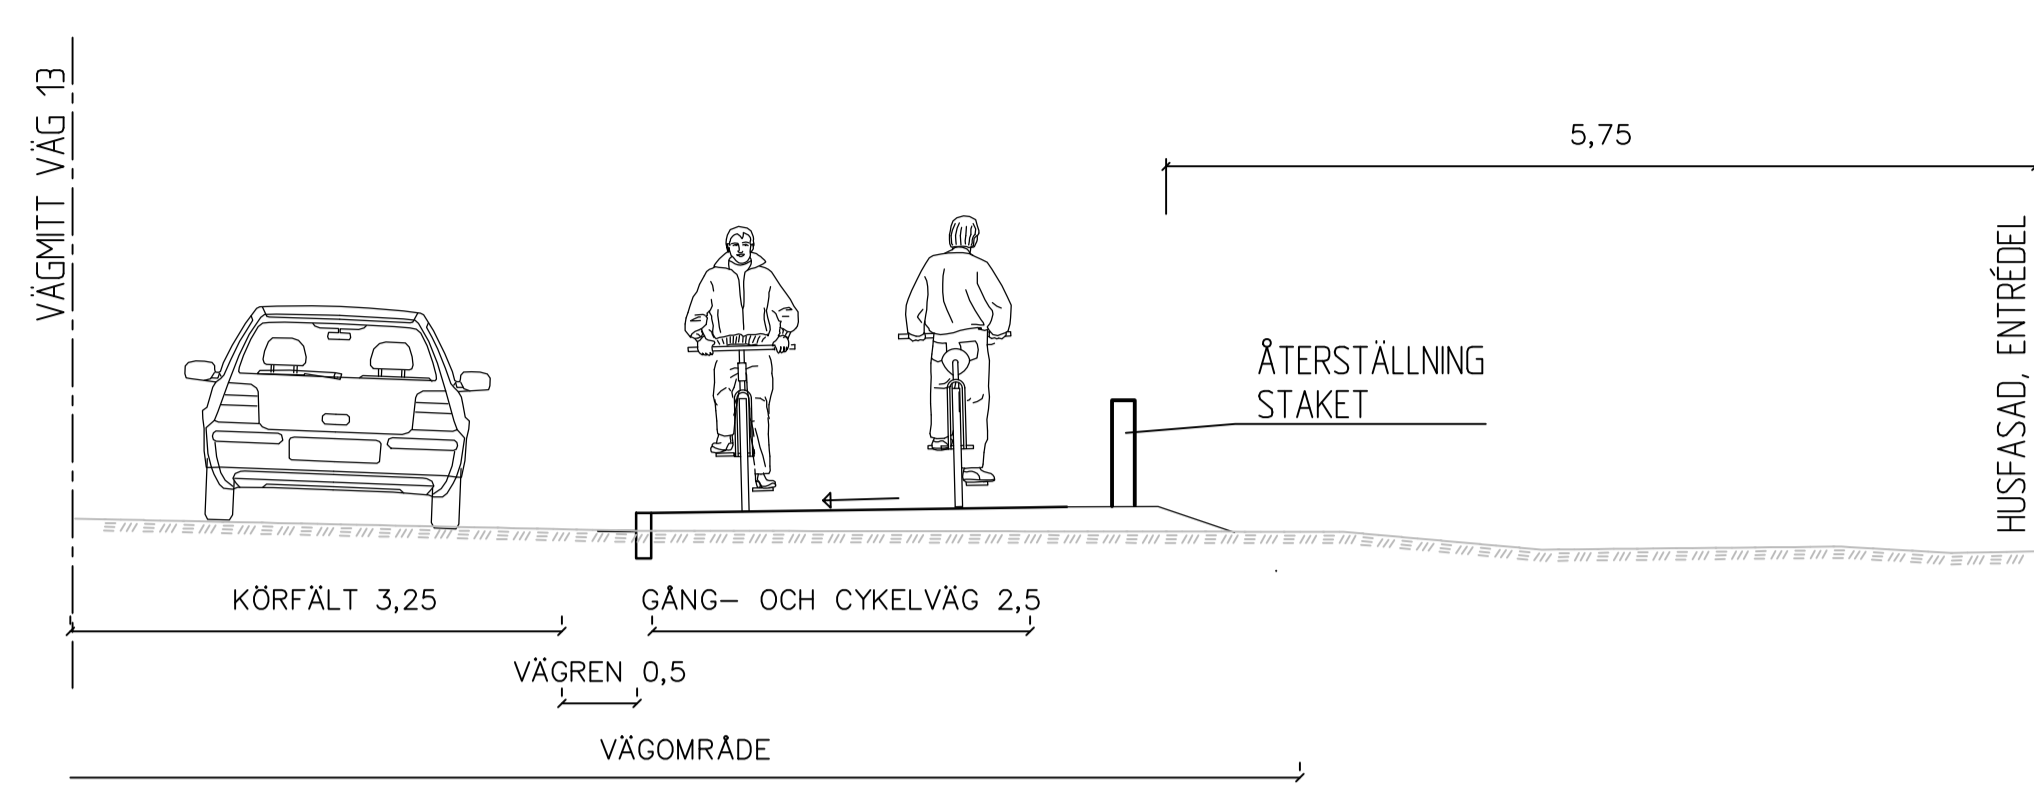


TÄTORT

SEKTION N, GC-VÄG OCH STÖDMUR FÖRBI BILLINGE 17:9, SEKTION 0/325

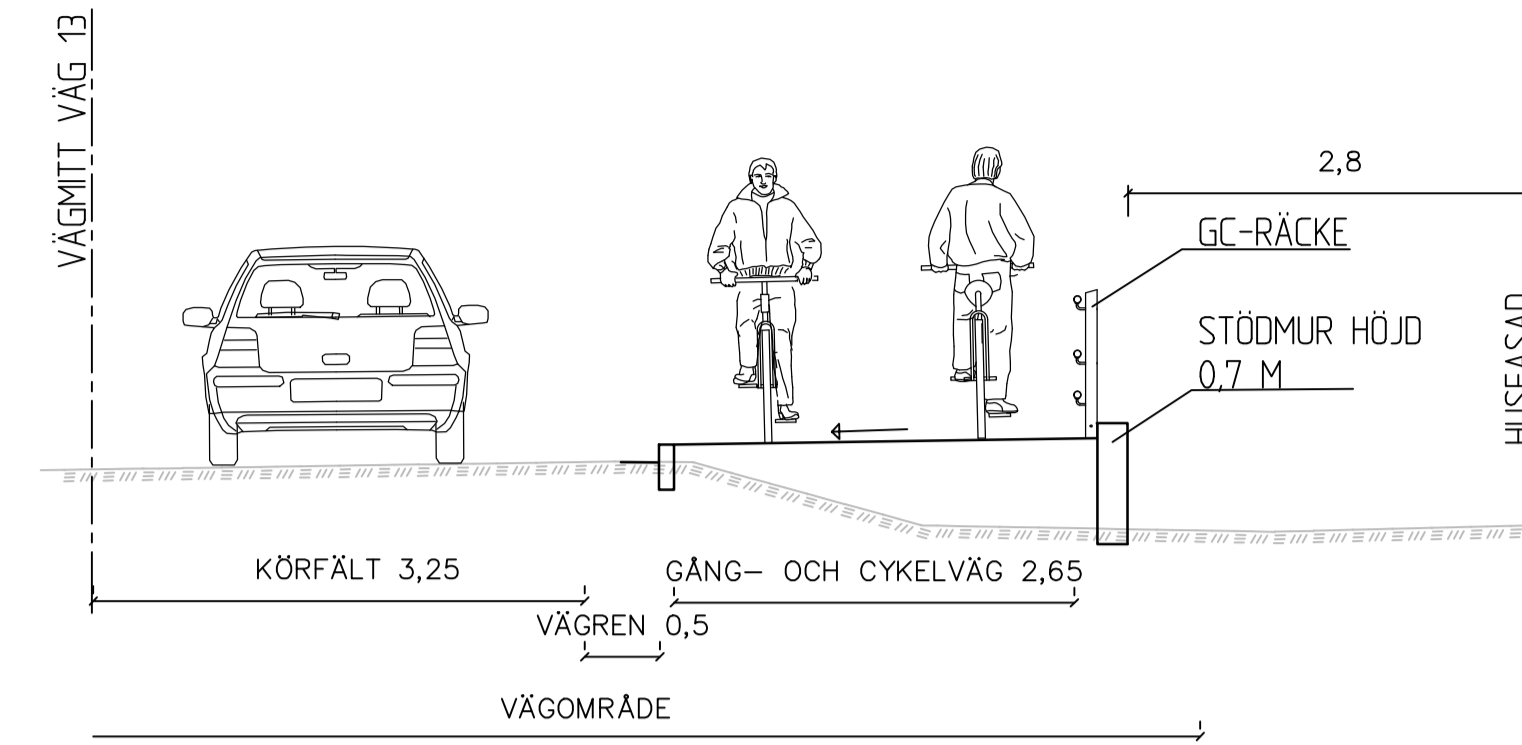


TÄTORT

SEKTION K, GC-VÄG OCH STÖDMUR FÖRBI BILLINGE 17:22, SEKTION 0/104

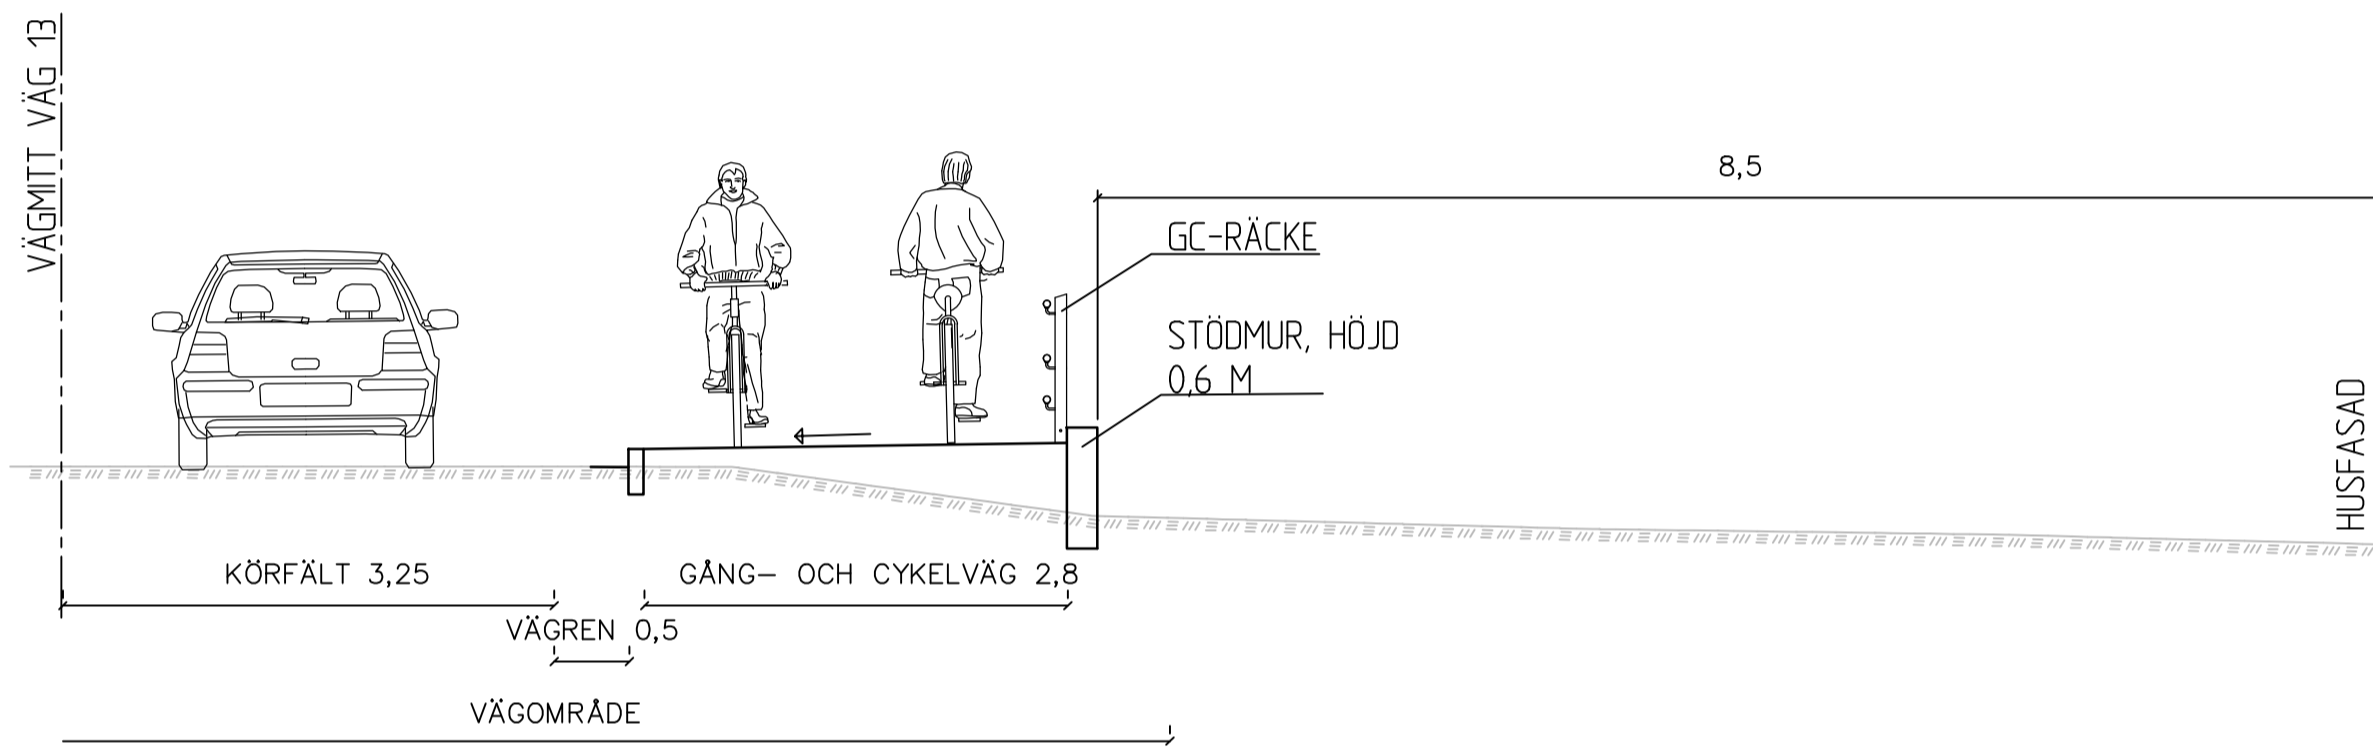


TÄTORT

SEKTION O, GC-VÄG OCH STÖDMUR FÖRBI BILLINGE 17:11, SEKTION 0/488

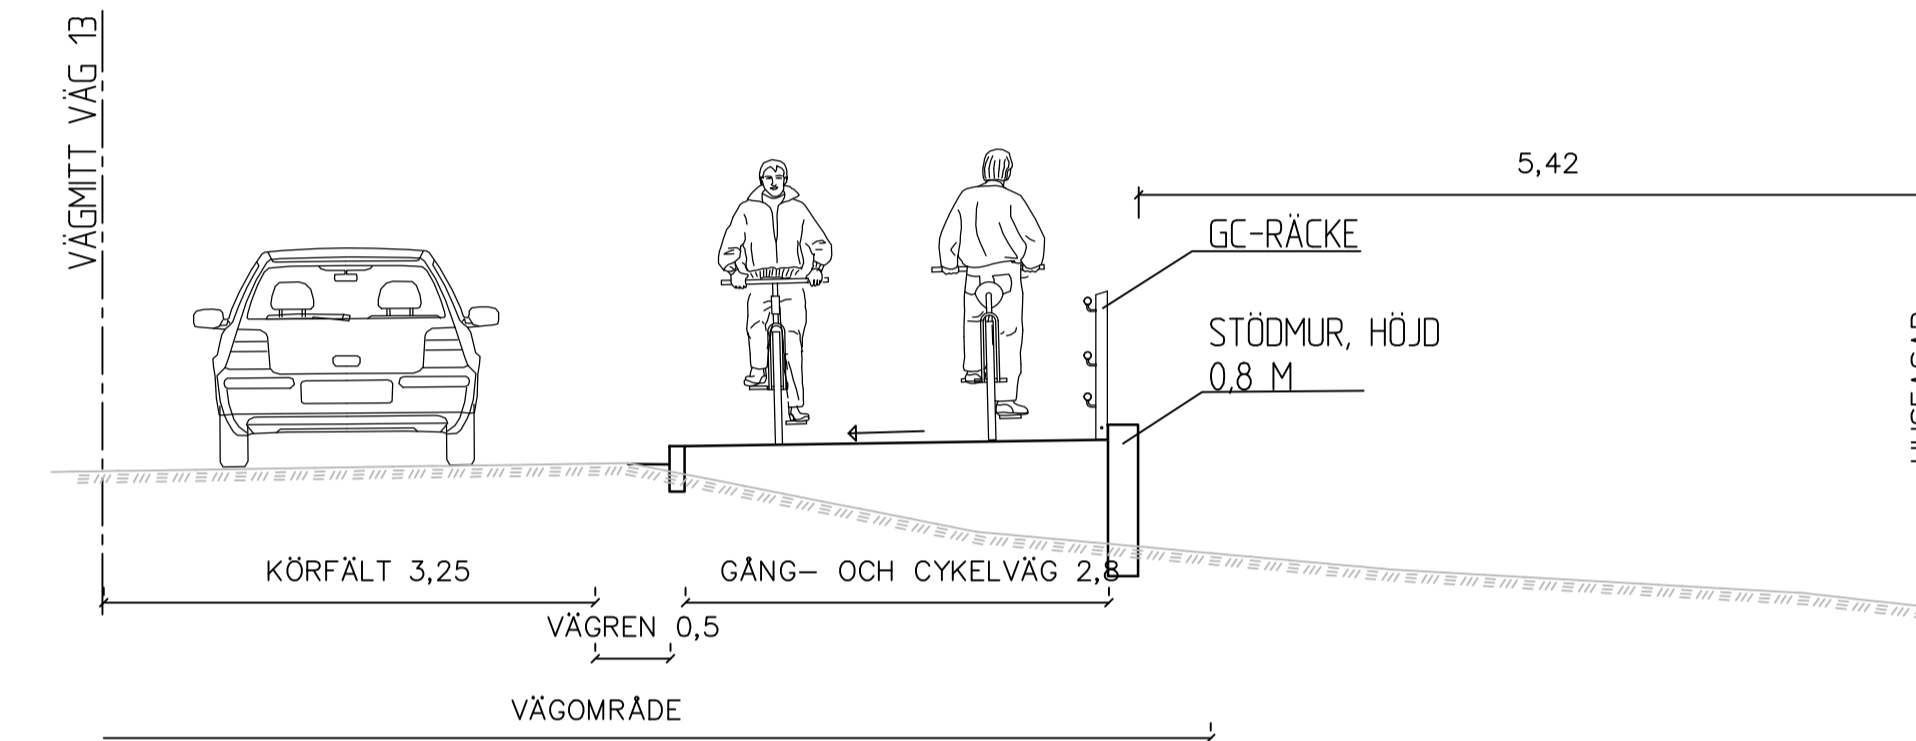


TÄTORT

SEKTION L, GC-VÄG OCH STÖDMUR FÖRBI BILLINGE 17:7, SEKTION 0/175

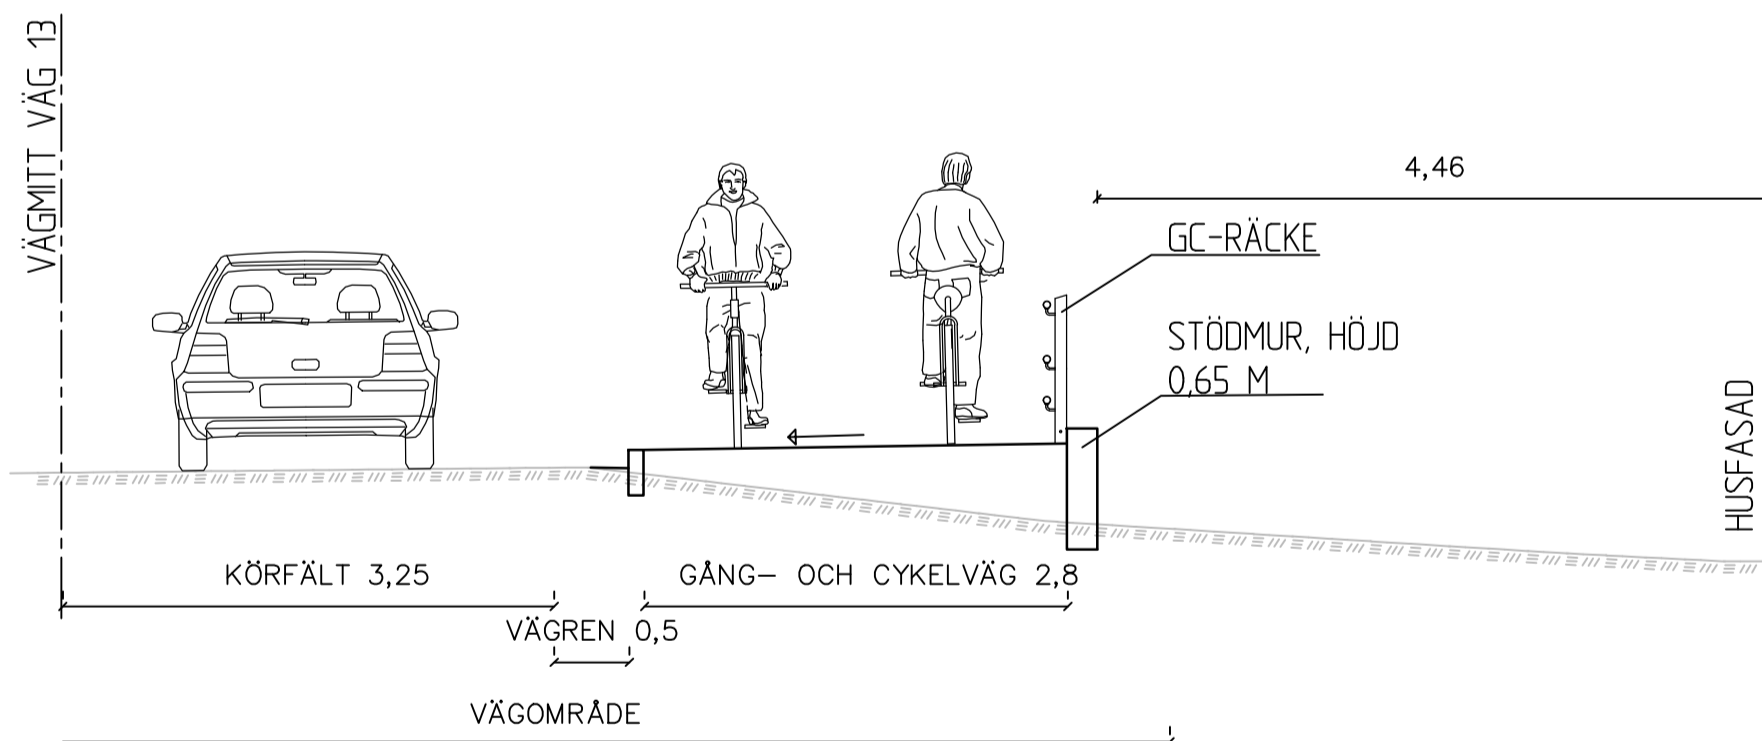



TÄTORT

SEKTION P, GC-VÄG OCH STÖDMUR FÖRBI BILLINGE 17:44, SEKTION 0/529

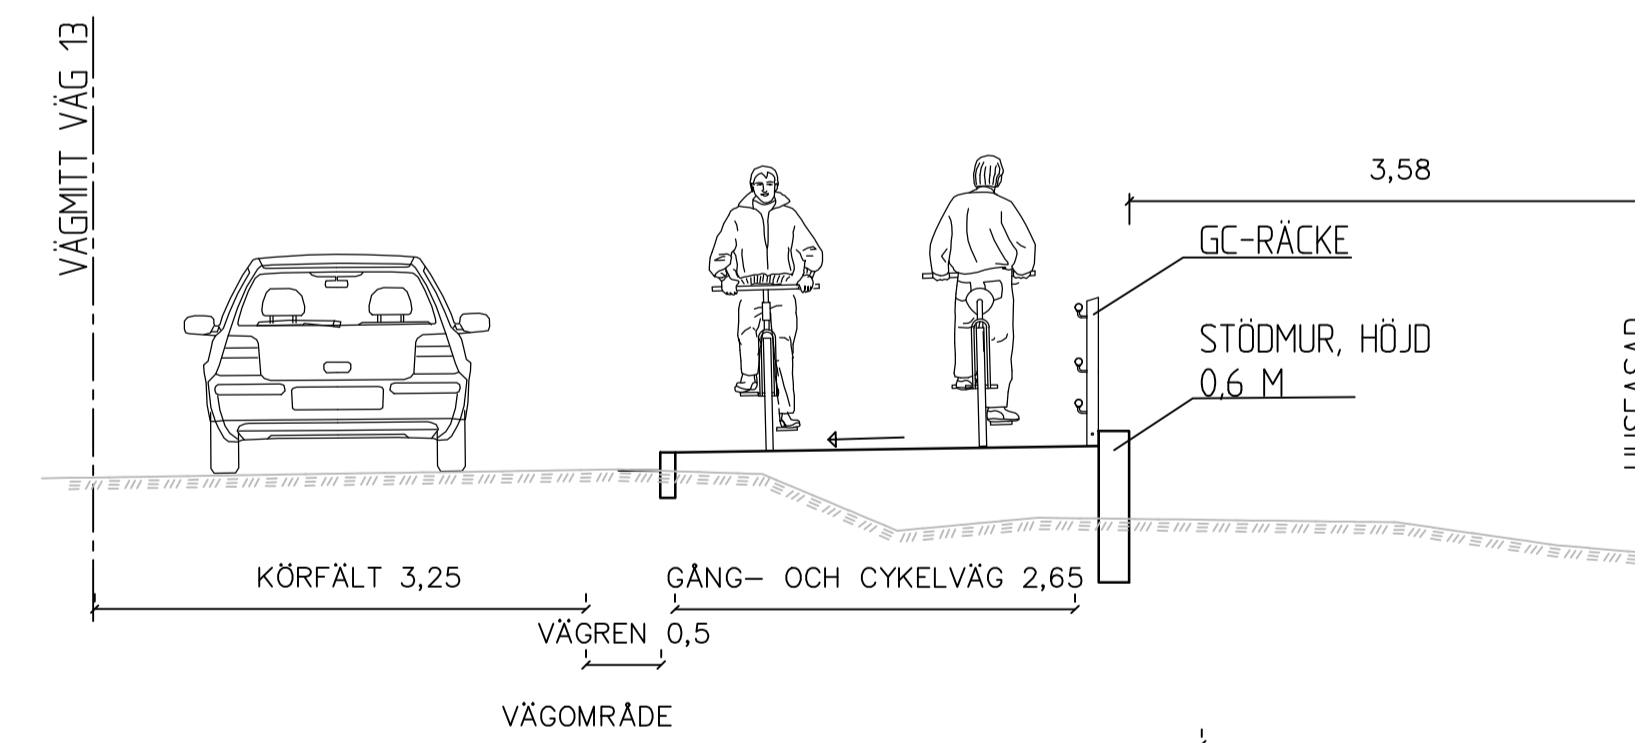

TÄTORT


SEKTION M, GC-VÄG OCH STÖDMUR FÖRBI BILLINGE 17:43, SEKTION 0/215

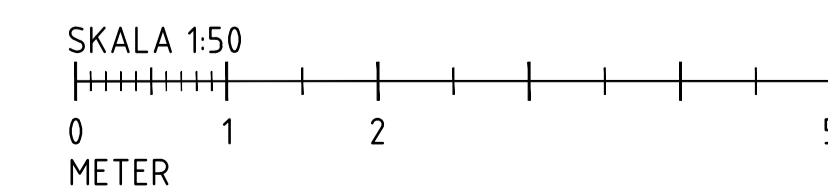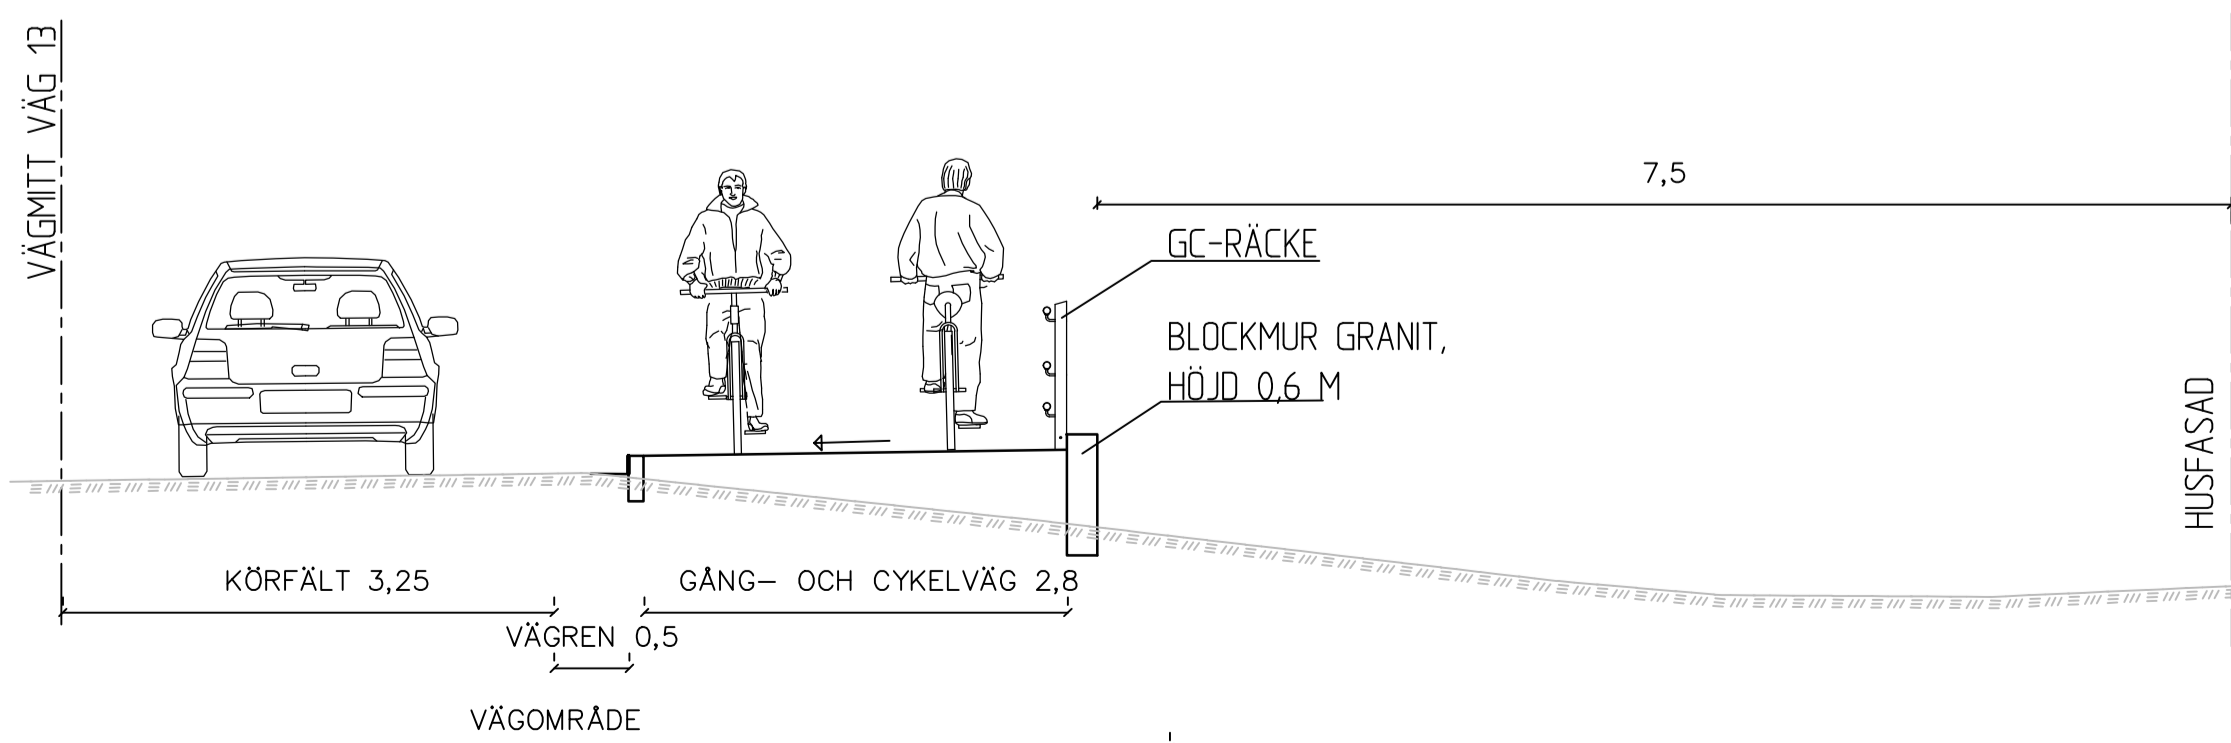

TYP AV PLAN		VÄGPLAN	
GRANSKNINGSSTATUS, SYFTE			
HANDLINGSTYP		FÖR GRANSKNING	
SAMRÅDSHANDLING			
DATUM	2022-11-11	LEVERANS / ÄNDRINGS-PM	
OBJEKT	RV13 BILLINGE-RÖSTÅNGA GC-VÄG		
DELOMRÅDE / BANDEL	BILLINGE-RÖSTÅNGA		
ANLÄGGNINGSDEL	GC		
OBJEKTNUMMER / KM	169189	KONSTRUKTIONSNUMMER	
BESTÄLLARE	TRAFIKVERKET	LEVERANTÖR	Pontarius
SKAPAD AV	JP	UPPRAGSNUMMER	3616
GODKÄND AV	FS	AVDELNING	GBG
RITNINGSTYP	SEKTIONS-RITNING		
TEKNIKOMRÅDE / INNEHÅLL	M MARKFÖRHANDLING		
BESKRIVNING	TVÄRSEKTIONER BILLINGE TÄTORT		
SKALA	1:50	FORMAT	A1
RITNINGSNUMMER	101M0403	FÖRVALTNINGSNUMMER	
BLAD		NÄSTA BLAD	BET


LANDSBYGD

SEKTION Q, SEKTION FÖRBI HUSFASAD 1/040

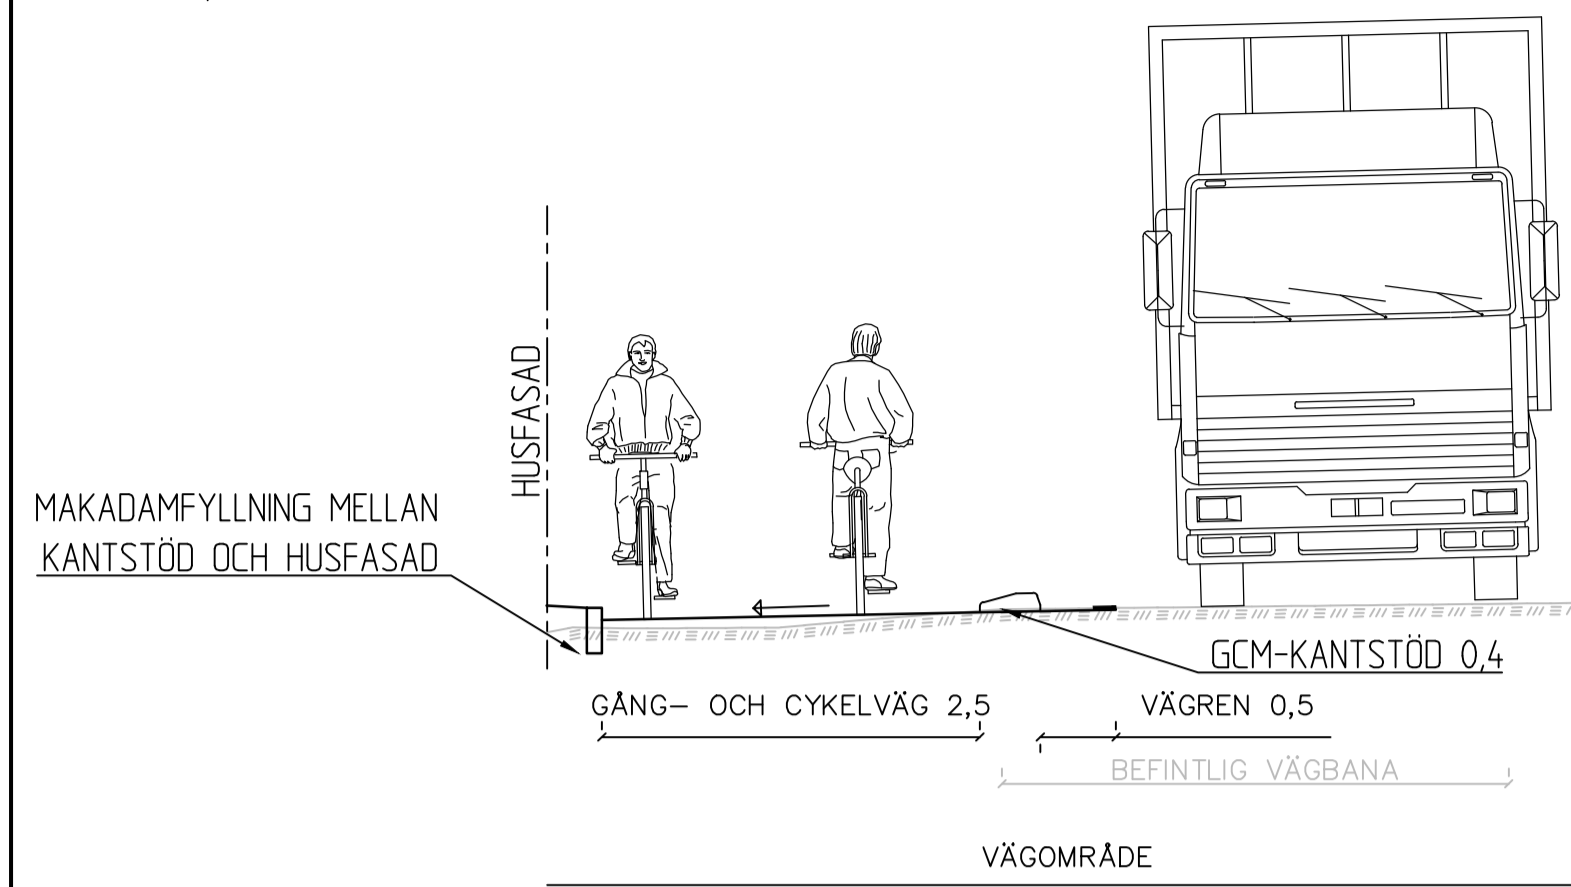


LANDSBYGD

SEKTION T, SEKTION FÖRBI SKOGSDUNGE, 3/145

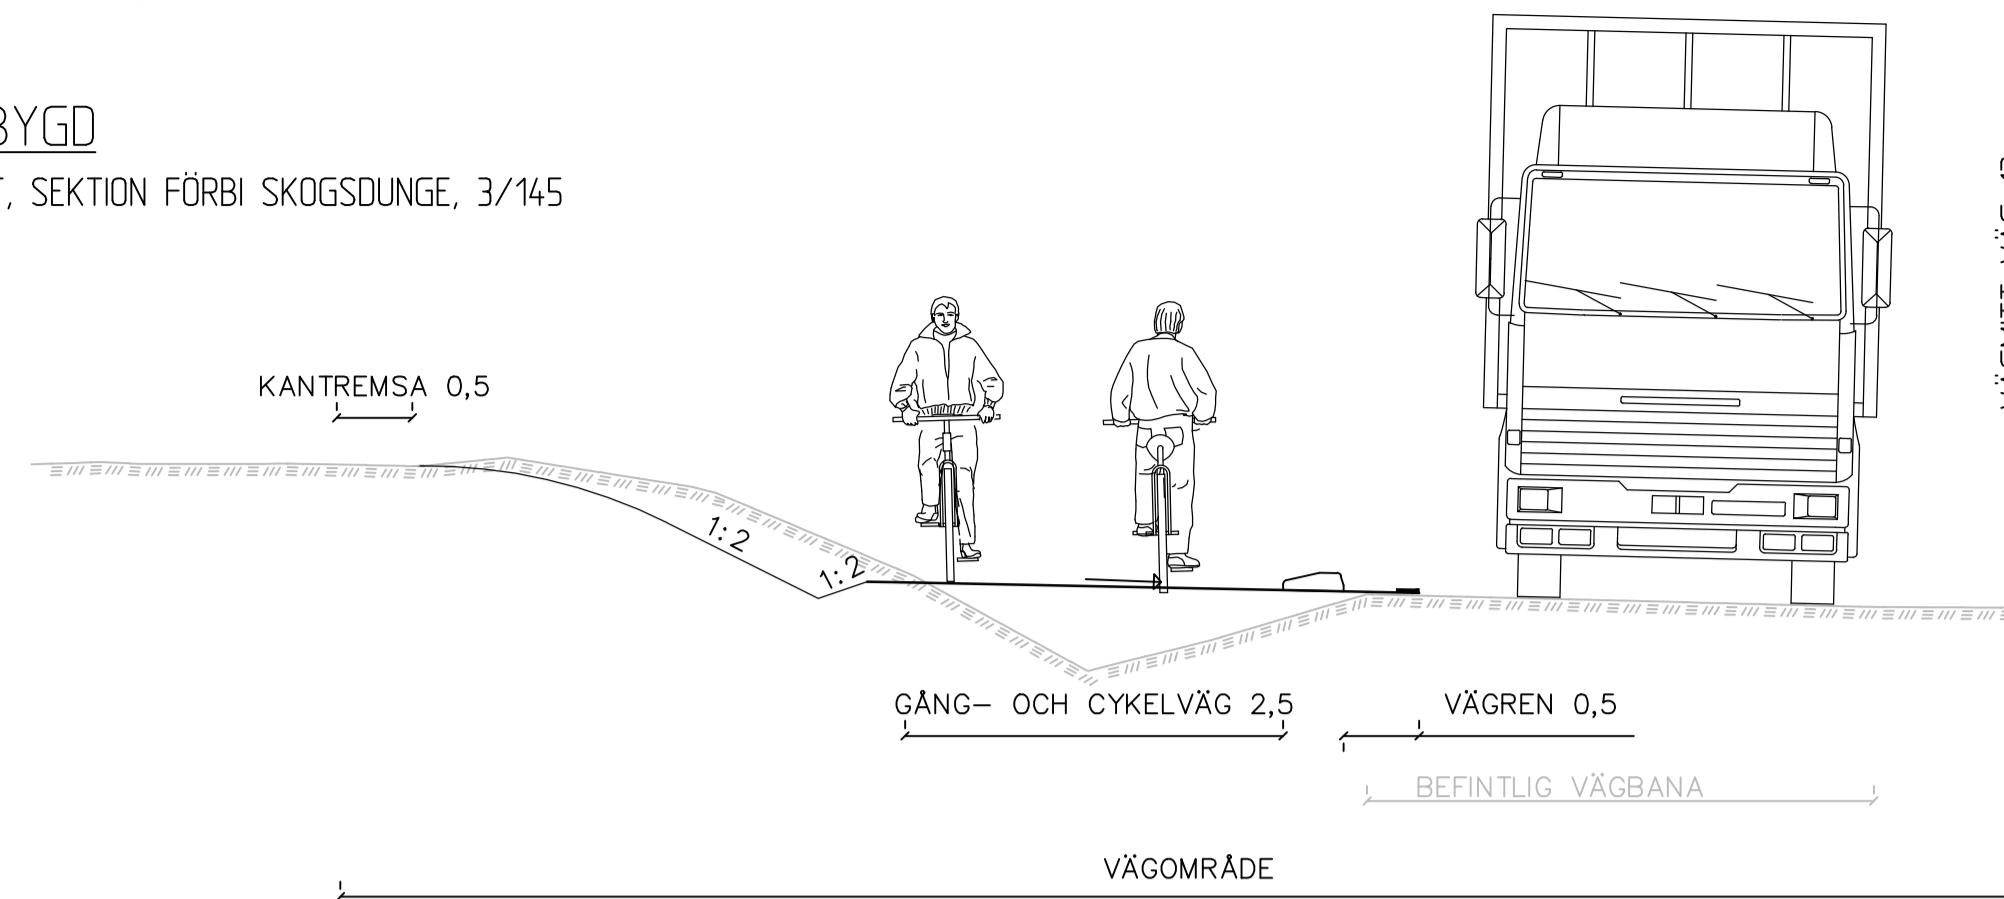


LANDSBYGD

SEKTION U, SEKTION MED STÖDMUR FÖRBI BYGGNAD, 3/385

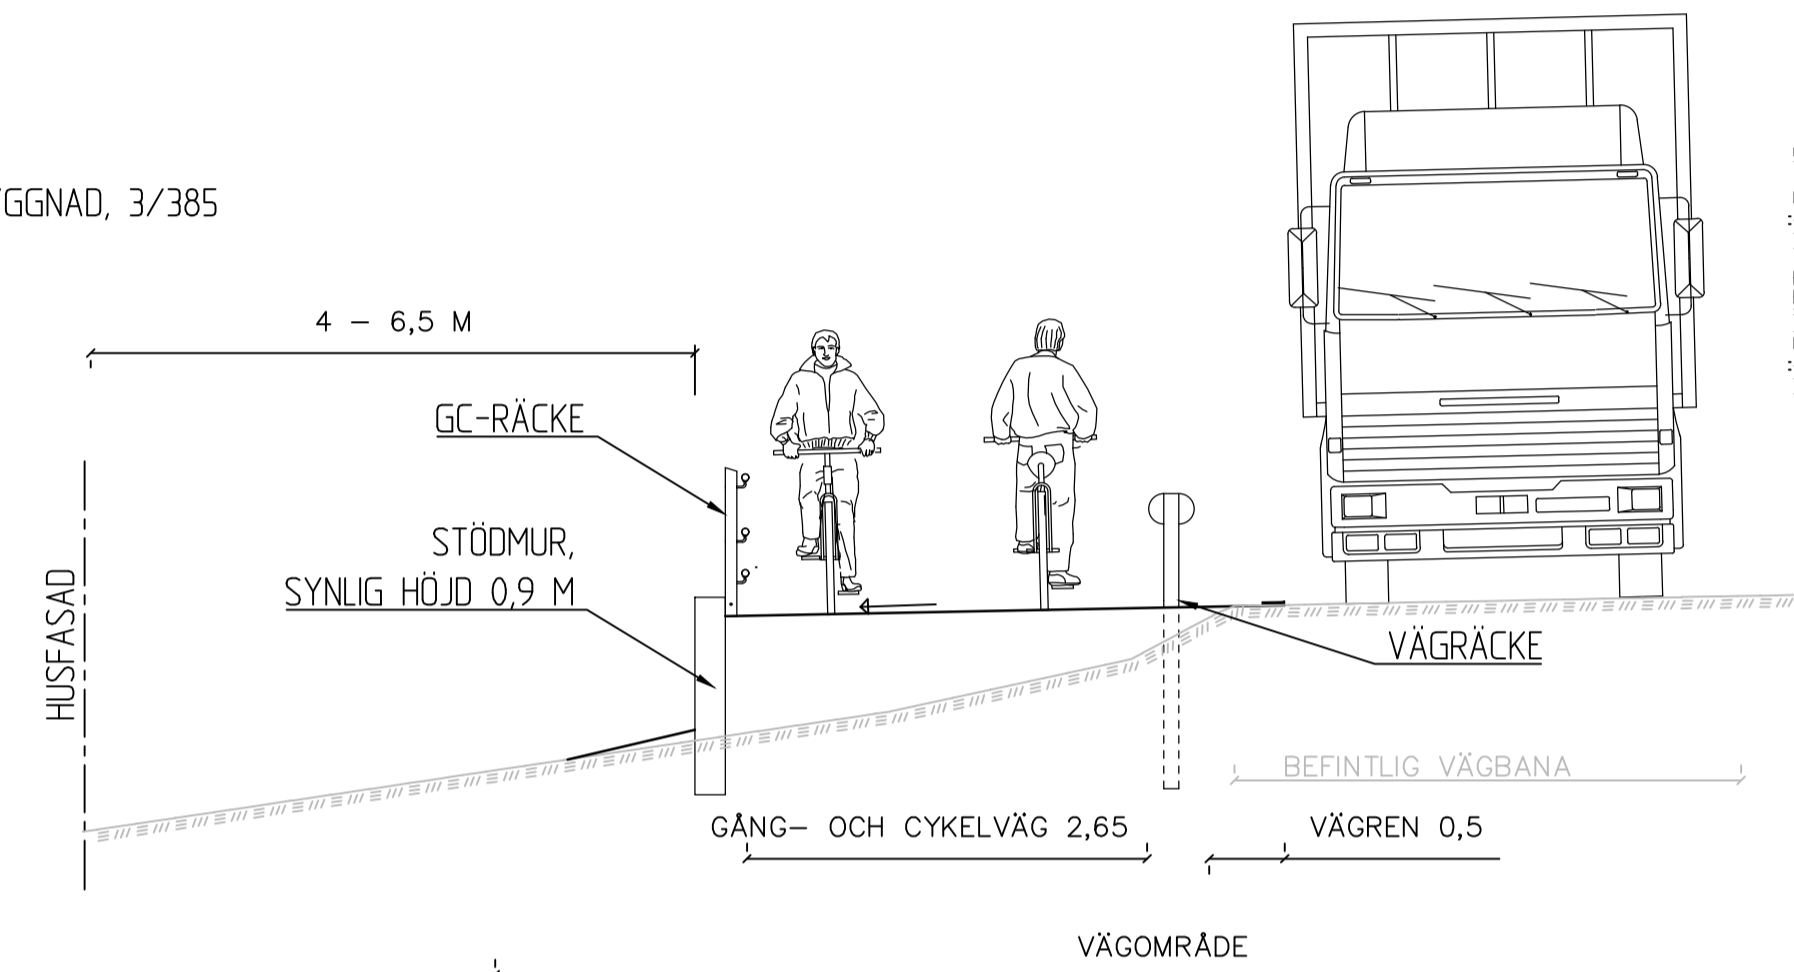


LANDSBYGD

SEKTION R, STÖDMUR VID VATTENSAMLING, SEKTION 2/175

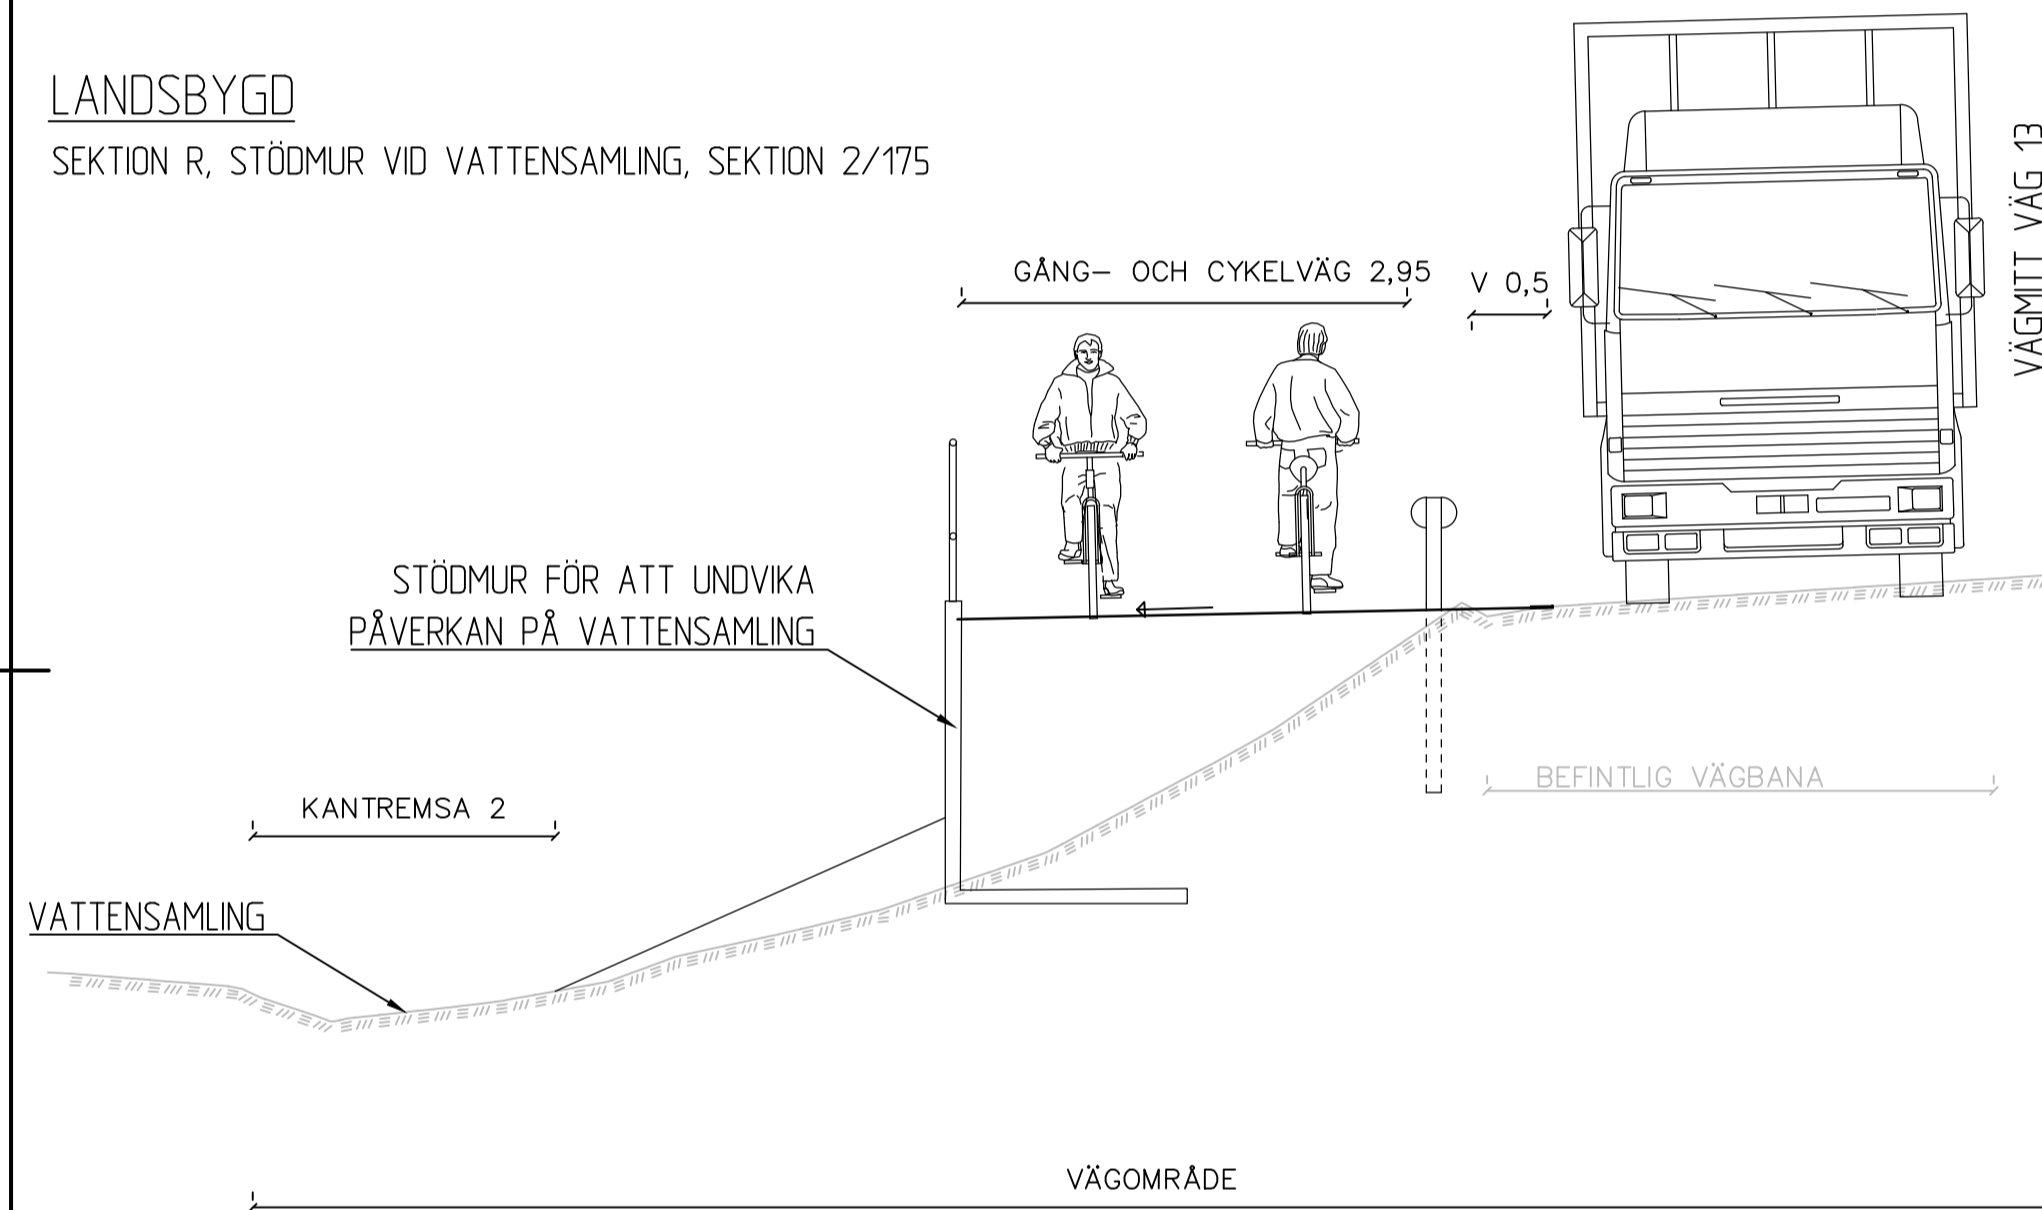


LANDSBYGD

SEKTION V, SLÄNT SEKTION 3/665

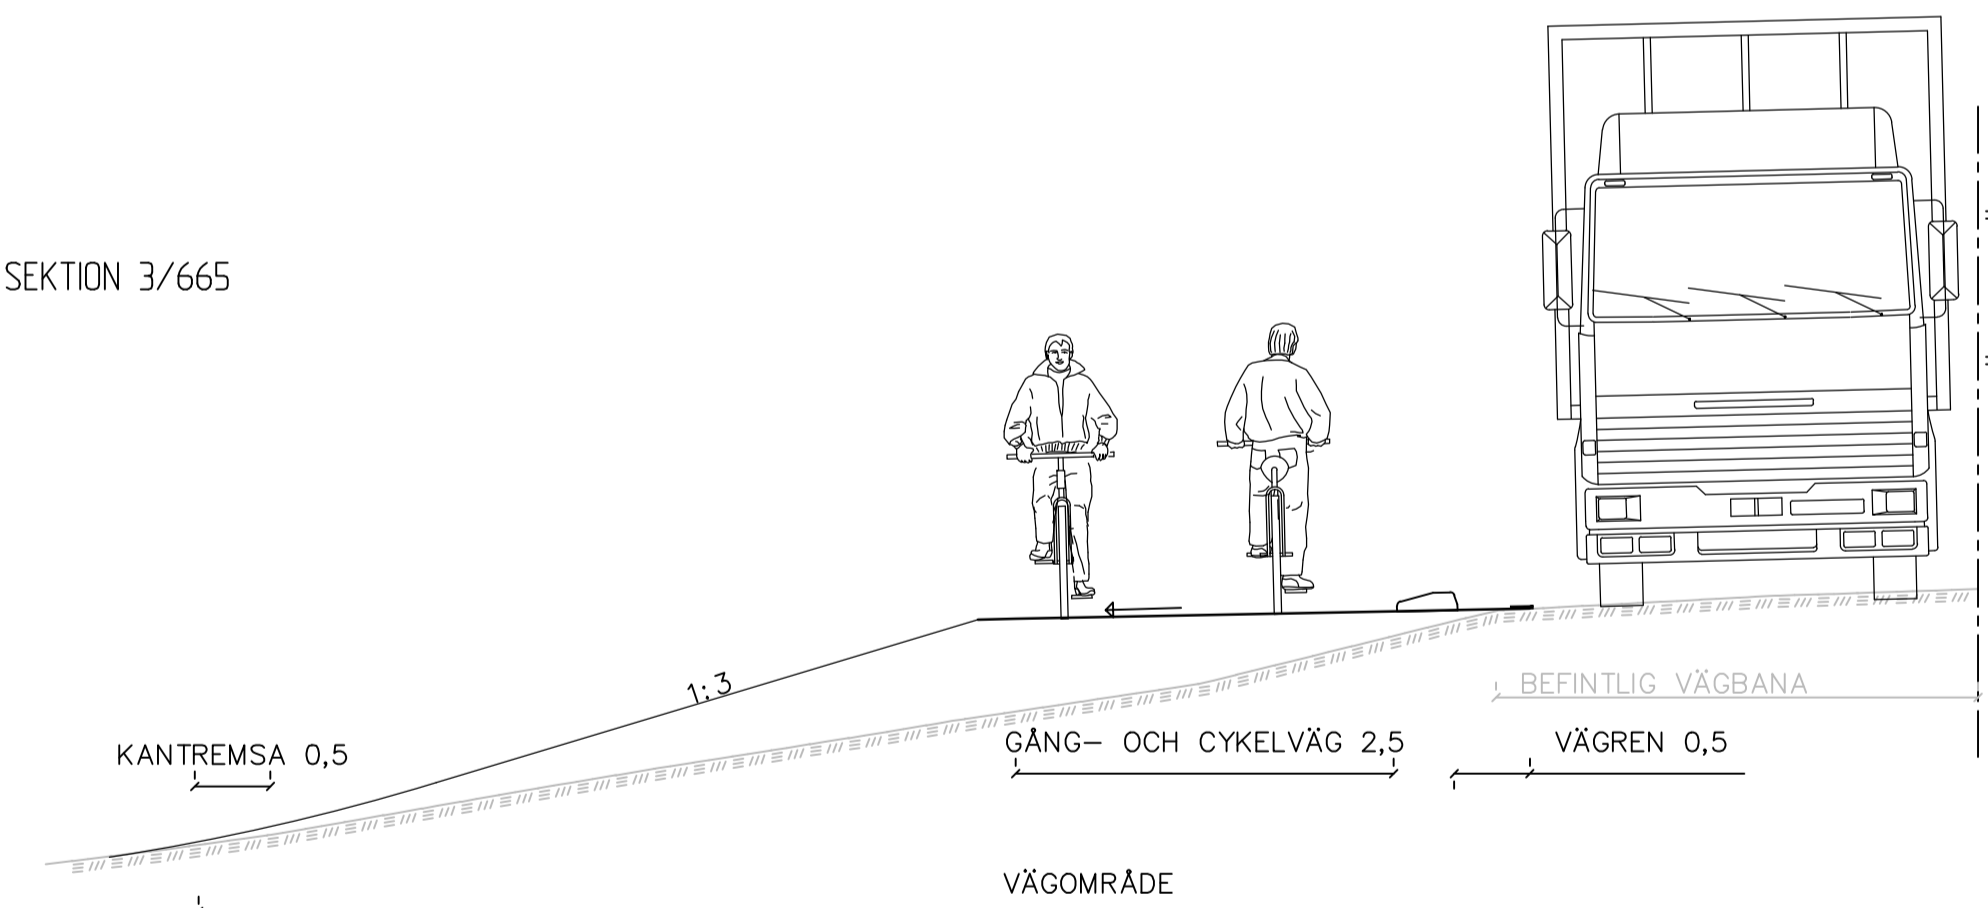



LANDSBYGD

SEKTION X, SEKTION 3/780

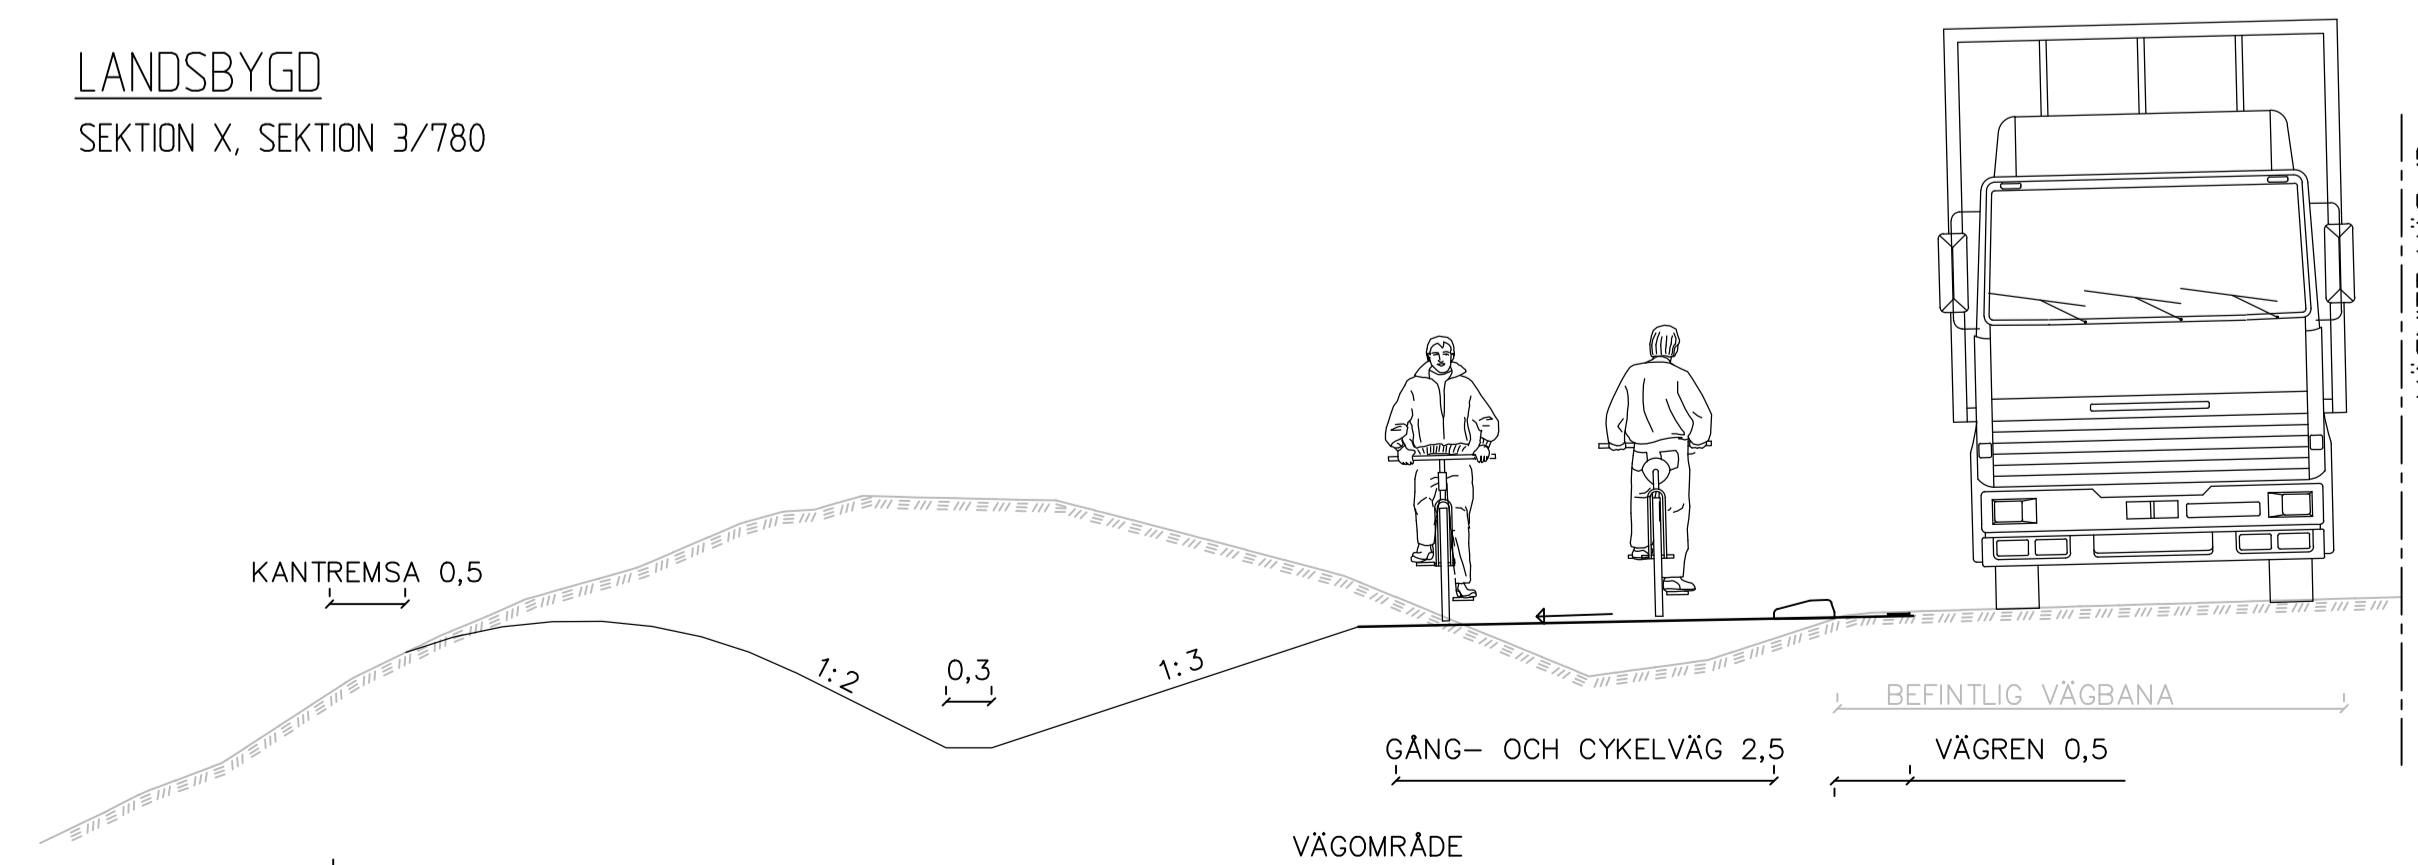

LANDSBYGD

SEKTION S, SEKTION FÖRBI SKOGSDUNGE 2/795

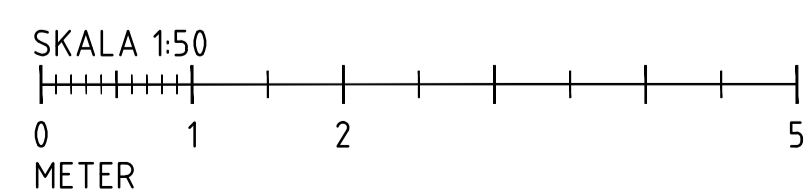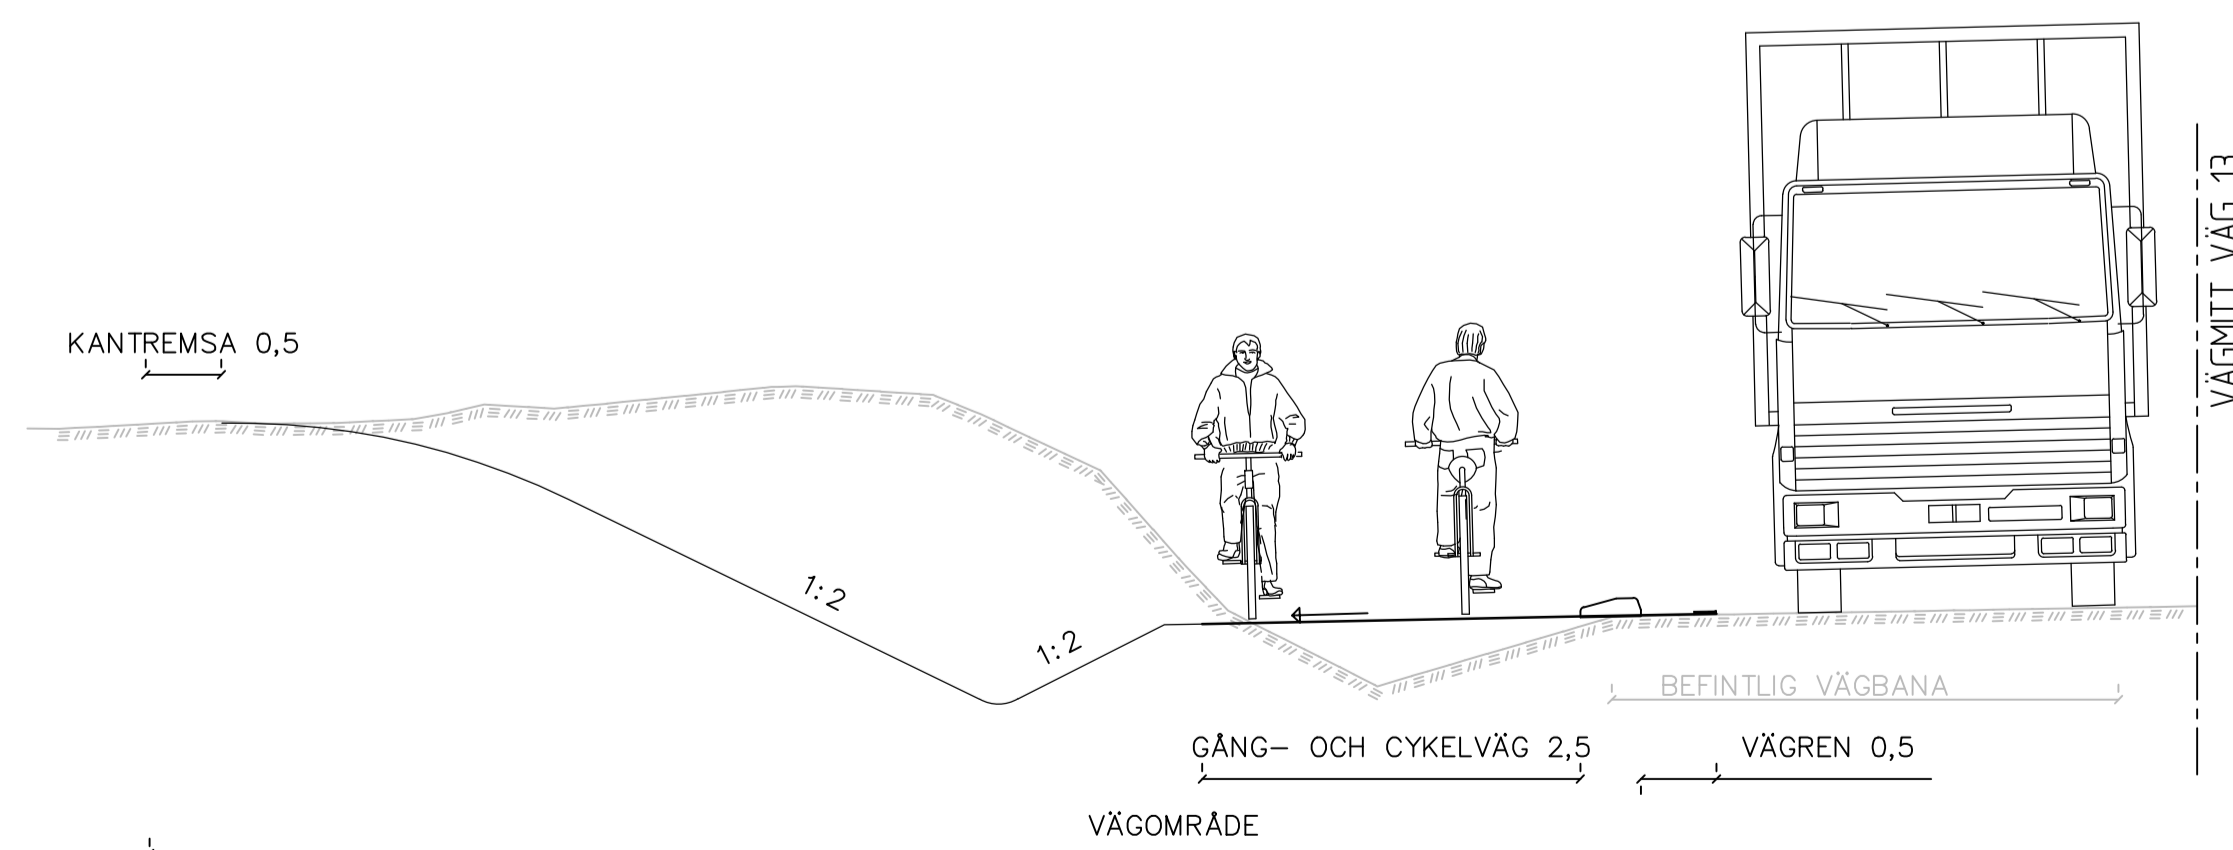

TYP AV PLAN		VÄGPLAN	
GRANSKNINGSSTATUS / SYFTE		FÖR GRANSKNING	
HANDLINGSTYP		SAMRÅDSHANDLING	
DATUM	2022-11-11	LEVERANS / ÄNDRINGS-PM	
OBJEKT	RV13 BILLINGE-RÖSTÅNGA GC-VÄG		
DELOMRÅDE / BANDEL	BILLINGE-RÖSTÅNGA		
ANLÄGGNINGSDEL	GC		
OBJEKTNUMMER / KM	169189	KONSTRUKTIONSNUMMER	
BESTÄLLARE	TRAFIKVERKET	LEVERANTÖR	Pontarius
SKAPAD AV	JP	UPPRAGSNUMMER	3616
GODKÄND AV	FS	AVDELNING	GBG
RITNINGSTYP	SEKTIONS-RITNING		
TEKNIKOMRÅDE / INNEHÅLL	M MARKFÖRHANDLING		
BESKRIVNING	TVÅRSEKTIONER LANDSBYGD		
SKALA	1:50	FORMAT	A1
RITNINGSNUMMER	101M0404	FÖRVALTNINGSNUMMER	
		BLAD	NÄSTA BLAD
			BET