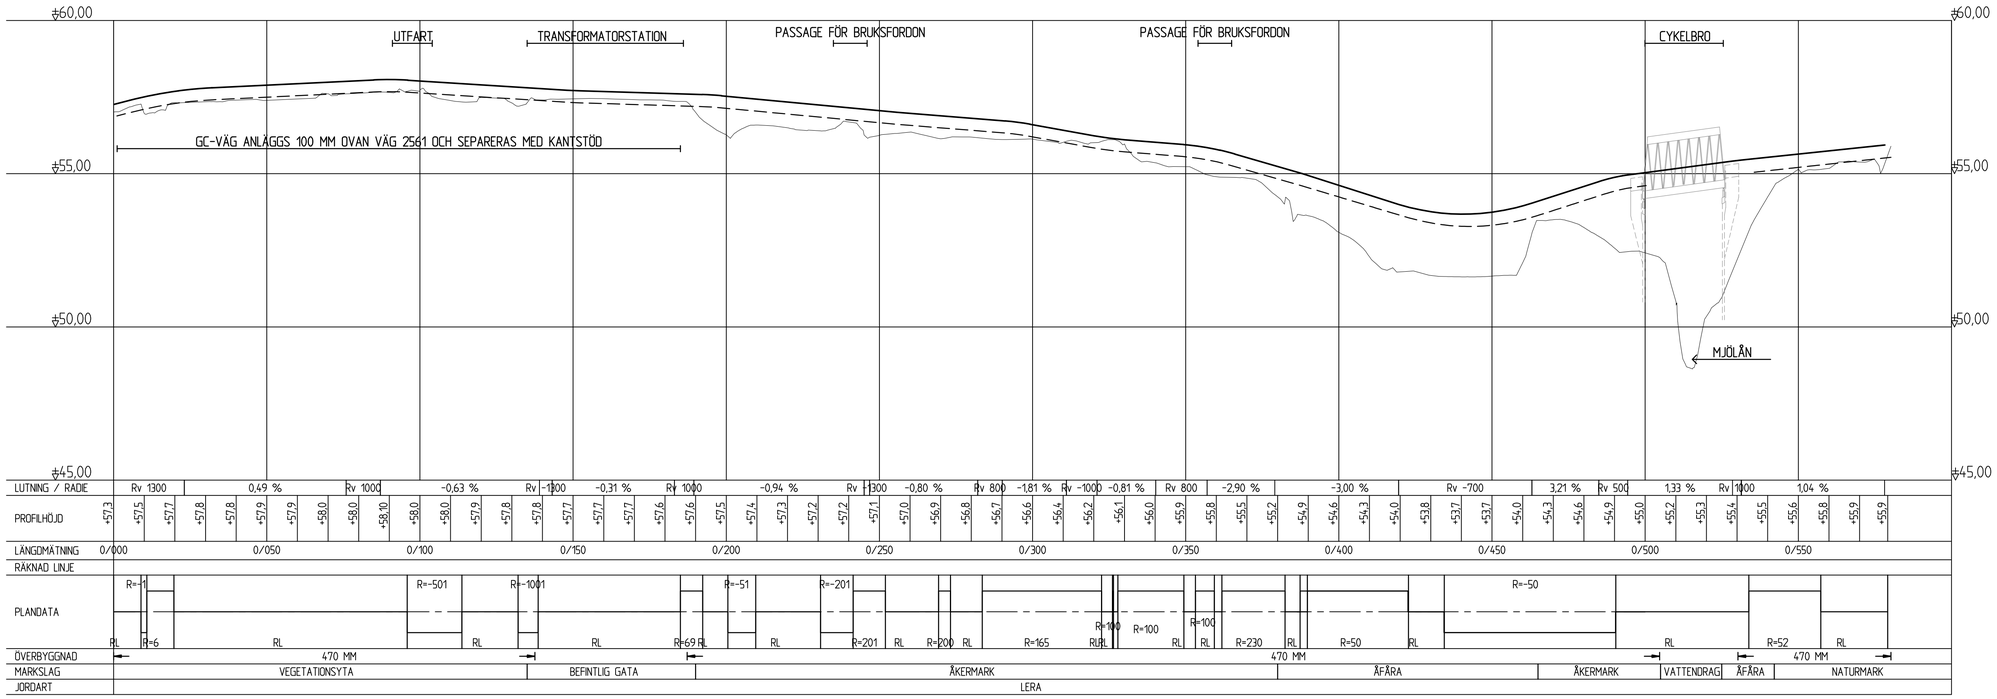

KOORDINATSYSTEM

PLAN: SWEREF 99 13 30
HÖJD: RH2000

TYP AV PLAN	VÄGPLAN
GRANSKNINGSSTATUS / SYFTE	
HANDLINGSTYP	-
DATUM	2020-09-10
LEVERANS / ÄNDRINGS-PM	
OBJEKT	VÄG 47/ÖSTRA VÄGEN FÖRBIFART GRÄSTORP
DELOMRÅDE / BANDEL	1
ANLÄGGNINGSDEL	GEMENSAMT
OBJEKTNUMMER / KM	160963
KONSTRUKTIONSNUMMER	
BESTÄLLARE	TRAFIKVERKET
LEVERANTÖR	Norconsult
SKAPAD AV	R KRAGNER
UPPDRAGSNUMMER	105 40 92
GODKÄND AV	E SETTERSTIG
AVDELNING	VÄG & JVG
RITNINGSTYP	PROFIL
TEKNIKOMRÅDE / INNEHÅLL	VÄGUTFORMNING OCH TRAFIK
BESKRIVNING	GÅNG- OCH CYKELVÄG
SKALA	1:100 1:1000
FORMAT	A1
FÖRVALTNINGSNUMMER	
RITNINGSNUMMER	1 00 T 03 01
BLAD	
NÄSTA BLAD	
BET	

Sökväg N:\105\40\1054092\5 Arbetsmaterial\02 BIM\1\Rituel\10010301.dwg
Plottad 2020-09-23 10:55:16
Plottad av:Rickard Kragner