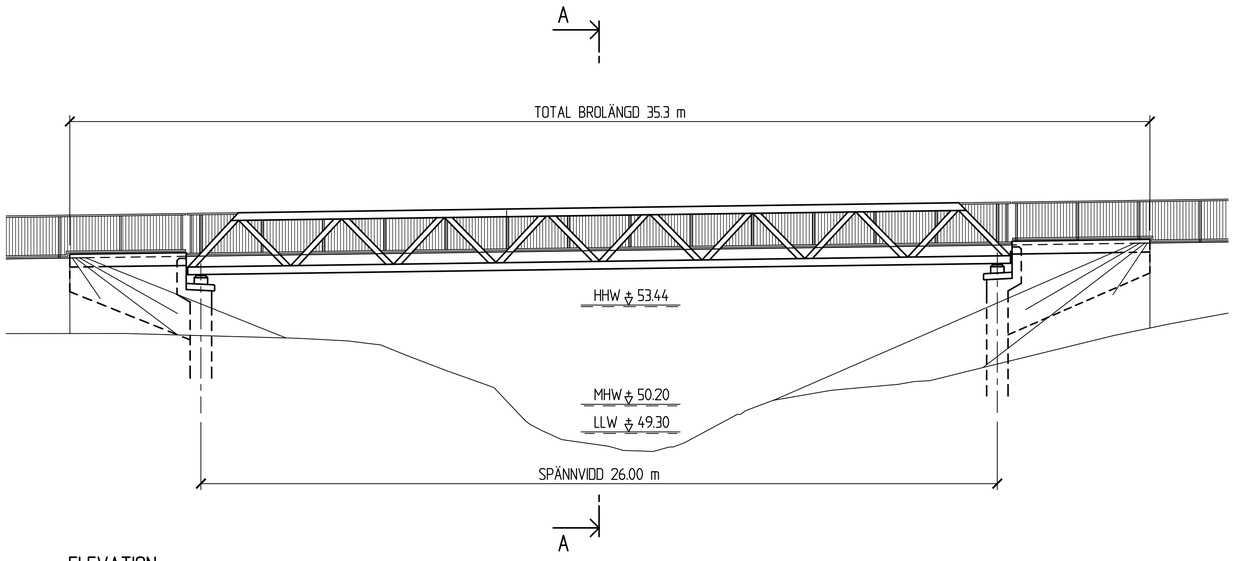

ELEVATION
1:100

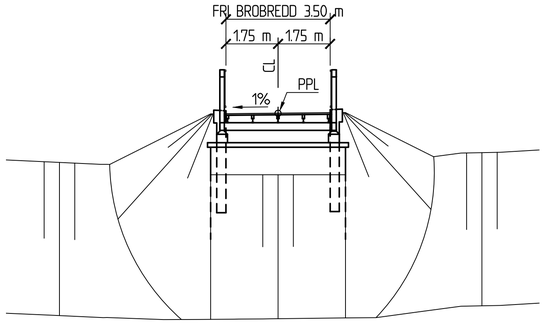

SEKTION A-A
1:100

ALLMÄNNA ANVISNINGAR

PLANSYSTEM: SWEREF 99 13 30
HÖJDSYSTEM: RH 2000

HÖJDFIX: LANTMÄTERIETS FIX NR 082*1*4308, STÅLDUBB I BETONGGJUTNING
HÖJD: +54.454

BRON FÖRESLÅS UTFÖRD SOM EN FACKVERKBRO, TYP KNISLINGE.

BRON BERÄKNAS OCH UTFÖRS ENLIGT KRAV BROBYGGANDE (TDOK 2016:0204, VER. 3.0).

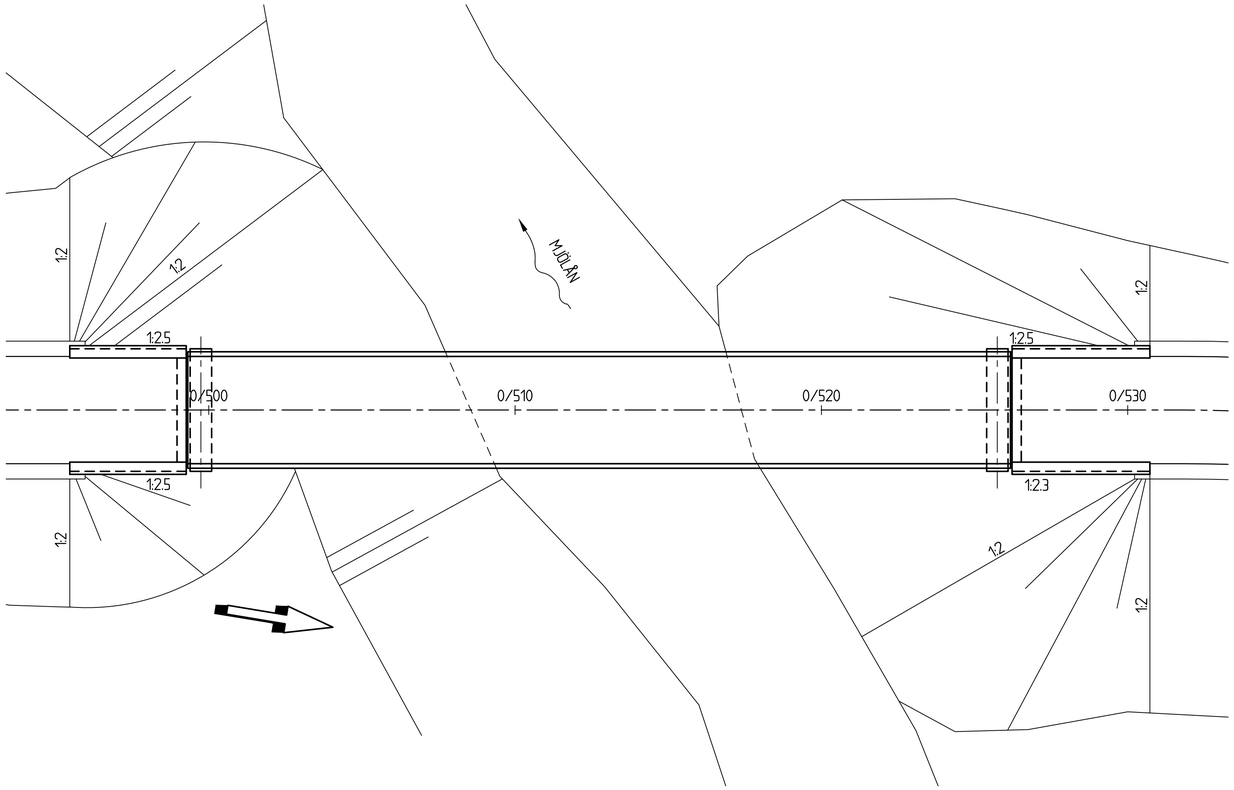

PLAN
1:100

TYP AV PLAN	VÄGPLAN
GRANSKNINGSSTATUS / SYFTE	
HANDLINGSTYP	SAMRÅDSHANDLING
DATUM: 2020-03-30	LEVERANS / ÄNDRINGS-PM
OBJEKT: VÄG 47/ÖSTRA VÄGEN FÖRBIFART GRÄSTORP	
DELOMRÅDE / BANDEL: VÄG47/ÖSTRA VÄGEN, FÖRBIFART GRÄSTORP	
ANLÄGGNINGDEL: BRO 16-64-2 (NY GC-BRO)	
OBJEKTNUMMER / KM: 160963	KONSTRUKTIONSNUMMER: 16-64-2
BESTÄLLARE: TRAFIKVERKET	LEVERANTÖR: Norconsult
SKAPAD AV: B NILSSON	UPPDRAGSNUMMER: 105 40 92
GODKÄND AV: E SETTERSTIG	AVDELNING: BRO
RITNINGSTYP: FÖRSLAGSSKISS	
TEKNIKOMRÅDE / INNEHÅLL: BYGGNADSVERK	
BESKRIVNING: BRO ÖVER S.K MJÖLÅN VID ODENSLUND (GC-BRON)	
SKALA: 1:100	FORMAT: A1
FÖRVALTNINGSNUMMER	
RITNINGSNUMMER: 1 42 K 20 01	BLAD / NÄSTA BLAD / BET

XREF: ..\20_Modell\V14\Z0001

Ritmall: V:\SWE\Gothenburg\Active\105\40\105401\05\40\92\5. Arbetsmaterial\02 BRO\K Ritlista\14.2K20010.dwg Skapad av: Nilsson Björn 2020-4-07 14:46