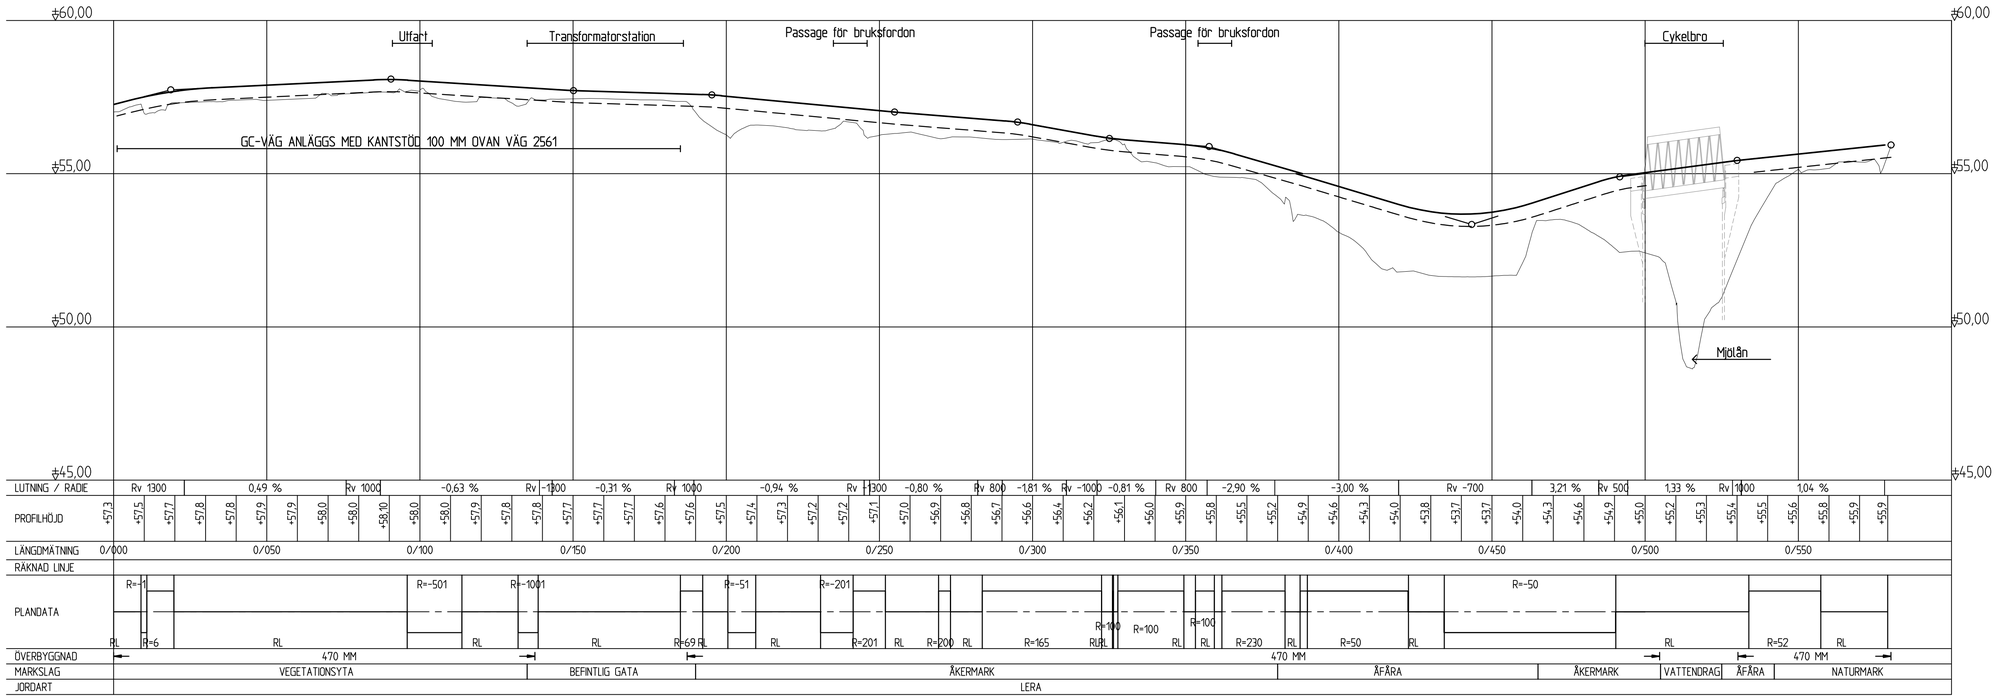

KOORDINATSYSTEM

PLAN: SWEREF 99 13 30
HÖJD: RH2000

TYP AV PLAN
VÄGPLAN

GRANSKNINGSSTATUS / SYFTE

HANDLINGSTYP
SAMRÅDSHANDLING

DATUM
2020-03-30

LEVERANS / ÄNDRINGS-PM

OBJEKT
VÄG 47/ÖSTRA VÄGEN
FÖRBIFART GRÄSTORP

DELOMRÅDE / BANDEL
1

ANLÄGGNINGSDEL
GEMENSAMT

OBJEKTNUMMER / KM
160963

KONSTRUKTIONSNUMMER

BESTÄLLARE
TRAFIKVERKET

LEVERANTÖR
Norconsult

SKAPAD AV
R KRAGNER

UPPDRAGSNUMMER
105 40 92

GODKÄND AV
E SETTERSTIG

AVDELNING
VÄG & JVG

RITNINGSTYP
PROFIL

TEKNIKOMRÅDE / INNEHÅLL
VÄGUTFORMNING OCH TRAFIK

BESKRIVNING
GC-VÄG

SKALA
1:100 1:1000

FORMAT
A1

FÖRVALTNINGSNUMMER

RITNINGSNUMMER
1 00 T 03 01

BLAD

NÄSTA BLAD

BET

Sökvägen N:\105\40\1054092\5 Arbetsmaterial\02 BIM\1\Rätsel\100103301.dwg
Plottad 2020-04-22 07:56:08
Plottad av Kragner Rickard