




SEKTION A-A
NY CIRKULATION I SÖDER

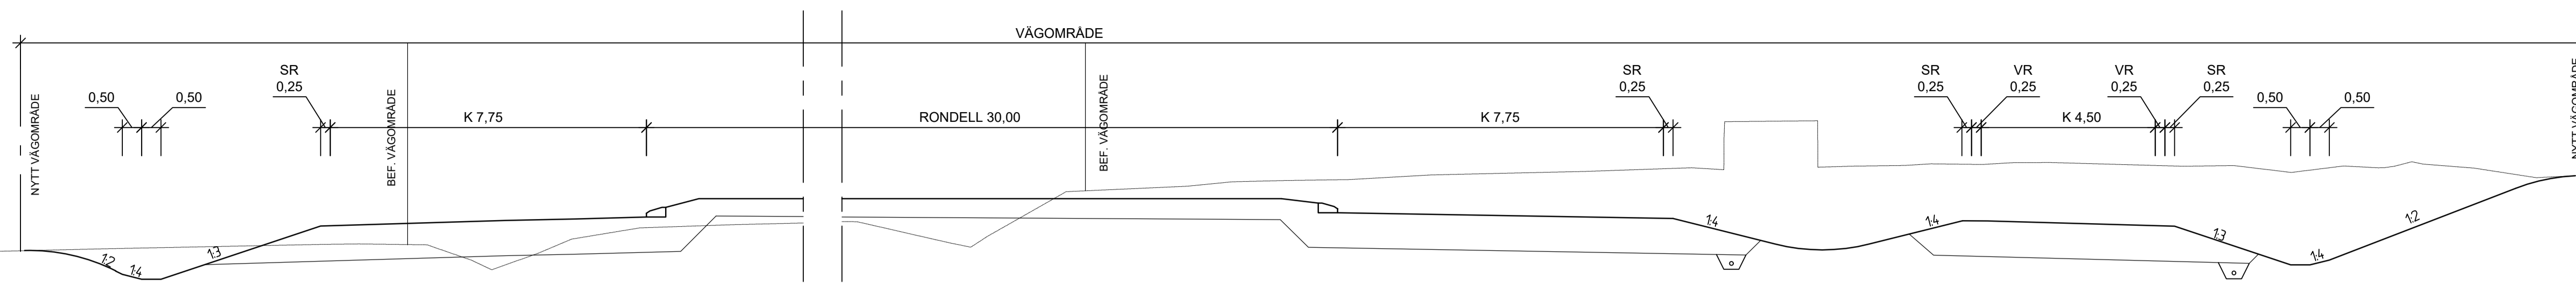


SEKTION B-B
NORRA BENET SÖDRA CIRKULATION & SAMMANVÄVNINGSFÄLT

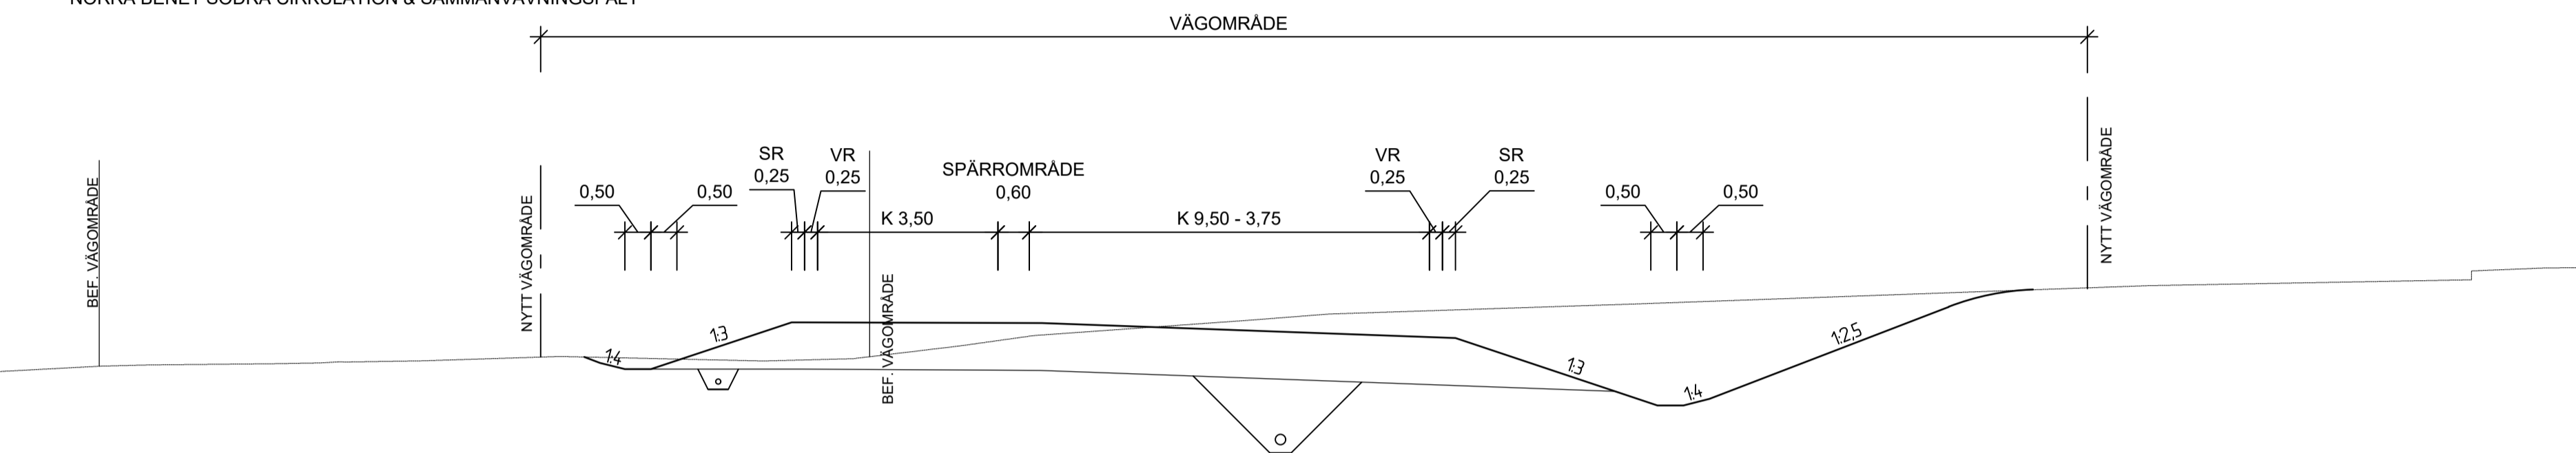


SEKTION C-C
NYTT BULLERSKYDD PARALLELLT MED GC

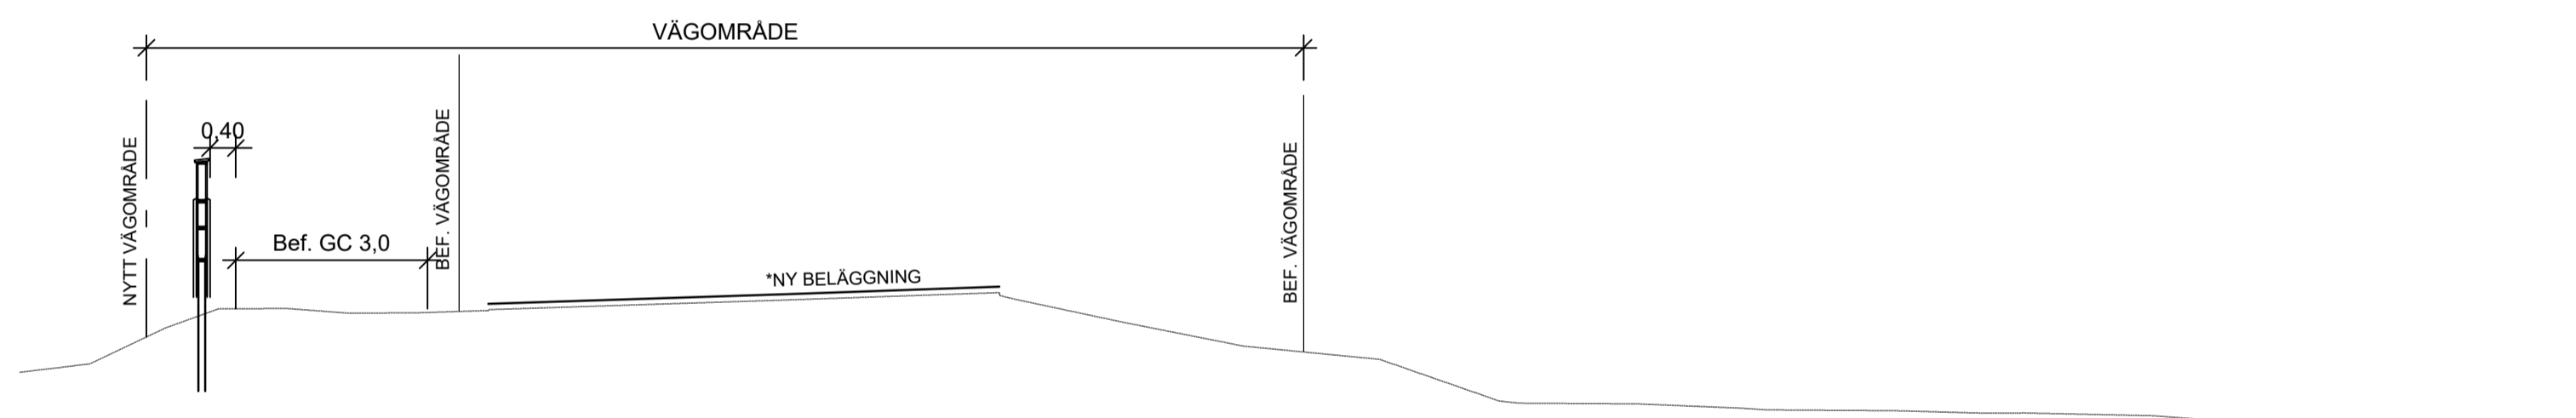

SEKTION D-D
BREDDNING FÖR MITTREFUG & NY GC ODINGSGATAN

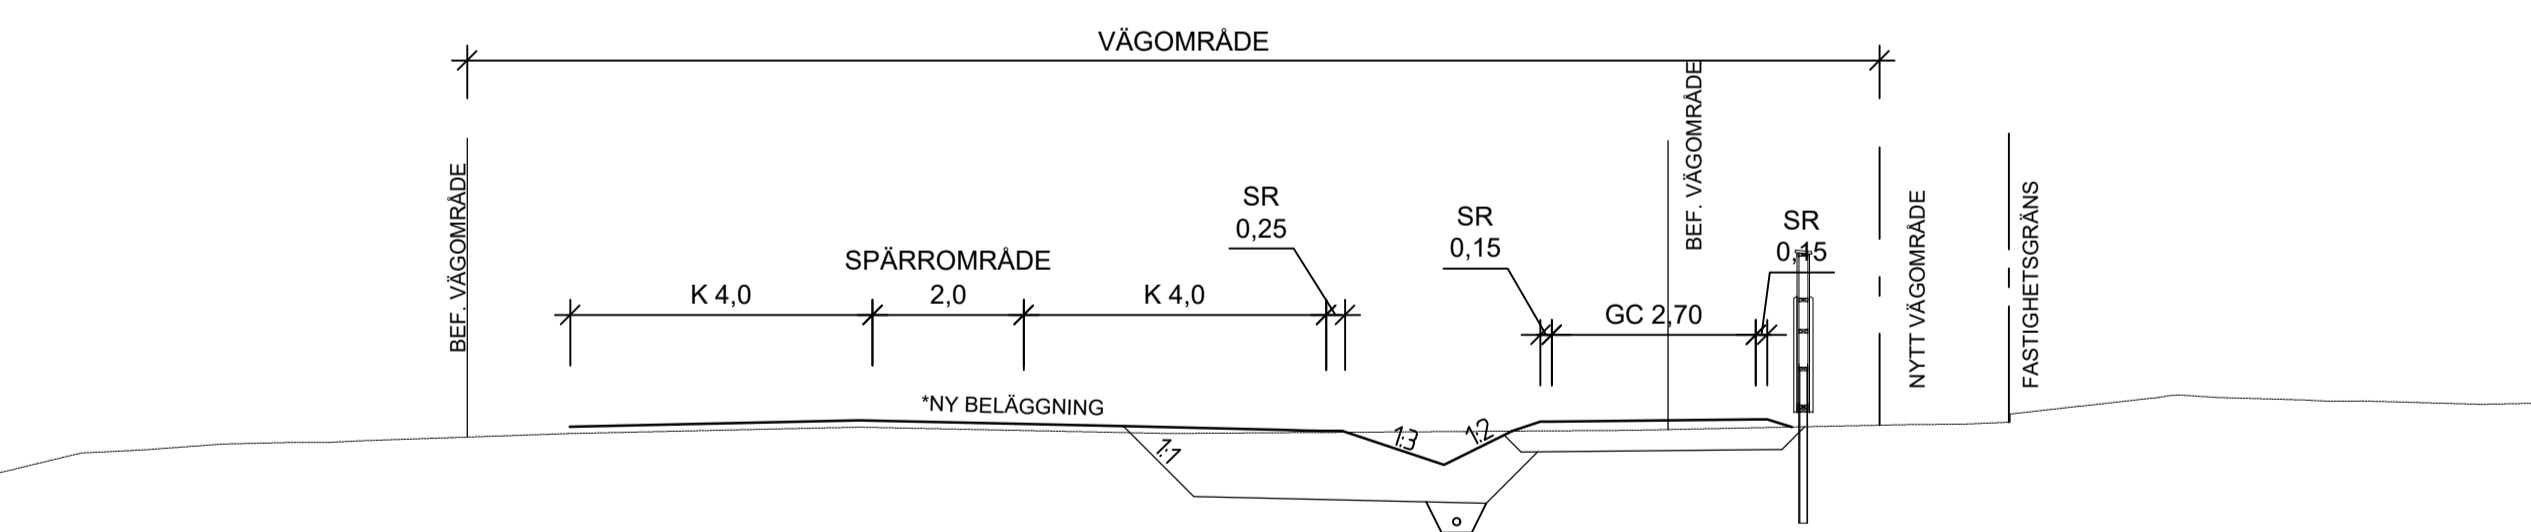

SEKTION E-E
BREDDNING FÖR MITTREFUG STÖRGATAN

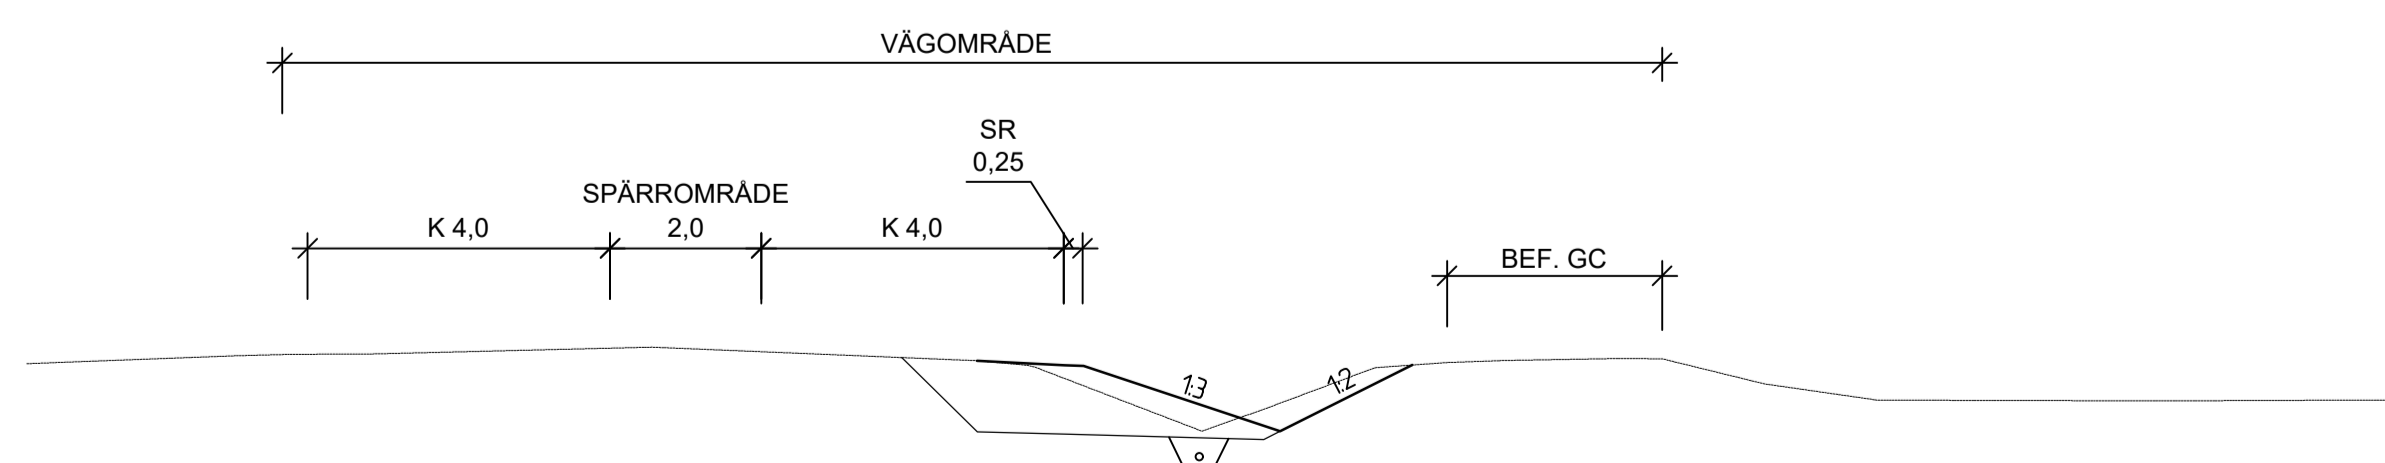


*NY BELÄGGNING PÅ VÄG 2561
ANLÄGGS AV TRAFIKVERKET'S
UPPHANDLAD ENTREPRENÖR
INOM RAMEN FÖR DRIFT OCH
UNDERHÅLL.


SEKTIONERNA REDOVISAS PÅ
ILLUSTRATIONSPLANER 100T0501 - 506

TYP AV PLAN		VÄGPLAN	
GRANSKNINGSSTATUS / SYFTE			
HANDLINGSTYP			
SAMRÅDSHANDLING			
DATUM		LEVERANS / ÄNDRINGS-PM	
2020-03-30			
OBJEKT			
VÄG 47/ÖSTRA VÄGEN FÖRBIFART GRÄSTORP			
DELOMRÅDE / BANDEL			
1			
ANLÄGGNINGSDDEL			
GEMENSAMT			
OBJEKTNUMMER / KM		KONSTRUKTIONNUMMER	
160963			
BESTÄLLARE		LEVERANTÖR	
TRAFIKVERKET		Norconsult	
SKAPAD AV		UPPDRAGSNUMMER	
R KRAGNER		105 40 92	
GODKÄND AV		AVDELNING	
E SETTERSTIG		VÄG & JVG	
RITNINGSTYP			
TYPSEKTIONER			
TEKNIKOMRÅDE / INNEHÅLL			
VÄGUTFORMNING OCH TRAFIK			
BESKRIVNING			
SEKTION A-A - E-E			
SKALA	FORMAT	FÖRVALTNINGSNUMMER	
1:100	A1		
RITNINGNUMMER	BLAD	NÄSTA BLAD	BET
1 00 T 04 01			


SEKTION F-F
NY GC OCH BULLERKSYDD PARALLELLT

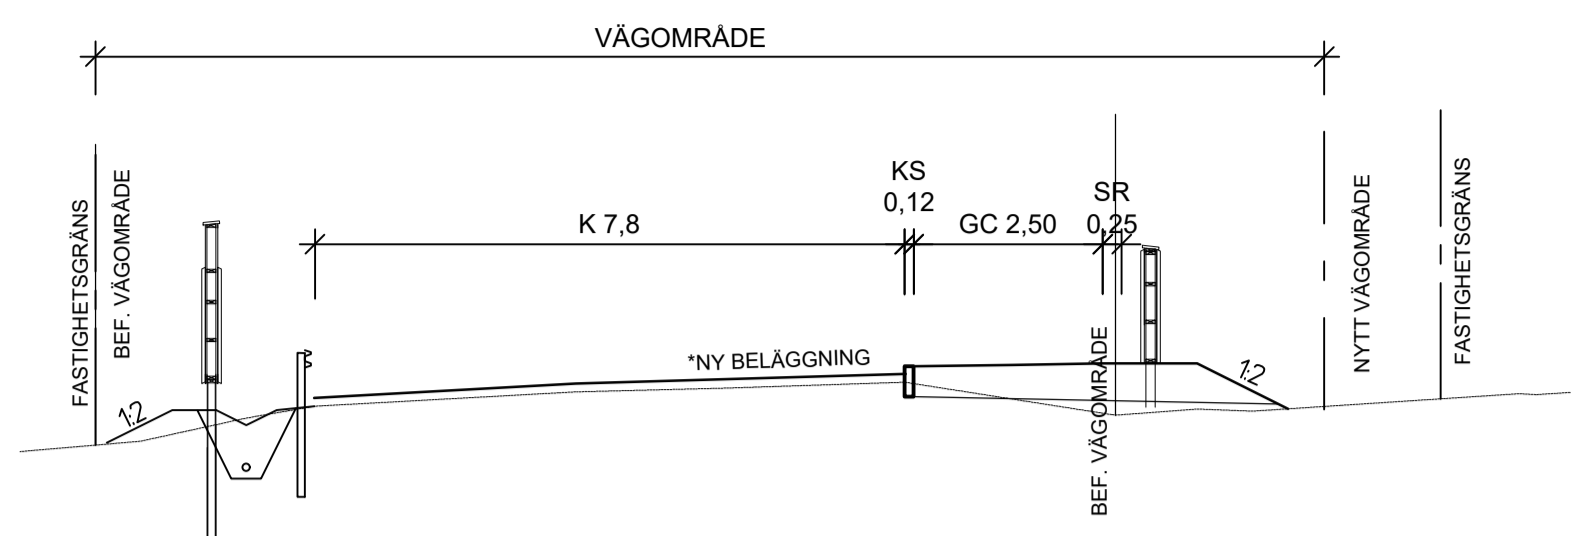

SEKTION G-G
NY GC NORR OM TÄTORTEN

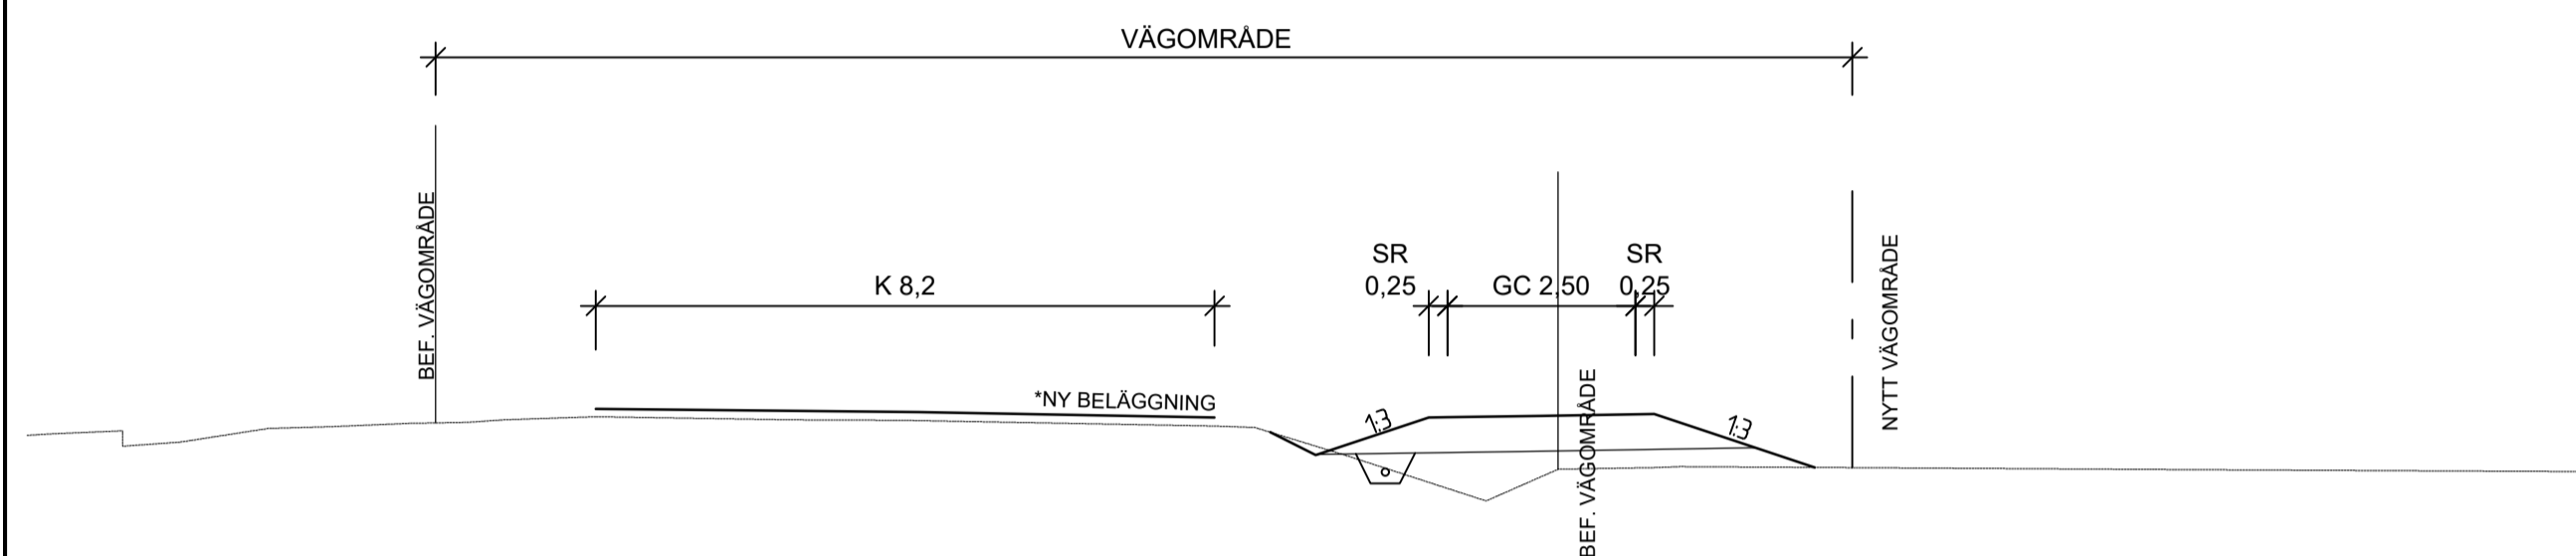


SEKTION H-H
BREDDNING FÖR BUSSHÄLLPLATS TYP 4

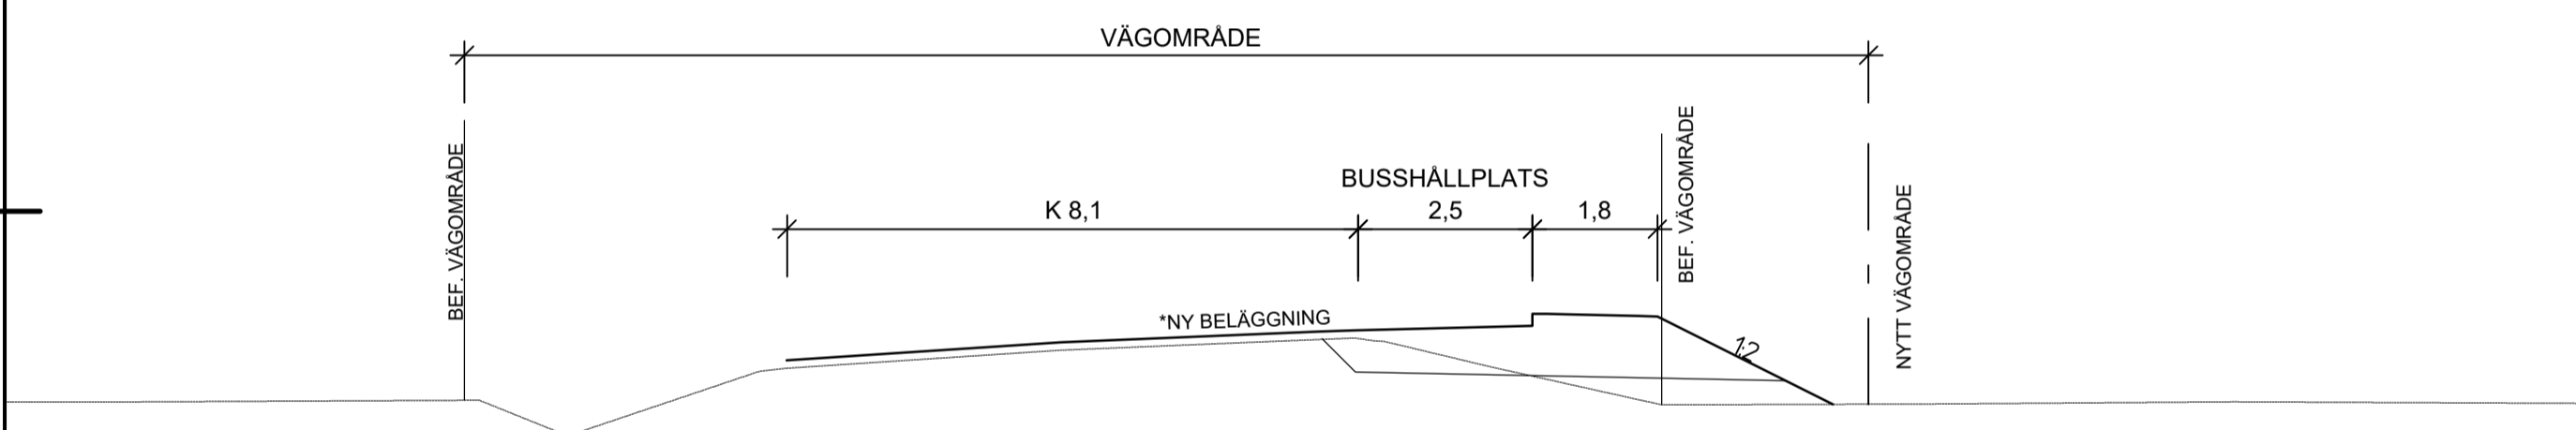


*NY BELÄGGNING PÅ VÄG 2561
ANLÄGGS AV TRAFIKVERKET
UPPHANDLAD ENTREPRENÖR
INOM RAMEN FÖR DRIFT OCH
UNDERHÅLL.

SEKTION I-I
NY CIRKULATION I NORR

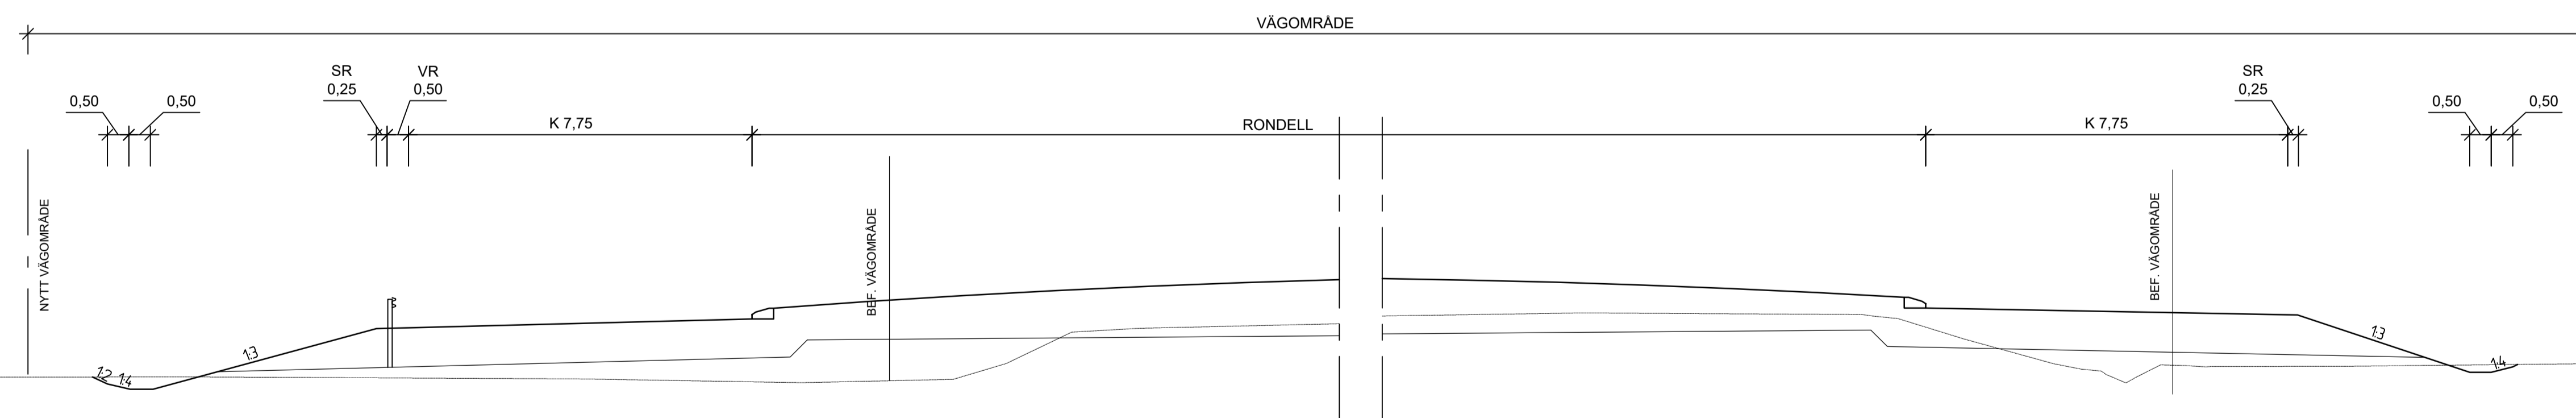

SEKTION J-J
NY ENSKILD VÄG

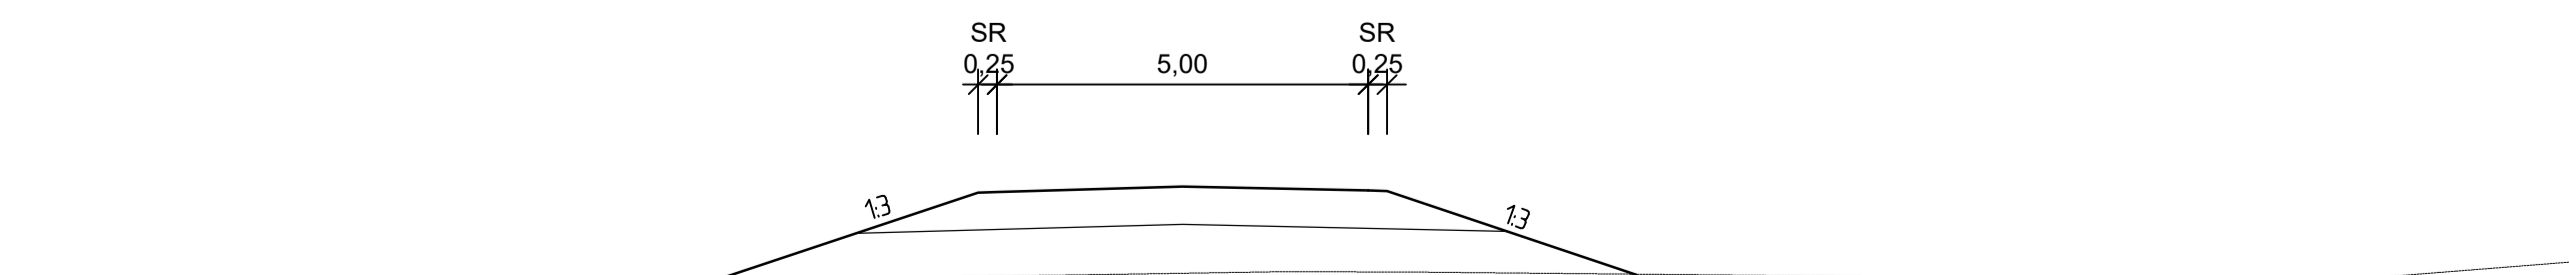

SEKTIONERNA REDOVISAS PÅ
ILLUSTRATIONSPLANER 100T0501 - 506

TYP AV PLAN		VÄGPLAN	
GRANSKNINGSSTATUS / SYFTE			
HANDLINGSTYP			
SAMRÅDSHANDLING			
DATUM		LEVERANS / ÄNDRINGS-PM	
2020-03-30			
OBJEKT			
VÄG 47/ÖSTRA VÄGEN FÖRBIFART GRÄSTORP			
DELOMRÅDE / BANDEL			
1			
ANLÄGGNINGSDEL			
GEMENSAMT			
OBJEKTNUMMER / KM		KONSTRUKTIONNUMMER	
160963			
BESTÄLLARE		LEVERANTÖR	
R KRAGNER		Norconsult	
SKAPAD AV		UPPDRAGSNUMMER	
R KRAGNER		105 40 92	
GODKÄND AV		AVDELNING	
E SETTERSTIG		VÄG & JVG	
RITNINGSTYP			
TYPSEKTIONER			
TEKNIKOMRÅDE / INNEHÅLL			
VÄGUTFORMNING OCH TRAFIK			
BESKRIVNING			
SEKTION F-F - J-J			
SKALA	FORMAT	FÖRVALTNINGSNUMMER	
1:100	A1		
RITNINGNUMMER	BLAD	NÄSTA BLAD	BET
1 00 T 04 02			