



KOORDINATSYSTEM

SYSTEM I PLAN: SWEREF 99 18 00
SYSTEM I HÖJD: RH 2000


TECKENFÖRKLARING:

MARKANSPRÅK

- GRÄNS FÖR VÄGPLAN
- FASTIGHETSGRÄNS
- TRAKT/KVARTERS-GRÄNS


ÖVRIGA BETECKNINGAR PÅ ILLUSTRATIONSKARTA

- NY GÅNG- OCH CYKELVÄG
- LÄNGDMÄTNING
Y/YYYY
- VÄGRÄCKE
- PROJEKERAD VÄGSLÄNT
- VÄGTRUMMA
- BUSSHÄLLPLATS

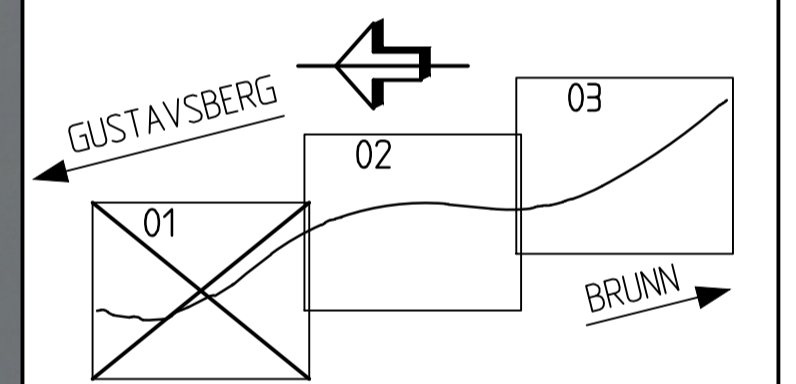

TYP AV PLAN **VÄGPLAN**

GRANSKNINGSSTATUS / SYFTE	
FASTSTÄLLESEHANDLING	
DATUM 2017-01-30	LEVERANS / ÄNDRINGS-PM
OBJEKT VÄG 646 GUSTAVSBERG-INGARÖ GC-VÄG VÄRMDÖ KOMMUN	
DELOMRÅDE / BANDEL 1 GUSTAVSBERG - INGARÖ	
ANLÄGGNINGSDIAGRAM 01 GUSTAVSBERG - INGARÖ	
OBJEKTNUMMER / KM 138442	KONSTRUKTIONNUMMER
BESTÄLLARE TRAFIKVERKET	LEVERANTÖR ÄF INFRASTRUCTURE
SKAPAD AV J. ERIKSSON	UPPDRAGSNUMMER 707162
GODKÄND AV L. WAHLMAN	ÄNDRING
RITNINGSTYP PLANRITNING	
TEKNIKOMRÅDE / INNEHÅLL C TEKNIKÖVERGRIPANDE	
BESKRIVNING ILLUSTRATIONSKARTA 0/000-0/750	
SKALA 1:1000	FORMAT A1
RITNINGNUMMER 1 01 C 02 01	FÖRVALTNINGSNUMMER BLAD NÄSTA BLAD BET

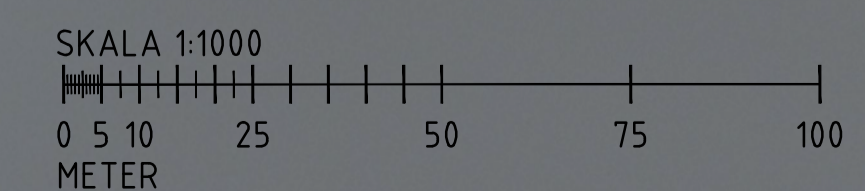

FL: X:\CENTRAL\FILE_SERVER\707162 - 4_VP_FÖR_EC-VÄGAR - 68451 - CL_RITNINGAR\C\TRITEBY_VICEDÖDNING_PLOTTAD_2017-01-30_1042_AV_AKVADESE_A820254