




KOORDINATSYSTEM
 SYSTEM I PLAN: SWEREF 99 18 00
 SYSTEM I HÖJD: RH 2000

TECKENFÖRKLARING:

- MÄRKANSPRÅK**
- GRÄNS FÖR VÄGPLAN
 - - - FASTIGHETSGRÄNS
 - - - TRAKT/KVARTERS-GRÄNS


ÖVRIGA BETECKNINGAR PÅ ILLUSTRATIONSKARTA

- NY GÅNG- OCH CYKELVÄG
- LÄNGDMÄTNING
Y/YYY
- VÄGRÄCKE
- PROJEKERAD VÄGSLÄNT
- VÄGRUMMA
- BUSSHÄLLPLATS

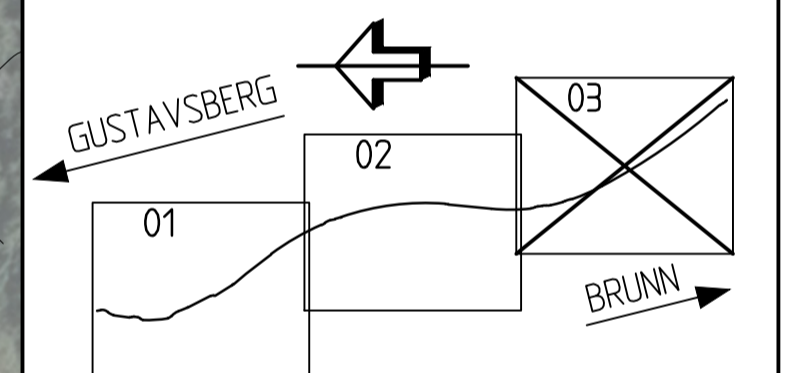

VÄGPLAN

GRANSKNINGSSTATUS / SYFTE	
FASTSTÄLLELSEHANDLING	
DATUM 2017-01-30	LEVERANS / ÄNDRINGS-PM
OBJEKT VÄG 646 GUSTAVSBERG-INGARÖ GC-VÄG VÄRMDÖ KOMMUN	
DELOMRÅDE / BANDEL 1 GUSTAVSBERG - INGARÖ	
ANLÄGGNINGSD.EL 01 GUSTAVSBERG - INGARÖ	
OBJEKTNUMMER / KM 138442	KONSTRUKTIONSNUMMER
BESTÄLLARE J. ERIKSSON	LEVERANTÖR TRAFIKVERKET
GODKÄND AV L. WAHLMAN	ÄF INFRASTRUCTURE
UPPDRAGSNUMMER 707162	AVDELNING
RITNINGSTYP PLANRITNING	
TEKNIKOMRÅDE / INNEHÅLL C TEKNIKÖVERGRIPANDE	
BESKRIVNING ILLUSTRATIONSKARTA 1/450-2/180	
SKALA 1:1000	FORMAT A1
RITNINGSNUMMER 1 01 C 02 03	FÖRVALTNINGSNUMMER BLAD NÄSTA BLAD BET

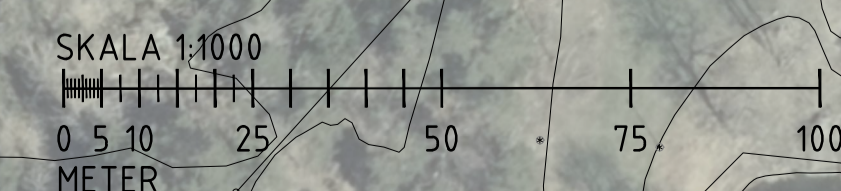

KONNEKTION RITNING 101C0202