



KOORDINATSYSTEM
 SYSTEM I PLAN: SWEREF 99 18 00
 SYSTEM I HÖJD: RH 2000

TECKENFÖRKLARING:

MARKANSPRÅK

- GRÄNS FÖR VÄGOMRÅDE
- AVGRÄNSNING MELLAN OLIKA TYPER AV MARKANSPRÅK
- V** NYTT VÄGOMRÅDE MED VÄGRÄTT
- T** TILLFÄLLIG NYTTJANDERÄTT

T1 TILLFÄLLIG NYTTJANDERÄTT / UPPLAG, GÄLLER UNDER BYGGTIDEN, DOCK LÄNGST 1 MÅNAD EFTER SLUTBESIKTNING
T2 TILLFÄLLIG NYTTJANDERÄTT / ETABLERING, GÄLLER UNDER BYGGTIDEN, DOCK LÄNGST 1 MÅNAD EFTER SLUTBESIKTNING
T3 TILLFÄLLIG NYTTJANDERÄTT / BERG, GÄLLER UNDER BYGGTIDEN, DOCK LÄNGST 1 MÅNAD EFTER SLUTBESIKTNING

ÖVRIGA BETECKNINGAR PÅ PLANKARTA

- NY GÅNG- OCH CYKELVÄG
- LÄNGDMÄTNING
- PROJEKTERADE HÖJDER
- GRÄNS FÖR VÄGPLAN
- FASTIGHETSGRÄNS
- TRAKTGRÄNS

VERKSAMHETER/ÅTGÄRDER SOM UNDTAS FRÅN FÖRBUD ENLIGT MILJÖBALKEN

VÄGOMRÅDE INOM STRANDSKYDD

FÖRBUDEN MOT ÅTGÄRDER INOM STRANDSKYDDSSOMRÅDE (7:15 MB) GÄLLER INTE BYGGANDE AV ALLMÄN VÄG/JÄRNVÄG

TYP AV PLAN: **VÄGPLAN**

GRANSKNINGSSTATUS / SYFTE: **FASTSTÄLLELSEHANDLING**

HANDLINGSTYP: **FASTSTÄLLELSEHANDLING**

DATUM: 2017-01-30 | LEVERANS / ÄNDRINGS-PM

OBJEKT: **VÄG 646 GUSTAVSBERG-INGARÖ GC-VÄG VÄRMDÖ KOMMUN**

DELOMRÅDE / BANDEL: **1 GUSTAVSBERG - INGARÖ**

ANLÄGGNINGSDEL: **01 GUSTAVSBERG - INGARÖ**

OBJEKTNUMMER / KM: 138442 | KONSTRUKTIONSNUMMER

BESTÄLLARE: **J. ERIKSSON** | LEVERANTÖR: **TRAFIKVERKET ÄF INFRASTRUCTURE**

GODKÄND AV: **L. WAHLMAN** | UPPDRAGSNUMMER: 707162


RITNINGSTYP: **PLANRITNING**

TEKNIKOMRÅDE / INNEHÅLL: **T VÄGUTFORMNING OCH TRAFIK**

BESKRIVNING: **PLANKARTA 1/450-2/180**

SKALA: 1:1000 | FORMAT: A1 | FÖRVALTNINGSNUMMER

RITNINGSNUMMER: 1 01 T 02 03 | BLAD | NÄSTA BLAD | BET

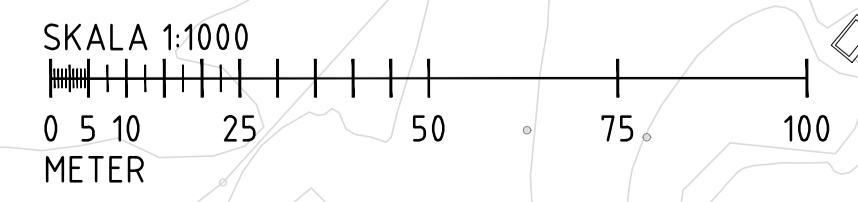

KONNEKTION RITNING 10110202