

TECKENFÖRKLARING

COORDINATSYSTEM
SYSTEM I PLAN: SWEREF 99 20 15
SYSTEM I HÖJD: RH 2000

NY ANLÄGGNING
0+000 NY JÄRNVÄG, SPÄRMITT, MED LÄNGDMÄTNINGSSTRECK OCH HÖJDSÄTTNING (RÖK-RÄLSÖVERKANT)
+0,0 NY VÄXEL
0/000 NY VÄG/JUSTERAD VÄG, VÄGBANEKANTER MED LÄNGDMÄTNINGSSTRECK OCH HÖJDSÄTTNING
NYTT STÄNGSEL
NY JÄRNVÄGSBRO /VÄGBRO

MARKANSPRÅK
GRÄNS FÖR JÄRNVÄGSMARK/GRÄNS FÖR VÄGOMRÅDE
AVGRÄNSNING MELLAN QLIKA TYPER AV MARKANSPRÅK

NY JÄRNVÄGSMARK
J MED ÄGANDERÄTT

NY JÄRNVÄGSMARK MED SERVITUTSRÄTT
Js1 FÖR SERVICEVÄG
Js2 FÖR TRÄDSÄKRING
Js3 FÖR UNDERHÅLL AV STÄNGSEL
Js4 FÖR UNDERHÅLL/RENSNING OCH VATTENAVLEDNING
Js5 FÖR JÄRNVÄGSBRO
Js6 FÖR SIR-MAST
Js7 FÖR LEDNINGAR
Js8 FÖR UNDERHÅLL/RÖJNING AV PASSAGE
Js5.VI FÖR JÄRNVÄGSBRO OCH VÄGOMRÅDE MED INSKRÄNKT VÄGRÄTT

NYTT VÄGOMRÅDE
V MED VÄGRÄTT

NYTT VÄGOMRÅDE MED INSKRÄNKT VÄGRÄTT
VI FÖR UNDERHÅLL/RENSNING OCH VATTENAVLEDNING

TILLFÄLLIG NYTTJÄNDERÄTT I 60 MÅNADER FRÅN DET ATT MARKEN TAGITS I ANSPRÅK
T1 FÖR BYGGTRAFIK
T2 FÖR ETABLERING
T3 FÖR UPPLÄGGNING AV JORD- OCH BERGMASSOR
T4 FÖR ANLÄGGNINGARBETE
T5 FÖR FÖRDRÖJNINGSDAMM
T6 FÖR UPPLÄGGNING AV TORV

VERKSAMHETER/ÅTGÄRDER SOM UNDTANTAS FRÅN FÖRBUD ENLIGT MILJÖBALKEN
FÖRBUDEN SOM AVSER VERKSAMHET ELLER ÅTGÄRD INOM GENERELLT BIODIVERSITÄTSMRÅDE (7:11 12 ST. MB) GÄLLER INTE BYGGANDE AV JÄRNVÄG. BESKRIVNING AV PÅVERKAN PÅ BIODIVERSITÄTSDOMJÖRDET REDOVISAS I JÄRNVÄGSPLANENS PLANBESKRIVNING.

AVGRÄNSNING AV OMRÅDE MED UNDTAG FRÅN GENERELLA BIODIVERSITÄTSMRÅDE

FÖRBUDEN MOT ÅTGÄRDER INOM STRANDSKYDDSMRÅDE (7:15 MB) GÄLLER INTE VID BYGGANDE AV ALLMÄN VÄG OCH JÄRNVÄG.

OMRÅDE SOM BERÖRS AV STRANDSKYDD

SKYDDIGHETEN ATT GÖRA ANMÄLAN FÖR SAMRÅD ENLIGT 12:6 MB GÄLLER INTE FÖR DE VERKSAMHETER OCH ÅTGÄRDER SOM BEHOVS FÖR ATT BYGGA JÄRNVÄG/VÄG OCH SOM FASTSTÄLLS OCH INGÅR I JÄRNVÄGSMARK/VÄGOMRÅDE FÖR ALLMÄN VÄG ELLER OMRÅDE FÖR TILLFÄLLIG NYTTJÄNDERÄTT.

ÅTGÄRDER SOM UNDTANTAS FRÅN KRAV PÅ BYGGLOV
MARKERING ELLER AVGRÄNSNING AV OMRÅDE DÄR VISSA ÅTGÄRDER UNDTANTAS FRÅN BYGGLOV
BYGGLOV KRÄVS INTE FÖR TRANSFORMATORSTATIONER
SKYDDSAÅTGÄRDER OCH FÖRSIKTIGHETSMÅTT
MARKERING ELLER AVGRÄNSNING AV SKYDDSAÅTGÄRDER OCH FÖRSIKTIGHETSMÅTT
SK1 BULLERSKYDDSSKÄRMAR PÅ BRO HÖJD RÖK + 1,2 M (RÖK-RÄLSÖVERKANT)
SK2 BULLERSKYDDSSVALLAR HÖJD RÖK + 2 M (RÖK-RÄLSÖVERKANT)
SK3 ERBJUDANDE OM BULLERSKYDDSAÅTGÄRD I FORM AV LOKALT SKYDD VID UTEPLATS
SK4 ERBJUDANDE OM BULLERSKYDDSAÅTGÄRD I FORM AV FASADAÅTGÄRDER
SK5 PASSAGE FÖR SMÅDJUR OCH MEDELSTORA DJUR
SK6 PASSAGE FÖR MÄNNISKOR OCH MEDELSTORA DJUR
SK7 PASSAGE FÖR MÄNNISKOR OCH STORA DJUR
SK8 PASSAGE FÖR FLADDERMÖSS

SÄRSKILDA BESLUT SOM TAS I SAMBAND MED JÄRNVÄGSPLAN
INDRAGNING AV VÄG FRÅN ALLMÄNT UNDERHÅLL
BEFINTLIGT
BYGGNAD
VÄGMITT
NIVÅKURVA MED ANGIVEN HÖJD
ELLEDNING LUFT
ELLEDNING MARK
ÖVRIGA BETECKNINGAR
TRAKTGRÄNS
FASTIGHETSGRÄNS
FASTIGHETSBECKNING
2:1

FASTIGHETSREDOVISNING ÄR UPPDATERAD 2021-02-08

SKALLFETTA

ANRÄNDNING AVISER

TTIP AV PLAN

LEVERANTÖR: **wsp**

AVDELNING: 5371
UPPRÄGNUMMER: 10246317

LEVERANS/ÄNDRINGS-FM

TEKNISKA PLANSAMORDNING

GRÄNSSTATUS / SYFTE

TRAFIKVERKET

SKAPAD AV: E. KARLSSON
GRANSKAD AV: E. RIGNELL
LEDAV AV: A.-C. MALMBERG

PROJEKT: NORRBOTNIABANAN
GRYSSJÖN - YTTERBYN
JPO3, GRYSSJÖN - ROBERTSFORS

HANDLINGSTYP: FASTSTÄLLESEHANDLING
ANLÄGGNINGSTYP

PLANKARTA

SKALA: 1:2000

FORMAT: A1

BLAD: 0021

ANDR: 0022

SKALA 1:2000

0 20 40 60 80 100 120 140 160 180 200


idb_jernbane

plattine

idb_terrane

Denna ritning är Trafikverkets ägande. Allt obehörigt kopierande av ritningen beivras enligt lag. TRAFIKVERKET

SERVITUT OCH TILLFÄLLIG NYTTJÄNDERÄTT GÄLLER TILL ALLMÄN VÄG E4

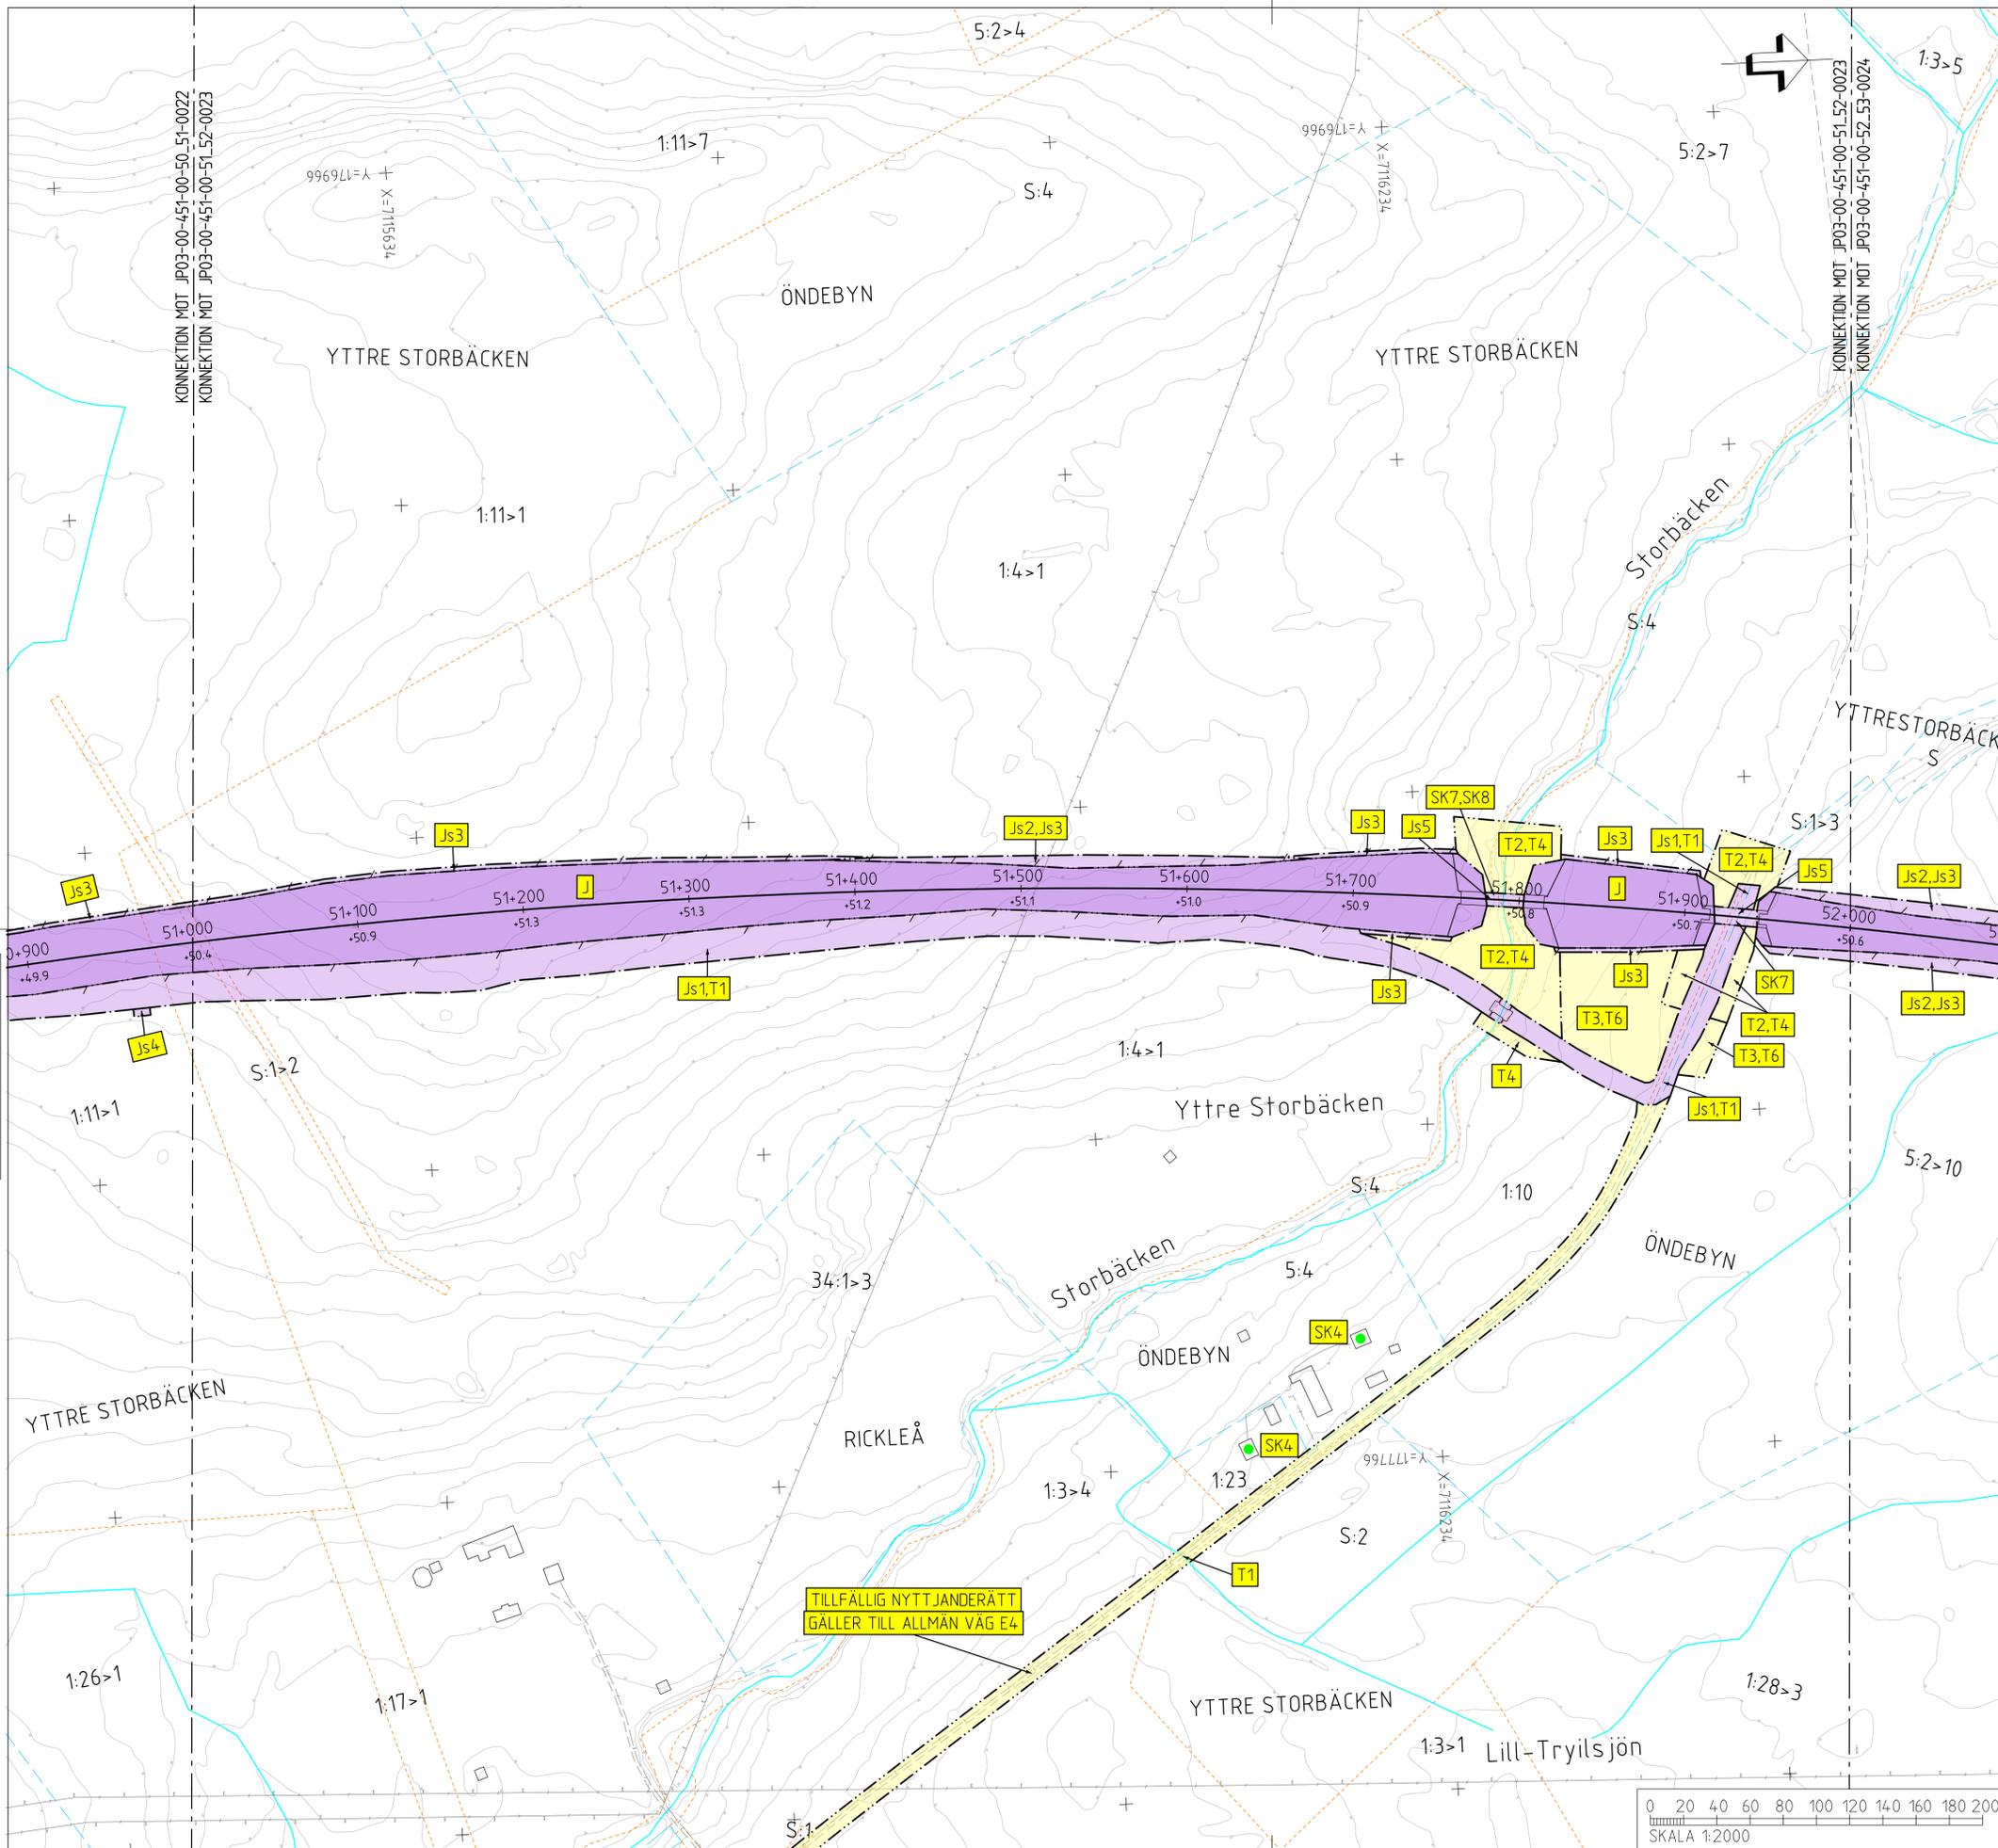

TECKENFÖRKLARING

KOORDINATSYSTEM
 SYSTEM I PLAN: SWEREF 99 20 15
 SYSTEM I HÖJD: RH 2000

NY ANLÄGGNING

- 0+000 / -0.0: NY JÄRNVÄG, SPÄRMITT, MED LÄNGDMÄTNINGSSTRECK OCH HÖJDSÄTTNING (RÖK-RÄLSÖVERKANT)
- +0.0 / 0/000: NY VÄXEL
- 0.0 / 0/000: NY VÄG/JUSTERAD VÄG, VÄGBANEKANTER MED LÄNGDMÄTNINGSSTRECK OCH HÖJDSÄTTNING
- NYTT STÅNGSEL
- NY JÄRNVÄGSBRÖ /VAGBRO

MARKANSPRÅK

- GRÄNS FÖR JÄRNVÄGSMARK/GRÄNS FÖR VÄGOMRÅDE
- AVGRÄNSNING MELLAN OLIKA TYPER AV MARKANSPRÅK

NY JÄRNVÄGSMARK

- J: MED ÄGANDERÄTT

NY JÄRNVÄGSMARK MED SERVITUTSRÄTT

- Js1: FÖR SERVICEVÄG
- Js2: FÖR TRÄDSÄKRING
- Js3: FÖR UNDERHÅLL AV STÅNGSEL
- Js4: FÖR UNDERHÅLL/RENSNING OCH VATTENAVLEDNING
- Js5: FÖR JÄRNVÄGSBRÖ
- Js6: FÖR SIR-MAST
- Js7: FÖR LEDNINGAR
- Js8: FÖR UNDERHÅLL/RÖJNING AV PASSAGE
- Js5.VI: FÖR JÄRNVÄGSBRÖ OCH VÄGOMRÅDE MED INSKRÄNKT VÄGRÄTT

NYTT VÄGOMRÅDE

- V: MED VÄGRÄTT

NYTT VÄGOMRÅDE MED INSKRÄNKT VÄGRÄTT

- VI: FÖR UNDERHÅLL/RENSNING OCH VATTENAVLEDNING

TILLFÄLLIG NYTTJÄNDERÄTT I 60 MÅNADER FRÅN DET ATT MARKEN TAGITS I ANSPRÅK

- T1: FÖR BYGGTRAFIK
- T2: FÖR ETABLERING
- T3: FÖR UPPLÄGGNING AV JORD- OCH BERGMASSOR
- T4: FÖR ANLÄGGNINGARBETE
- T5: FÖR FÖRDRÖJNINGSDAMM
- T6: FÖR UPPLÄGGNING AV TORV

VERKSAMHETER/ÅTGÄRDER SOM UNDANTAS FRÅN FÖRBUD ENLIGT MILJÖBALKEN

FÖRBUDEN SOM AVSER VERKSAMHET ELLER ÅTGÄRD INOM GENERELLT BIOTOPSKYDDOMRÅDE (7:11 12 ST. MB) GÄLLER INTE BYGGANDE AV JÄRNVÄG. BESKRIVNING AV PÅVERKAN PÅ BIOTOPSKYDDSOBJEKT REDOVISAS I JÄRNVÄGSPLANENS PLANBESKRIVNING.

- AVGRÄNSNING AV OMRÅDE MED UNDANTAG FRÅN GENERELLA BIOTOPSKYDD

FÖRBUDEN MOT ÅTGÄRDER INOM STRANDSKYDDOMRÅDE (7:15 MB) GÄLLER INTE VID BYGGANDE AV ALLMÄN VÄG OCH JÄRNVÄG.

- OMRÅDE SOM BERÖRS AV STRANDSKYDD

SKYDDIGHETEN ATT GÖRA ANMÄLAN FÖR SAMRÅD ENLIGT 12:6 MB GÄLLER INTE FÖR DE VERKSAMHETER OCH ÅTGÄRDER SOM BEHOVS FÖR ATT BYGGA JÄRNVÄGEN/VÄGEN OCH SOM FASTSTÄLLS OCH INGÅR I JÄRNVÄGSMARK/VÄGOMRÅDE FÖR ALLMÄN VÄG ELLER OMRÅDE FÖR TILLFÄLLIG NYTTJÄNDERÄTT.

ÅTGÄRDER SOM UNDANTAS FRÅN KRAV PÅ BYGGLOV

- MARKERING ELLER AVGRÄNSNING AV OMRÅDE DÄR VISSA ÅTGÄRDER UNDANTAS FRÅN BYGGLOV
- B1: BYGGLOV KRÄVS INTE FÖR TRANSFORMATORSTATIONER

SKYDDÅTGÄRDER OCH FÖRSIKTIGHETSMÅTT

- MARKERING ELLER AVGRÄNSNING AV SKYDDÅTGÄRDER OCH FÖRSIKTIGHETSMÅTT
- SK1: BULLERSKYDDSSKÄRMAR PÅ BRÖ HÖJD RÖK + 1,2 M (RÖK-RÄLSÖVERKANT)
- SK2: BULLERSKYDDSSVALLAR HÖJD RÖK + 2 M (RÖK-RÄLSÖVERKANT)
- SK3: ERBJUDANDE OM BULLERSKYDDÅTGÄRD I FORM AV LOKALT SKYDD VID UTEPLATS
- SK4: ERBJUDANDE OM BULLERSKYDDÅTGÄRD I FORM AV FASADÅTGÄRDER
- SK5: PASSAGE FÖR SMÅDJUR OCH MEDELSTORA DJUR
- SK6: PASSAGE FÖR MÄNNISKOR OCH MEDELSTORA DJUR
- SK7: PASSAGE FÖR MÄNNISKOR OCH STORA DJUR
- SK8: PASSAGE FÖR FLADDERMÖSS

SÄRSKILDA BESLUT SOM TAS I SAMBAND MED JÄRNVÄGSPLAN

- INDRAGNING AV VÄG FRÅN ALLMÄNT UNDERHÅLL

BEFINTLIGT

- BYGGNAD
- VÄGMITT
- NIVÅKURVA MED ANGIVEN HÖJD
- ELLEDNING LUFT
- ELLEDNING MARK

ÖVRIGA BETECKNINGAR


- TRAKTGRÄNS
- FASTIGHETSGRÄNS
- FASTIGHETSBECKNING

SKALLETTA: 001, 002, 003, 004, 005, 006, 007, 008, 009, 010, 011, 012, 013, 014, 015, 016, 017, 018, 019, 020, 021, 022, 023, 024, 025, 026, 027, 028, 029, 030

FASTIGHETSREDOVISNING ÄR UPPDATERAD 2021-02-08

ANR. 5371	ANR. 10246317	ANR. 10246317	ANR. 10246317
JÄRNVÄGSPLAN		JÄRNVÄGSPLAN	
LEVERANTÖR	AVDELNING	LEVERANS/ÄNDRINGS-FH	TEKNISKA PLANAMÖRNING
wsp	5371		
TRAFIKVERKET	UPPRÄGGSNUMMER	KONSTRUKTIONSNUMMER	GRÄNSSTATUS / SYFTE
	10246317		
SKAPAD AV	GRANSKAD AV	PLANKARTA	HANDLINGSTYP
E. KARLSSON	E. RINGELL		FASTSTÄLLESEHANDLING
GRANSKAD AV	SKAPAD AV	SKALA	ANLÄGGNINGSTYP
E. RINGELL	A.-C. MÅLMBERG	1:2000	FASTSTÄLLESEHANDLING
GRANSKAD AV	DATUM	FÖRSTÄLLNING	ANLÄGGNINGSTYP
A.-C. MÅLMBERG	2021-06-10		
GRYSSJÖN - YTTREBYN		GRYSSJÖN - ROBERTSFORS	
JPO3, GRYSSJÖN - ROBERTSFORS		JPO3-00-451-0023	
PLANKARTA		PLANKARTA	
SKALA 1:2000		SKALA 1:2000	
FÖRSTÄLLNING		FÖRSTÄLLNING	
A1		A1	
RITINGSNUMMER FÖRVALTNING		RITINGSNUMMER FÖRVALTNING	
0023		0023	
BLAD		BLAD	
0024		0024	
ANDR.		ANDR.	
0023		0023	

Dessa ritningar är Trafikverkets egendom. Allt obehörigt
 beaktande av rättslagen enligt lag.
 TRAFIKVERKET

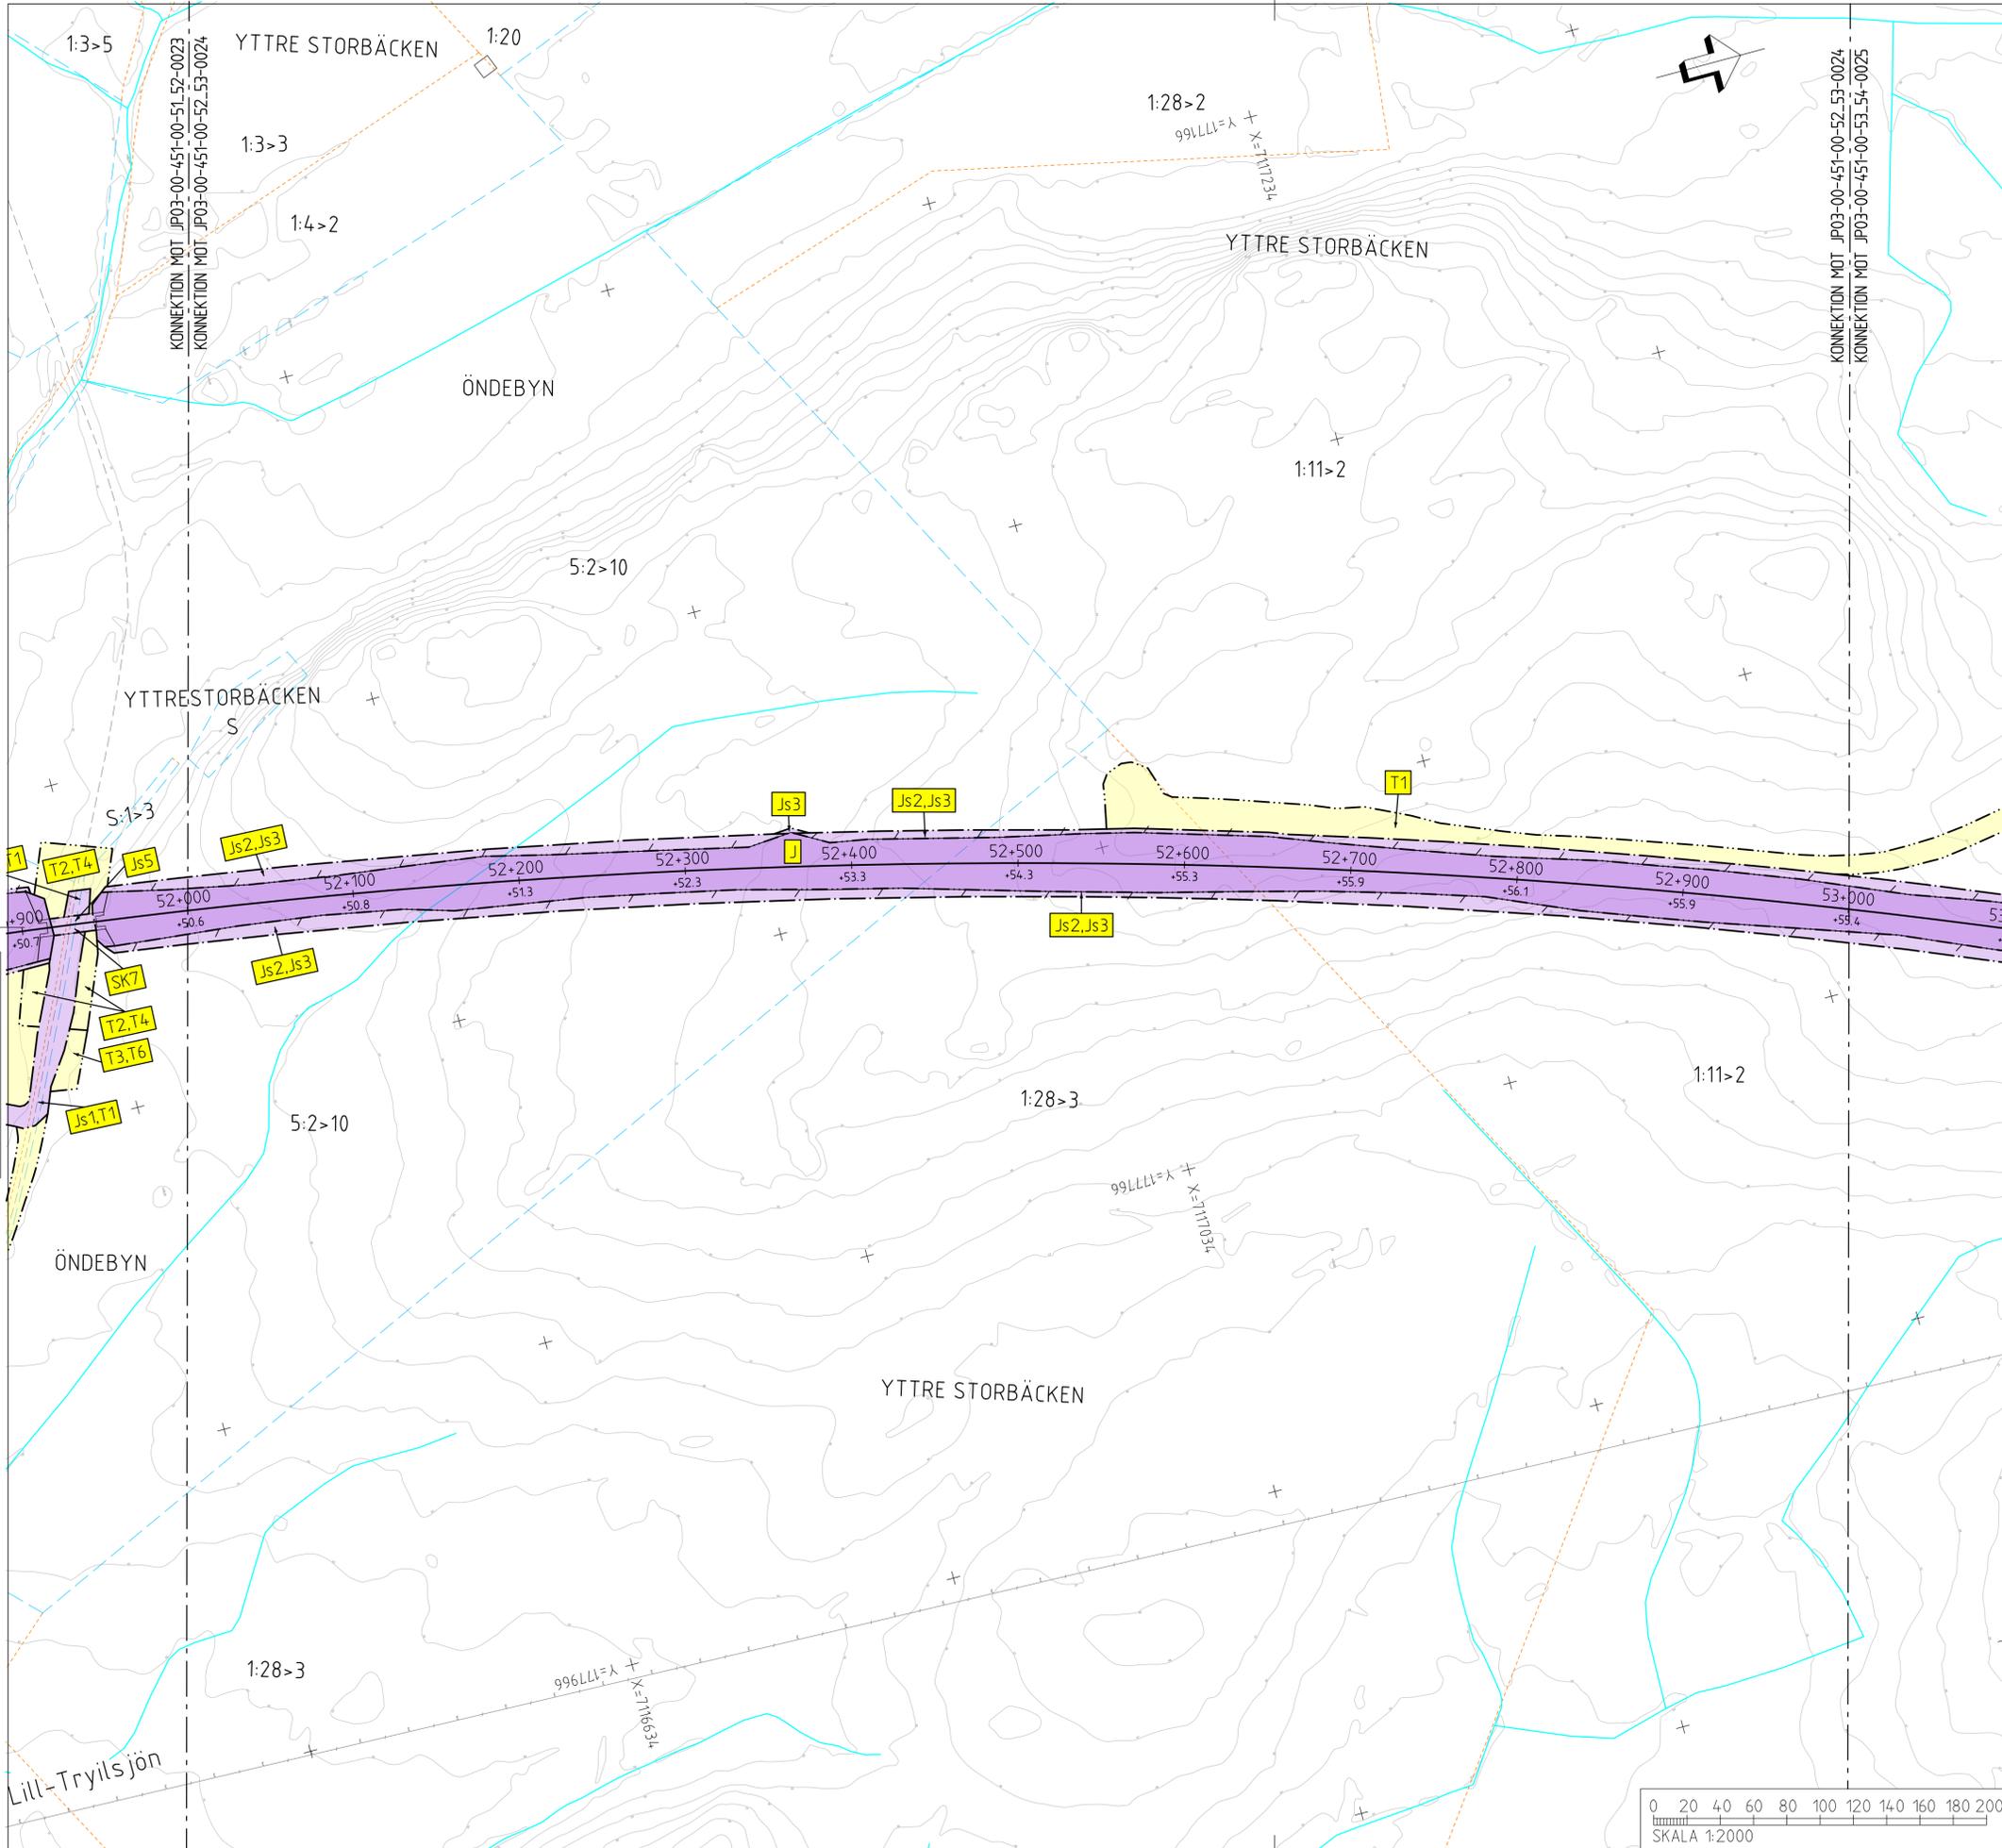

TECKENFÖRKLARING

KOORDINATSYSTEM
 SYSTEM 1 PLAN: SWEREF 99 20 15
 SYSTEM 1 HÖJD: RH 2000

NY ANLÄGGNING

- 0+000 / +0.0: NY JÄRNVÄG, SPÄRMTT. MED LÄNGDMÄTNINGSSTRECK OCH HÖJDSÄTTNING (RÖK-RÄLSÖVERKANT)
- +0.0: NY VÄXEL
- 0/000: NY VÄG/JUSTERAD VÄG, VÄGBANEKANTER MED LÄNGDMÄTNINGSSTRECK OCH HÖJDSÄTTNING
- NYTT STÄNGSEL
- NY JÄRNVÄGSBRO /VAGBRO

MARKANSPRÅK

- GRÄNS FÖR JÄRNVÄGSMARK/GRÄNS FÖR VÄGOMRÅDE
- AVGRÄNSNING MELLAN OLIKA TYPER AV MARKANSPRÅK

NY JÄRNVÄGSMARK

- J: MED ÄGANDERÄTT

NY JÄRNVÄGSMARK MED SERVITUTSRÄTT

- Js1: FÖR SERVICEVÄG
- Js2: FÖR TRÄDSÄKRING
- Js3: FÖR UNDERHÅLL AV STÄNGSEL
- Js4: FÖR UNDERHÅLL/RENSNING OCH VATTENAVLEDNING
- Js5: FÖR JÄRNVÄGSBRO
- Js6: FÖR SIR-MAST
- Js7: FÖR LEDNINGAR
- Js8: FÖR UNDERHÅLL/RÖJNING AV PASSAGE
- Js5.VI: FÖR JÄRNVÄGSBRO OCH VÄGOMRÅDE MED INSKRÄNKT VÄGRÄTT

NYTT VÄGOMRÅDE

- V: MED VÄGRÄTT

NYTT VÄGOMRÅDE MED INSKRÄNKT VÄGRÄTT

- VI: FÖR UNDERHÅLL/RENSNING OCH VATTENAVLEDNING

TILLFÄLLIG NYTTJÄNDERÄTT I 60 MÅNADER FRÅN DET ATT MARKEN TAGITS I ANSPRÅK

- T1: FÖR BYGGTRAFIK
- T2: FÖR ETABLERING
- T3: FÖR UPPLÄGGNING AV JORD- OCH BERGMASSOR
- T4: FÖR ANLÄGGNINGSARBETE
- T5: FÖR FÖRDRÖJNINGSDAMM
- T6: FÖR UPPLÄGGNING AV TORV

VERKSAMHETER/ÅTGÄRDER SOM UNDANTAS FRÅN FÖRBUD ENLIGT MILJÖBALKEN

FÖRBUDEN SOM AVSER VERKSAMHET ELLER ÅTGÄRD INOM GENERELLT BIOTOPSKYDDSOMRÅDE (7:11 12 ST. MB) GÄLLER INTE BYGGANDE AV JÄRNVÄG. BESKRIVNING AV PÅVERKAN PÅ BIOTOPSKYDDSOBJEKT REDOVISAS I JÄRNVÄGSPLANENS PLANBESKRIVNING.

- AVGRÄNSNING AV OMRÅDE MED UNDANTAG FRÅN GENERELLA BIOTOPSKYDD

FÖRBUDEN MOT ÅTGÄRDER INOM STRANDSKYDDSOMRÅDE (7:15 MB) GÄLLER INTE VID BYGGANDE AV ALLMÄN VÄG OCH JÄRNVÄG.

- OMRÅDE SOM BERÖRS AV STRANDSKYDD

SKYDDIGHETEN ATT GÖRA ANMÄLAN FÖR SAMRÅD ENLIGT 12:6 MB GÄLLER INTE FÖR DE VERKSAMHETER OCH ÅTGÄRDER SOM BEHOVS FÖR ATT BYGGA JÄRNVÄGEN/VÄGEN OCH SOM FASTSTÄLLS OCH INGÅR I JÄRNVÄGSMARK/VÄGOMRÅDE FÖR ALLMÄN VÄG ELLER OMRÅDE FÖR TILLFÄLLIG NYTTJÄNDERÄTT.

- OMRÅDE SOM UNDANTAS FRÅN KRAV PÅ BYGGLOV
- MARKERING ELLER AVGRÄNSNING AV OMRÅDE DÄR VISSA ÅTGÄRDER UNDANTAS FRÅN BYGGLOV
- BYGGLOV KRÄVS INTE FÖR TRANSFORMATORSTATIONER
- SKYDDSAÅTGÄRDER OCH FÖRSIKTIGHETSÅTGÄRDER
- MARKERING ELLER AVGRÄNSNING AV SKYDDSAÅTGÄRDER OCH FÖRSIKTIGHETSÅTGÄRDER
- SK1: BULLERSKYDDSSKÄRMAR PÅ BRO
- SK2: BULLERSKYDDSSVALLAR
- SK3: ERBJUDANDE OM BULLERSKYDDSAÅTGÄRD I FORM AV LOKALT SKYDD VID UTEPLATS
- SK4: ERBJUDANDE OM BULLERSKYDDSAÅTGÄRD I FORM AV FASADAÅTGÄRDER
- SK5: PASSAGE FÖR SMÅDJUR OCH MEDELSTORA DJUR
- SK6: PASSAGE FÖR MÄNNISKOR OCH MEDELSTORA DJUR
- SK7: PASSAGE FÖR MÄNNISKOR OCH STORA DJUR
- SK8: PASSAGE FÖR FLADDERMÖSS

SÄRSKILDA BESLUT SOM TAS I SAMBAND MED JÄRNVÄGSPLAN

- INDRAGNING AV VÄG FRÅN ALLMÄNT UNDERHÅLL

BEFINTLIGT

- BYGGNAD
- VÄGMITT
- NIVÅKURVA MED ANGIVEN HÖJD
- ELLEDNING LUFT
- ELLEDNING MARK

ÖVRIGA BETECKNINGAR

- TRAKTGRÄNS
- FASTIGHETSGRÄNS
- FASTIGHETSBECKNING

SKALLETTA


FASTIGHETSREDOVISNING ÅR UPPDATERAD 2021-02-08

ANR. / ÄNDRINGEN AVSER	TECKEN	ANR. DATUM
NYTTJÄNDERÄTT		


JÄRNVÄGSPLAN

LEVERANTÖR	AVDELNING	LEVERANS/ÄNDRING-FM	TEKNIKER
wsp	5371		PLANSAMORDNING
	UPPDRAGSNUMMER	KONSTRUKTIONSNUMMER	GRANSKNINGSSTATUS / SYFTE
	10246317		
SKAPAD AV	GRANSKAD AV	PLANKARTA	HANDLINGSTYP
E. KARLSSON	E. RIGNELL		FASTSTÄLLESEHANDLING
GRANSKAD AV	SKAPAD AV	PLANKARTA	ANLÄGGNINGSTYP
A.-C. MALMBERG	A.-C. MALMBERG		
	DATUM	SKALA	PLANKARTA
	2021-06-10	1:2000	
	BLAD	FÖRSTÄLLNING	ANLÄGGNINGSTYP
	0024		


0 20 40 60 80 100 120 140 160 180 200
 SKALA 1:2000

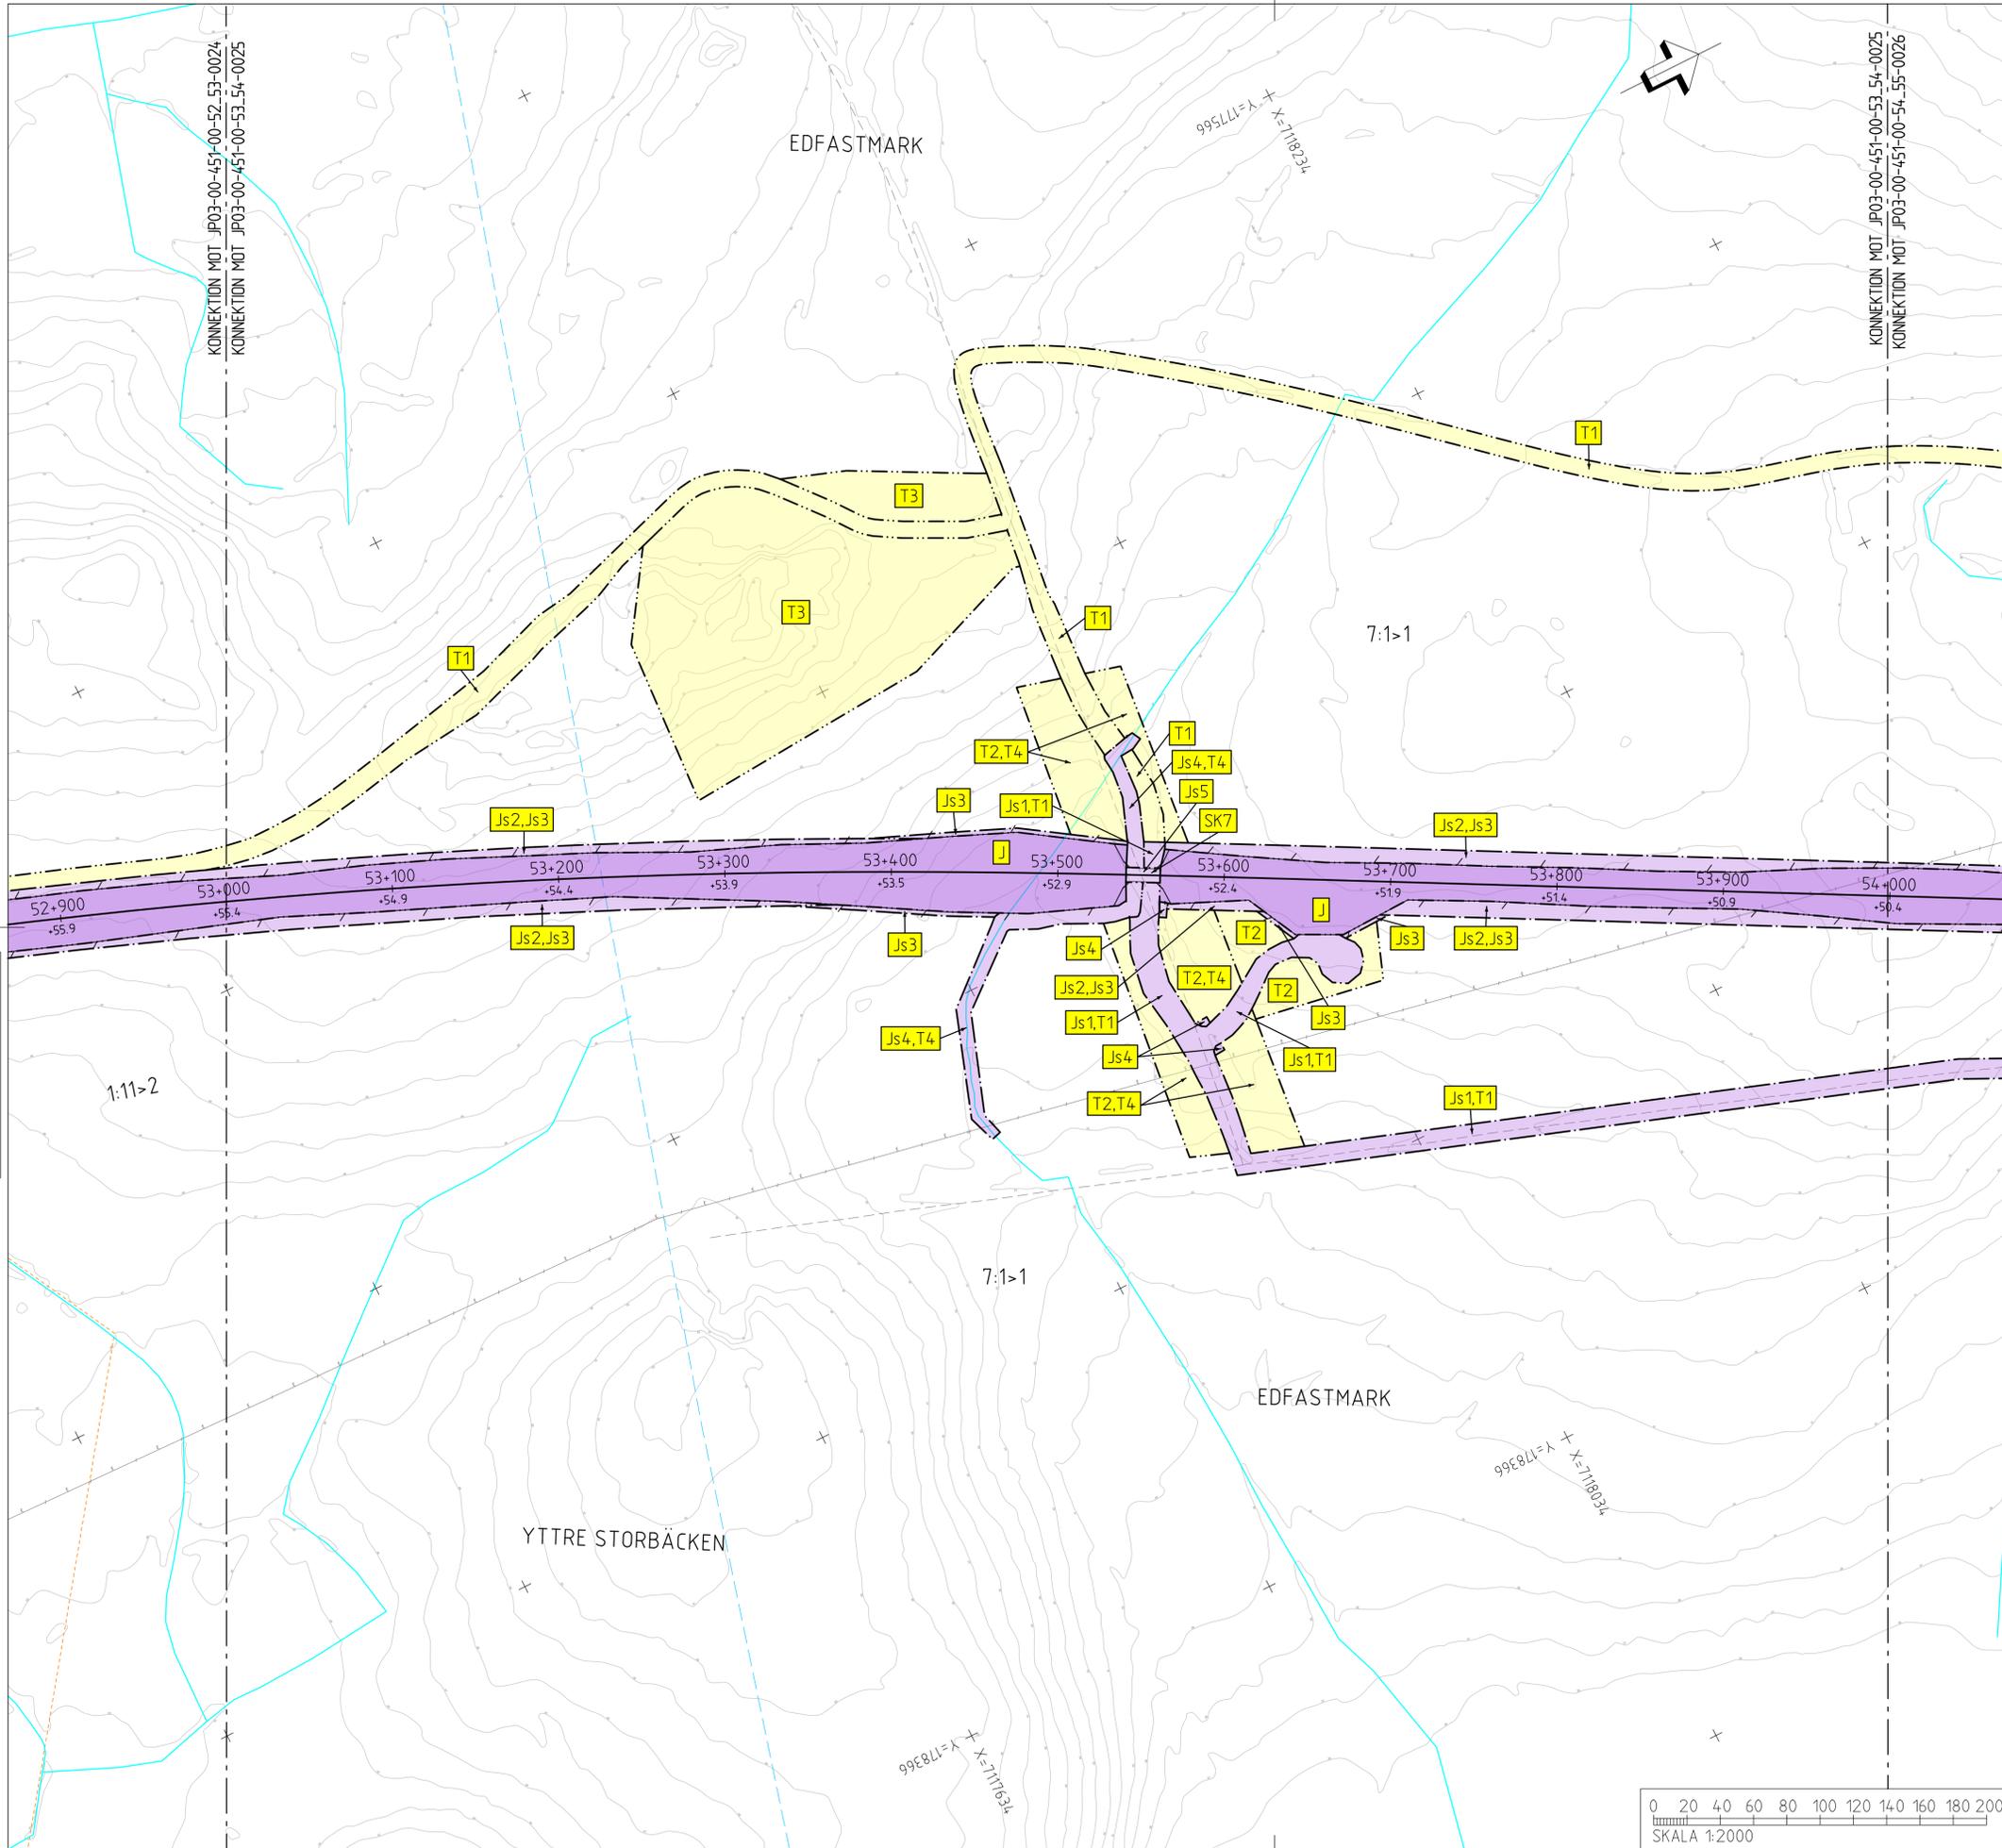


- ### TECKENFÖRKLARING
- KOORDINATSYSTEM**
SYSTEM 1 PLAN: SWEREF 99 20 15
SYSTEM 1 HÖJD: RH 2000
- NY ANLÄGGNING**
0+000 NY JÄRNVÄG, SPÄRMITT, MED LÄNGDMÄTNINGSSTRECK OCH HÖJDSÄTTNING (RÖK=RÄLSÖVERKANT)
+0,0 NY VÄXEL
0/000 NY VÄG/JUSTERAD VÄG, VÄGBANEKANTER MED LÄNGDMÄTNINGSSTRECK OCH HÖJDSÄTTNING
NYTT STÅNGSEL
NY JÄRNVÄGSBRO /VÄGBRO
- MARKANSPRÅK**
GRÄNS FÖR JÄRNVÄGSMARK/
GRÄNS FÖR VÄGOMRÅDE
AVGRÄNSNING MELLAN OLIKA TYPER AV MARKANSPRÅK
- NY JÄRNVÄGSMARK**
J MED ÄGANDERÄTT
NY JÄRNVÄGSMARK MED SERVITUTSRÄTT
Js1 FÖR SERVICEVÄG
Js2 FÖR TRÄDSÄKRING
Js3 FÖR UNDERHÅLL AV STÅNGSEL
Js4 FÖR UNDERHÅLL/RENSNING OCH VATTENAVLEDNING
Js5 FÖR JÄRNVÄGSBRO
Js6 FÖR SIR-MAST
Js7 FÖR LEDNINGAR
Js8 FÖR UNDERHÅLL/RÖJNING AV PASSAGE
Js5,VI FÖR JÄRNVÄGSBRO OCH VÄGOMRÅDE MED INSKRÄNKT VÄGRÄTT
- NYTT VÄGOMRÅDE**
V MED VÄGRÄTT
NYTT VÄGOMRÅDE MED INSKRÄNKT VÄGRÄTT
VI FÖR UNDERHÅLL/RENSNING OCH VATTENAVLEDNING
- TILLFÄLLIG NYTTJÄNDERÄTT I 60 MÅNADER FRÅN DET ATT MARKEN TAGITS I ANSPRÅK**
T1 FÖR BYGGTRAFIK
T2 FÖR ETABLERING
T3 FÖR UPPLÄGGNING AV JORD- OCH BERGMASSOR
T4 FÖR ANLÄGGNINGSARBETE
T5 FÖR FÖRDRÖJNINGSDAMM
T6 FÖR UPPLÄGGNING AV TORV
- VERKSAMHETER/ÅTGÄRDER SOM UNDANTAS FRÅN FÖRBUD ENLIGT MILJÖBALKEN**
FÖRBUDEN SOM AVSER VERKSAMHET ELLER ÅTGÄRD INOM GENERellt BIOTOPSKYDDSOmrÅDE (7:11 12 ST. MBI GÄLLER INTE BYGGANDE AV JÄRNVÄG. BESKRIVNING AV PÅVERKAN PÅ BIOTOPSKYDDSOBJEKT REDOVISAS I JÄRNVÄGSPLANENS PLANBESKRIVNING.
- AVGRÄNSNING AV OmRÅDE MED UNDANTAG FRÅN GENERella BIOTOPSKYDD
- FÖRBUDEN MOT ÅTGÄRDER INOM STRANDSKYDDSOmrÅDE (7:15 MB) GÄLLER INTE VID BYGGANDE AV ALLMAN VÄG OCH JÄRNVÄG.
- OMRÅDE SOM BERÖRS AV STRANDSKYDD
- SKYDDIGHETEN ATT GÖRA ANMÄLAN FÖR SAMRÅD ENLIGT 12:6 MB GÄLLER INTE FÖR DE VERKSAMHETER OCH ÅTGÄRDER SOM BEHOVS FÖR ATT BYGGA JÄRNVÄGEN/VÄGEN OCH SOM FASTSTÄLLS OCH INGÅR I JÄRNVÄGSMARK/VÄGOMRÅDE FÖR ALLMÄN VÄG ELLER OmRÅDE FÖR TILLFÄLLIG NYTTJÄNDERÄTT.
- ÅTGÄRDER SOM UNDANTAS FRÅN KRAV PÅ BYGGLOV**
••••• MARKERING ELLER AVGRÄNSNING AV OmRÅDE DÄR Vissa ÅTGÄRDER UNDANTAS FRÅN BYGGLOV
B1 BYGGLOV KRÄVS INTE FÖR TRANSFORMATORSTATIONER
- SKYDDSAÅTGÄRDER OCH FÖRSIKTIGHETSÅTGÄRDER**
••••• MARKERING ELLER AVGRÄNSNING AV SKYDDSAÅTGÄRDER OCH FÖRSIKTIGHETSÅTGÄRDER
SK1 BULLERSKYDDSSKÄRMAR PÅ BRO HÖJD RÖK + 1,2 M (RÖK=RÄLSÖVERKANT)
SK2 BULLERSKYDDSSVALLAR HÖJD RÖK + 2 M (RÖK=RÄLSÖVERKANT)
SK3 ERBJUDANDE OM BULLERSKYDDSAÅTGÄRD I FORM AV LOKALT SKYDD VID UTEPLATS
SK4 ERBJUDANDE OM BULLERSKYDDSAÅTGÄRD I FORM AV FASADAÅTGÄRDER
SK5 PASSAGE FÖR SMÅDJUR OCH MEDELSTORA DJUR
SK6 PASSAGE FÖR MÄNNISKOR OCH MEDELSTORA DJUR
SK7 PASSAGE FÖR MÄNNISKOR OCH STORA DJUR
SK8 PASSAGE FÖR FLADDERMÖSS
- SÄRSKILDA BESLUT SOM TAS I SAMBAND MED JÄRNVÄGSPLAN**
X X INDRAGNING AV VÄG FRÅN ALLMÄNT UNDERHÅLL
- BEFINTLIGT**
BYGGNAD
VÄGMITT
20 NIVÅKURVA MED ANGIVEN HÖJD
ELLEDNING LUFT
ELLEDNING MARK
- ÖVRIGA BETECKNINGAR**
TRAKTGRÄNS
FASTIGHETSGRÄNS
2:1 FASTIGHETSBECKENING

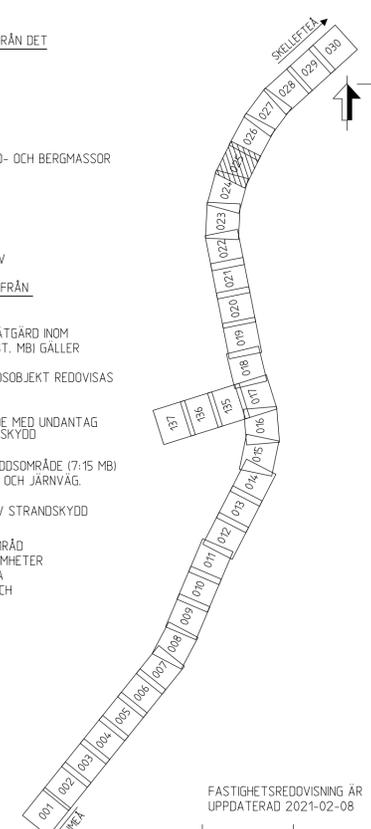

Denna ritning är Trafikverkets egendom. Allt obehörigt bevarande av ritningen beivras enligt lag. TRAFIKVERKET

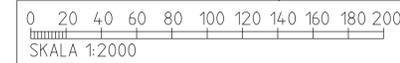

ANMÄRKNING AVSÄR				SKALA	ANDR. DATUM
TYP AV PLAN				SIGN	
JÄRNVÄGSPLAN					
LEVERANTÖR	AVDELNING	LEVERANS/ANDRINGS-FM	TEKNIKOMRÅDE	PLANSAMORDNING	
wsp	5371				
	UPPRÄGNUMMER	KONSTRUKTIONSNUMMER	GRÄNSSTATUS / SYFTE		
	10246317				
SKAPAD AV			HANDLINGSSTYP		
E. KARLSSON			FASTSTÄLLESEHANDLING		
GRANSKAD AV			ANLÄGGNINGSTYP		
E. RINGELL					
LEDAVAV			PLANKARTA		
A.-C. MALMBERG					
DATUM			FÖRSTÄLLNING		
2021-06-10			RITINGSNUMMER FÖRVALTNING		
SKALA			BLAD		
1:2000			0025		
FÖRSTÄLLNING			ANDR.		
A1			0026		
IDB_Jernbane			IDB_terrane		

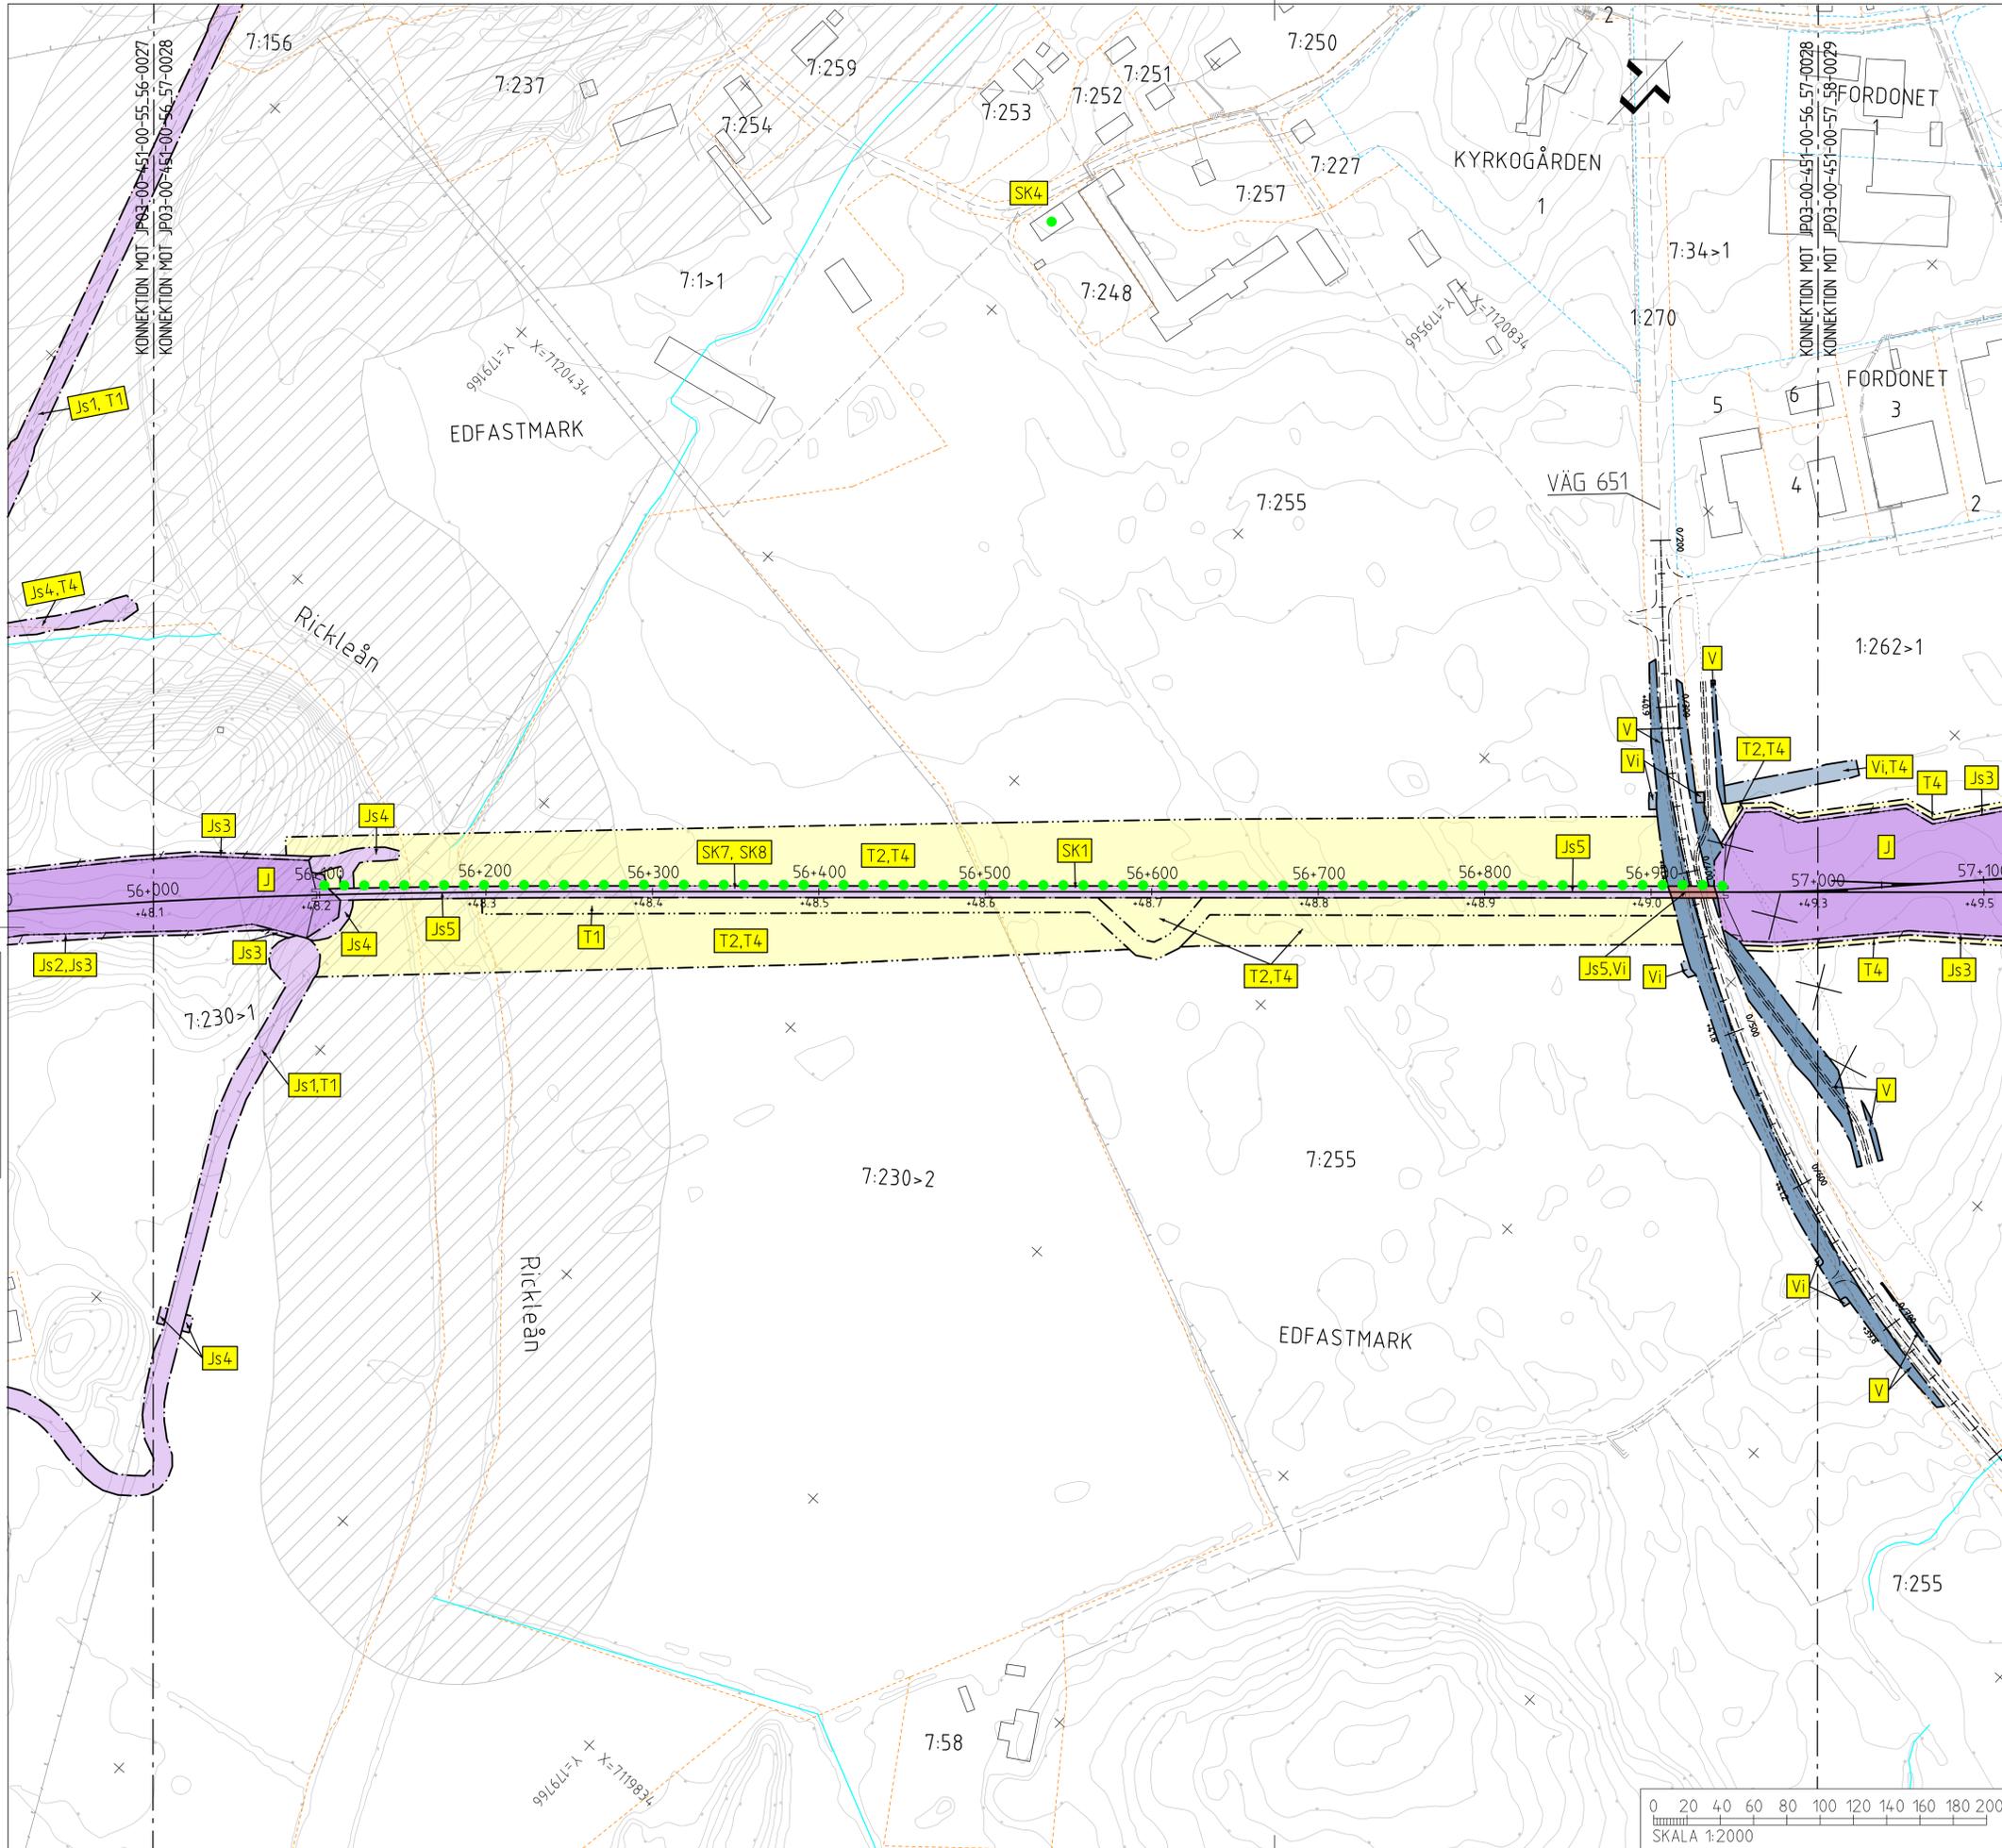

TECKENFÖRKLARING

KOORDINATSYSTEM
SYSTEM 1 PLAN: SWEREF 99 20 15
SYSTEM 1 HÖJD: RH 2000

NY ANLÄGGNING
0+000 NY JÄRNVÄG, SPÄRRITT, MED LÄNGDMÄTNINGSSTRECK OCH HÖJDSÄTTNING (RÖK-RÄLSÖVERKANT)
+0,0 NY VÄXEL
+0,0 NY VÄG/JUSTERAD VÄG, VÄGBANERANTER MED LÄNGDMÄTNINGSSTRECK OCH HÖJDSÄTTNING
0/000 NYTT STÅNGSEL
NY JÄRNVÄGSBRO /VÄGBRO

MARKANSPRÅK
GRÄNS FÖR JÄRNVÄGSMARK/
GRÄNS FÖR VÄGOMRÅDE
AVGRÄNSNING MELLAN OLIKA TYPER AV MARKANSPRÅK

NY JÄRNVÄGSMARK
J MED ÄGANDERÄTT
NY JÄRNVÄGSMARK MED SERVITUTSRÄTT
Js1 FÖR SERVICEVÄG
Js2 FÖR TRÄDSÄKRING
Js3 FÖR UNDERHÅLL AV STÅNGSEL
Js4 FÖR UNDERHÅLL/RENSNING OCH VATTENAVLEDNING
Js5 FÖR JÄRNVÄGSBRO
Js6 FÖR SIR-MAST
Js7 FÖR LEDNINGAR
Js8 FÖR UNDERHÅLL/RÖJNING AV PASSAGE
Js5,Vi FÖR JÄRNVÄGSBRO OCH VÄGOMRÅDE MED INSKRÄNKT VÄGRÄTT

NYTT VÄGOMRÅDE
V MED VÄGRÄTT
NYTT VÄGOMRÅDE MED INSKRÄNKT VÄGRÄTT
Vi FÖR UNDERHÅLL/RENSNING OCH VATTENAVLEDNING

TILLFÄLLIG NYTTJÄNDERÄTT I 60 MÅNADER FRÅN DET ATT MARKEN TAGITS I ANSPRÅK
T1 FÖR BYGGTRAFIK
T2 FÖR ETABLERING
T3 FÖR UPPLÄGGNING AV JORD- OCH BERGMASSOR
T4 FÖR ANLÄGGNINGSARBETE
T5 FÖR FÖRDRÖJNINGSDAMM
T6 FÖR UPPLÄGGNING AV TORV

VERKSAMHETER/ÅTGÄRDER SOM UNDANTAS FRÅN FÖRBUD ENLIGT MILJÖBALKEN
FÖRBUDEN SOM AVSER VERKSAMHET ELLER ÅTGÄRD INOM GENERELLT BIOTOPSKYDDOMRÅDE (7:11 12 ST. MB) GÄLLER INTE BYGGANDE AV JÄRNVÄG. BESKRIVNING AV PÅVERKAN PÅ BIOTOPSKYDDSOBJEKT REDOVISAS I JÄRNVÄGSPLANENS PLANBESKRIVNING.

AVGRÄNSNING AV OMRÅDE MED UNDANTAG FRÅN GENERELLA BIOTOPSKYDD
FÖRBUDEN MOT ÅTGÄRDER INOM STRANDSKYDDOMRÅDE (7:15 MB) GÄLLER INTE VID BYGGANDE AV ALLMÄN VÄG OCH JÄRNVÄG.

OMRÅDE SOM BERÖRS AV STRANDSKYDD
SKYDDIGHETEN ATT GÖRA ANMÄLAN FÖR SAMRÅD ENLIGT 12:6 MB GÄLLER INTE FÖR DE VERKSAMHETER OCH ÅTGÄRDER SOM BEHOVS FÖR ATT BYGGA JÄRNVÄGEN/VÄGEN OCH SOM FASTSTÄLLS OCH INGÅR I JÄRNVÄGSMARK/VÄGOMRÅDE FÖR ALLMÄN VÄG ELLER OMRÅDE FÖR TILLFÄLLIG NYTTJÄNDERÄTT.


ÅTGÄRDER SOM UNDANTAS FRÅN PÅ BYGGLOV
MARKERING ELLER AVGRÄNSNING AV OMRÅDE DÄR VISSA ÅTGÄRDER UNDANTAS FRÅN BYGGLOV
B1 BYGGLOV KRÄVS INTE FÖR TRANSFORMATORSTATIONER
SKYDDSDÅTGÄRDER OCH FÖRSIKTIGHETSMÅTT
MARKERING ELLER AVGRÄNSNING AV SKYDDSDÅTGÄRDER OCH FÖRSIKTIGHETSMÅTT
SK1 BULLERSKYDDSSKÄRMAR PÅ BRO HÖJD RÖK + 1,2 M (RÖK-RÄLSÖVERKANT)
SK2 BULLERSKYDDSSVALLAR HÖJD RÖK + 2 M (RÖK-RÄLSÖVERKANT)
SK3 ERBJUDANDE OM BULLERSKYDDSDÅTGÄRD I FORM AV LOKALT SKYDD VID UTEPLATS
SK4 ERBJUDANDE OM BULLERSKYDDSDÅTGÄRD I FORM AV FASADÅTGÄRDER
SK5 PASSAGE FÖR SMÅDJUR OCH MEDELSTORA DJUR
SK6 PASSAGE FÖR MÄNNISKOR OCH MEDELSTORA DJUR
SK7 PASSAGE FÖR MÄNNISKOR OCH STORA DJUR
SK8 PASSAGE FÖR FLADDERMÖSS


SÄRSKILDA BESLUT SOM TAS I SAMBAND MED JÄRNVÄGSPLAN
X X INDRAGNING AV VÄG FRÅN ALLMÄNT UNDERHÅLL
BEFINTLIGT
BYGGNAD
VÄGMITT
20 NIVÅKURVA MED ANGIVEN HÖJD
ELLEDNING LUFT
ELLEDNING MARK
ÖVRIGA BETECKNINGAR
TRAKTGRÄNS
FASTIGHETSGRÄNS
2:1 FASTIGHETSBECKENING

FASTIGHETSREDOVISNING ÅR UPPDATERAD 2021-02-08

JÄRNVÄGSPLAN
LEVERANTÖR: **wsp**
AVDELNING: 5371
UPPDRAGSNUMMER: 10246317
TEKNIKOMRÅDE: PLANSAMORDNING
GRANSKNINGSSTATUS / SYFTE:
HANDLINGSSTYF: FASTSTÄLLESEHANDLING
ANLÄGGNINGSTYP:
MÅLKTETERMETER: 56+0 - 57+0
BANDL: 14.4
RITINGSNUMMER PROJEKT: JP03-00-451-0028
BLAD: NOSTA BLAD
0028
ANDR:
SKALA: 1:2000
DATUM: 2021-06-10
FÖRVALT: A1
RITINGSNUMMER FÖRVALTNING:
ANDR:
idb_jernbane
plattine
idb_terrane

Detta ritning är Trafikverkets egendom. Allt obehörigt
 beaktande av riktningen beaktas enligt lag.
 TRAFIKVERKET

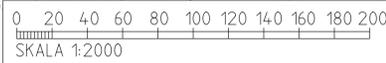

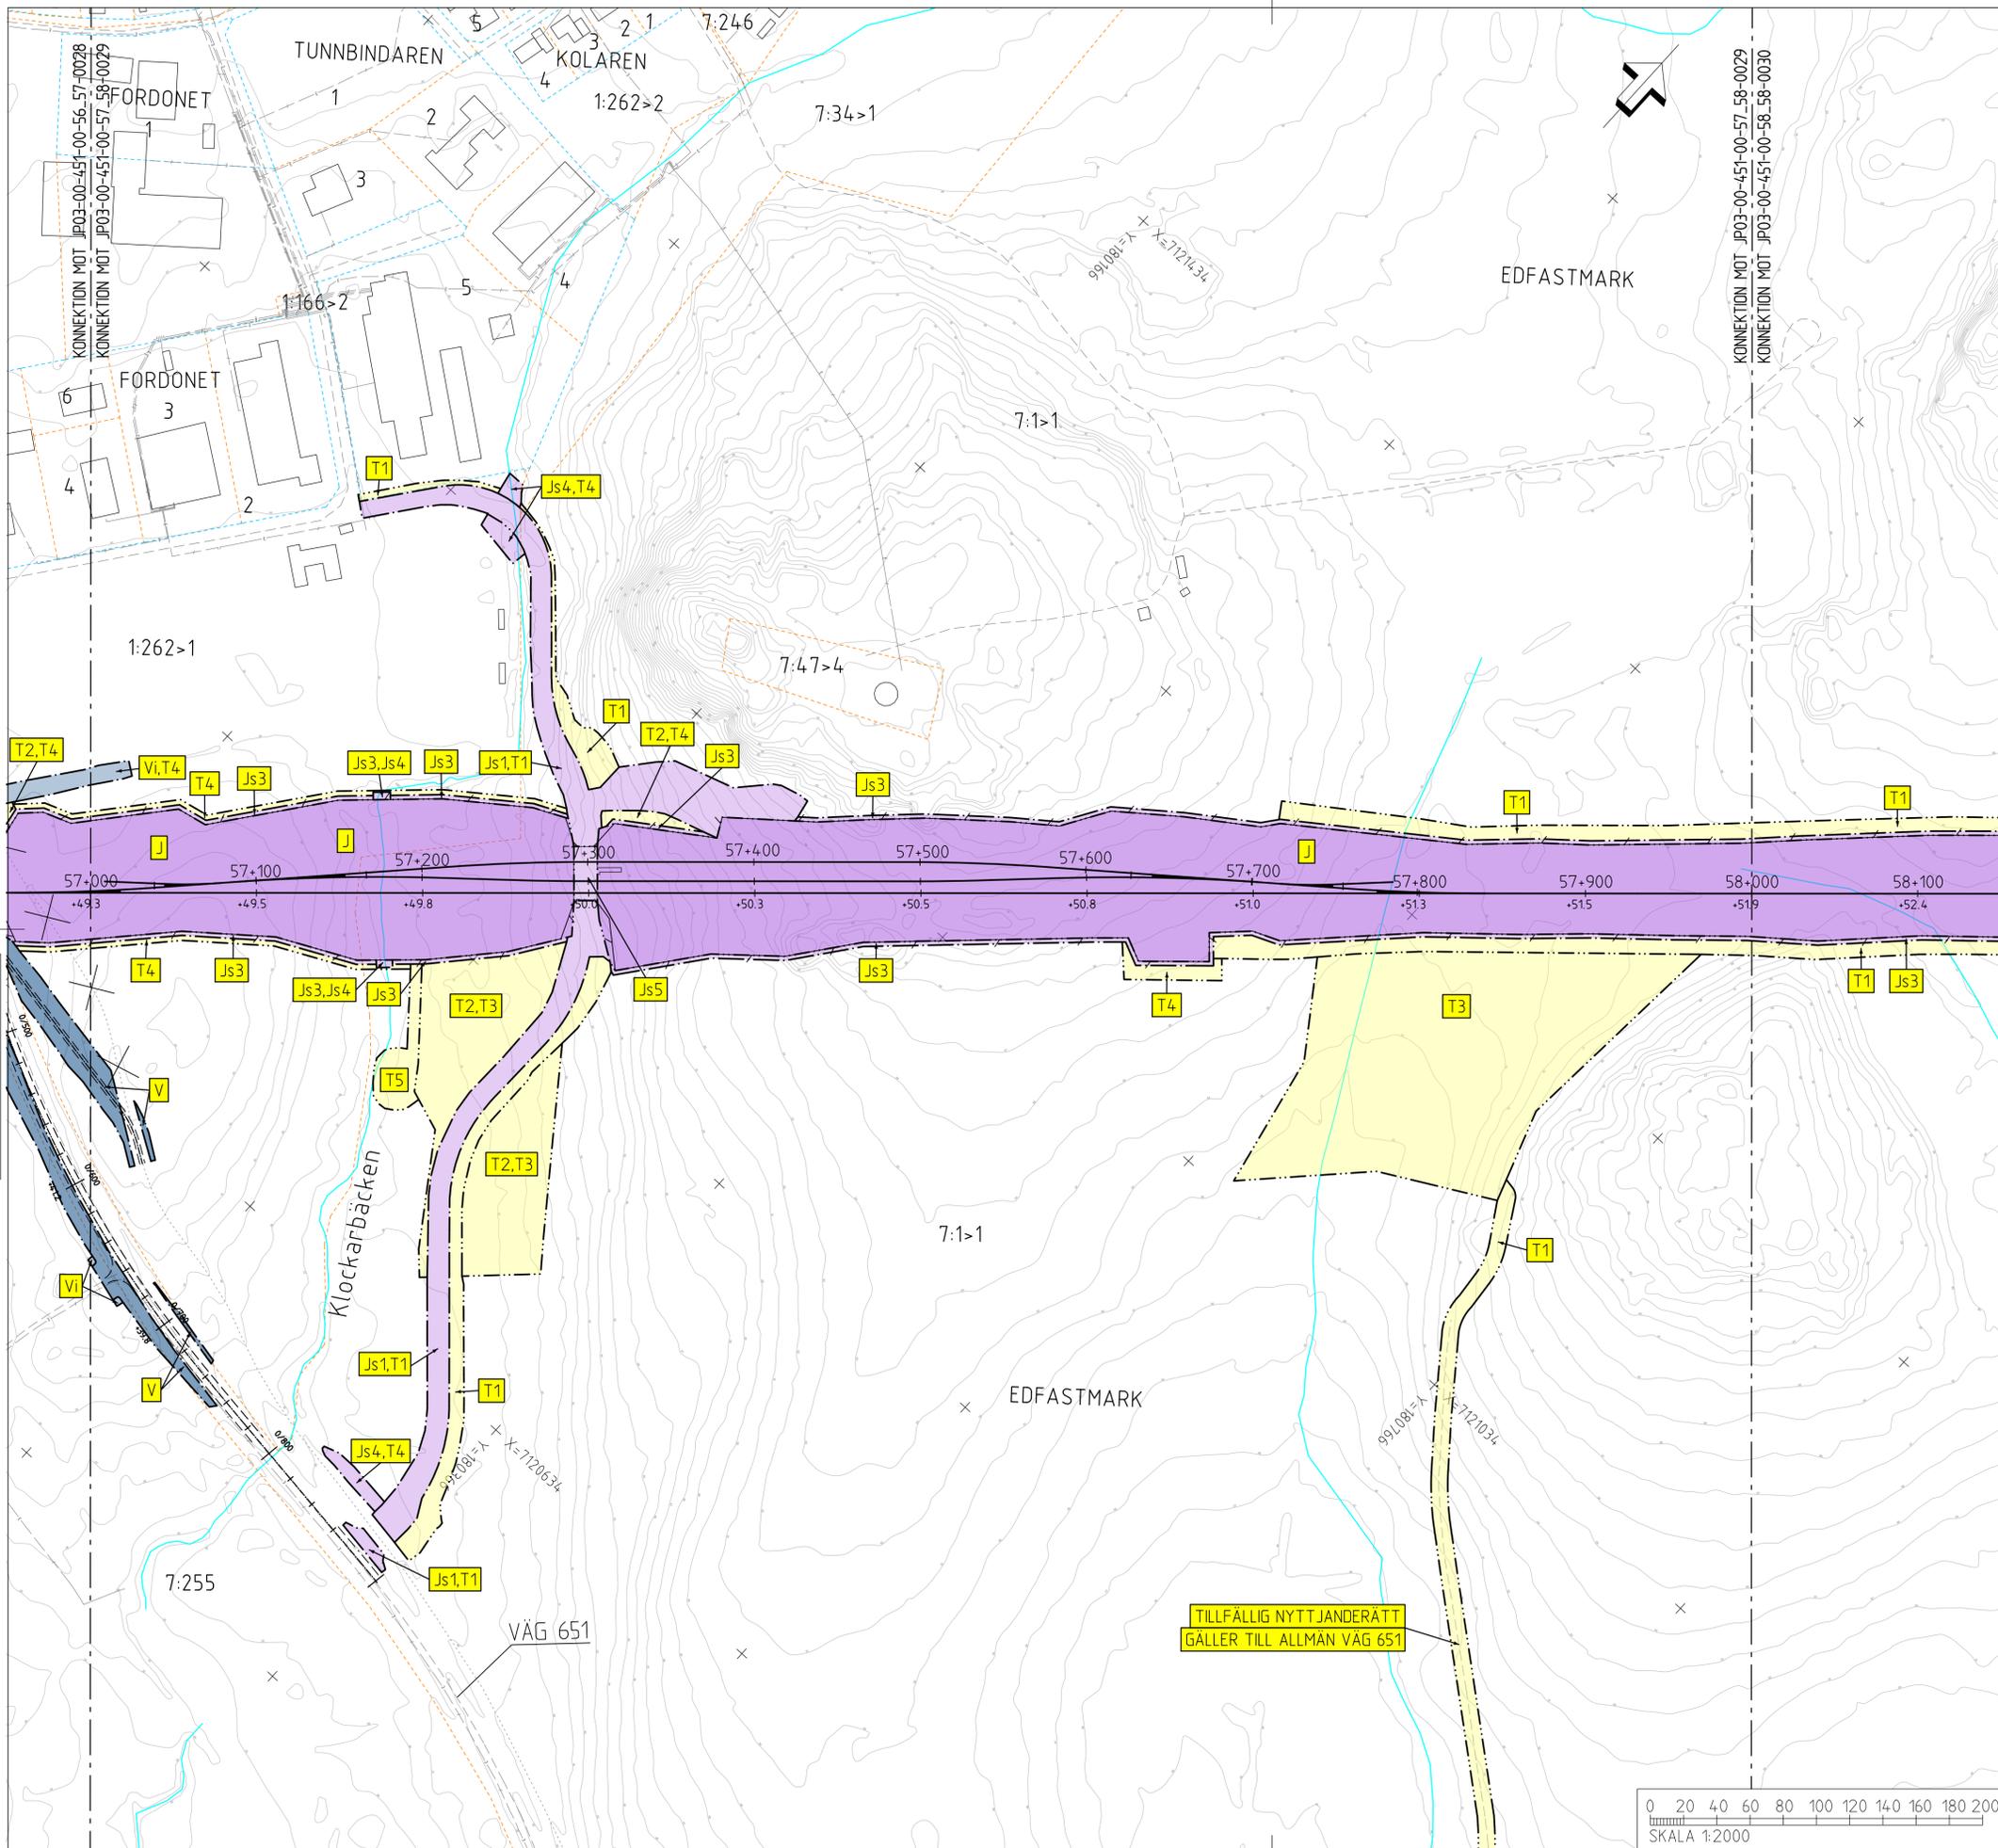

TECKENFÖRKLARING

KOORDINATSYSTEM
 SYSTEM I PLAN: SWEREF 99 20 15
 SYSTEM I HÖJD: RH 2000

NY ANLÄGGNING

- 0+000 NY JÄRNVÄG, SPÄRMITT, MED LÄNGDMÄTNINGSSTRECK OCH HÖJDSÄTTNING (RÖK-RÄLSÖVERKANT)
- +0,0 NY VÄXEL
- +0,0 NY VÄG/JUSTERAD VÄG, VÄGBANEKANTER MED LÄNGDMÄTNINGSSTRECK OCH HÖJDSÄTTNING
- 0/000 NYTT STÅNGSEL

MARKANSPRÅK

- GRÄNS FÖR JÄRNVÄGSMARK/GRÄNS FÖR VÄGOMRÅDE
- AVGRÄNSNING MELLAN OLIKA TYPER AV MARKANSPRÅK

NY JÄRNVÄGSMARK

- J MED ÄGANDERÄTT

NY JÄRNVÄGSMARK MED SERVITUTSRÄTT

- Js1 FÖR SERVICEVÄG
- Js2 FÖR TRÄDSÄKRING
- Js3 FÖR UNDERHÅLL AV STÅNGSEL
- Js4 FÖR UNDERHÅLL/RENSNING OCH VATTENAVLEDNING
- Js5 FÖR JÄRNVÄGSBRO
- Js6 FÖR SIR-MAST
- Js7 FÖR LEDNINGAR
- Js8 FÖR UNDERHÅLL/RÖJNING AV PASSAGE
- Js5,Vi FÖR JÄRNVÄGSBRO OCH VÄGOMRÅDE MED INSKRÄNKT VÄGRÄTT

NYTT VÄGOMRÅDE

- V MED VÄGRÄTT

NYTT VÄGOMRÅDE MED INSKRÄNKT VÄGRÄTT

- Vi FÖR UNDERHÅLL/RENSNING OCH VATTENAVLEDNING

TILLFÄLLIG NYTTJANDERÄTT I 60 MÅNADER FRÅN DET ATT MARKEN TAGITS I ANSPRÅK

- T1 FÖR BYGGTRAFIK
- T2 FÖR ETABLERING
- T3 FÖR UPPLÄGGNING AV JORD- OCH BERGMASSOR
- T4 FÖR ANLÄGGNINGSARBETE
- T5 FÖR FÖRDRÖJNINGSDAMM
- T6 FÖR UPPLÄGGNING AV TORV

VERKSAMHETER/ÅTGÄRDER SOM UNDANTAS FRÅN FÖRBUD ENLIGT MILJÖBALKEN

FÖRBUDEN SOM AVSER VERKSAMHET ELLER ÅTGÄRD INOM GENERELLT BIOTOPSKYDDOMRÅDE (7:11 12 ST. MB) GÄLLER INTE BYGGANDE AV JÄRNVÄG. BESKRIVNING AV PÅVERKAN PÅ BIOTOPSKYDDOBJEKT REDOVISAS I JÄRNVÄGSPLANENS PLANBESKRIVNING.

- AVGRÄNSNING AV OMRÅDE MED UNDANTAG FRÅN GENERELLA BIOTOPSKYDD

FÖRBUDEN MOT ÅTGÄRDER INOM STRANDSKYDDOMRÅDE (7:15 MB) GÄLLER INTE VID BYGGANDE AV ALLMÄN VÄG OCH JÄRNVÄG.

- OMRÅDE SOM BERÖRS AV STRANDSKYDD

SKYDDIGHETEN ATT GÖRA ANMÄLAN FÖR SAMRÅD ENLIGT 12:6 MB GÄLLER INTE FÖR DE VERKSAMHETER OCH ÅTGÄRDER SOM BEHOVS FÖR ATT BYGGA JÄRNVÄGEN/VÄGEN OCH SOM FASTSTÄLLS OCH INGÅR I JÄRNVÄGSMARK/VÄGOMRÅDE FÖR ALLMÄN VÄG ELLER OMRÅDE FÖR TILLFÄLLIG NYTTJANDERÄTT.

ÅTGÄRDER SOM UNDANTAS FRÅN PÅ BYGGLOV

- MARKERING ELLER AVGRÄNSNING AV OMRÅDE DÄR VISSA ÅTGÄRDER UNDANTAS FRÅN BYGGLOV
- B1 BYGGLOV KRÄVS INTE FÖR TRANSFORMATORSTATIONER

SKYDDSAÅTGÄRDER OCH FÖRSIKTIGHETSMÅTT

- MARKERING ELLER AVGRÄNSNING AV SKYDDSAÅTGÄRDER OCH FÖRSIKTIGHETSMÅTT
- SK1 BULLERSKYDDSSKÄRMAR PÅ BRO HÖJD RÖK + 1,2 M (RÖK-RÄLSÖVERKANT)
- SK2 BULLERSKYDDSSVALLAR HÖJD RÖK + 2 M (RÖK-RÄLSÖVERKANT)
- SK3 ERBJUDANDE OM BULLERSKYDDSAÅTGÄRD I FORM AV LOKALT SKYDD VID UTEPLATS
- SK4 ERBJUDANDE OM BULLERSKYDDSAÅTGÄRD I FORM AV FASADAÅTGÄRDER
- SK5 PASSAGE FÖR SMÅDJUR OCH MEDELSTORA DJUR
- SK6 PASSAGE FÖR MÄNNISKOR OCH MEDELSTORA DJUR
- SK7 PASSAGE FÖR MÄNNISKOR OCH STORA DJUR
- SK8 PASSAGE FÖR FLADDERMÖSS

SÄRSKILDA BESLUT SOM TAS I SAMBAND MED JÄRNVÄGSPLAN

- INDRAGNING AV VÄG FRÅN ALLMÄNT UNDERHÅLL

BEFINTLIGT

- BYGGNAD
- VÄGMITT
- NIVÅKURVA MED ANGIVEN HÖJD
- ELLEDNING LUFT
- ELLEDNING MARK

ÖVRIGA BETECKNINGAR

- TRAKTGRÄNS
- FASTIGHETSGRÄNS
- 2:1 FASTIGHETSBECKENING

FASTIGHETSREDOVISNING ÅR UPPDATERAD 2021-02-08

JÄRNVÄGSPLAN

ANRÄNDNING AVSÄR
 TYP AV PLAN

LEVERANTÖR: **wsp**

AVDELNING: 5371
 UPPDRAGSNUMMER: 10246317

LEVERANS/ÄNDRINGS-FM
 KONSTRUKTIONSNUMMER

TEKNIKOR
 PLANSAMORDNING

GRANSNINGSTATUS / SYFTE

TRAFIKVERKET

SKAPAD AV: E. KARLSSON
 GRANSKAD AV: E. RIGNELL
 UDRÖKAD AV: A.-C. MALMBERG

NOBBOTNIABANAN
 GRYSJÖN - YTTERBYN
 JPO3, GRYSJÖN - ROBERTSFORS

HANDLINGSTYP: FASTSTÄLLESHANDLING
 ANLÄGGNINGSTYP

PLANKARTA
 SKALA: 1:2000

DATEM: 2021-06-10

FORMÅT: A1

RITINGSNUMMER FÖRVALTNING

SKALA: 1:2000

BLAD: 0029

INSTRUMENTER: 57,0 - 58,0
 BANDL: 14,4

RITINGSNUMMER PROJEKT: JPO3-00-451-0029

BLAD: 0030

ANDR: 14,4

SKALA: 1:2000

DATEM: 2021-06-10

FORMÅT: A1

RITINGSNUMMER FÖRVALTNING

SKALA: 1:2000

BLAD: 0029

INSTRUMENTER: 57,0 - 58,0
 BANDL: 14,4

RITINGSNUMMER PROJEKT: JPO3-00-451-0029

BLAD: 0030

ANDR: 14,4

