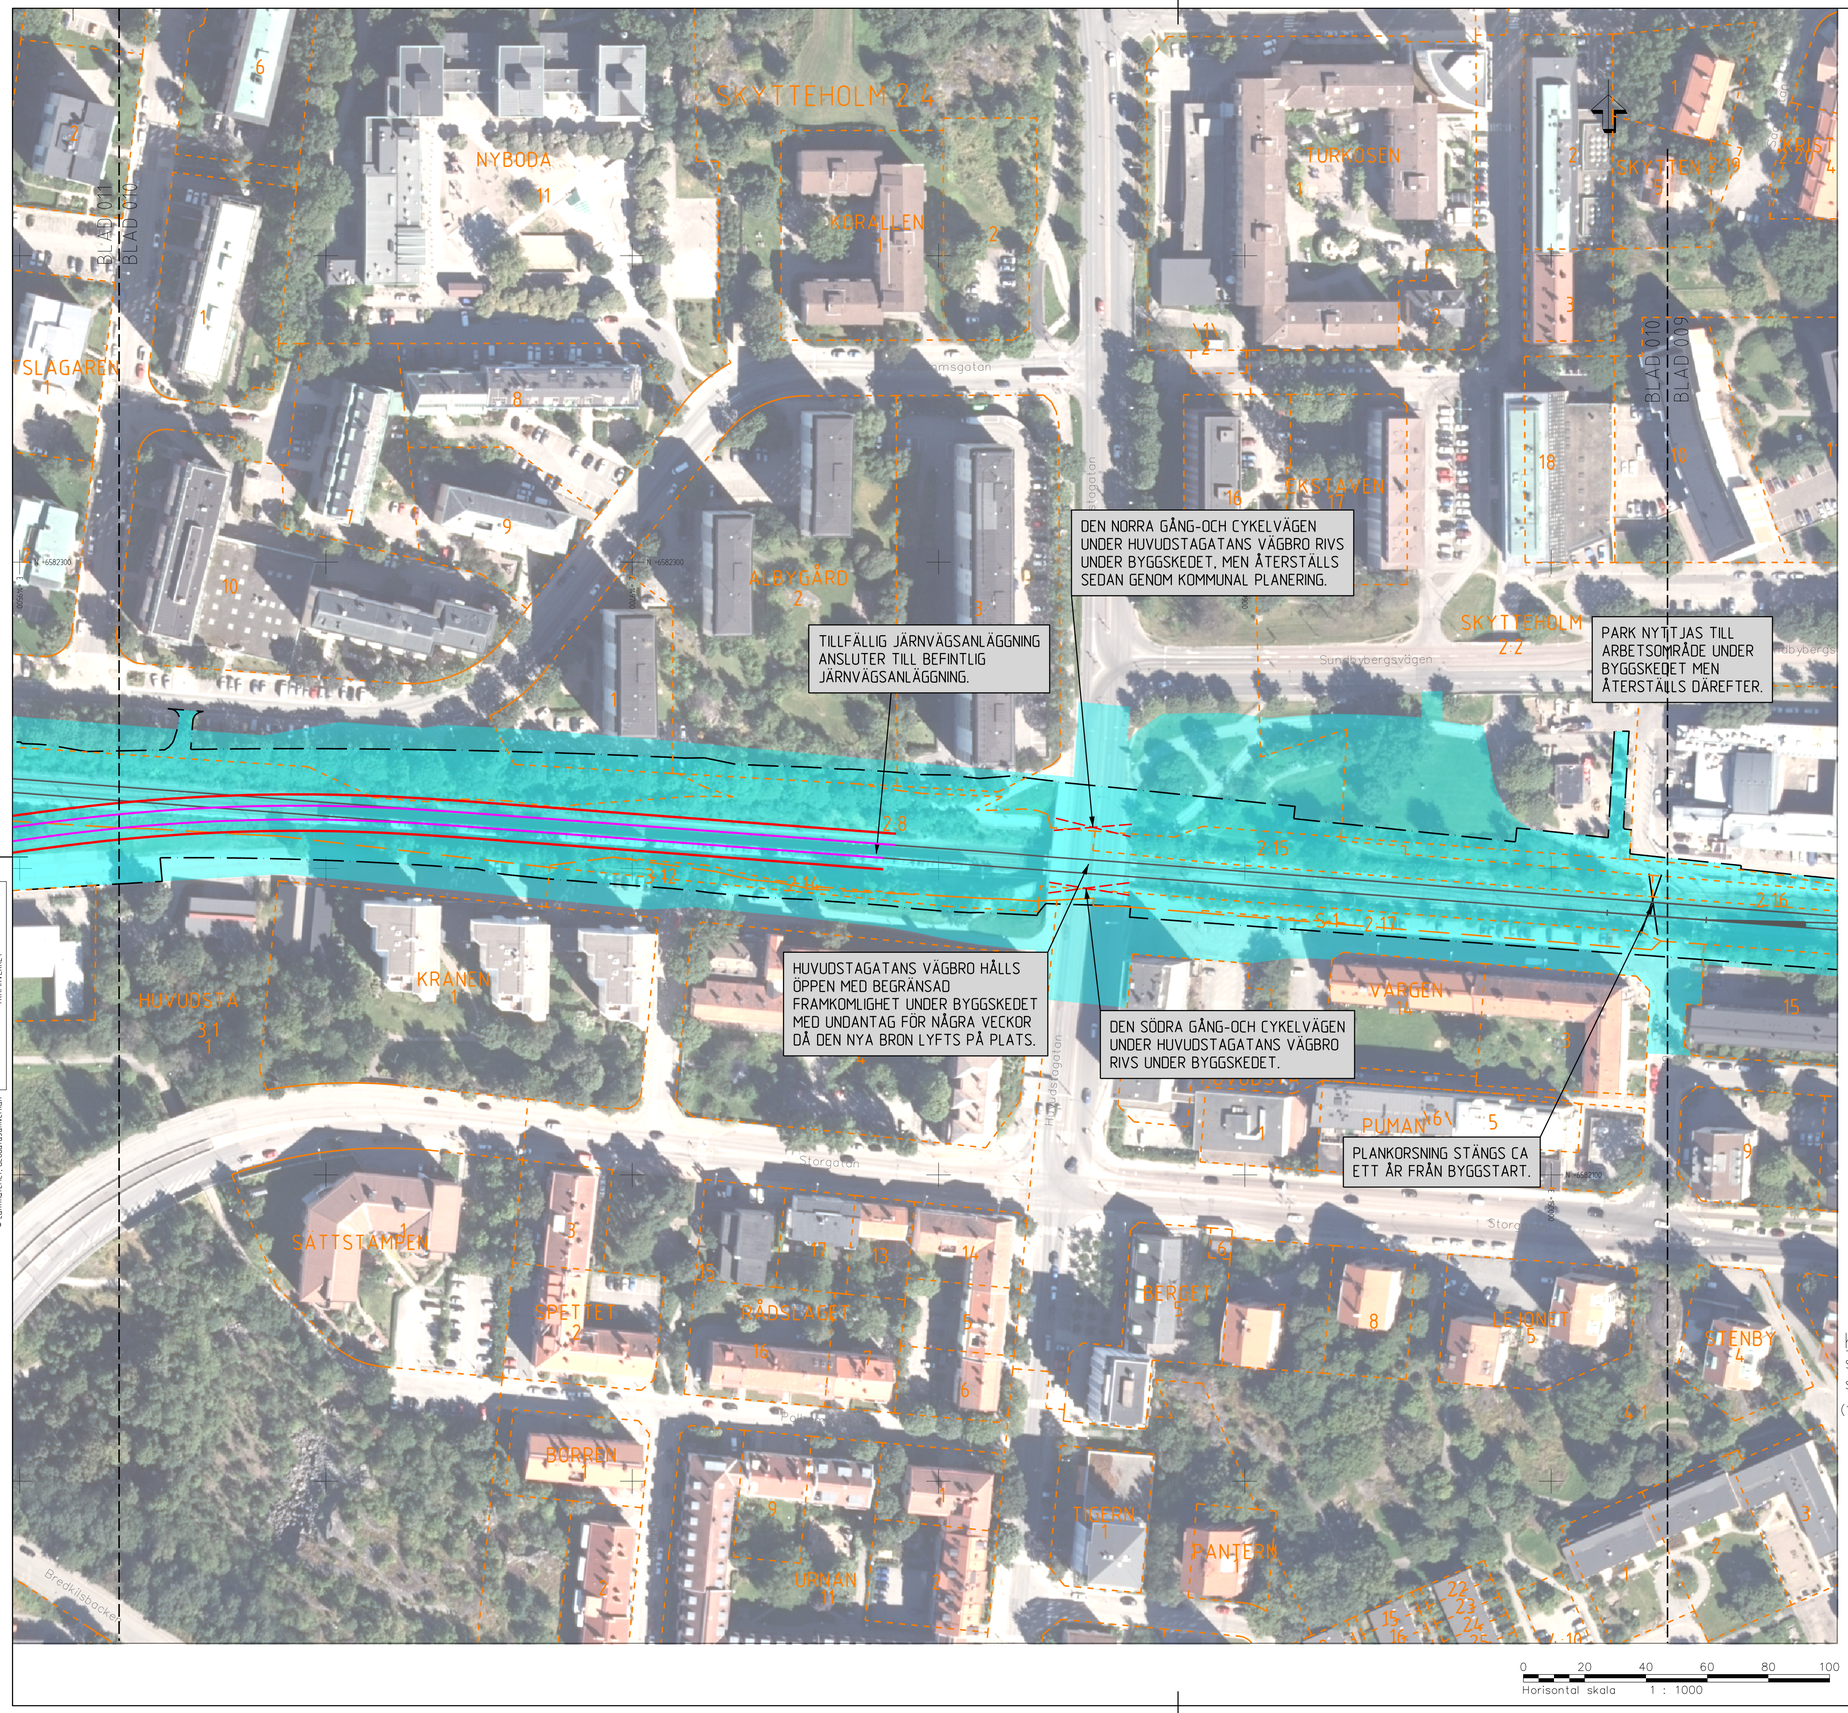

FASTIGHETSFÖRTECKNINGAR

FASTIGHETSKARTAN ÄR FRÅN JANUARI 2021

ALBYGÅRD 2 FASTIGHETSNAMN
ALBYGÅRD KVARTERS- /TRAKTNAMN

TECKENFÖRKLARING

- GRÄNS FÖR JÄRNVÄGSPLAN
- GRÄNS FÖR JÄRNVÄGSMARK
- AVGRÄNSNING TILLFÄLLIG JÄRNVÄGSANLÄGGNING
- OMRÅDEN SOM PÅVERKAS AV BYGGVERKSAMHET
- TILLFÄLLIG PLATTFORM
- TILLFÄLLIG UPPSTÄLLNINGSPLATS FÖR RÄDDNINGSTJÄNST
- TILLFÄLLIGT JÄRNVÄGSPÅR
- BEFINTLIGT JÄRNVÄGSPÅR
- KVARTERS-/TRAKTGRÄNS TILLIKA FASTIGHETSGRÄNS
- FASTIGHETSGRÄNS
- KOMMUNGRÄNS
- MARKERING ELLER AVGRÄNSNING AV TILLFÄLLIGA SKYDDSÅTGÄRDER
- PLANKORSNING STÄNGS
- BYGGNAD RIVS
- PASSAGE RIVS
- TILLFÄLLIG NYTTJANDERÄTT PÅ ANNANS SERVITUTSRÄTT INOM TRAFIKVERKTS FASTIGHET

STÄNGSEL KOMMER ATT SÄTTAS UPP UTMED JÄRNVÄGSANLÄGGNINGEN

KOORDINATSYSTEM

SYSTEM I PLAN SWEREF 99 18 00

SYSTEM I HÖJD RH 00

(10,00 m. i RH 00 = 10,52 m. i RH 2000)

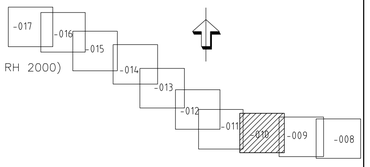

0 20 40 60 80 100
Horisontal skala 1 : 1000

TYP AV PLAN: JÄRNVÄGSPLAN			
LEVERANTÖR: wsp	AVDELNING: 5648	LEVERANS/ÄNDRINGS-PM	TEKNIKOMRÅDE
	UPPDRAGSNUMMER: 10207385	KONSTRUKTIONSNUMMER	GRANSKNINGSSTATUS / SYFTE: GRANSKNINGSHANDLING
TRAFIKVERKET	MÄLARBANAN (STOCKHOLM CI - SUNDBYBERG HUVUDSTA - DUVBO ILLUSTRATIONSKARTA FÖR TILLFÄLLG ANLÄGGNING OCH BYGGVERKSAMHET		HANDLINGSTYP: JÄRNVÄGSPLAN; ANLÄGGNINGSTYP
SKAPAD AV: WSP/K AXELSSON			KILOMETER+METER: 4 +600 -5 +050; BANDEL: 404
GRANSKAD AV: WSP/P FORS			RITNINGSNUMMER PROJEKT: 9922-00-112_010
GODKÄND AV: AC MALMBERG	DATUM: 2021-02-01	SKALA: 1:1000; FORMAT: A1	RITNINGSNUMMER FÖRVALTNING; BLAD: 010; NÄSTA BLAD: 011; ÄNDR.

ida_itemname plottime ida_username

Denna ritning är Trafikverkets egendom. Allt obehörigt bejagande av ritningen tillverkas enligt lag. TRAFIKVERKET

© Lantmäteriet, Geodatasamverkan