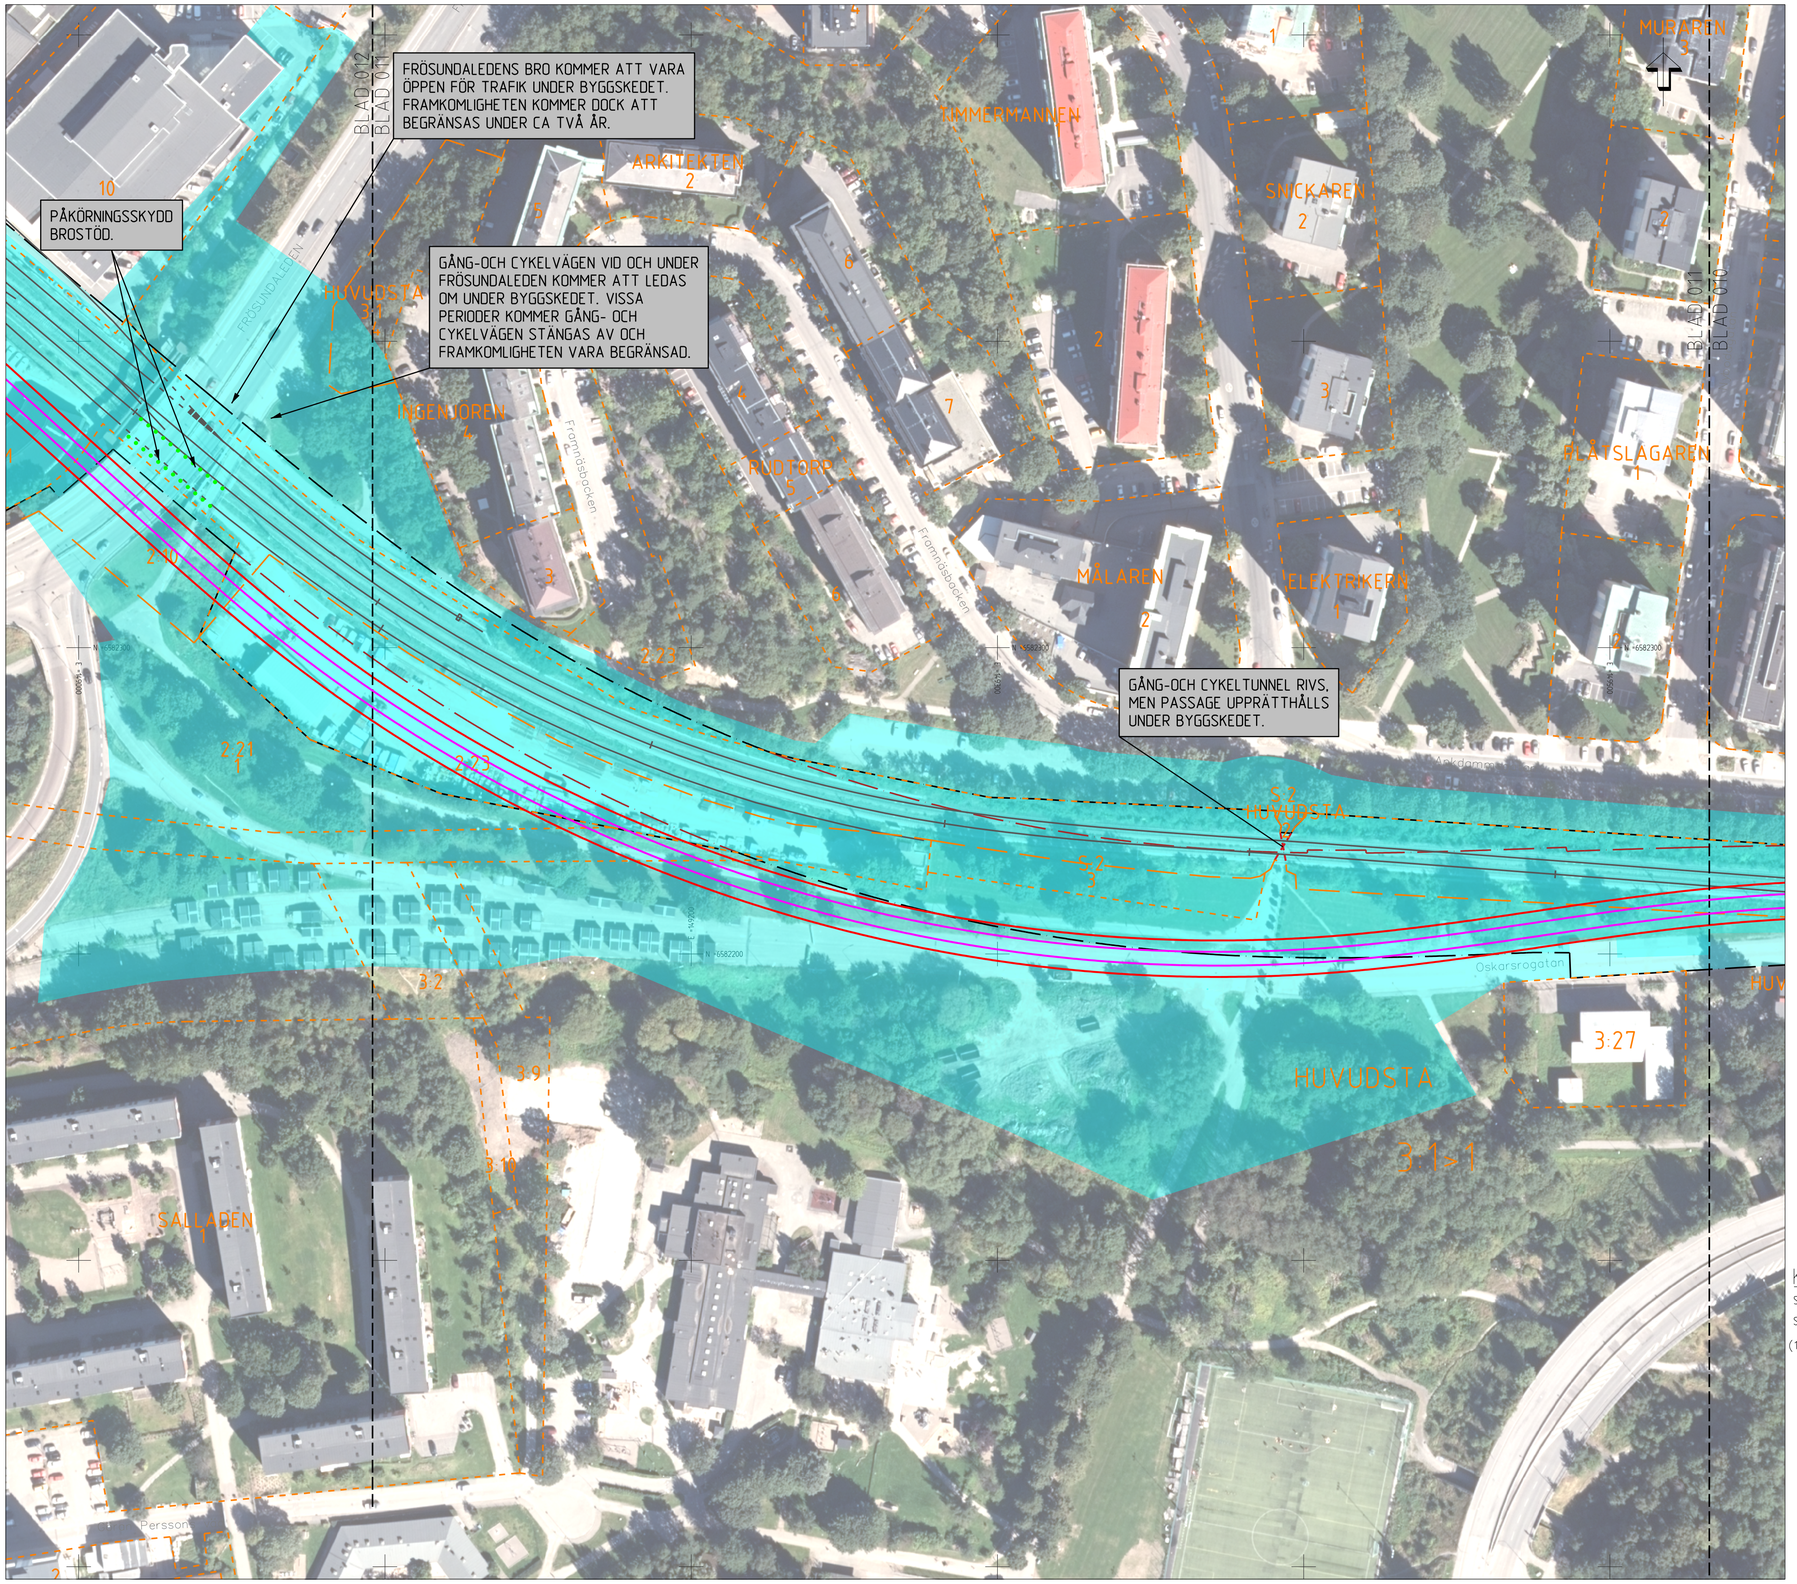

0 20 40 60 80 100
Horisontal skala 1 : 1000

FASTIGHETSFÖRTECKNINGAR

ALBYGÅRD 2 FASTIGHETSNAMN
ALBYGÅRD KVARTERSTRAKTNAMN

TECKENFÖRKLARING

- GRÄNS FÖR JÄRNVÄGSPLAN
- ILLUSTRATIONSGRÄNS FÖR JÄRNVÄGSANLÄGGNING
- GRÄNS FÖR JÄRNVÄGSMARK
- AVGRÄNSNING TILLFÄLLIG JÄRNVÄGSANLÄGGNING
- OMRÅDEN SOM PÅVERKAS AV BYGGVERKSAMHET
- TILLFÄLLIG PLATTFORM
- TILLFÄLLIG UPPSTÄLLNINGSPLATS FÖR RÄDDNINGSTJÄNST
- TILLFÄLLIGT JÄRNVÄGSPÅR, SPÅRMITT MED LÄNGDMÄTNING
- TILLFÄLLIG SPÅRVÄXEL
- BEFINTLIGT JÄRNVÄGSPÅR
- KVARTERS-/TRAKTGRÄNS TILLIKA FASTIGHETSGRÄNS
- FASTIGHETSGRÄNS
- KOMMUNGRÄNS
- MARKERING ELLER AVGRÄNSNING AV TILLFÄLLIGA SKYDDSÅTGÄRDER
- PLANKORSNING RIVS
- BYGGNAD RIVS
- PASSAGE RIVS
- TILLFÄLLIG NYTTJANDERÄTT PÅ ANNANS SERVITUTSRÄTT INOM TRAFIKVERKTS FASTIGHET

STÄNGSEL KOMMER ATT SÄTTAS UT LÄNGST MED JÄRNVÄGSANLÄGGNINGEN

KOORDINATSYSTEM

SYSTEM I PLAN SWEREF 99 18 00
SYSTEM I HÖJD RH 00
(10,00 m. i RH 00 = 10,52 m. i RH 2000)

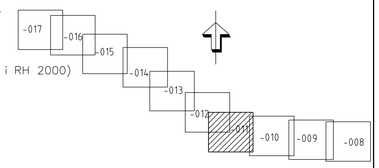

ÄNDR.	ÄNDRINGEN AVSER	SIGN.	ÄNDR. DATUM

LEVERANTÖR: wsp	AVDELNING: 5648	LEVERANS/ÄNDRINGS-PM	TEKNIKOMRÅDE: PLAN
	UPPDRAGSNUMMER: 10207385	KONSTRUKTIONSNUMMER	GRANSKNINGSSTATUS / SYFTE: FÖR GRANSKNING
TRAFIKVERKET	MÄLARBANAN (STOCKHOLM CI - SUNDBYBERG HUVUDSTA - OUVBO ILLUSTRATIONSKARTA FÖR TILLFÄLLG ANLÄGGNING OCH BYGGVERKSAMHET		HANDLINGSTYP: JÄRNVÄGSPLAN
			ANLÄGGNINGSTYP
SKAPAD AV: P MEHRA			KILOMETER+METER: 5 +050 -5 +500 / BANDEL: 404
GRANSKAD AV: H SANDBORG			RITNINGSNUMMER PROJEKT: 9922-00-112
GODKÄND AV: AC MALMBERG / DATUM: 2020-01-31	SKALA: 1:1000 / FORMAT: A1	RITNINGSNUMMER FÖRVALTNING	BLAD: 011 / NÄSTA BLAD: 012 / ÄNDR.

ido_itemname plottime ido_username

Denna ritning är Trafikverkets egendom. Allt obehörigt begagnande av ritningen beivras enligt lag.
TRAFIKVERKET