

### TECKENFÖRKLARING NY ANLÄGGNING (FASTSTÄLLS)

- 4+300  
+16,5 m
- NYTT ELLER JUSTERAT JÄRNVÄGSPÅR, SPÄRMITT MED LÄNGDMÄTNING OCH HÖJDSÄTTNING
  - NY SPÄRVÄXEL
  - BEFINTLIGT SPÅR
  - BEFINTLIG SPÄRVÄXEL

### MARKANSPRÅK (FASTSTÄLLS)

- GRÄNS FÖR JÄRNVÄGSPLAN
- GRÄNS FÖR JÄRNVÄGSMARK
- AVGRÄNSNING MELLAN OLIKA TYPER AV MARKANSPRÅK
- J NY JÄRNVÄGSMARK MED ÅGANDERÄTT
- Jt NY JÄRNVÄGSMARK MED ÅGANDERÄTT 3D
- Js1 NY JÄRNVÄGSMARK MED SERVITUTSRÄTT FÖR UNDERHÅLL AV ANLÄGGNINGEN
- Js2 NY JÄRNVÄGSMARK MED SERVITUTSRÄTT FÖR SERVICEVÄG
- Js3 NY JÄRNVÄGSMARK MED SERVITUTSRÄTT FÖR ÅTKOMST UNDER MARK
- Js4 NY JÄRNVÄGSMARK MED SERVITUTSRÄTT FÖR UPPSAMLINGSPLATS
- Jts1 NY JÄRNVÄGSMARK MED SERVITUTSRÄTT FÖR SKYDDSZON RUNT TUNNEL SAMT UNDERHÅLL AV SKYDDSANORDNINGAR
- T:xx TILLFÄLLIG NYTTJANDERÄTT. RÖD SIFFRA ANGER OMRÅDESNUMMER FÖR OMRÅDE INNEHÅLLANDE EN ELLER FLERA TILLFÄLLIGA NYTTJANDERÄTTER. FÖR BESKRIVNING, SE BILAGA TILL PLANKARTA.
- T:xx TILLFÄLLIG NYTTJANDERÄTT PÅ ANNANS SERVITUTSRÄTT INOM TRAFIKVERKETS FASTIGHET
- T:xx NY JÄRNVÄGSMARK MED ÅGANDERÄTT 3D SAMT TILLFÄLLIG NYTTJANDERÄTT. RÖD SIFFRA ANGER OMRÅDESNUMMER FÖR OMRÅDE INNEHÅLLANDE EN ELLER FLERA TILLFÄLLIGA NYTTJANDERÄTTER. FÖR BESKRIVNING, SE BILAGA TILL PLANKARTA
- T:xx NY JÄRNVÄGSMARK MED SERVITUTSRÄTT SAMT TILLFÄLLIG NYTTJANDERÄTT. RÖD SIFFRA ANGER OMRÅDESNUMMER FÖR OMRÅDE INNEHÅLLANDE EN ELLER FLERA TILLFÄLLIGA NYTTJANDERÄTTER. FÖR BESKRIVNING, SE BILAGA TILL PLANKARTA

### SKYDDSGÄRDER (FASTSTÄLLS)

- MARKERING ELLER AVGRÄNSNING AV SKYDDSGÄRDER
- SK1 BULLERSKYDDSSKÄRM, CA 4 M ÖVER MARK (ANGES SOM +HÖJD I PLANKARTAN)
- SK2 ERBJUDANDE OM BULLERSKYDD FASADGÄRDER, FÖR MER DETALJERAD INFORMATION, SE FÖRTECKNING BULLERBERÖRDA BYGGNADER SOM ERBJUDS ÅTGÄRDER (9922-01-060\_002)
- SK3 ERBJUDANDE OM BULLERSKYDD LOKAL UTEPLATSGÄRD, FÖR MER DETALJERAD INFORMATION, SE FÖRTECKNING BULLERBERÖRDA BYGGNADER SOM ERBJUDS ÅTGÄRDER (9922-01-060\_002)
- SK4 SKYDDSRÄL
- SK5 PÅKÖRNINGSKYDD/SKYDDSMUR
- SK6 STOMLJUDSDÄMPANDE ÅTGÄRDER, SE PROFIL OCH TVÄRSEKTIONER
- SK7 SKYDDSGÄRDER FÖR ANSLUTNING TILL VA-SYSTEM

### VERKSAMHETER/ÅTGÄRDER SOM UNDANTAG FRÅN FÖRBUD ENLIGT MILJÖBALKEN

FÖRBUDEN SOM AVSER VERKSAMHET ELLER ÅTGÄRD INOM GENERELLT BIOTOPSKYDDOMRÅDE (7:11 12 ST.MB) GÄLLER INTE BYGGANDE AV JÄRNVÄG, BESKRIVNING AV PÅVERKAN PÅ BIOTOPSKYDDSOBJEKT REDOVISAS I JÄRNVÄGSPLANENS PLANBESKRIVNING

OMRÅDE MED UNDANTAG FRÅN GENERELLA BIOTOPSKYDD

SKYLDIGHETEN ATT GÖRA ANMÄLAN FÖR SAMRÅD ENLIGT 12:6 MB GÄLLER INTE FÖR DE VERKSAMHETER OCH ÅTGÄRDER SOM BEHOVS FÖR ATT BYGGA JÄRNVÄGEN OCH SOM FASTSTÄLLS OCH INGÅR I NY JÄRNVÄGSMARK ELLER OMRÅDE FÖR TILLFÄLLIG NYTTJANDERÄTT.

### ÖVRIGA BETECKNINGAR PÅ PLANKARTAN (FASTSTÄLLS EJ)

FASTIGHETSKARTAN ÄR FRÅN FEBRUARI 2020


- ALBYGÅRD 2 FASTIGHETSNAVN
- ALBYGÅRD KVARTERS- /TRAKTNAVN
- TRAFIKVERKETS BEFINTLIGA FASTIGHET
- KVARTERS-/TRAKTGRÄNS TILLIKA FASTIGHETSGRÄNS
- FASTIGHETSGRÄNS
- KOMMUNGRÄNS
- BOSTADSBYGGNAD
- ÖVRIG BYGGNAD
- SLÄNT
- BEFINTLIG BULLERSKYDDSSKÄRM
- NY STATIONSBYGGNAD
- NYTT TEKNIKHUS
- PLANKORSNING STÄNGS

### KOORDINATSYSTEM

SYSTEM I PLAN SWEREF 99 18 00

SYSTEM I HÖJD RH 00

(10,00 m. i RH 00 = 10,52 m. i RH 2000)

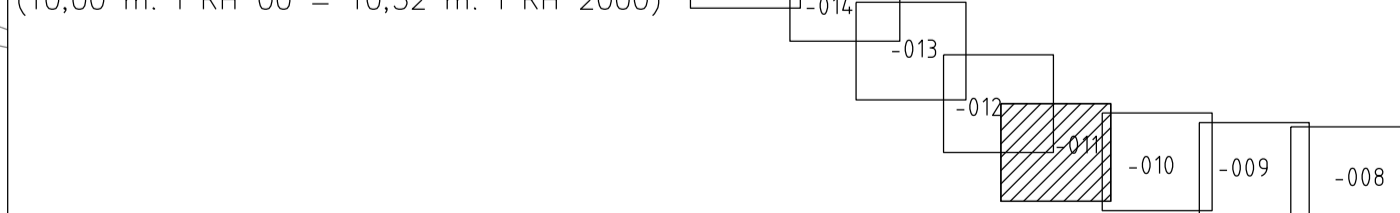

JÄRNVÄGSPLAN			
TYP AV PLAN	AVDELNING	LEVERANS/ÄNDRINGS-FM	TEKNIKOMRÅDE
LEVERANTÖR	564 B		
	UPPRÄGNINGSNUMMER 10207385	KONSTRUKTIONSNUMMER	GRÄNSKÄNNINGSSTATUS / SYFTE
	MÄLARBANAN		GRÄNSKÄNNINGSHANDLING
SKAPAD AV WSP/P MEHRA	(STOCKHOLM O) - SUNDBYBERG		HANDLINGSTYP
GRANSKAD AV WSP/H SANDBORG	HUVUDSTA - ÖJUVBO		JÄRNVÄGSPLAN
LEDAVD AV AC MALMBERG	PLANKARTA FÖR UTBYGGD JÄRNVÄGSANLÄGGNING		ANLÄGGNINGSTYP
	DATUM 2020-03-09	PERMANENTA OCH TILLFÄLLIGA MARKANSPRÅK	SKALA
			1:1000
			SKALA
			1:1000
			FÖRBLATT
			A1
			DRITINGSNUMMER FÖRVALTNING
			BLAD
			011
			NÄSTA BLAD
			012
			ANDR.

