


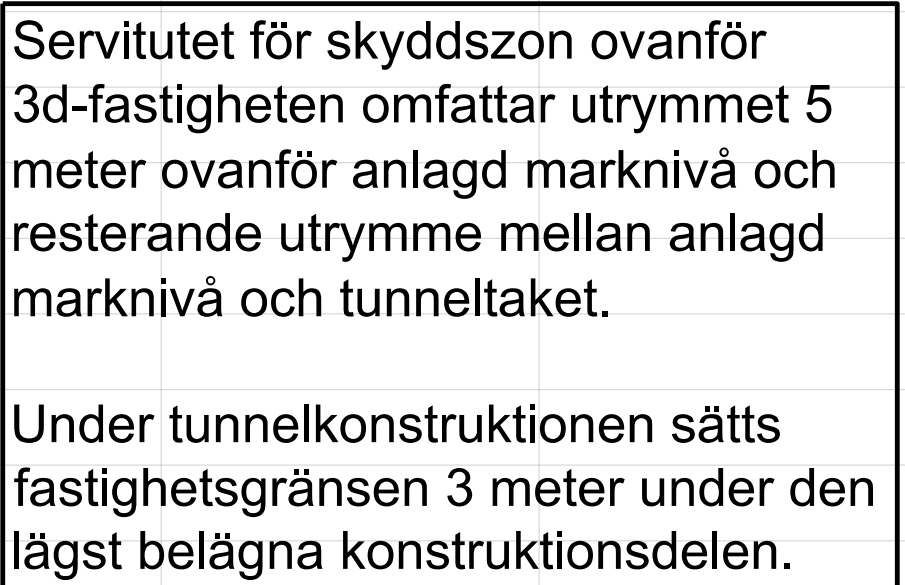

TYP AV PLAN		JÄRNVÄGSPLAN																					
LEVERANTÖR 		AVDELNING 5648		LEVERANSÄNDRINGS-PM		TEKNIKFÖRÅGE																	
UPPRÄGGSNUMMER 10207385		KONSTRUKTÖRSNUMMER		GRANSKNINGSSTATUS / SVTKE GRANSKNINGSHANDLING																			
 TRAFIKVERKET		MÅLARBANAN (STOCKHOLM C) - SUNDBYBERG HUVUDSTA - DUVBO TVÄRSKEJON FÖR UTBYGGD JÄRNVÄGSAANLÄGGNING PERMANENTA MARKANSPRÅK				HANDLINGSYPT JÄRNVÄGSPLAN ANLÄGGNINGSTYP																	
SKAPAD AV WSP/B MOHD		GRANSKAD AV WSP/H SÅNDBORG		RITAD AV GÖRANK ÅV		DATUM 2020-03-09		SKALA 1:200		FORMAT A1		RITINGSNUMMER FÖRVALTNING 029		RITINGSNUMMER PROJEKT 922-97-1029		RITAD 029		NÄSTA BLAD 030		RÄSKED 404		ANMÄRKNINGAR ANMÄRKNINGAR	
idio_itemname												idio_usarname											



TYP AV PLAN		JÄRVÄGSPLAN			
LEVERANTÖR		AVDELNING 564.8	LEVERANS/ÄNDRINGS-PM	TEKNIKPRÅGE	
		LIPPERÅGNSNUMMER 10207385	KONSTRUKTIONSNUMMER	GRANSKNINGSSTATUS / SYFTE GRANSKNINGSHANDLING	
 TRAFIKVERKET		MÅLARBANAN (STOCKHOLM CJ - SUNDBYBERG HUVUDSTA - DUVBO TVÄRSÄKTION FÖR UTBYGGD JÄRVÄGSANLÄGGNING PERMANENT MARKANSPRÅK		HÄNDESSYFT JÄRVÄGSANLÄGGNING ANLÄGGNINGSTYP	
SKAPAD AV WSP/B MOHD				KILOMETER-METER 6 +430 - +	BANDEL 404
GRANSKAD AV WSP/214 SANDBORG				RTINGSNUMMERS PROJEKT 9222-9737-030	
GRÖKAD AV AF MALMFREB	DATUM 2020-03-09	SKALA 1:200	FORMAT A1	RTINGSNUMMER FÖRVAL TNING 030	BLAD 031
				NÄSTA BLAD 031	ÄNDR.

idg_username