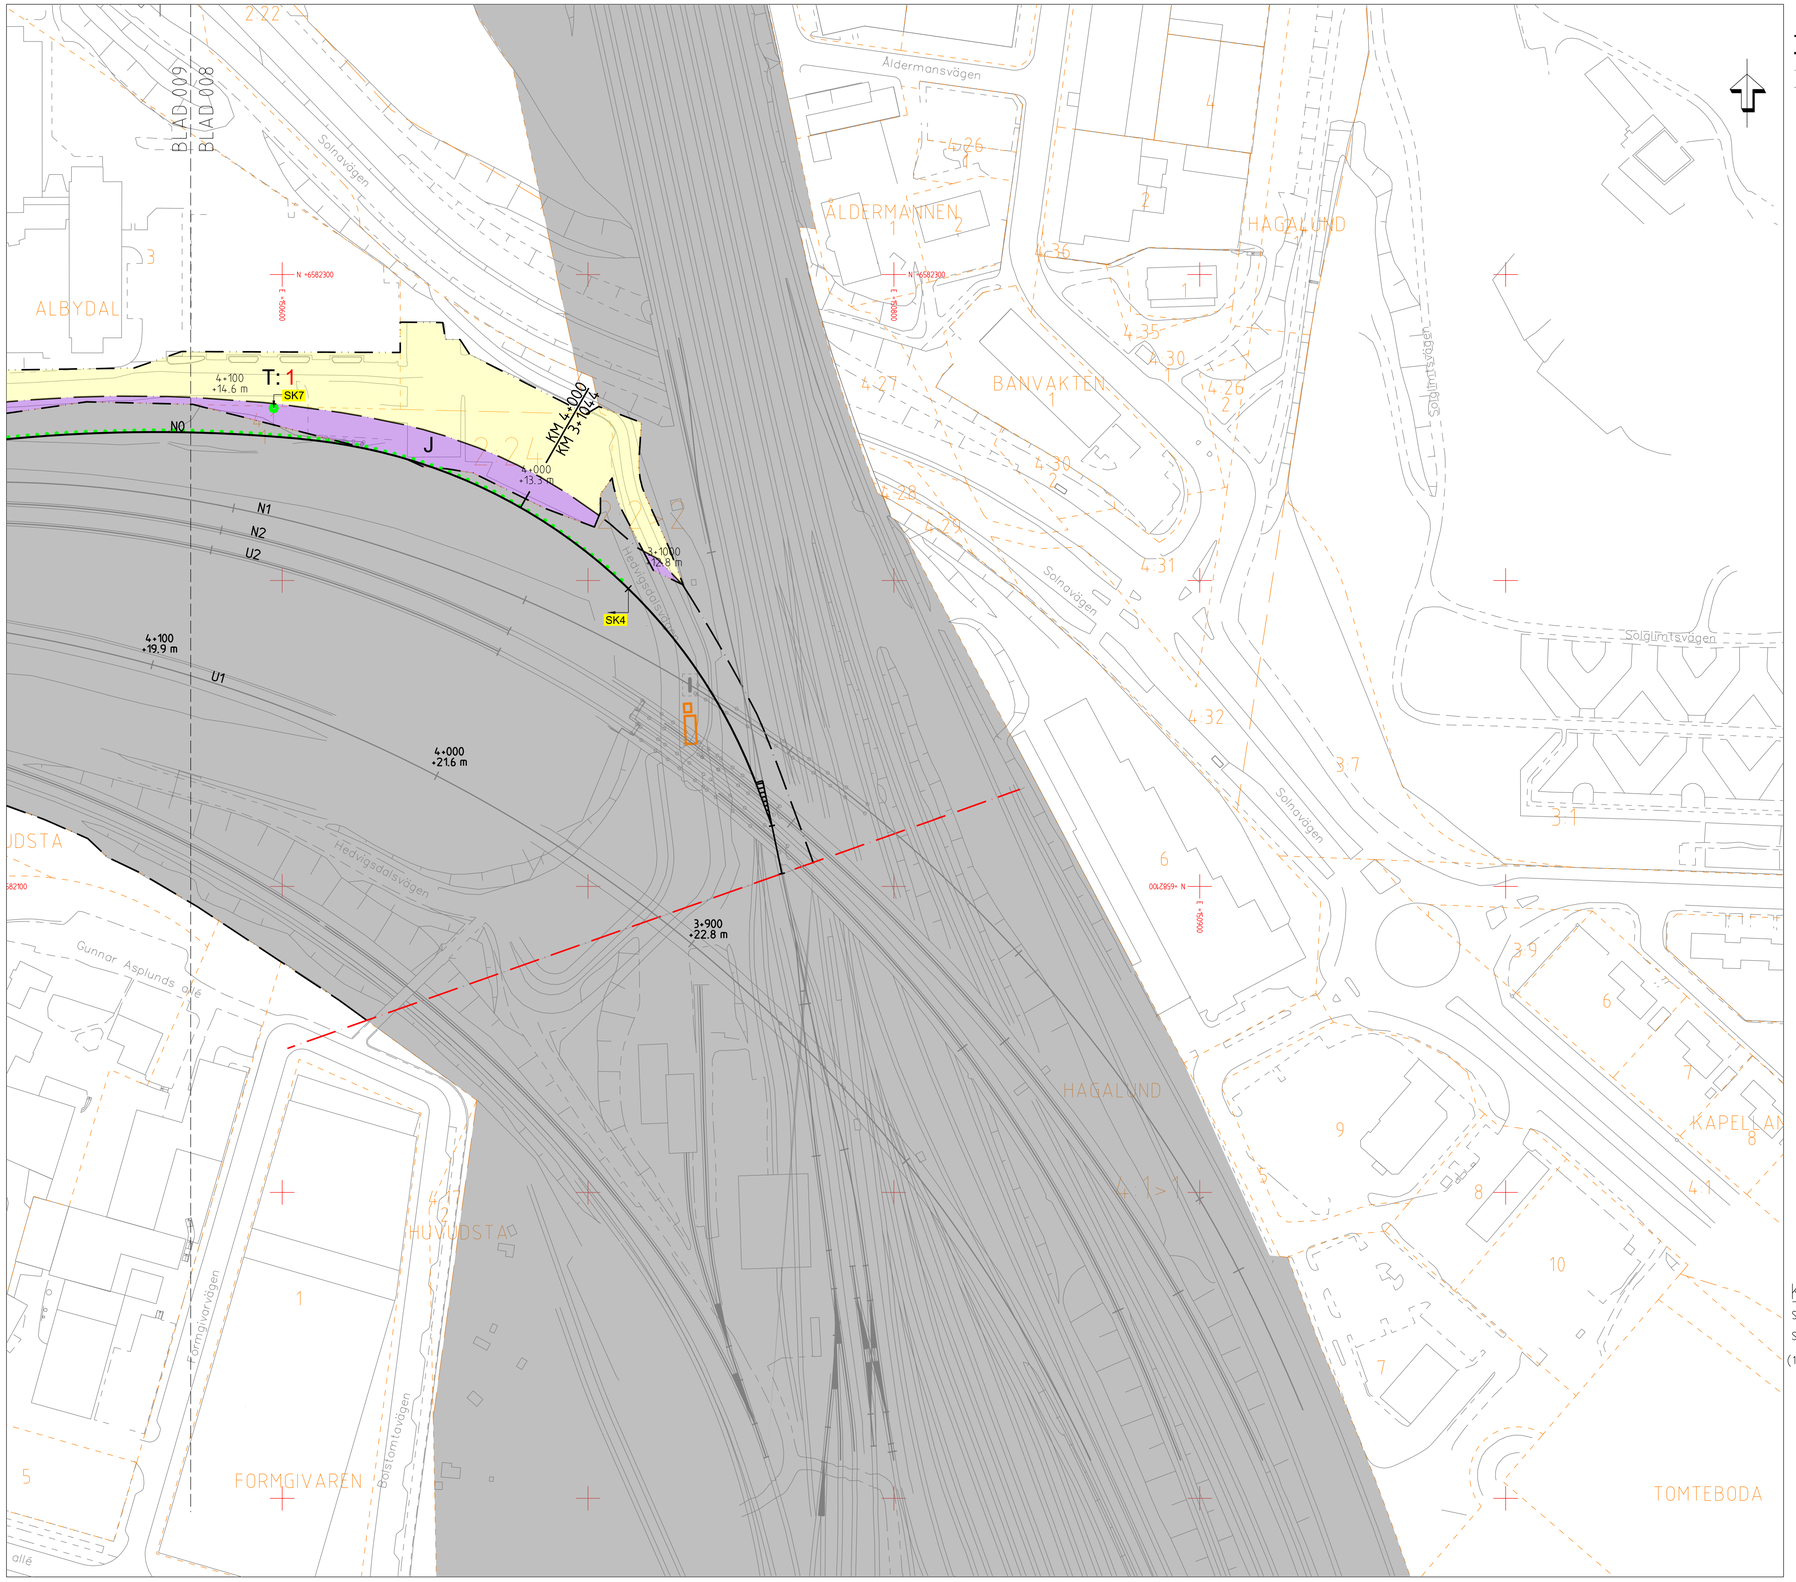

Denna ritning är Trafikverkets egendom. Allt obehörigt begagnande av ritningen beivras enligt lag.
TRAFIKVERKET

TECKENFÖRKLARING

NY ANLÄGGNING (FASTSTÄLLS)

4+300 +16,5 m — NYTT ELLER JUSTERAT JÄRNVÄGSPÅR, SPÅRMITT MED LÄNGDMÄTNING OCH HÖJDSÄTTNING

NY SPÅRVÄXEL

BEFINTLIGT SPÅR

BEFINTLIG SPÅRVÄXEL

MARKANSPRÅK (FASTSTÄLLS)

GRÄNS FÖR JÄRNVÄGSPLAN

GRÄNS FÖR JÄRNVÄGSMARK

AVGRÄNSNING MELLAN OLIKA TYPER AV MARKANSPRÅK

J	NY JÄRNVÄGSMARK MED ÄGANDERÄTT
Jt	NY JÄRNVÄGSMARK MED ÄGANDERÄTT 3D
Js1	NY JÄRNVÄGSMARK MED SERVITUTSRÄTT FÖR UNDERHÅLL AV ANLÄGGNINGEN
Js2	NY JÄRNVÄGSMARK MED SERVITUTSRÄTT FÖR SERVICEVÄG
Js3	NY JÄRNVÄGSMARK MED SERVITUTSRÄTT FÖR ÅTKOMST UNDER MARK
Js4	NY JÄRNVÄGSMARK MED SERVITUTSRÄTT FÖR UPPSAMLINGSPLATS
Jts1	NY JÄRNVÄGSMARK MED SERVITUTSRÄTT FÖR SKYDDSZON RUNT TUNNEL SAMT UNDERHÅLL AV SKYDDSANORDNINGAR
T:XX	TILLFÄLLIG NYTTJANDERÄTT. RÖD SIFFRA ANGER OMRÅDESNUMMER FÖR OMRÅDE INNEHÅLLANDE EN ELLER FLERA TILLFÄLLIGA NYTTJANDERÄTTER. FÖR BESKRIVNING, SE BILAGA TILL PLANKARTA.
	TILLFÄLLIG NYTTJANDERÄTT PÅ ANNANS SERVITUTSRÄTT INOM TRAFIKVERKETS FASTIGHET
T:XX	NY JÄRNVÄGSMARK MED ÄGANDERÄTT 3D SAMT TILLFÄLLIG NYTTJANDERÄTT. RÖD SIFFRA ANGER OMRÅDESNUMMER FÖR OMRÅDE INNEHÅLLANDE EN ELLER FLERA TILLFÄLLIGA NYTTJANDERÄTTER. FÖR BESKRIVNING, SE BILAGA TILL PLANKARTA
T:XX	NY JÄRNVÄGSMARK MED SERVITUTSRÄTT SAMT TILLFÄLLIG NYTTJANDERÄTT. RÖD SIFFRA ANGER OMRÅDESNUMMER FÖR OMRÅDE INNEHÅLLANDE EN ELLER FLERA TILLFÄLLIGA NYTTJANDERÄTTER. FÖR BESKRIVNING, SE BILAGA TILL PLANKARTA

SKYDDSÅTGÄRDER (FASTSTÄLLS)

MARKERING ELLER AVGRÄNSNING AV SKYDDSÅTGÄRDER

SK1	BULLERSKYDDSSKÄRM, CA 4 M ÖVER MARK (ANGES SOM +HÖJD I PLANKARTAN)
SK2	ERBJUDANDE OM BULLERSKYDD FASADÅTGÄRDER, FÖR MER DETALJERAD INFORMATION, SE FÖRTECKNING BULLERBERÖRDA BYGGNADER SOM ERBJUDS ÅTGÄRDER (9922-01-060_002)
SK3	ERBJUDANDE OM BULLERSKYDD LOKAL UTEPLATSÅTGÄRD. FÖR MER DETALJERAD INFORMATION, SE FÖRTECKNING BULLERBERÖRDA BYGGNADER SOM ERBJUDS ÅTGÄRDER (9922-01-060_002)
SK4	SKYDDSRÄL
SK5	PÅKÖRNINGSSKYDD/SKYDDSMUR
SK6	STOMLJUDSDÄMPANDE ÅTGÄRDER, SE PROFIL OCH TVÄRSEKTIONER
SK7	SKYDDSÅTGÄRDER FÖR ANSLUTNING TILL VA-SYSTEM

VERKSAMHETER/ÅTGÄRDER SOM UNDANTAS FRÅN FÖRBUD ENLIGT MILJÖBALKEN

FÖRBUDEN SOM AVSER VERKSAMHET ELLER ÅTGÄRD INOM GENERELLT BIOTOPSKYDDOMRÅDE (7:11 12 ST.MB) GÄLLER INTE BYGGANDE AV JÄRNVÄG. BESKRIVNING AV PÅVERKAN PÅ BIOTOPSKYDDSOBJEKT REDOVISAS I JÄRNVÄGSPLANENS PLANBESKRIVNING

OMRÅDE MED UNDANTAG FRÅN GENERELLA BIOTOPSKYDD

SKYLDIGHETEN ATT GÖRA ANMÄLAN FÖR SAMRÅD ENLIGT 12:6 MB GÄLLER INTE FÖR DE VERKSAMHETER OCH ÅTGÄRDER SOM BEHÖVS FÖR ATT BYGGA JÄRNVÄGEN OCH SOM FASTSTÄLLS OCH INGÅR I NY JÄRNVÄGSMARK ELLER OMRÅDE FÖR TILLFÄLLIG NYTTJANDERÄTT.

ÖVRIGA BETECKNINGAR PÅ PLANKARTAN (FASTSTÄLLS EJ)

FASTIGHETSKARTAN ÄR FRÅN FEBRUARI 2020

ALBYGÅRD 2 — FASTIGHETSNAMN

ALBYGÅRD — KVARTERS- /TRAKTNAMN

TRAFIKVERKETS BEFINTLIGA FASTIGHET

KVARTERS-/TRAKTGRÄNS TILLIKA FASTIGHETSGRÄNS

FASTIGHETSGRÄNS

KOMMUNGRÄNS

BOSTADSBYGGNAD

ÖVRIG BYGGNAD

SLÄNT

BEFINTLIG BULLERSKYDDSSKÄRM

NY STATIONSBYGGNAD

NYTT TEKNIKHUS

PLANKORSNING STÄNGS

KOORDINATSYSTEM

SYSTEM I PLAN SWEREF 99 18 00

SYSTEM I HÖJD RH 00

(10,00 m. i RH 00 = 10,52 m. i RH 2000)

-017 -016 -015 -014 -013 -012 -011 -010 -009 -008

0 20 40 60 80 100

Horisontal skala 1 : 1000

TYP AV PLAN	JÄRNVÄGSPLAN				
LEVERANTÖR: WSP	AVDELNING: 5648	LEVERANS/ÄNDRINGS-PM:	TEKNIKOMRÅDE:		
	UPPDRAGSNUMMER: 10207385	KONSTRUKTIONSNUMMER:	GRANSKNINGSSTATUS / SYFTE: GRANSKNINGSHANDLING		
TRAFIKVERKET	MÄLARBANAN (STOCKHOLM CI - SUNDBYBERG HUVUDSTA - DUVBO) PLANKARTA FÖR UTBYGGD JÄRNVÄGSANLÄGGNING PERMANENTA OCH TILLFÄLLIGA MARKANSPRÅK		HANDLINGSTYP: JÄRNVÄGSPLAN; ANLÄGGNINGSTYP:		
SKAPAD AV: WSP/P MEHRA			KILOMETER+METER: 3 +900 -4 +100	BANDEL: 404	
GRANSKAD AV: WSP/H SANDBORG			RITNINGSNUMMER PROJEKT: 9922-00-110_001		
GODKÄND AV: AC MALMBERG	DATUM: 2020-03-09	SKALA: 1:1000	FORMAT: A1	RITNINGSNUMMER FÖRVALTNING:	BLAD: 008	NÄSTA BLAD: 009	ÄNDR:

ida_itemname plottime ida_username