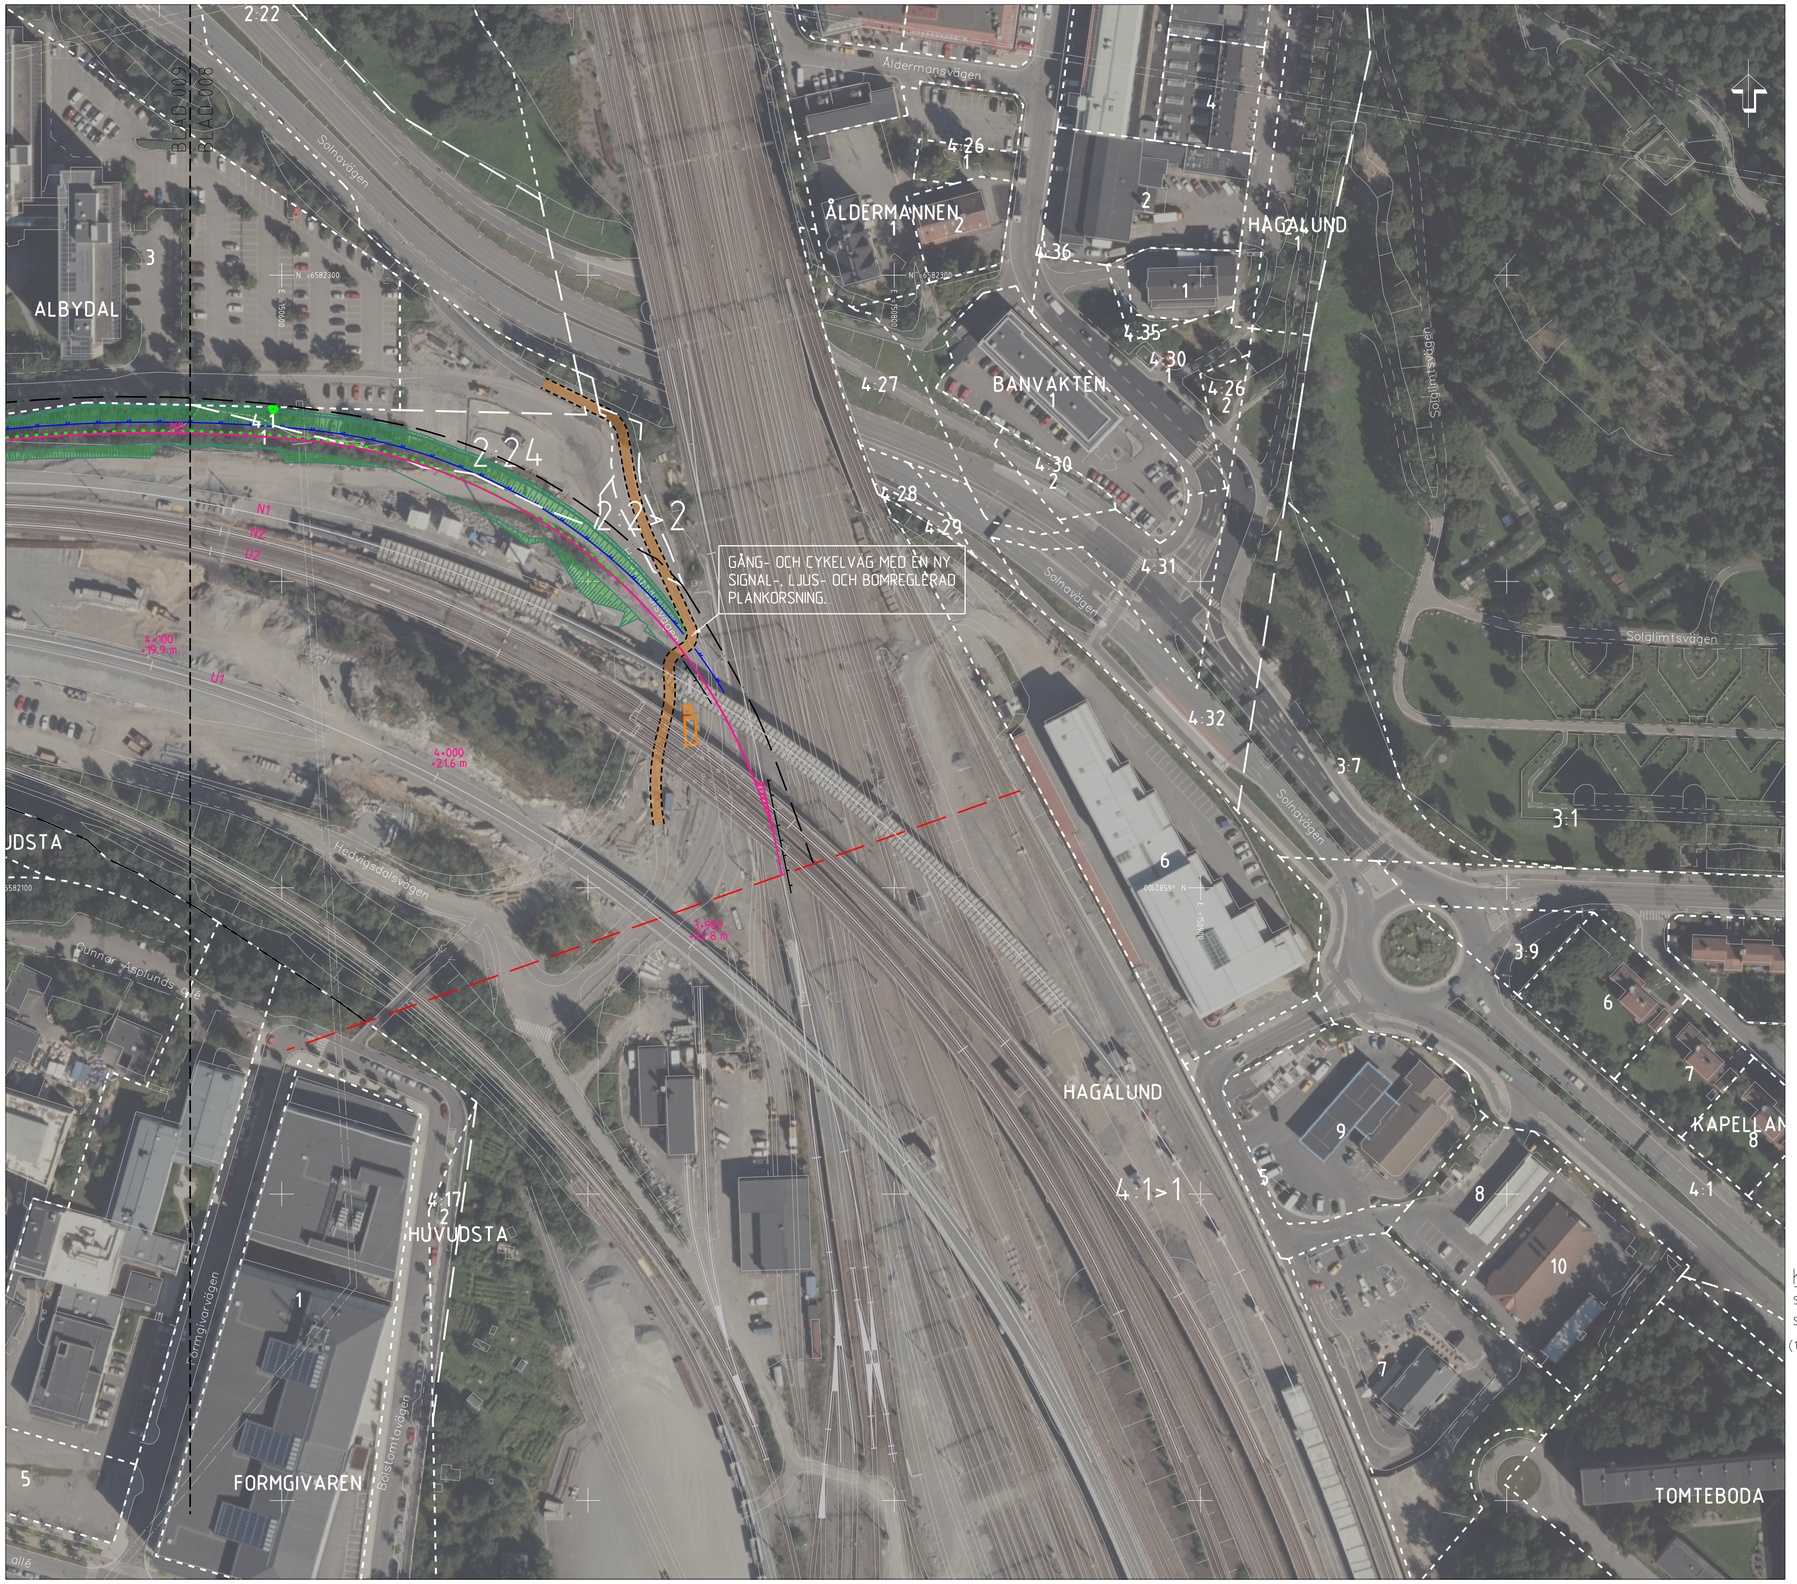

Horisontal skala 1 : 1000

FASTIGHETSFÖRTECKNINGAR

ALBYGÅRD 2	FASTIGHETSNAMN
ALBYGÅRD	KVARTERS- /TRAKTNAMN

TECKENFÖRKLARING

- GRÄNS FÖR JÄRNVÄGSPLAN
- GRÄNS FÖR JÄRNVÄGSMARK
- TUNNEL
- TRÄG KANTAT MED STÄNGSEL
- 4+300 +16,5 m — NYTT ELLER JUSTERAT JÄRNVÄGSPÅR, SPÅRMITT MED LÄNGSMÄTNING OCH HÖJDSÄTTNING
- NY SPÅRVÄXEL
- BEFINTLIGT SPÅR
- BEFINTLIG SPÅRVÄXEL
- KVARTERS-/TRAKTGRÄNS TILLIKA FASTIGHETSGRÄNS
- FASTIGHETSGRÄNS
- KOMMUNGRÄNS
- MARKERING ELLER AVGRÄNSNING AV SKYDDSÅTGÄRDER
- SLÄNT
- BERGSLÄNT
- VÄG FÖR TVÅRBANAN
- VÄG/ GÅNG- OCH CYKELVÄG
- STÄNGSEL
- STÖDMUR
- UPPSTÄLLNINGSPLATS FÖR RÄDDNINGSTJÄNST
- ALLÉ
- STATIONSBYGGNAD
- PLATTFORM
- PLANKORSNING STÄNGS
- BYGGNAD RIVS
- PASSAGE RIVS
- TEKNIKHUS
- SKYDDSÅTGÄRDER FÖR ANSLUTNING TILL VA- SYSTEM

KOORDINATSYSTEM

SYSTEM I PLAN SWEREF 99 18 00

SYSTEM I HÖJD RH 00

(10,00 m. i RH 00 = 10,52 m. i RH 2000)

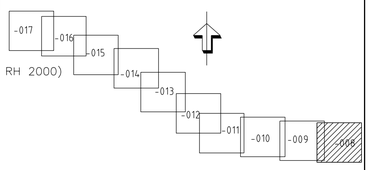

TYP AV PLAN: JÄRNVÄGSPLAN				
LEVERANTÖR: wsp	AVDELNING: 5648	LEVERANS/ÄNDRINGS-PM		TEKNIKOMRÅDE
	UPPDRAGSNUMMER: 10207385	KONSTRUKTIONSNUMMER		GRANSKNINGSSTATUS / SYFTE: GRANSKNINGSHANDLING
TRAFIKVERKET	MÄLARBANAN (STOCKHOLM C) - SUNDBYBERG HUVUDSTA - DUVBO ILLUSTRATIONSKARTA FÖR UTBYGGD JÄRNVÄGSANLÄGGNING			HANDLINGSTYP: JÄRNVÄGSPLAN; ANLÄGGNINGSTYP
SKAPAD AV: WSP/P MEHRA				KILOMETER+METER: 3 +900 -4 +100; BANDEL: 404
GRANSKAD AV: WSP/H SANDBORG				RITNINGSNUMMER PROJEKT: 9922-00-111_001
GODKÄND AV: AC MALMBERG	DATUM: 2020-03-09	SKALA: 1:1000	FORMAT: A1	RITNINGSNUMMER FÖRVALTNING: BLAD: 008; NÄSTA BLAD: 009; ÄNDR.

ido_itemname plottime ido_username

Denna ritning är Trafikverkets egendom. Allt obehörigt begagnande av ritningen beivras enligt lag.
TRAFIKVERKET
© LANTMÄTERET, GEODATASAMVERKAN

9922-00-111 008.dgn