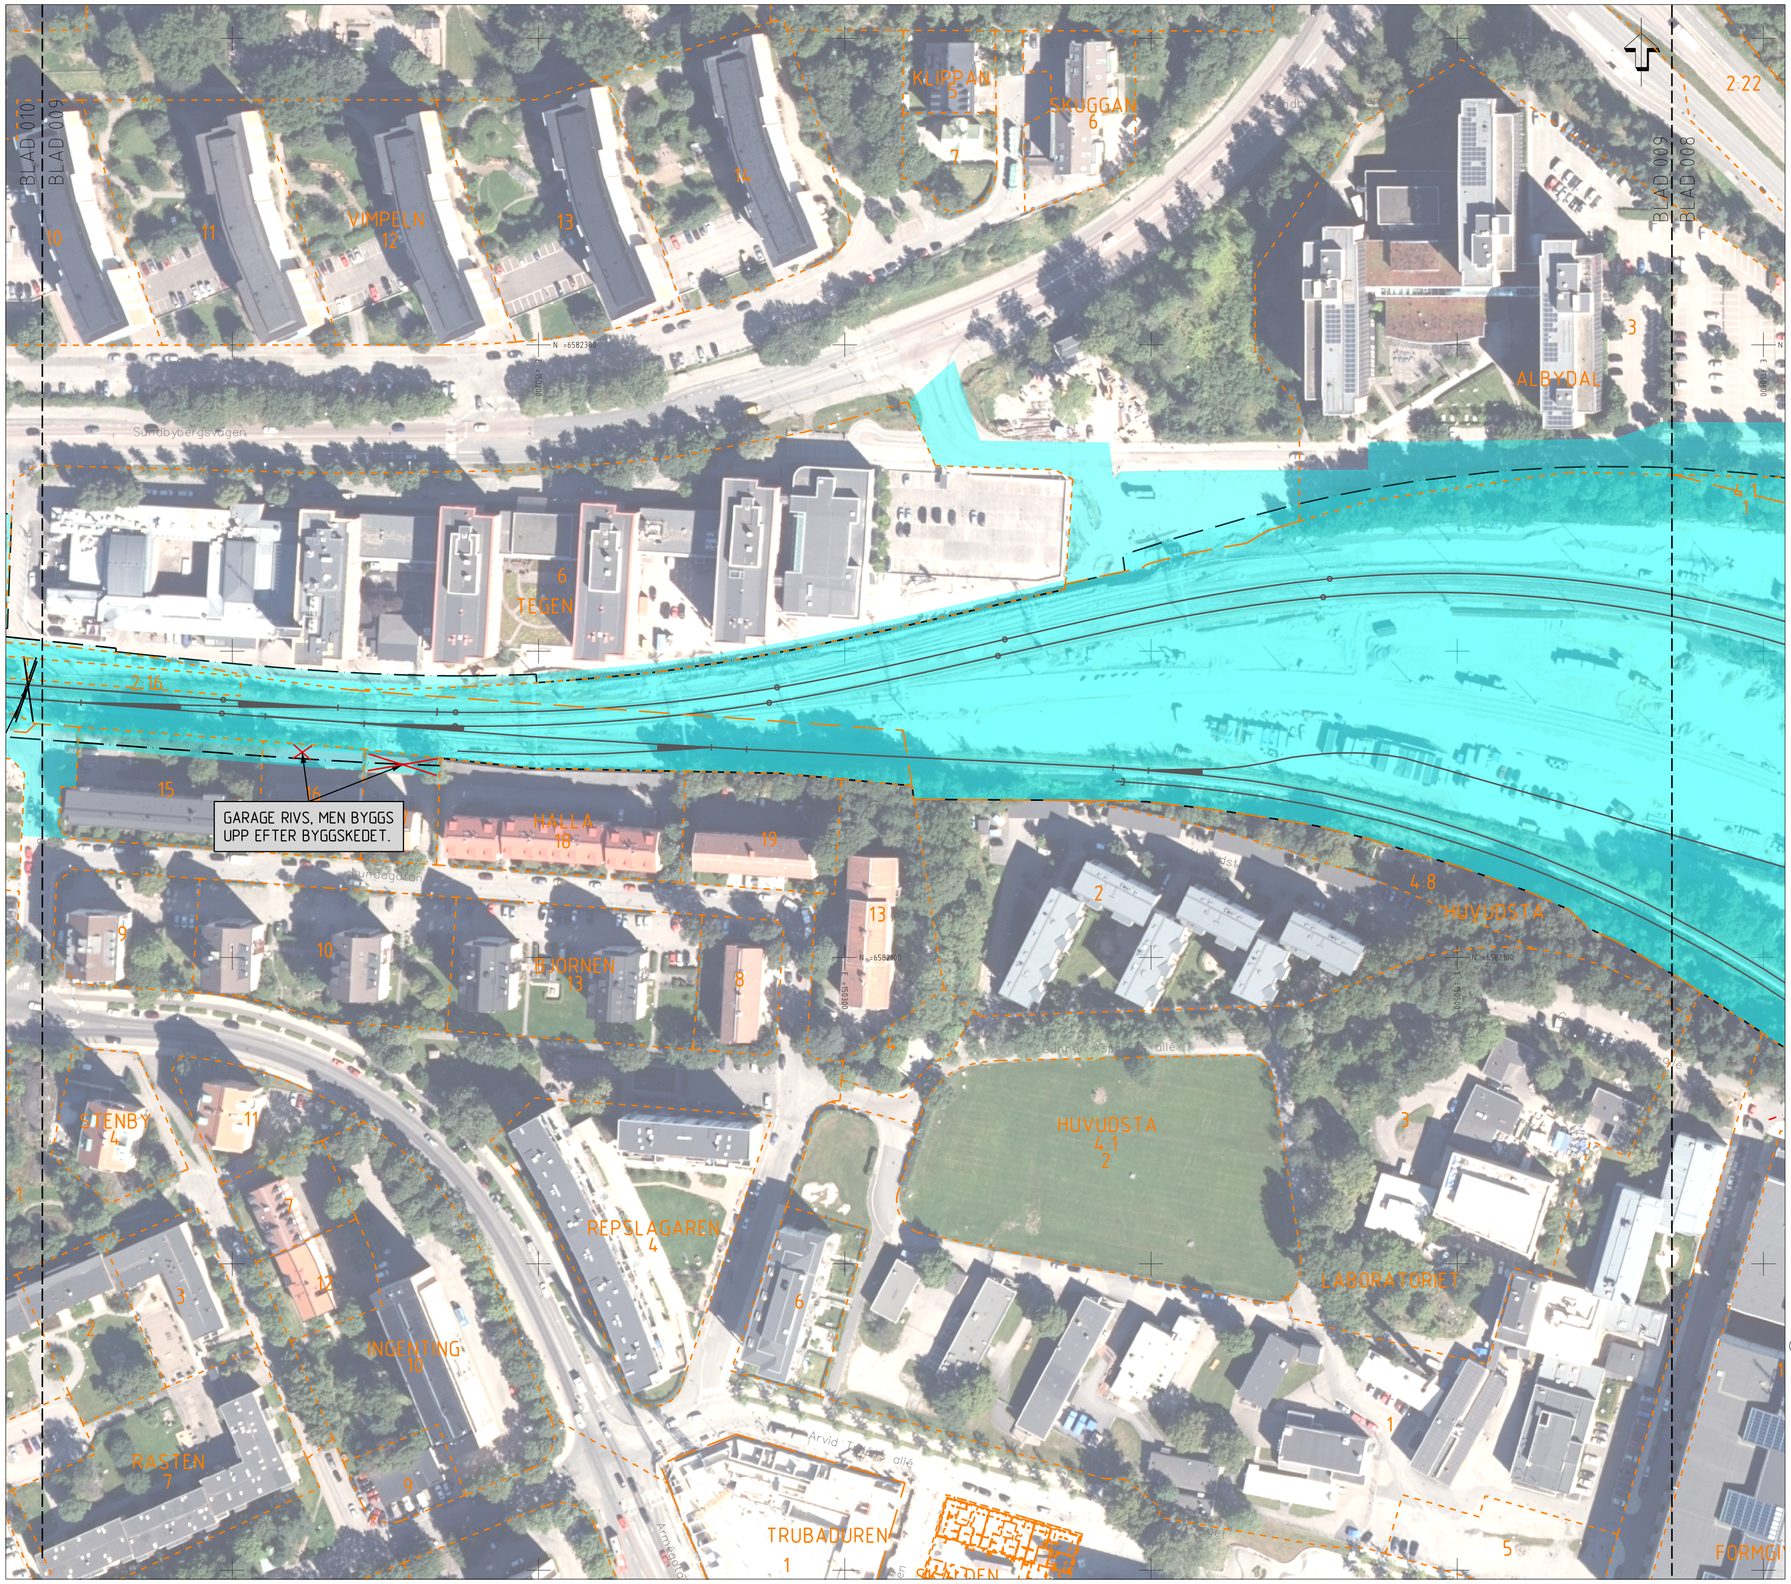

0 20 40 60 80 100
Horisontal skala 1 : 1000

FASTIGHETSFÖRTECKNINGAR

ALBYGÅRD 2 FASTIGHETSNAMN
ALBYGÅRD KVARTERS– /TRAKTNAMN

TECKENFÖRKLARING

- GRÄNS FÖR JÄRNVÄGSPLAN
- GRÄNS FÖR JÄRNVÄGSMARK
- AVGRÄNSNING TILLFÄLLIG JÄRNVÄGSANLÄGGNING
- OMRÅDEN SOM PÅVERKAS AV BYGGVERKSAMHET
- TILLFÄLLIG PLATTFORM
- TILLFÄLLIG UPPSTÄLLNINGSPLATS FÖR RÄDDNINGSTJÄNST
- TILLFÄLLIGT JÄRNVÄGSPÅR
- TILLFÄLLIG SPÅRVÄXEL
- BEFINTLIGT JÄRNVÄGSPÅR
- KVARTERS–/TRAKTGRÄNS TILLIKA FASTIGHETSGRÄNS
- FASTIGHETSGRÄNS
- KOMMUNGRÄNS
- MARKERING ELLER AVGRÄNSNING AV TILLFÄLLIGA SKYDDSÅTGÄRDER
- PLANKORSNING STÄNGS
- BYGGNAD RIVS
- PASSAGE RIVS
- TILLFÄLLIG NYTTJANDERÄTT PÅ ANNANS SERVITUTSRÄTT INOM TRAFIKVERKTS FASTIGHET

STÄNGSEL KOMMER ATT SÄTTAS UT LÄNGST MED JÄRNVÄGSANLÄGGNINGEN

KOORDINATSYSTEM

SYSTEM I PLAN SWEREF 99 18 00
SYSTEM I HÖJD RH 00
(10,00 m. i RH 00 = 10,52 m. i RH 2000)

-017 -016 -015 -014 -013 -012 -011 -010 -009 -008

Denna ritning är Trafikverkets egendom. Allt obehörigt begagnande av ritningen beivras enligt lag.
TRAFIKVERKET

© LANTMÄTERIET, GEODATASAMVERKAN

TYP AV PLAN: JÄRNVÄGSPLAN

LEVERANTÖR: wsp	AVDELNING: 5648	LEVERANS/ÄNDRINGS-PM:	TEKNIKOMRÅDE:
	UPPDRAGSNUMMER: 10207385	KONSTRUKTIONSNUMMER:	GRANSKNINGSSTATUS / SYFTE: GRANSKNINGSHANDLING
TRAFIKVERKET	MÄLARBANAN (STOCKHOLM CI - SUNDBYBERG HUVUDSTA - DUVBO ILLUSTRATIONSKARTA FÖR TILLFÄLLG ANLÄGGNING OCH BYGGVERKSAMHET		HANDLINGSTYP: JÄRNVÄGSPLAN; ANLÄGGNINGSTYP:
SKAPAD AV: WSP/P MEHRA			KILOMETER•METER: 4 +100 –4 +600; BANDEL: 404
GRANSKAD AV: WSP/H SANDBORG			RITNINGSNUMMER PROJEKT: 9922-00-112_002
GODKÄND AV: AC MALMBERG; DATUM: 2020-03-09	SKALA: 1:1000	FORMAT: A1; RITNINGSNUMMER FÖRVALTNING:	BLAD: 009; NÄSTA BLAD: 010; ÄNDR:

ido_itemname plottime ido_username

9922-00-112 009.dgn