


Den här planen är Trafikverkets egendom. Allt återhållningsskydd är tillgängligt enligt lag. TRAFIKVERKET

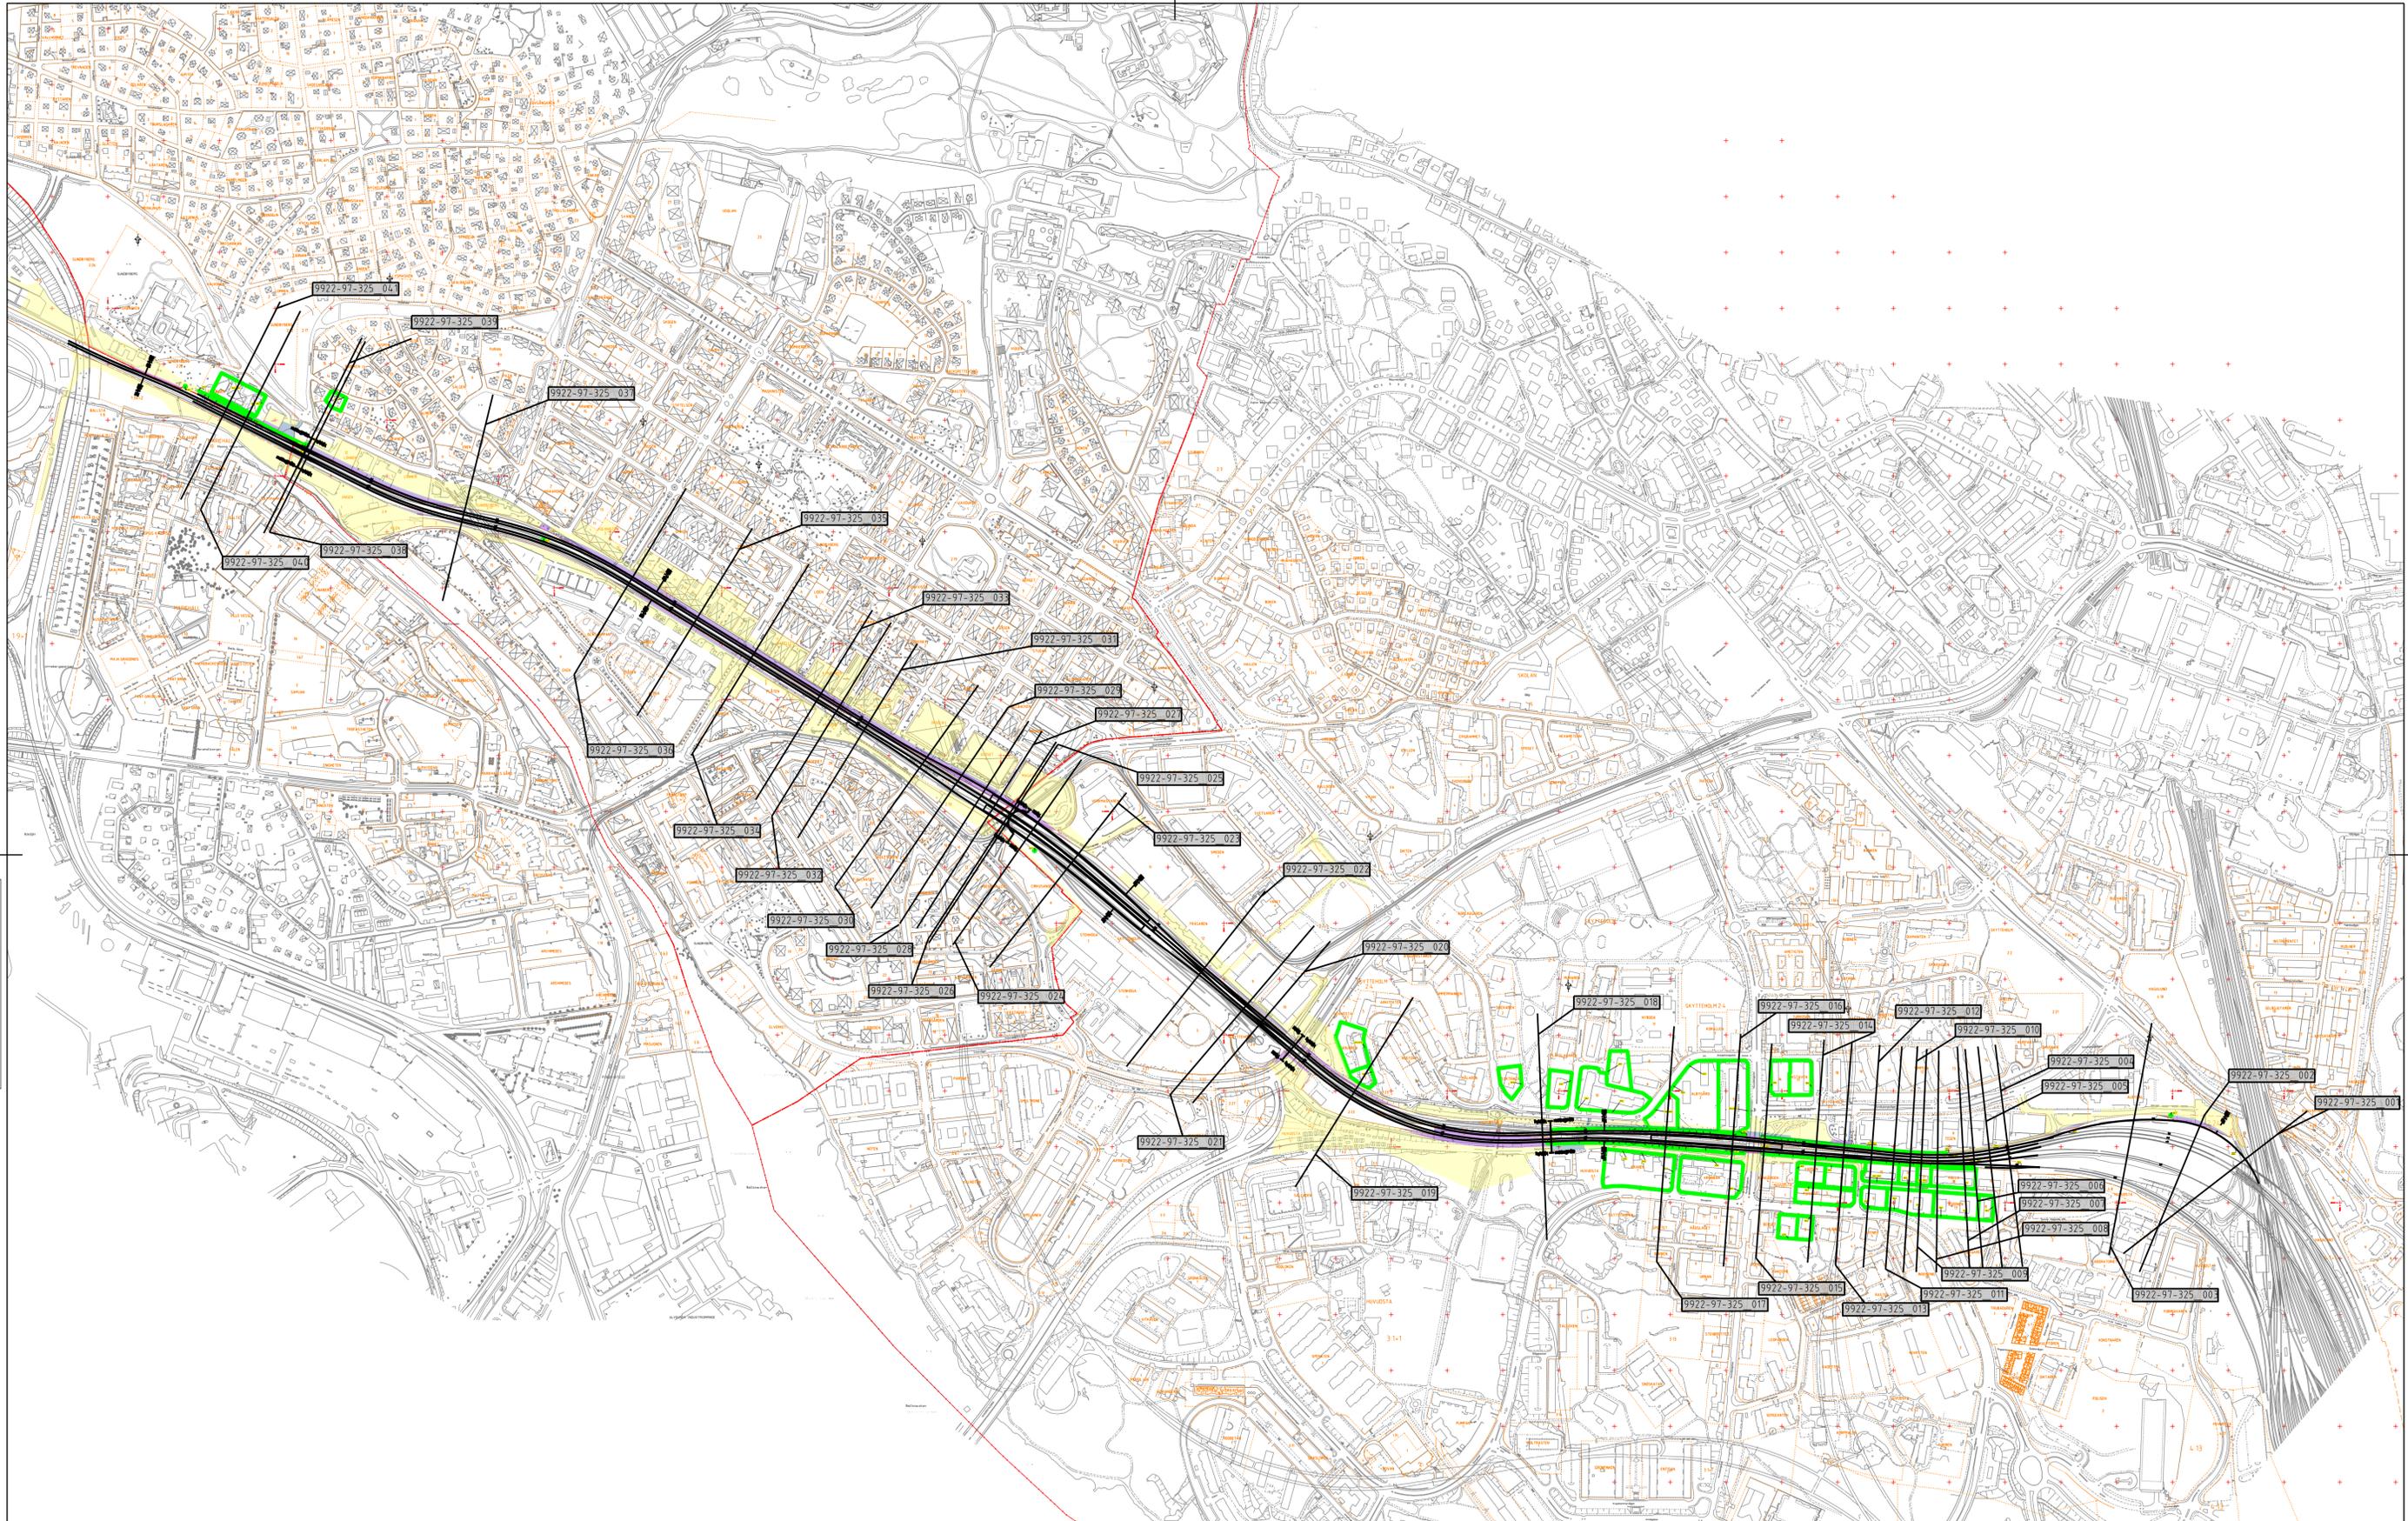

TYP AV PLAN		JÄRNVÄGSPLAN	
LEVERANTÖR	AVDELNING	LEVERANS-/ÄNDRINGS-FM	TEKNIKGRAD
	564.8		
	UPPRÄGNSNUMMER	KONSTRUKTIONSNUMMER	GRÄNSKNINGSSTATUS / SYFTE
	10207385		GRÄNSKNINGSHANDLING
SKAPAD AV	MÅLARBANAN		HANDLINGSTYP
WSP / K AXELSSON	(STOCKHOLM C) - SUNDBYBERG		JÄRNVÄGSPLAN
GRANSKAD AV	HUVUDSTA - DUVBO		ANLÄGGNINGSTYP
WSP / P FORS	ÖVERSIKT ÖVER TVÄRSEKTIONERNAS PLACERING		
GRANSKAD AV	SKALA	FÖRHÅLL	ALOKETER-METER
AC MALMBERG	2021-02-01	A1	3 * 900 - 8 * 100
			BANDEL
			4.04
			RITINGSNUMMER PROJEKT
			9922-97-325_000
			BLAD
			NÄSTA BLAD
			ANDR.