



# SPÅR U1

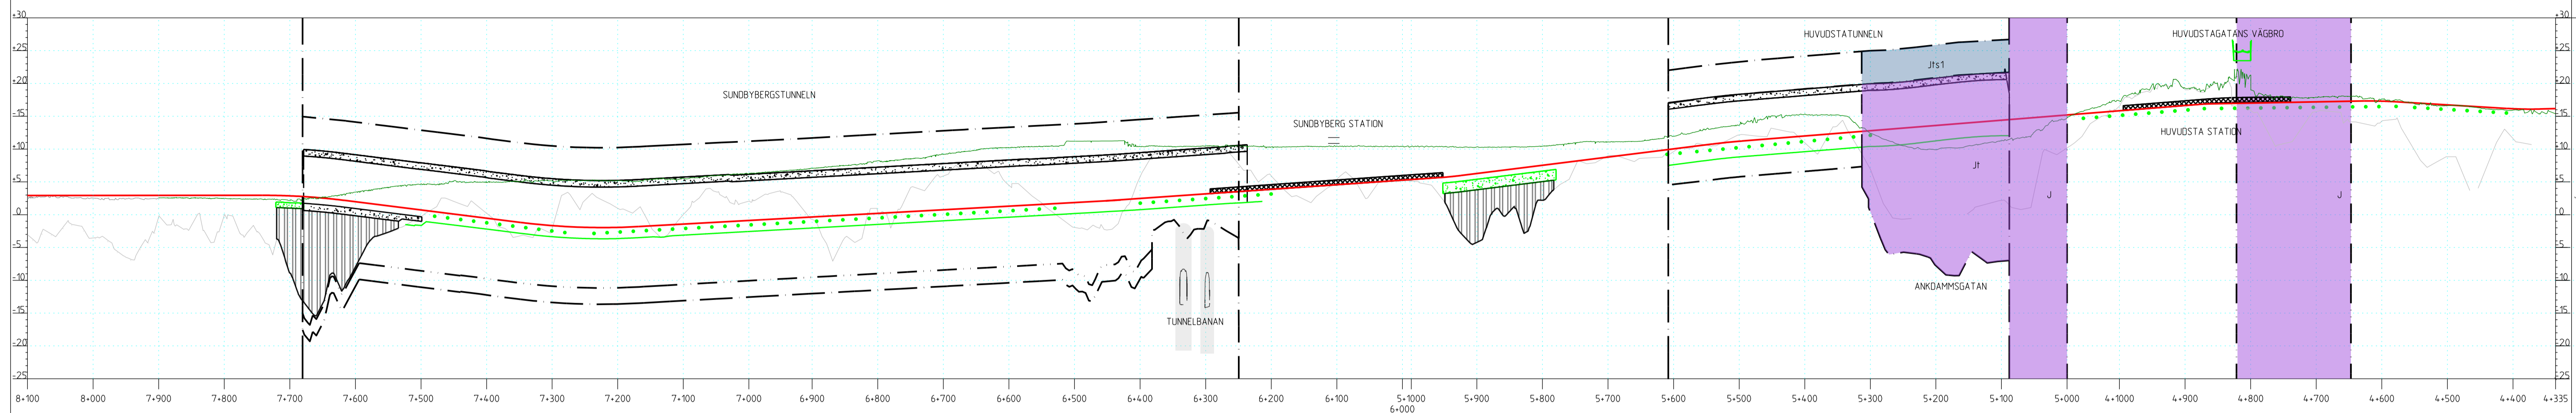


# SPÅR N1

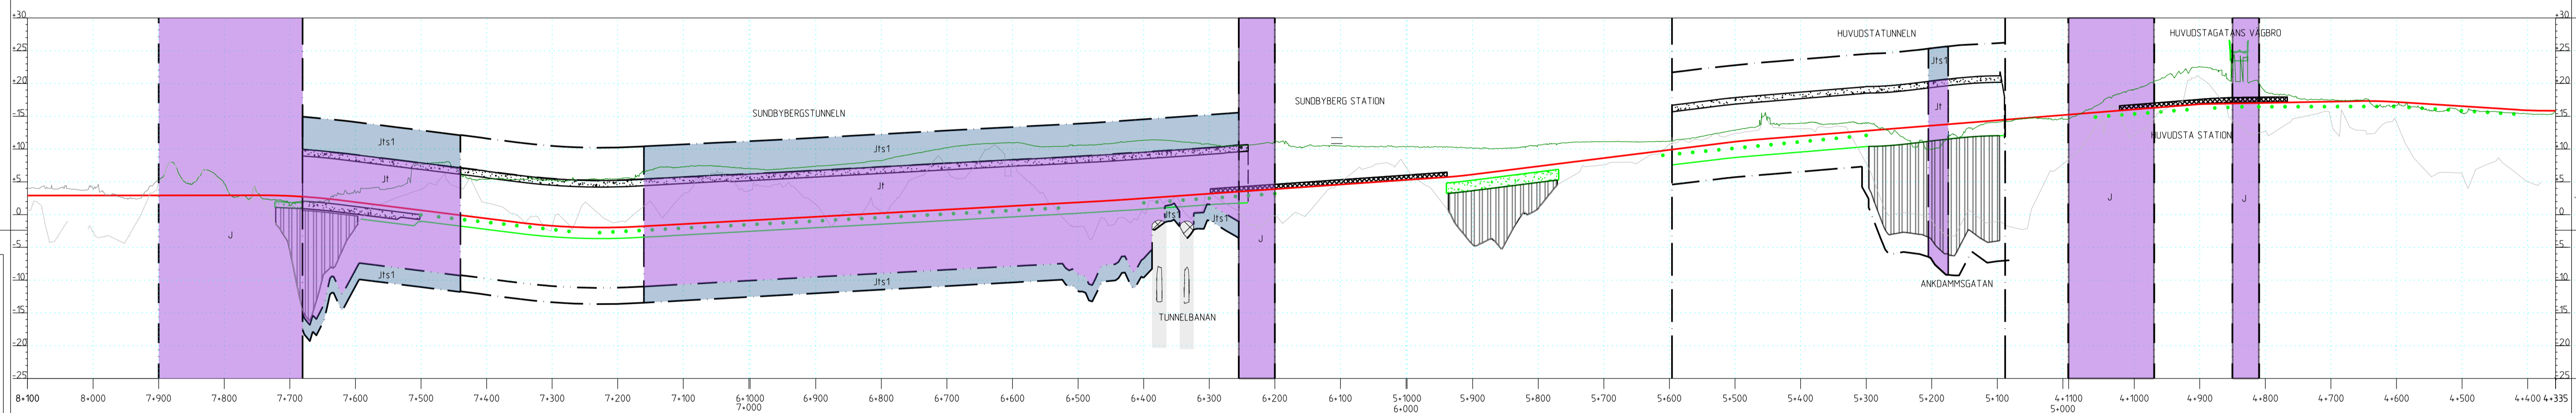

Denna ritning är Trafikverkets egendom. Allt obehörigt  
 begagnande av ritningen beivras enligt lag.  
 TRAFIKVERKET

ANSLUTNINGSSPÅR TOMTEBODA

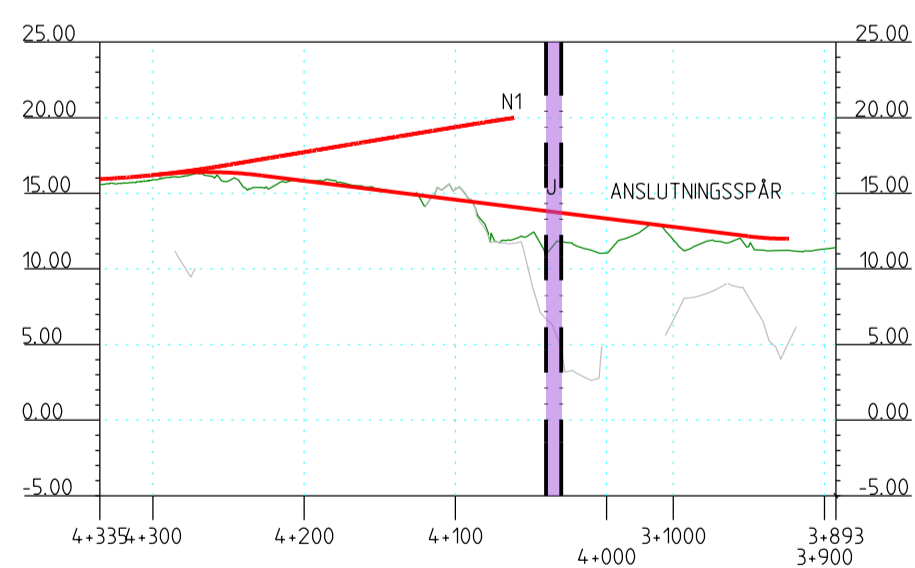

## TECKENFÖRKLARING

- MARKANSPRÅK**
- GRÄNS FÖR JÄRNVÄGSMARK
  - - - - AVGRÄNSNING MELLAN OLIKA TYPER AV MARKANSPRÅK
  - J NY JÄRNVÄGSMARK MED ÄGANDERÄTT
  - Jt NY JÄRNVÄGSMARK MED ÄGANDERÄTT 3D
  - Jts1 NY JÄRNVÄGSMARK MED SERVITUTSRÄTT FÖR SKYDDSZON RUNT TUNNEL INKLUSIVE RÄTT TILL ANLÄGGANDE, BEHÅLLANDE OCH UNDERHÅLL AV TUNNEL MED TILLHÖRANDE ANDRÖNINGAR
  - SKYDDSZON TUNNELBANA
- SKYDDÅTGÄRDER**
- SK6 STOMLJUSDÄMPANDE ÅTGÄRDER
- ÖVRIGA BETECKNINGAR**
- BEFINTLIG MARKNIVÅ
  - BENTLIG BERGNIVÅ
  - PROFILLINJE SPÅR
  - PLATTFORM
  - BETONGTUNNEL
  - TERRASSBOTTEN
  - PÅLDÄCK
  - PÅLAR

ANDR.	ÄNDRINGEN AVSER	SIK.	ANDR. DATUM
LEVERANTÖR	AVDELNING 564 B	LEVERANS/ÄNDRING-PM	TEKNISKA PLAN
	UPPDRAGSNUMMER 10207385	KONSTRUKTIONSNUMMER	GRANSKNINGSSTATUS / SYFTE GRANSKNINGSHANDLING
	MÅLARBANAN (STOCKHOLM O-SUNDBYBERG)		HANDLINGSTYP JÄRNVÄGSPLAN
SKAPAD AV K. AXELSSON	HUVUDSTA - ÖJUVBO		ANLÄGGNINGSTYP
GRANSKAD AV P. FÖRS	PROFIL FÖR UTBYGGD JÄRNVÄGSANLÄGGNING		HALVETÄRS-METER
BEHANDLAD AV	MED PERMANENT MARKANSPRÅK		3 +900 -8 +100
	SKALA		BLAD
A. C. MALMBERG	2021-02-01	L 1:5000; H 1:500	ANLÄGGNINGSTYP
		FIGUR	9922-97-210_000
		TRÄNINGSNUMMER FÖRVALTNING	RITNINGSNUMMER PROJEKT
			BLAD
			NÄSTA BLAD
			ANDR.