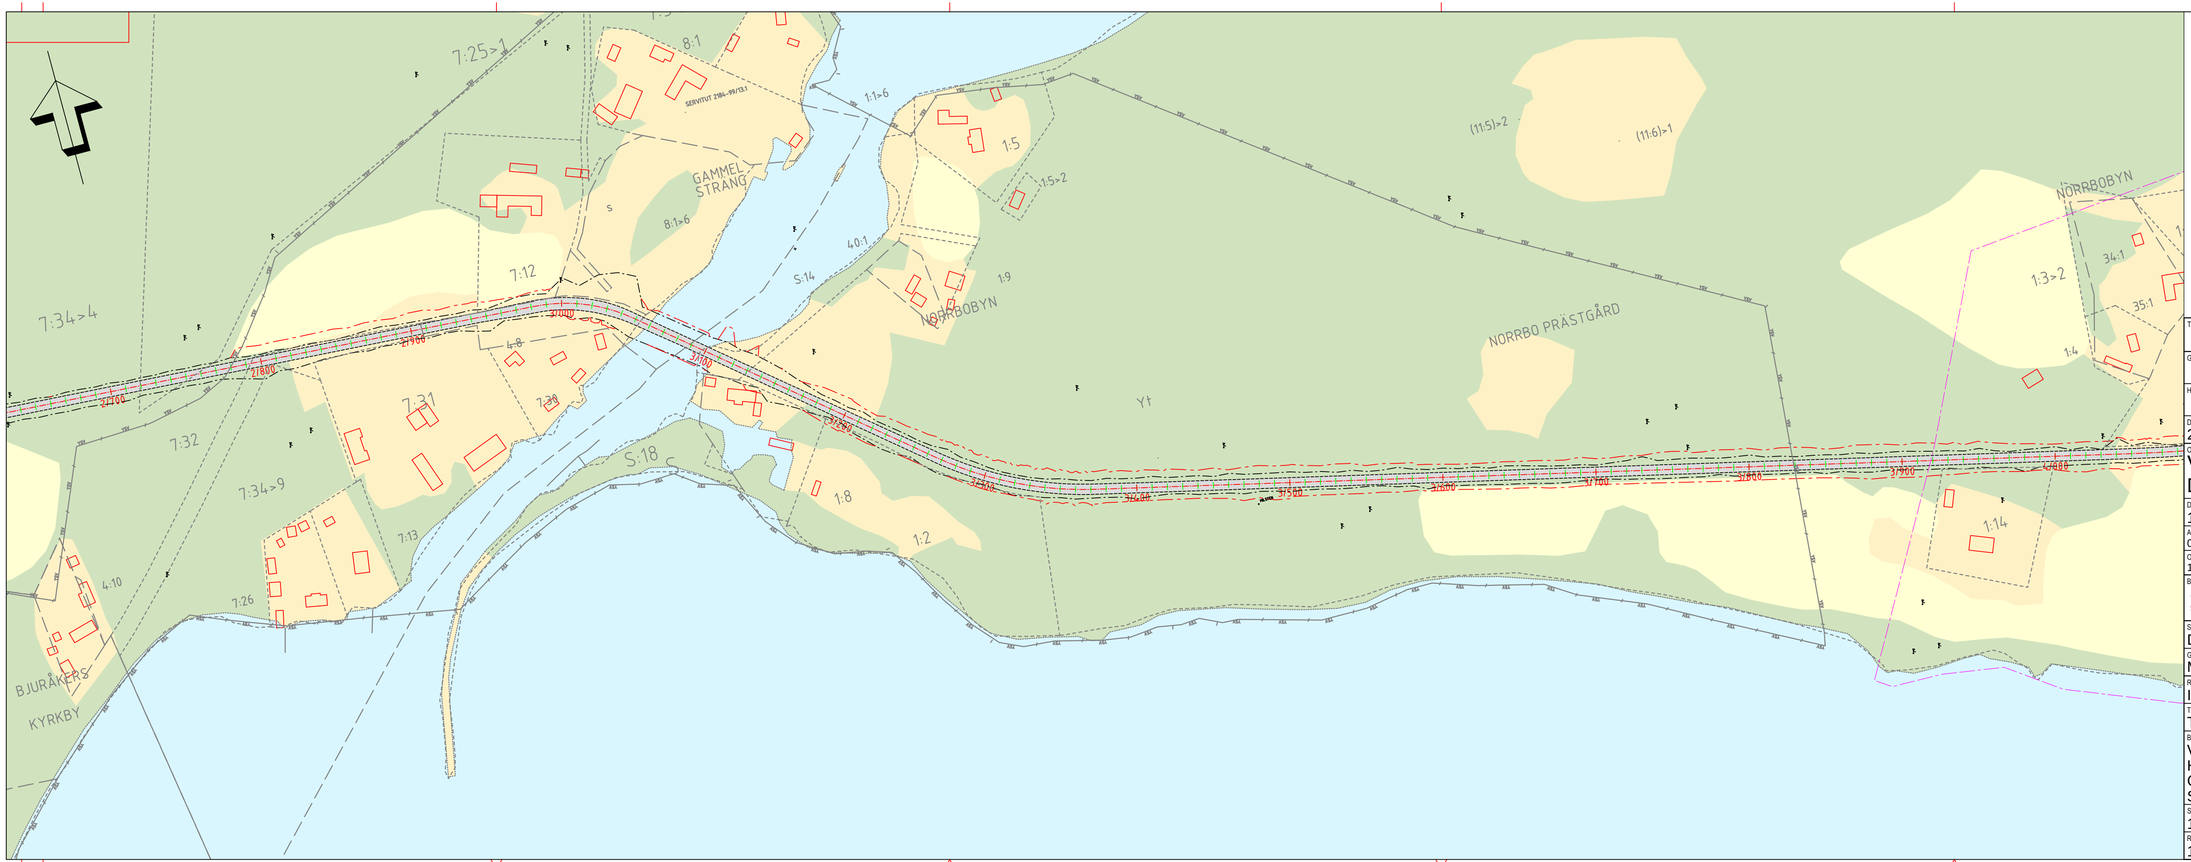

TECKENFÖRKLARING

- Befintligt vägområde
- Nytt vägområde
- Fastighetsgräns
- Traktgräns
- Detaljplanegräns
- Vägräcke
- Vattendrag
- Ytvattenskydd
- Ny vägbana
- 1:14 Fastighetsbeteckning
- SÖRÅNG Traktnamn
- Befintlig vägtrumma
- 0/200 Längdmätning
- Byggnad

Koordinatsystem SWEREF 99 16 30
Höjdsystem RH 2000

TYP AV PLAN
VÄGPLAN

GRANSKNINGSSTATUS / SYFTE

HANDLINGSTYP
SAMRÅDSHANDLING

DATUM	LEVERANS / ÄNDRINGS-PM
2018-04-16	

OBJEKT
VÄG 745
DELEN BJURÅKER-NÄSVIKEN

DELOMRÅDE / BANDEL
1

ANLÄGGNINGSDEL
01

OBJEKTNUMMER / KM	KONSTRUKTIONSNUMMER
146559	

BESTÄLLARE: TRAFIKVERKET

LEVERANTÖR: TYRÉNS, 871 31 HÄRNÖSAND, 010 452 20 00

SKAPAD AV	UPPDRAGSNUMMER
D MALANDER	277745
GODKÄND AV	AVDELNING
M WIKMAN	

RITNINGSTYP
ILLUSTRATIONSKARTA

TEKNIKOMRÅDE / INNEHÅLL
T VÄGUTFORMNING OCH TRAFIK

BESKRIVNING
VÄG 745 DELEN BJURÅKER-NÄSVIKEN
HUDIKSVALLS KOMMUN
GÄVLEBORGS LÄN
SEKTION 2/700-4/000

SKALA	FORMAT	FÖRVALTNINGSNUMMER
1:2000	A3FF	

RITNINGSNUMMER	BLAD	NÄSTA BLAD	BET
1 01 T 05 03	3	4	