


| | | | |
|------------------------------------|-------------------------|----------------------------|----------------|
| TYP AV PLAN | | VÄGPLAN | |
| GRANSKNINGSSTATUS / SYFTE | | FÖR GRANSKNING | |
| HANDLINGSTYP | | GRANSKNINGSHANDLING | |
| DATUM | 2016-01-25 | LEVERANS / ÄNDRINGS-PM | |
| OBJEKT | | | |
| TRAFIKPLATS HORTLAX | | | |
| DELOMRÅDE / BANDEL | | | |
| TRAFIKPLATS HORTLAX | | | |
| ANLÄGGNINGSDDEL | | | |
| VÄG E4, TRAFIKPLATS HORTLAX | | | |
| OBJEKTNUMMER / KM | 880954 | KONSTRUKTIONSNUMMER | |
| BESTÄLLARE | TRAFIKVERKET | LEVERANTÖR | SWECO |
| SKAPAD AV | JONNY OLOVSSON | UPPDRAGSNUMMER | 2474438 |
| GODKÄND AV | THOMAS SÄLLSTRÖM | AVDELNING | |
| RITNINGSTYP | | | |
| PROFILRITNING | | | |
| TEKNIKOMRÅDE / INNEHÅLL | | | |
| BESKRIVNING | | | |
| VÄG 503 | | | |
| KM 0/000-0/400 | | | |
| SKALA | 1:100, 1:1000 | FORMAT | A3F |
| RITNINGNUMMER | 1 01 T 03 01 | FÖRVALTNINGSNUMMER | |
| BLAD | | NÄSTA BLAD | BET |

-XREF: _Model\T010301

Ritning: Z:\2474\2474438\0000\15_CAD_VPA\1\T010301.dwg, Skapad av: Olovsson Jonny, 2016-2-01 15:12

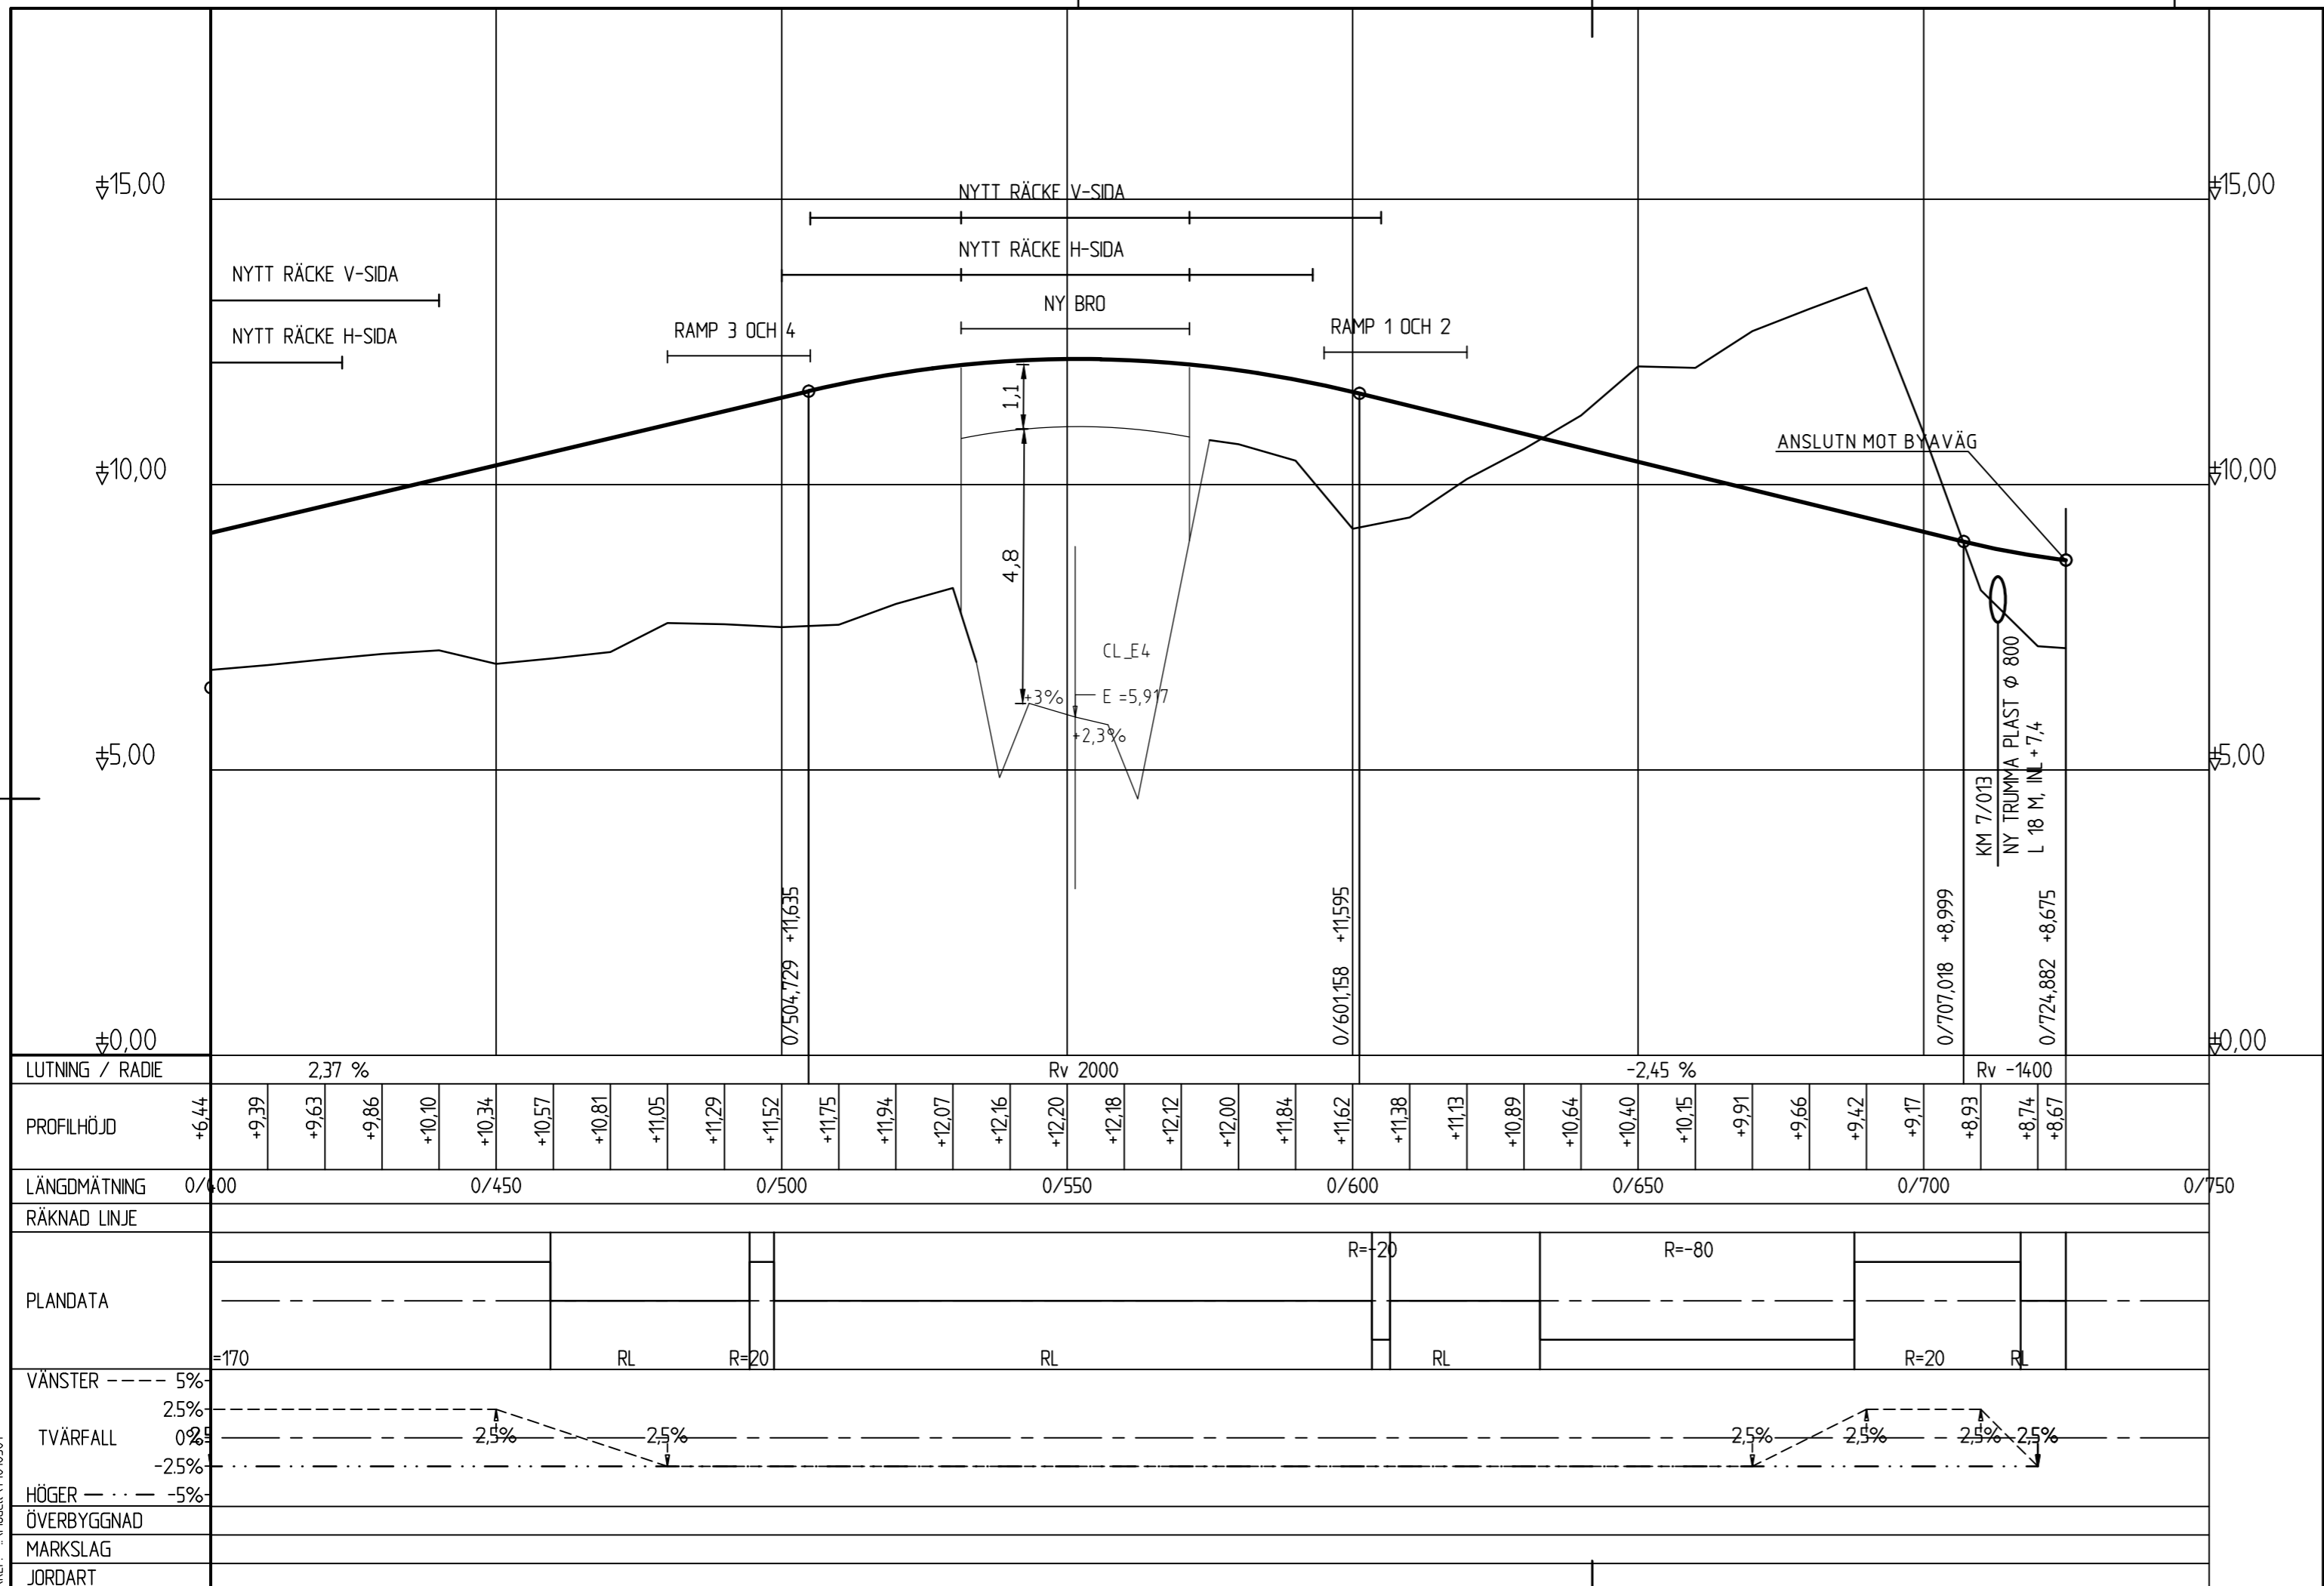

| |
|---|
| LUTNING / RADIE | 2,37 % | | | | | | | | | | Rv 2000 | | | | | | | | | | -2,45 % | | | | | | | | | | Rv -1400 | | | | | | | | | |
| PROFILHÖJD | +6,44 | +9,39 | +9,63 | +9,86 | +10,10 | +10,34 | +10,57 | +10,81 | +11,05 | +11,29 | +11,52 | +11,75 | +11,94 | +12,07 | +12,16 | +12,20 | +12,18 | +12,12 | +12,00 | +11,84 | +11,62 | +11,38 | +11,13 | +10,89 | +10,64 | +10,40 | +10,15 | +9,91 | +9,66 | +9,42 | +9,17 | +8,93 | +8,74 | +8,67 | | | | | | |
| LÄNGDMÄTNING | 0/400 | | | | | 0/450 | | | | | 0/500 | | | | | 0/550 | | | | | 0/600 | | | | | 0/650 | | | | | 0/700 | | | | | 0/750 | | | | |
| RÄKNAD LINJE | |
| PLANDATA | | | | | | | | | | | R=20 | | | | | | | | | | R=80 | | | | | | | | | | | | | | | | | | | |
| VÄNSTER | ----- 5% | |
| TVÄRFALL | ----- 0% | |
| HÖGER | ----- -5% | |
| ÖVERBYGGNAD | |
| MARKSLAG | |
| JORDART | |

TYP AV PLAN **VÄGPLAN**

GRANSKNINGSSTATUS / SYFTE **FÖR GRANSKNING**

HANDLINGSTYP **GRANSKNINGSHANDLING**

DATUM **2016-01-25** LEVERANS / ÄNDRINGS-PM

OBJEKT **TRAFIKPLATS HORTLAX**

DELOMRÅDE / BANDEL **TRAFIKPLATS HORTLAX**

ANLÄGGNINGSDDEL **VÄG E4, TRAFIKPLATS HORTLAX**

OBJEKTNUMMER / KM **880954** KONSTRUKTIONSNUMMER

BESTÄLLARE **TRAFIKVERKET** LEVERANTÖR **SWECO**

SKAPAD AV **JONNY OLOVSSON** UPPDRAGSNUMMER **2474438**

GODKÄND AV **THOMAS SÄLLSTRÖM** AVDELNING

RITNINGSTYP **PROFILRITNING**

TEKNIKOMRÅDE / INNEHÅLL


BESKRIVNING **VÄG 503**
0/400-0/724

SKALA **1:100, 1:1000** FORMAT **A3F** FÖRVALTNINGSNUMMER

RITNINGSNUMMER **1 01 T 03 02** BLAD NÄSTA BLAD BET

-XREF: _Model\T010301


Ritning: Z:\2474\2474438\000\15_CAD\VP\1\T.RitDef\T01030302.dwg Skapat av: Olovsson Jonny 2016-2-01 15:14

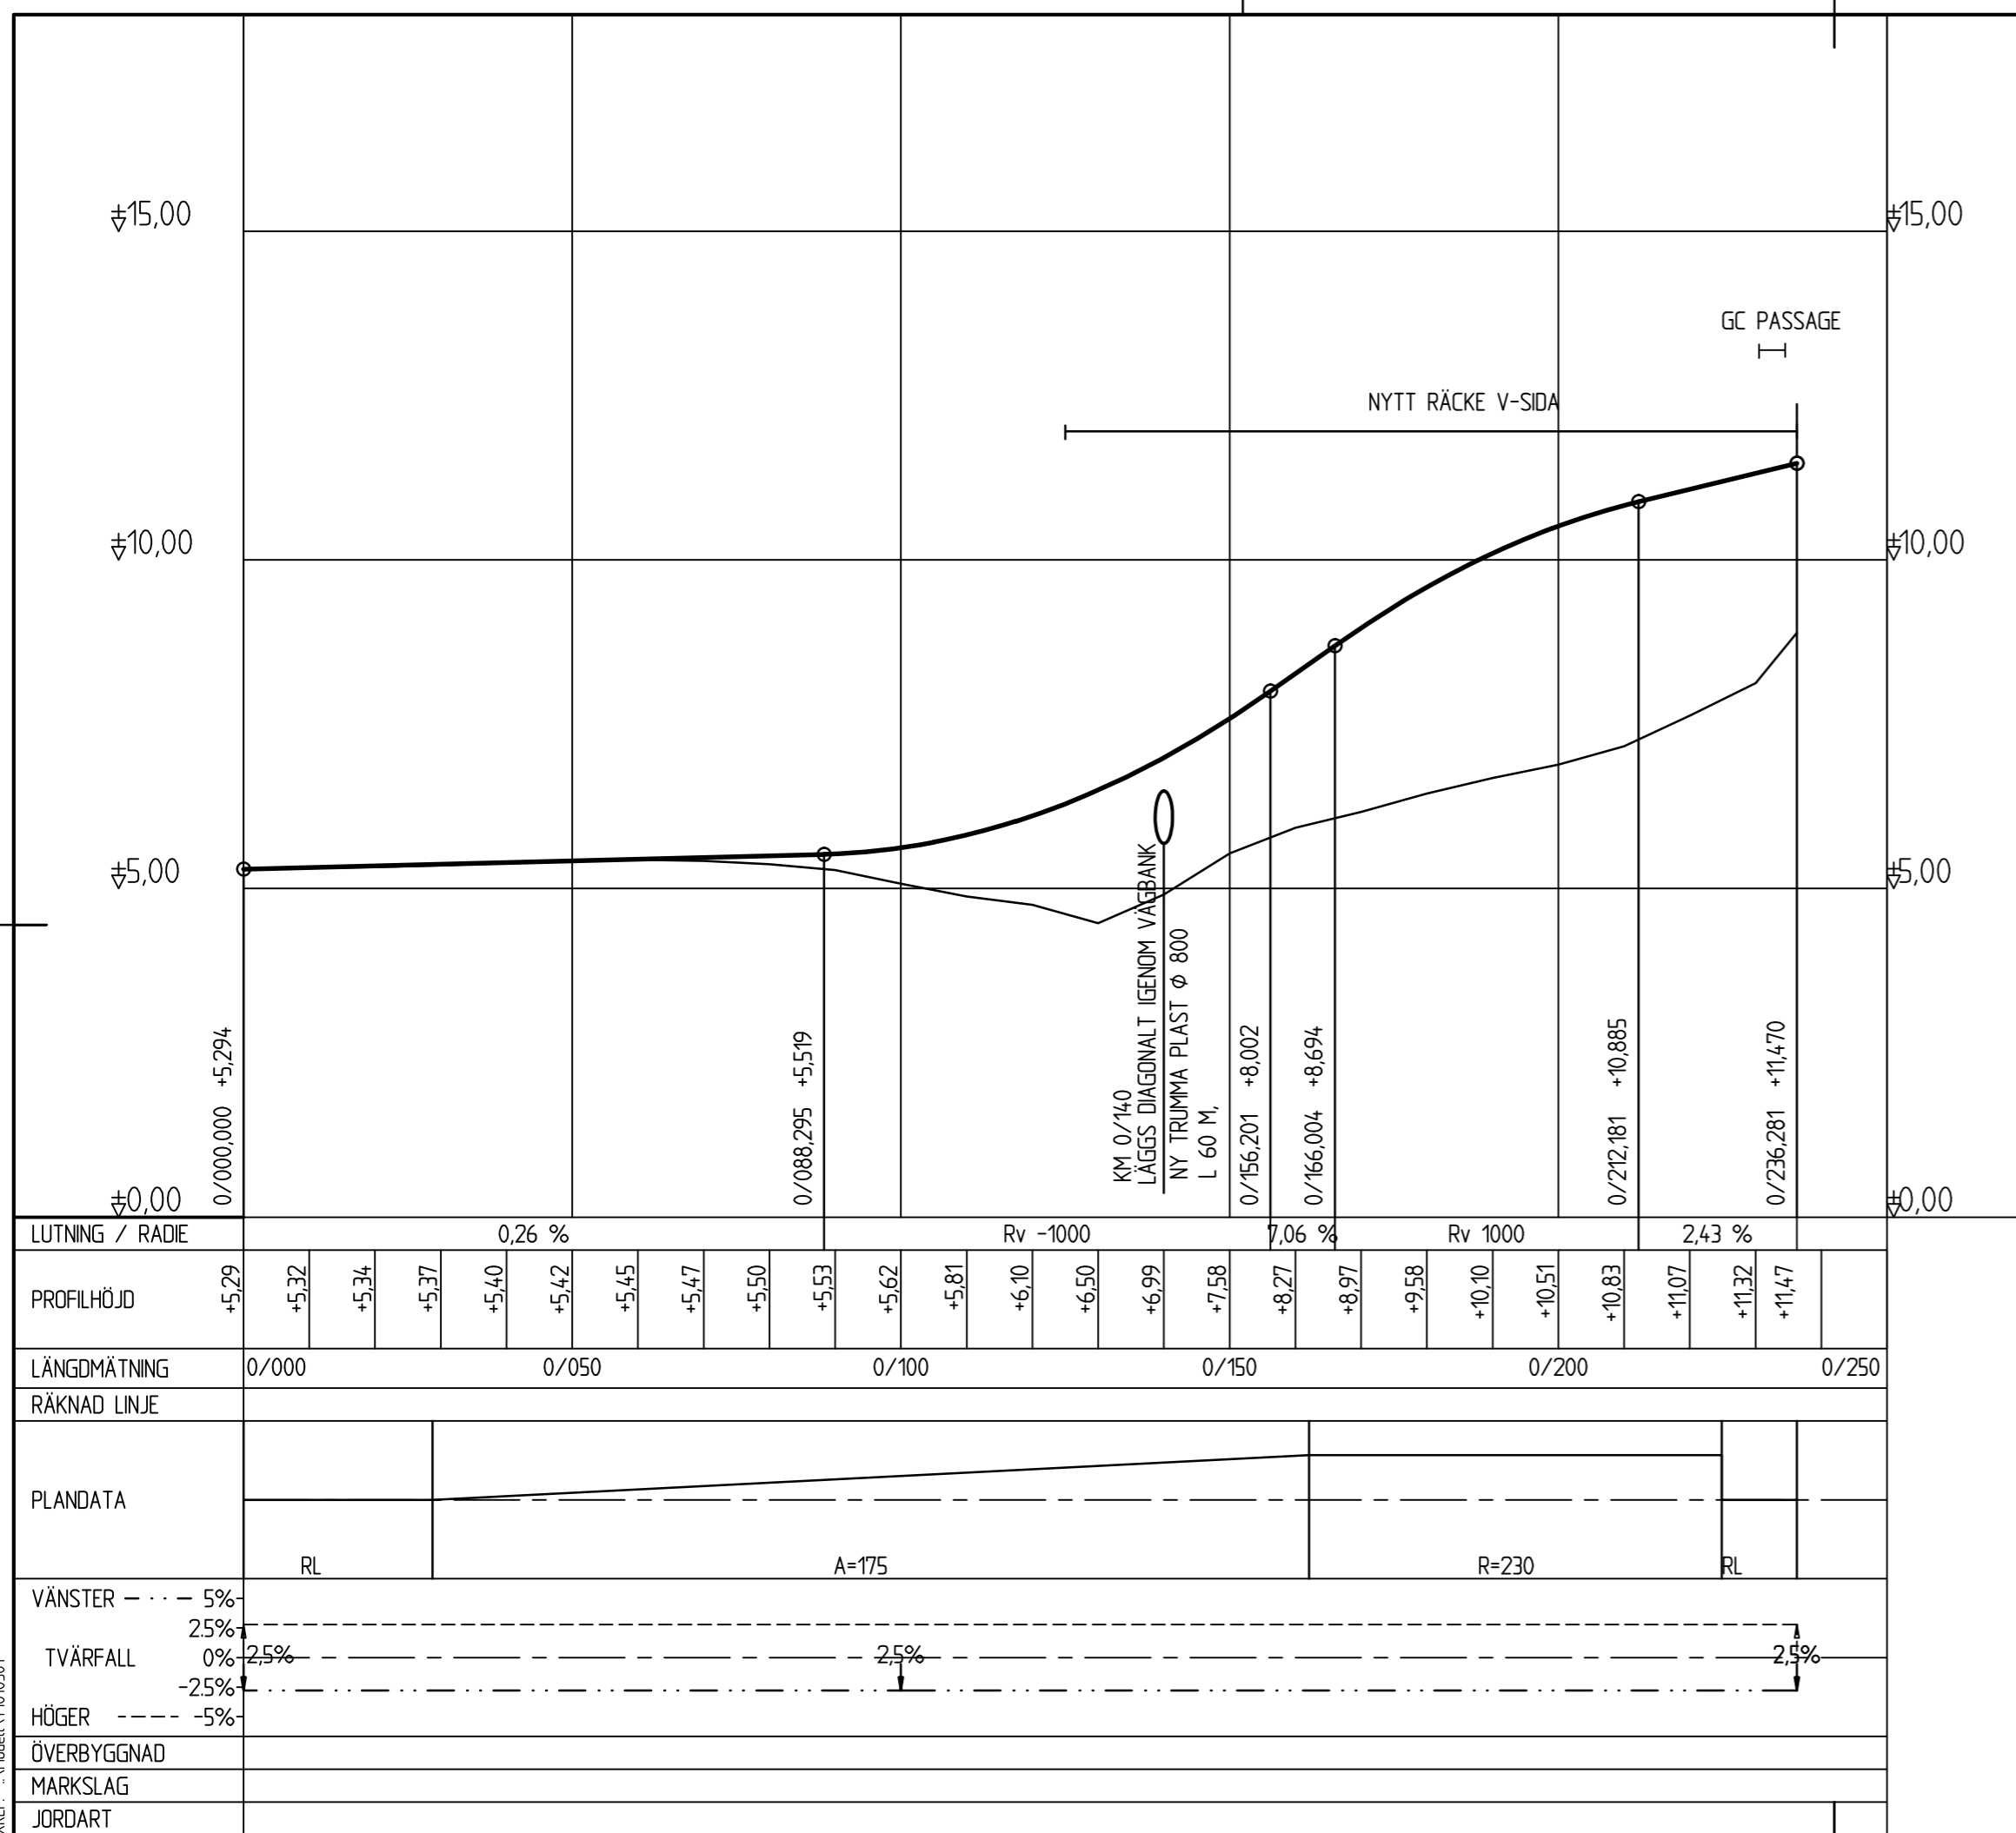

| | | | | | | | |
|---------------------------|--|------------------|--|------------------------------------|--|---------|--|
| TYP AV PLAN | | | | VÄGPLAN | | | |
| GRANSKNINGSSTATUS / SYFTE | | | | FÖR GRANSKNING | | | |
| HANDLINGSTYP | | | | GRANSKNINGSHANDLING | | | |
| DATUM | | 2016-01-25 | | LEVERANS / ÄNDRINGS-PM | | | |
| OBJEKT | | | | TRAFIKPLATS HORTLAX | | | |
| DELOMRÅDE / BANDEL | | | | TRAFIKPLATS HORTLAX | | | |
| ANLÄGGNINGSDDEL | | | | VÄG E4, TRAFIKPLATS HORTLAX | | | |
| OBJEKTNUMMER / KM | | 880954 | | KONSTRUKTIONSNUMMER | | | |
| BESTÄLLARE | | TRAFIKVERKET | | LEVERANTÖR | | SWECO | |
| SKAPAD AV | | JONNY OLOVSSON | | UPPDRAGSNUMMER | | 2474438 | |
| GODKÄND AV | | THOMAS SÄLLSTRÖM | | AVDELNING | | | |
| RITNINGSTYP | | | | PROFILRITNING | | | |
| TEKNIKOMRÅDE / INNEHÅLL | | | | RAMP 1 | | | |
| SKALA | | 1:100, 1:1000 | | FORMAT | | A3F | |
| RITNINGNUMMER | | 1 01 T 03 03 | | FÖRVALTNINGSNUMMER | | | |
| BLAD | | | | NÄSTA BLAD | | BET | |

XREF: _Model\T1010301


Ritning: Z:\2474\2474438\000\15_CAD\VP\1\1\RIIDef\10110303.dwg Skapad av: Olovsson Jonny 2016-2-01 15:15

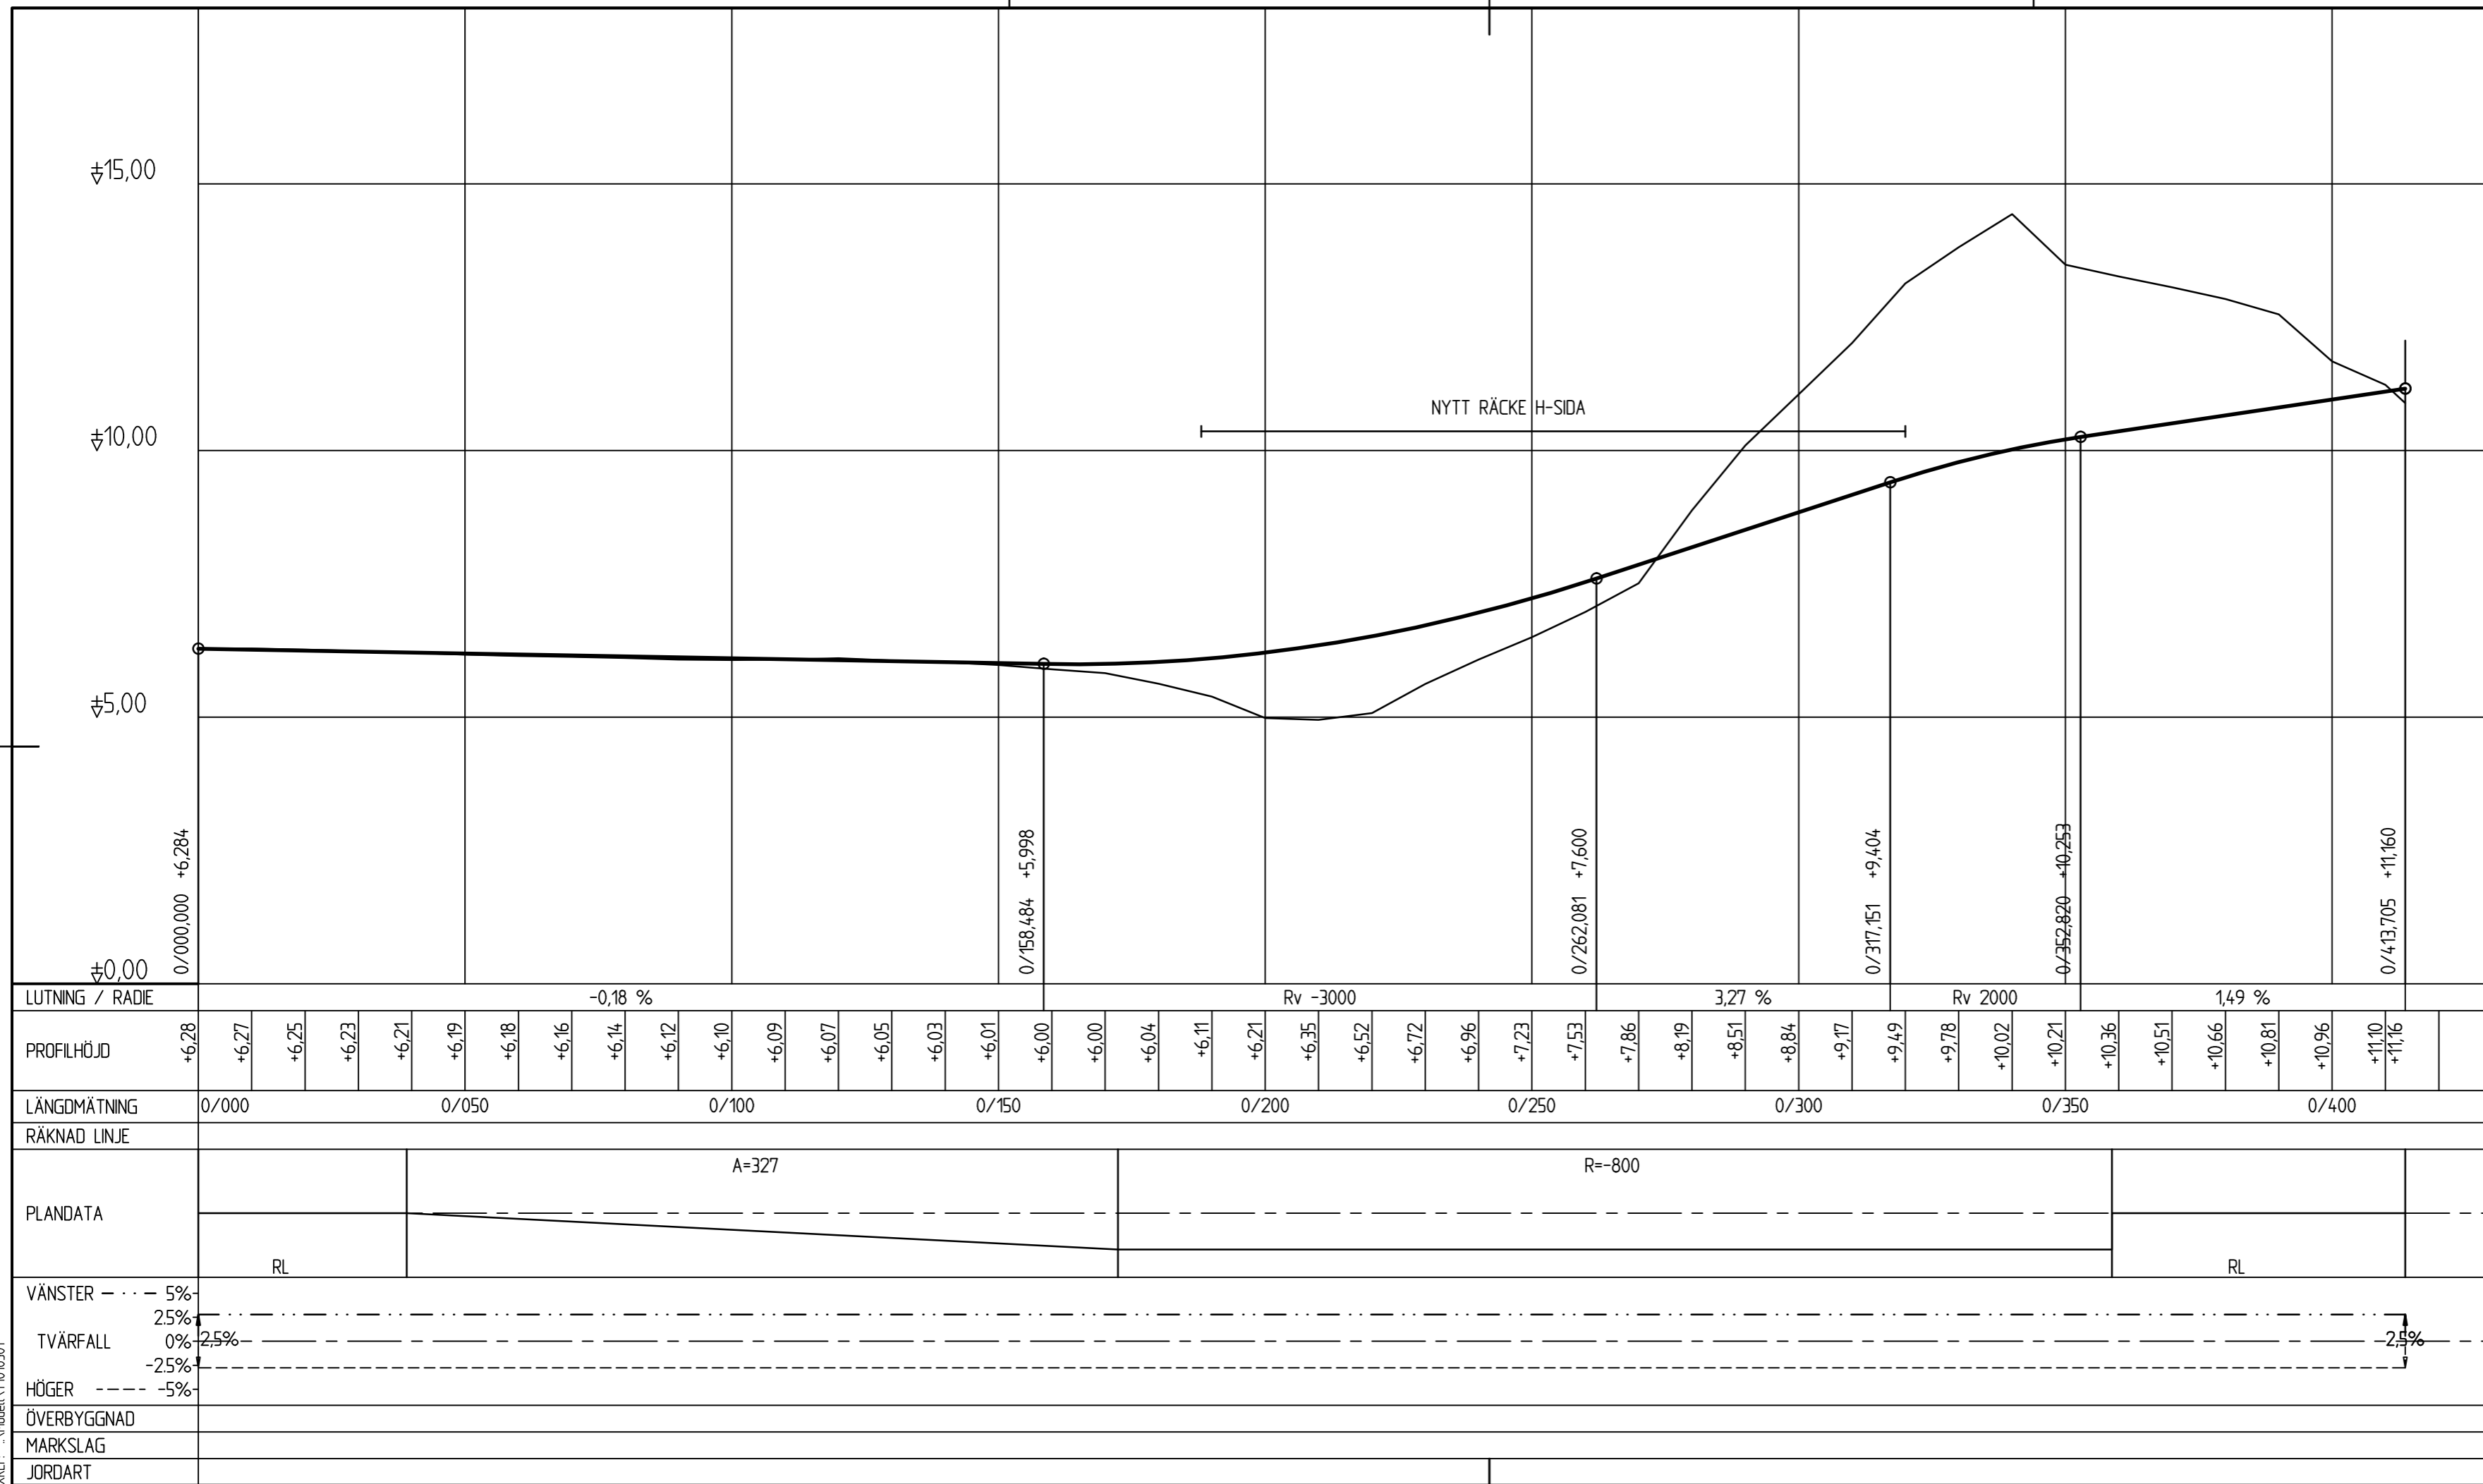


| | | | | | | | |
|---------------------------|--|------------------|--|------------------------------------|--|---------|--|
| TYP AV PLAN | | | | VÄGPLAN | | | |
| GRANSKNINGSSTATUS / SYFTE | | | | FÖR GRANSKNING | | | |
| HANDLINGSTYP | | | | GRANSKNINGSHANDLING | | | |
| DATUM | | 2016-01-25 | | LEVERANS / ÄNDRINGS-PM | | | |
| OBJEKT | | | | TRAFIKPLATS HORTLAX | | | |
| DELOMRÅDE / BANDEL | | | | TRAFIKPLATS HORTLAX | | | |
| ANLÄGGNINGSDDEL | | | | VÄG E4, TRAFIKPLATS HORTLAX | | | |
| OBJEKTNUMMER / KM | | 880954 | | KONSTRUKTIONSNUMMER | | | |
| BESTÄLLARE | | TRAFIKVERKET | | LEVERANTÖR | | SWECO | |
| SKAPAD AV | | JONNY OLOVSSON | | UPPDRAGSNUMMER | | 2474438 | |
| GODKÄND AV | | THOMAS SÄLLSTRÖM | | AVDELNING | | | |
| RITNINGSTYP | | | | PROFILRITNING | | | |
| TEKNIKOMRÅDE / INNEHÅLL | | | | RAMP 2 | | | |
| BESKRIVNING | | | | | | | |
| SKALA | | 1:100, 1:1000 | | FORMAT | | A3F | |
| RITNINGSNUMMER | | 1 01 T 03 04 | | FÖRVALTNINGSNUMMER | | | |
| BLAD | | | | NÄSTA BLAD | | BET | |

XREF: ...Model\T010301

Ritning: Z:\2474\2474438\000\15-CAD\VP1\1\T010304.dwg Skapad av: Olovsson Jonny 2016-2-01 15:16

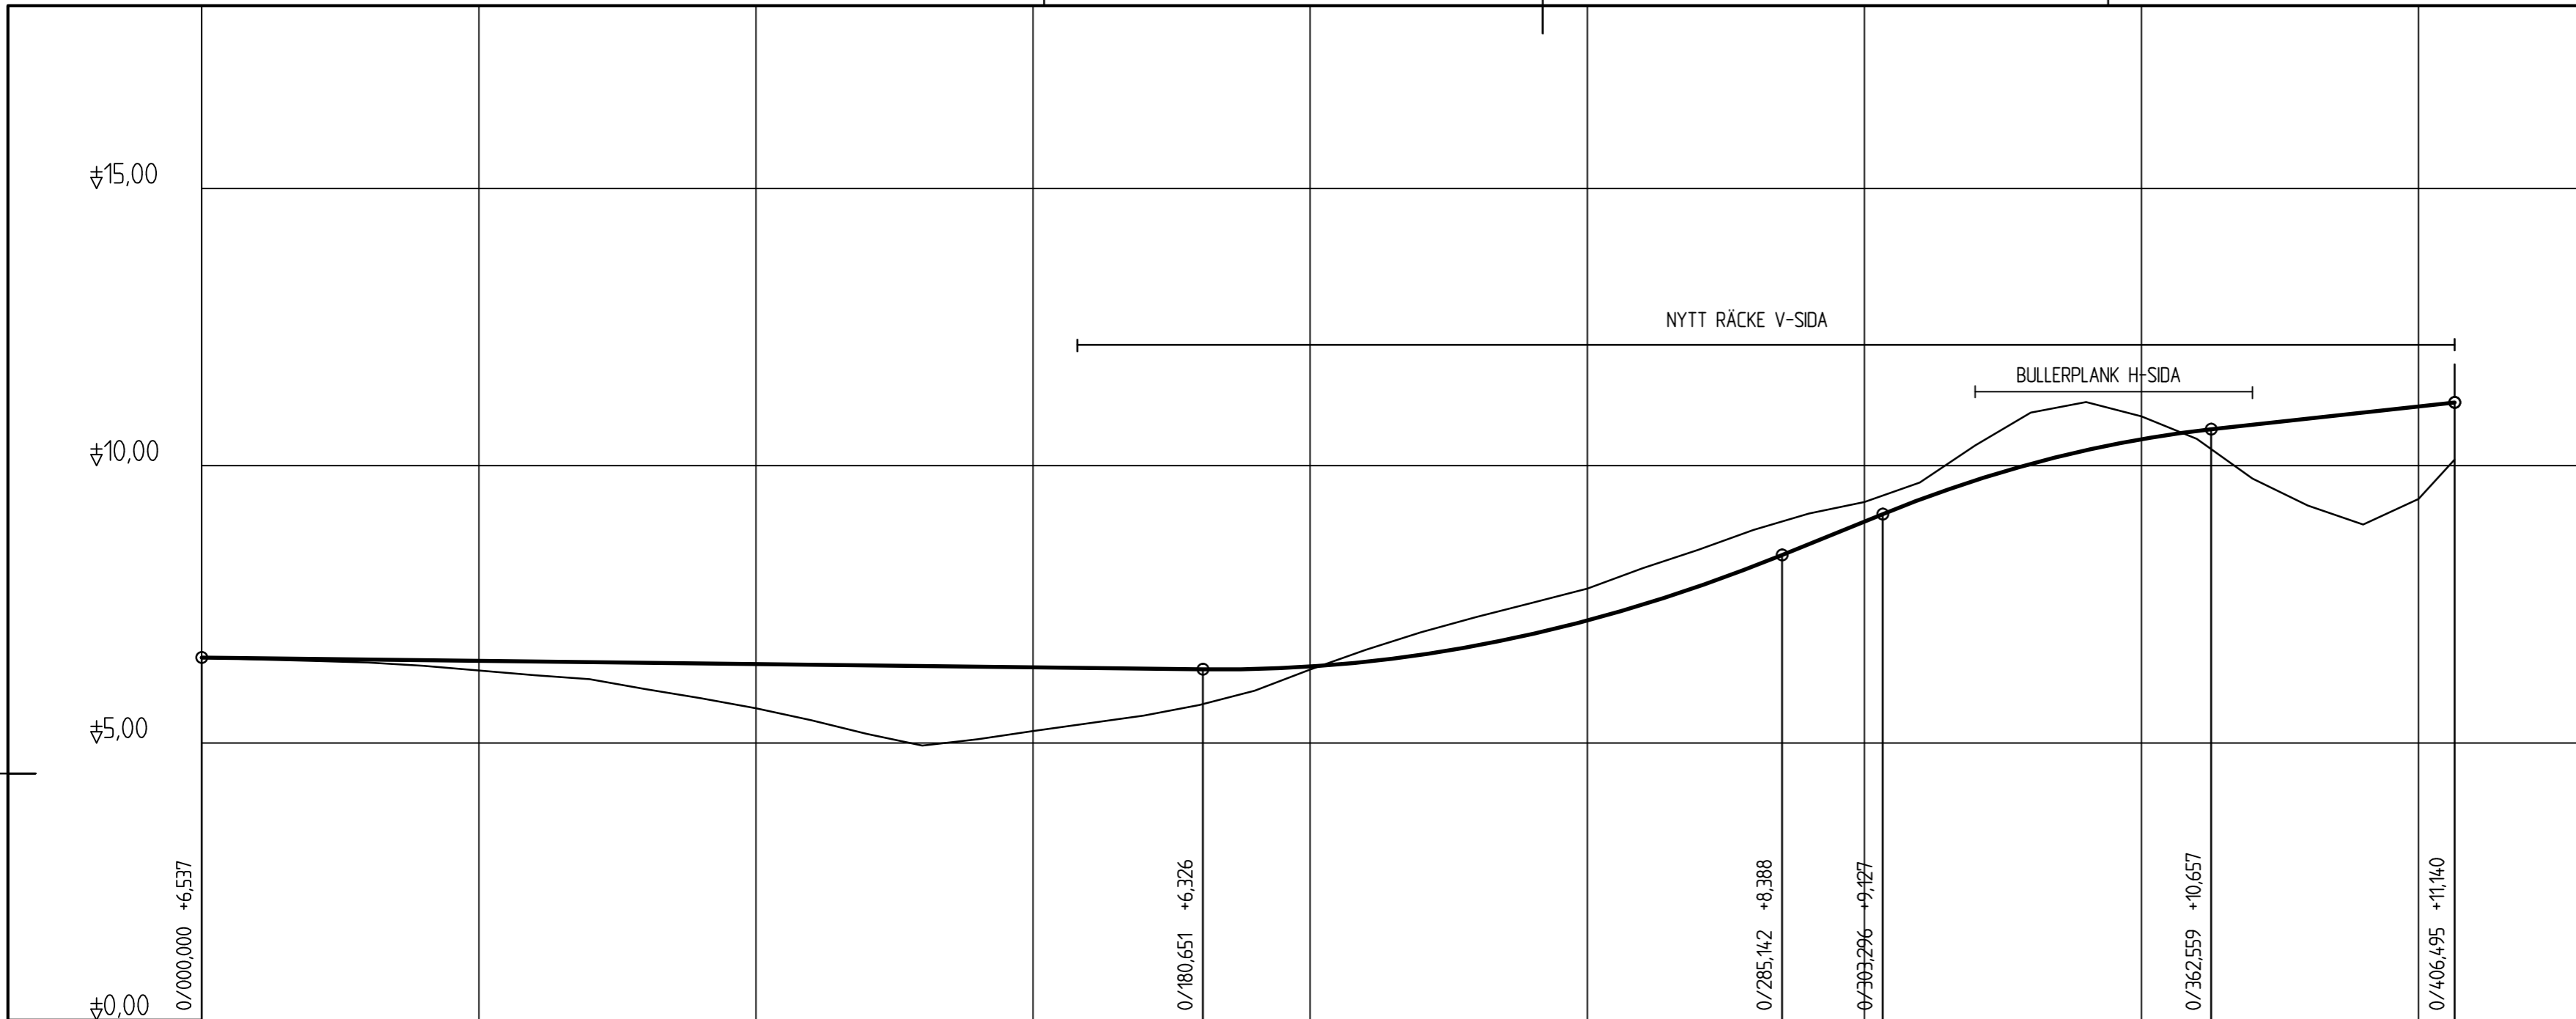

| |
|---|
| LUTNING / RADIE | -0,12 % | | | | | | | | | | Rv -2500 | | | | | | | | | | 4,07 % | | | | | | | | | | Rv 2000 | | | | | | | | | | 1,10 % | | | | | | | | | |
| PROFILHÖJD | +6,54 | +6,53 | +6,51 | +6,50 | +6,49 | +6,48 | +6,47 | +6,46 | +6,44 | +6,43 | +6,42 | +6,41 | +6,40 | +6,39 | +6,37 | +6,36 | +6,35 | +6,34 | +6,33 | +6,33 | +6,38 | +6,46 | +6,59 | +6,76 | +6,96 | +7,21 | +7,49 | +7,82 | +8,18 | +8,59 | +8,99 | +9,39 | +9,74 | +10,03 | +10,28 | +10,48 | +10,63 | +10,74 | +10,85 | +10,96 | +11,07 | +11,14 | | | | | | | | |
| LÄNGDMÄTNING | 0/000 | | | | | 0/050 | | | | | 0/100 | | | | | 0/150 | | | | | 0/200 | | | | | 0/250 | | | | | 0/300 | | | | | 0/350 | | | | | 0/400 | | | | | | | | | |

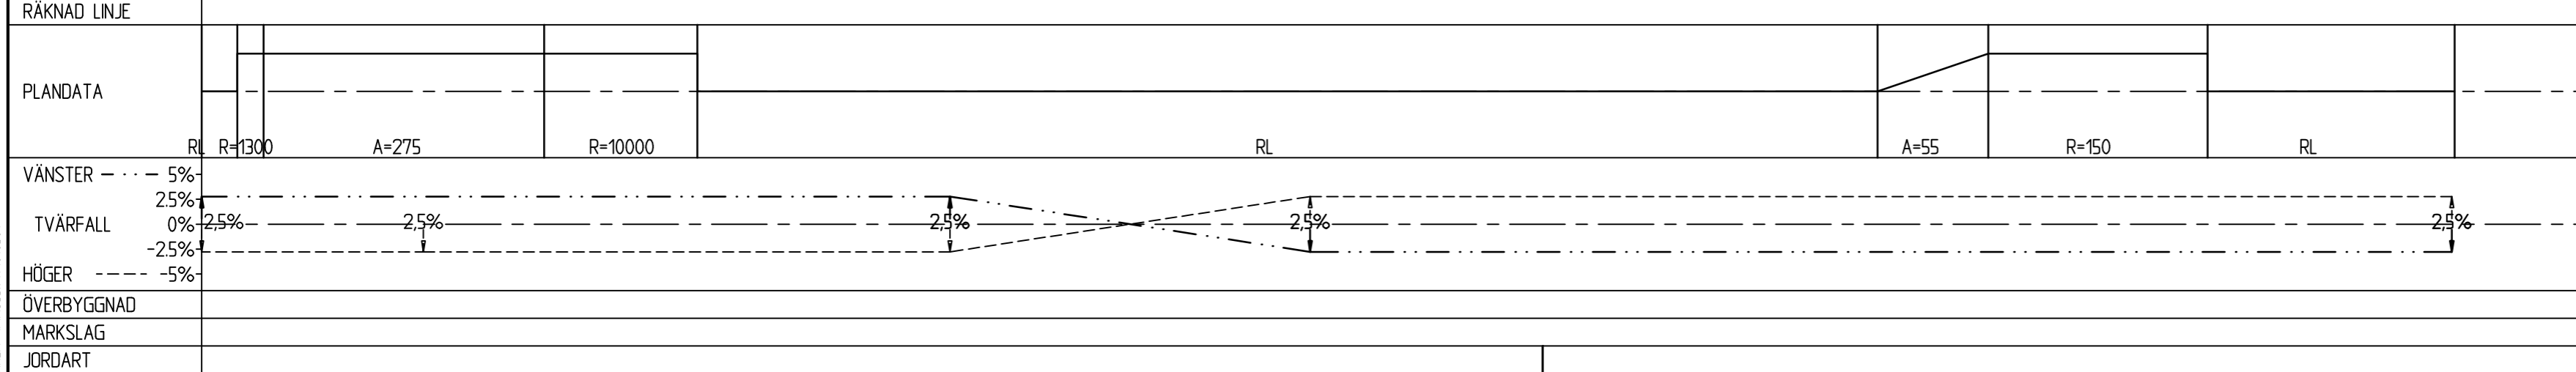

TYP AV PLAN
VÄGPLAN

GRANSKNINGSSTATUS / SYFTE
FÖR GRANSKNING

HANDLINGSTYP
GRANSKNINGSHANDLING

DATUM
2016-01-25

LEVERANS / ÄNDRINGS-PM

OBJEKT
TRAFIKPLATS HORTLAX

DELOMRÅDE / BANDEL
TRAFIKPLATS HORTLAX

ANLÄGGNINGSDDEL
VÄG E4, TRAFIKPLATS HORTLAX

OBJEKTNUMMER / KM
880954

KONSTRUKTIONSNUMMER

BESTÄLLARE
TRAFIKVERKET

LEVERANTÖR
SWECO

SKAPAD AV
JONNY OLOVSSON

UPPDRAGSNUMMER
2474438

GODKÄND AV
THOMAS SÄLLSTRÖM

AVDELNING

RITNINGSTYP
PROFILRITNING

TEKNIKOMRÅDE / INNEHÅLL

BESKRIVNING
RAMP 3

SKALA
1:100, 1:1000

FORMAT
A3F


FÖRVALTNINGSNUMMER

RITNINGSNUMMER
1 01 T 03 05

BLAD

NÄSTA BLAD


BET

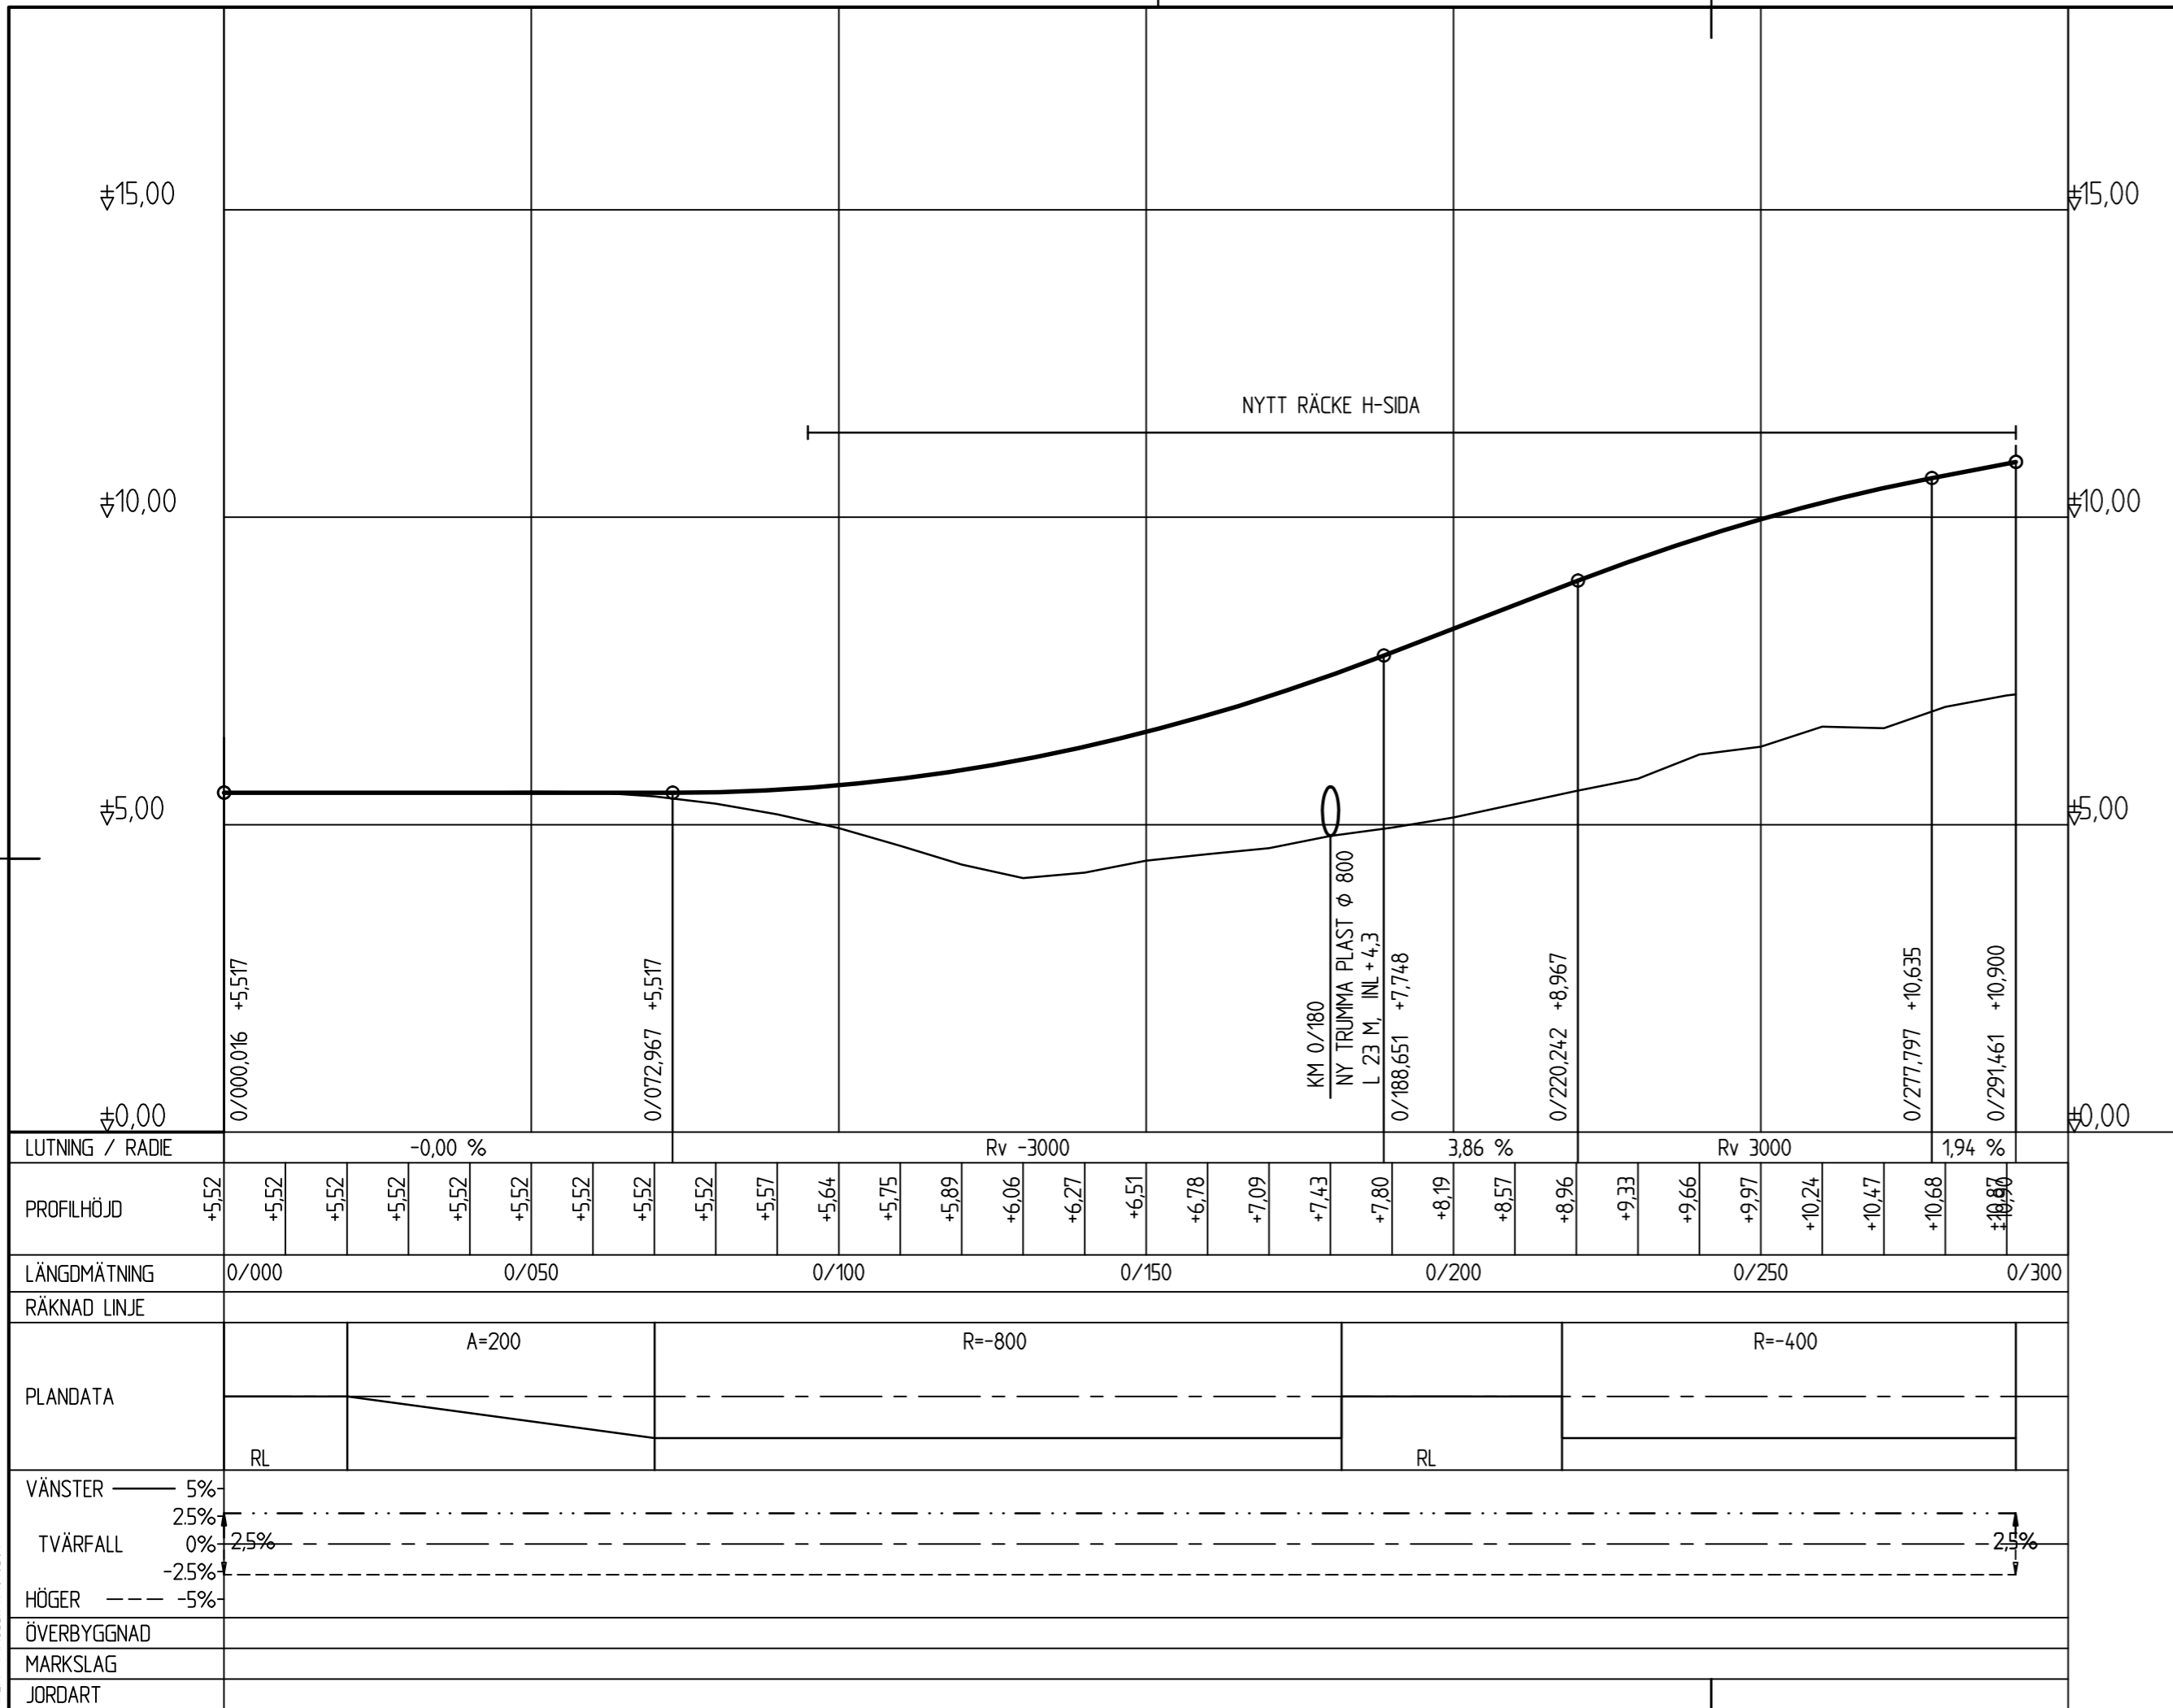

| | | | | | | | |
|---------------------------|--|------------------|--|------------------------------------|--|---------|--|
| TYP AV PLAN | | | | VÄGPLAN | | | |
| GRANSKNINGSSTATUS / SYFTE | | | | FÖR GRANSKNING | | | |
| HANDLINGSTYP | | | | GRANSKNINGSHANDLING | | | |
| DATUM | | 2016-01-25 | | LEVERANS / ÄNDRINGS-PM | | | |
| OBJEKT | | | | TRAFIKPLATS HORTLAX | | | |
| DELOMRÅDE / BANDEL | | | | TRAFIKPLATS HORTLAX | | | |
| ANLÄGGNINGSDEL | | | | VÄG E4, TRAFIKPLATS HORTLAX | | | |
| OBJEKTNUMMER / KM | | 880954 | | KONSTRUKTIONSNUMMER | | | |
| BESTÄLLARE | | TRAFIKVERKET | | LEVERANTÖR | | SWECO | |
| SKAPAD AV | | JONNY OLOVSSON | | UPPDRAGSNUMMER | | 2474438 | |
| GODKÄND AV | | THOMAS SÄLLSTRÖM | | AVDELNING | | | |
| RITNINGSTYP | | | | PROFILRITNING | | | |
| TEKNIKOMRÅDE / INNEHÅLL | | | | RAMP 4 | | | |
| BESKRIVNING | | | | | | | |
| SKALA | | 1:100, 1:1000 | | FORMAT | | A3F | |
| RITNINGNUMMER | | 1 01 T 03 06 | | FÖRVALTNINGSNUMMER | | | |
| BLAD | | | | NÄSTA BLAD | | BET | |

→XREF: _Model\T1010301


Ritning: Z:\2474\2474438\000\15_CAD\VP\T1010306.dwg Skapad av: Olovsson Jonny 2016-01-15:19

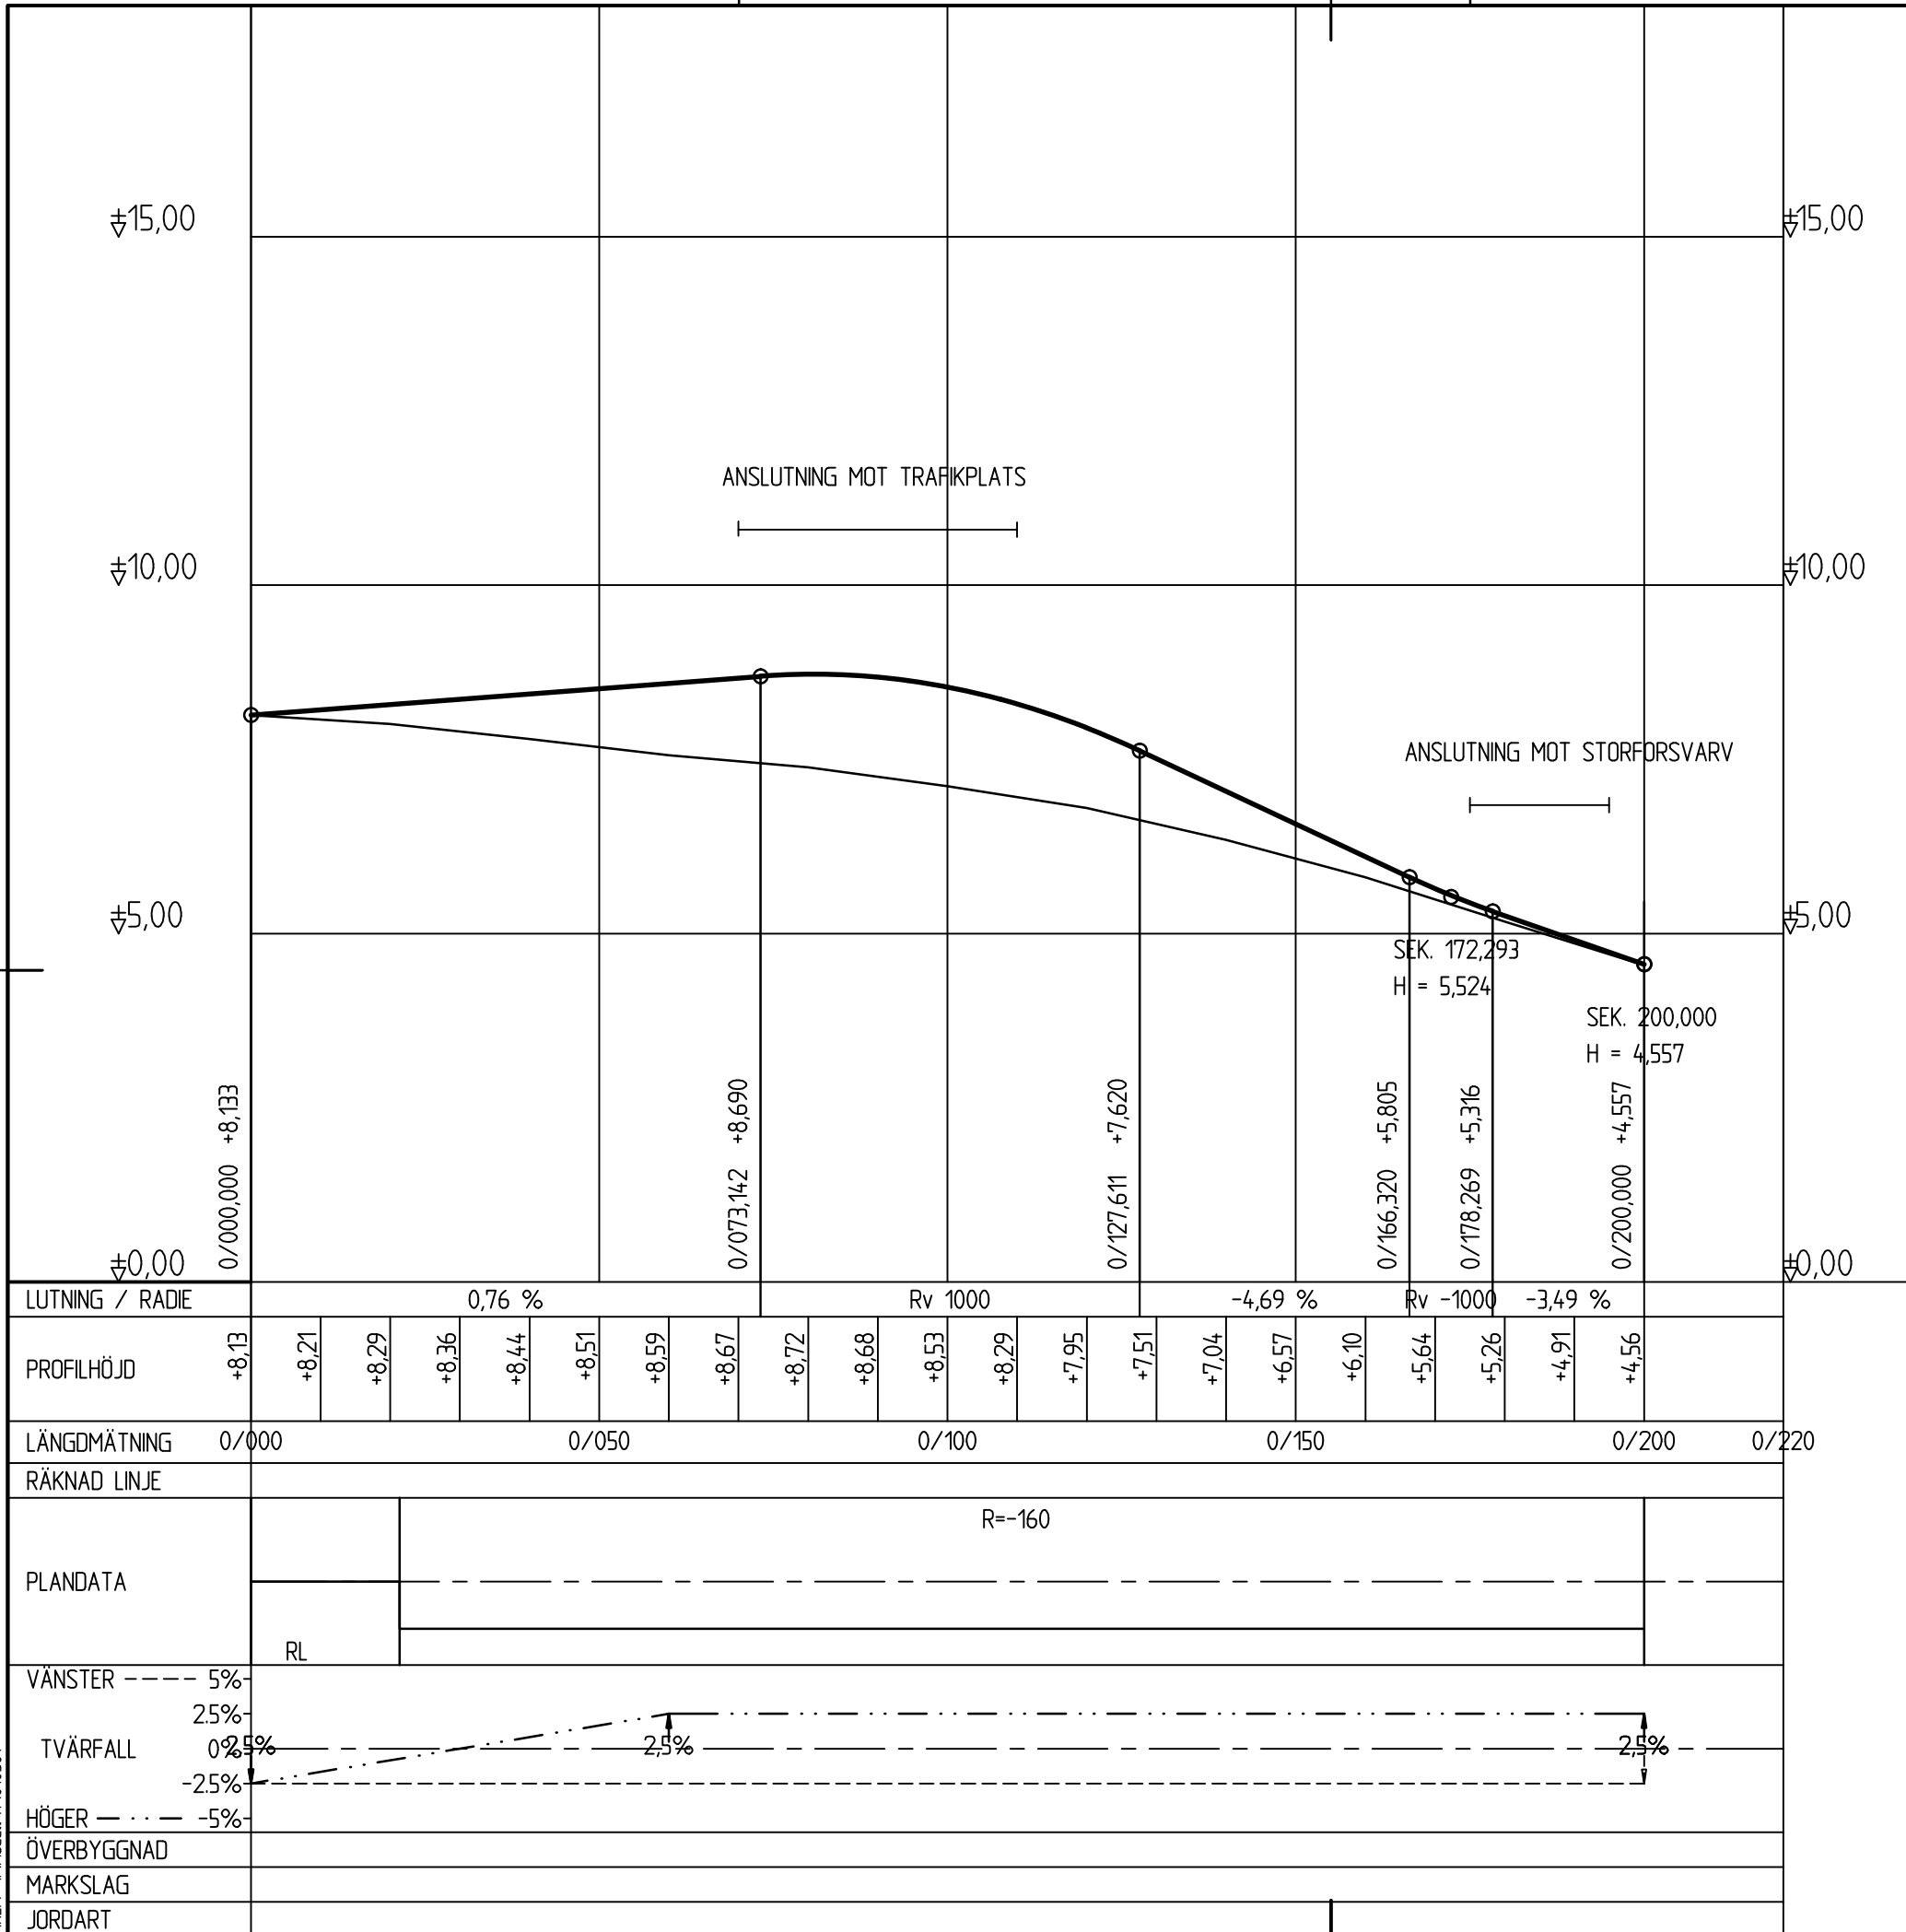


| | | | | | |
|------------------------------------|--|------------|----------------------------|------------|-----|
| TYP AV PLAN | | | VÄGPLAN | | |
| GRANSKNINGSSTATUS / SYFTE | | | FÖR GRANSKNING | | |
| HANDLINGSTYP | | | GRANSKNINGSHANDLING | | |
| DATUM | | 2016-01-25 | LEVERANS / ÄNDRINGS-PM | | |
| OBJEKT | | | TRAFIKPLATS HORTLAX | | |
| DELOMRÅDE / BANDEL | | | | | |
| TRAFIKPLATS HORTLAX | | | | | |
| ANLÄGGNINGSDEL | | | | | |
| VÄG E4, TRAFIKPLATS HORTLAX | | | | | |
| OBJEKTNUMMER / KM | | | KONSTRUKTIONSNUMMER | | |
| 880954 | | | | | |
| BESTÄLLARE | | | LEVERANTÖR | | |
| | | | | | |
| SKAPAD AV | | | UPPDRAGSNUMMER | | |
| JONNY OLOVSSON | | | 2474438 | | |
| GODKÄND AV | | | AVDELNING | | |
| THOMAS SÄLLSTRÖM | | | | | |
| RITNINGSTYP | | | | | |
| PROFILRITNING | | | | | |
| TEKNIKOMRÅDE / INNEHÅLL | | | | | |
| BESKRIVNING | | | | | |
| BYAVÄG TINGSHOLMEN | | | | | |
| SKALA | | FORMAT | FÖRVALTNINGSNUMMER | | |
| 1:100, 1:1000 | | A3 | | | |
| RITNINGSNUMMER | | | BLAD | NÄSTA BLAD | BET |
| 1 01 T 03 07 | | | | | |

XREF: ...Modell\T\1010301




Ritning: Z:\2474\4438\000\15_LAD\VP\1\T\1010301.dwg Skapad av: Olovsson Jonny 2016 2 01 15:21

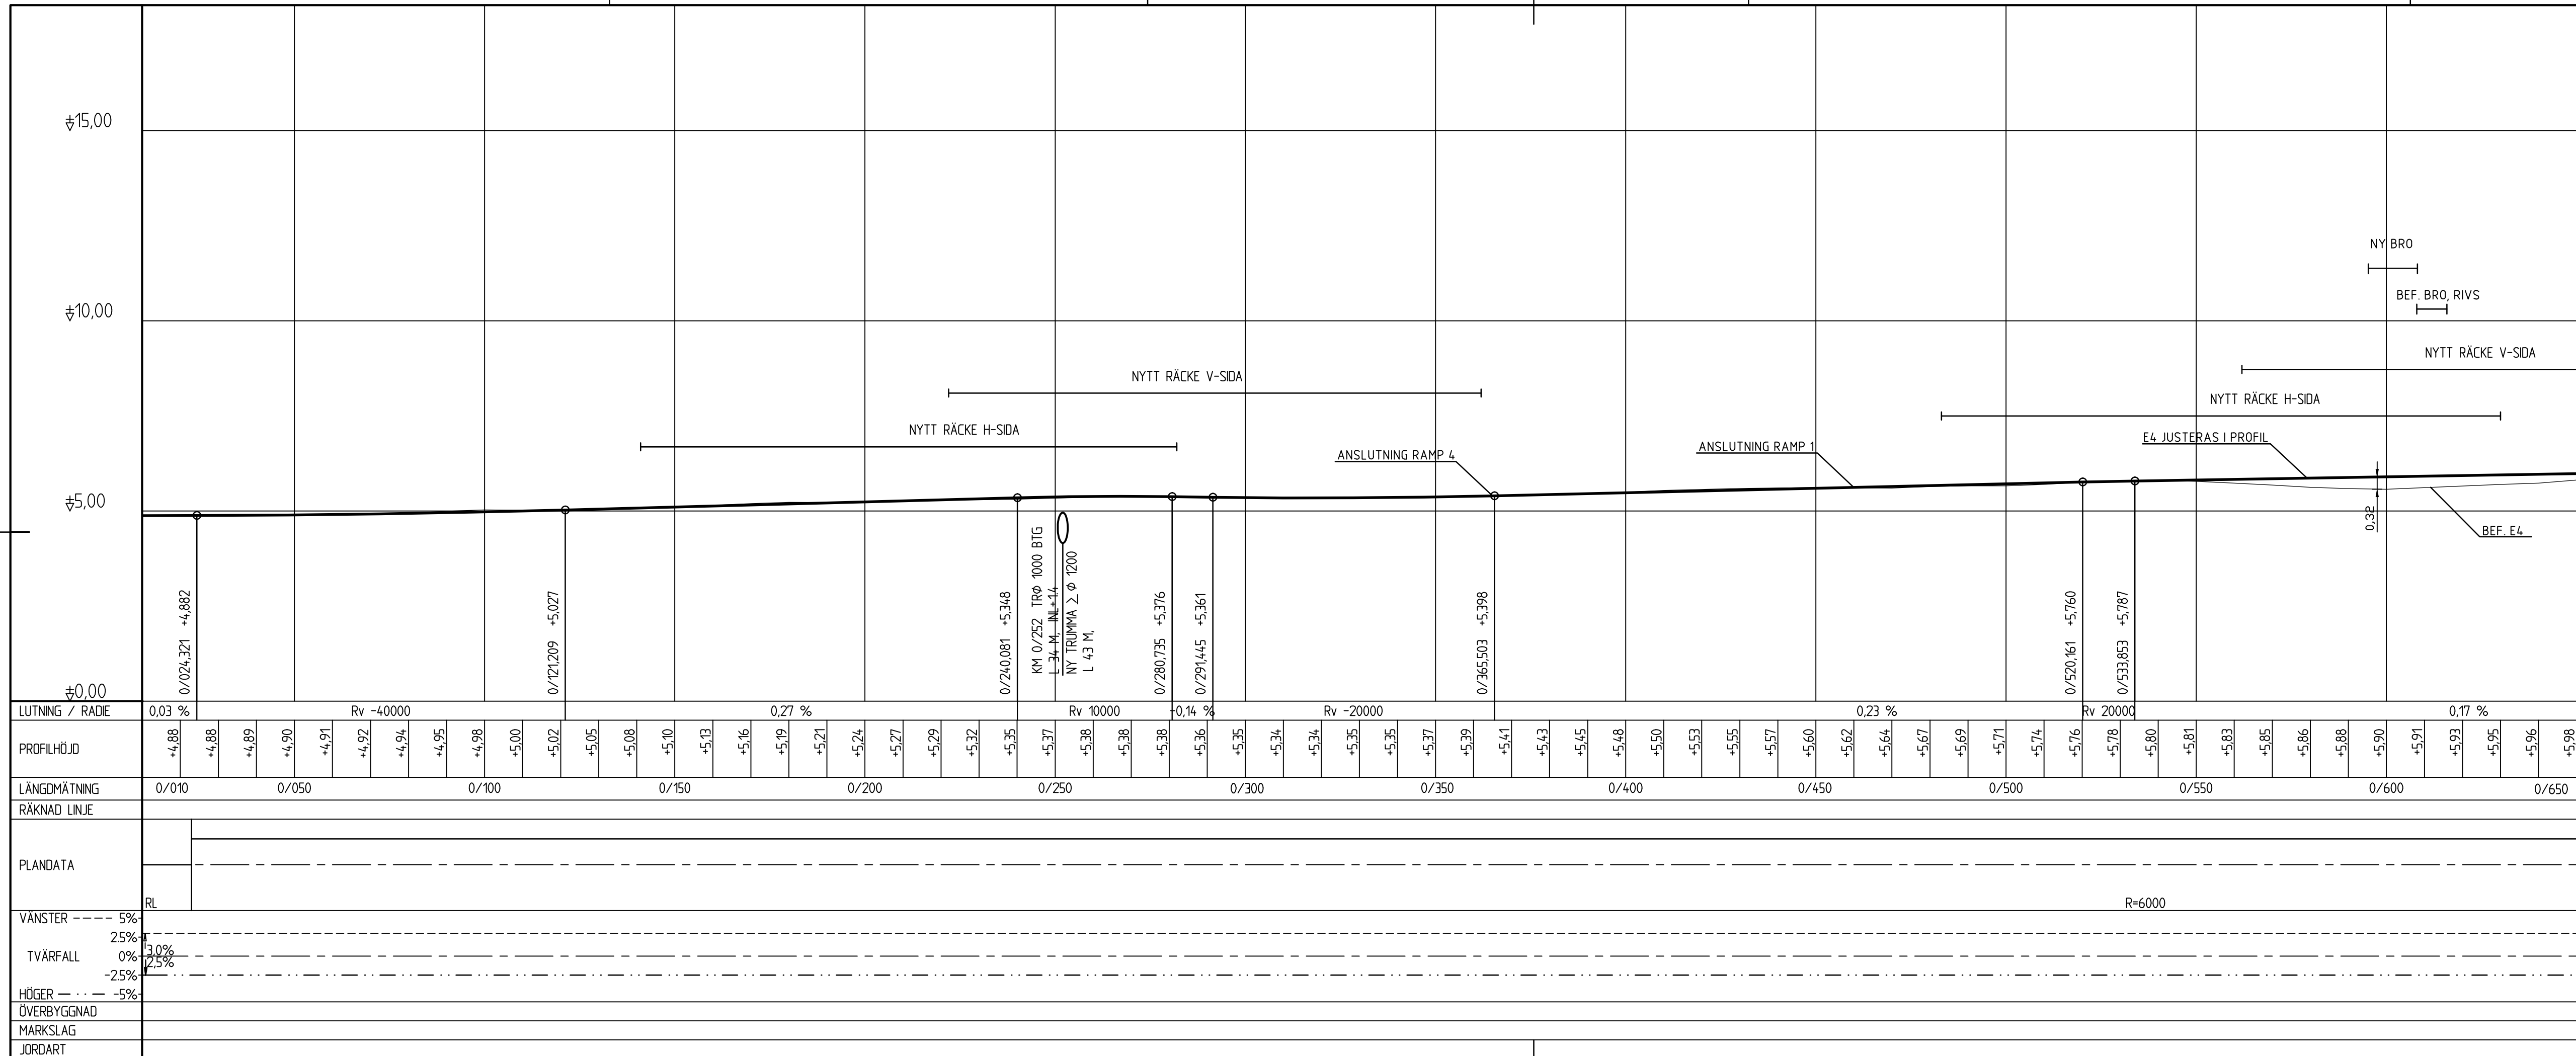

| | | | |
|---------------------------|----------------------------|---|--------------|
| TYP AV PLAN | | VÄGPLAN | |
| GRANSKNINGSSTATUS / SYFTE | | FÖR GRANSKNING | |
| HANDLINGSTYP | | GRANSKNINGSHANDLING | |
| DATUM | 2016-01-25 | LEVERANS / ÄNDRINGS-PM | |
| OBJEKT | TRAFIKPLATS HORTLAX | | |
| DELOMRÅDE / BANDEL | | TRAFIKPLATS HORTLAX | |
| ANLÄGGNINGSDDEL | | VÄG E4, TRAFIKPLATS HORTLAX | |
| OBJEKTNUMMER / KM | 880954 | KONSTRUKTIONSNUMMER | |
| BESTÄLLARE | TRAFIKVERKET | LEVERANTÖR | SWECO |
| SKAPAD AV | JONNY OLOVSSON | UPPDRAGSNUMMER | 2474438 |
| GODKÄND AV | THOMAS SÄLLSTRÖM | AVDELNING | |
| RITNINGSTYP | | PROFILRITNING | |
| TEKNIKOMRÅDE / INNEHÅLL | | CL MITTRÄCKE_E4 KM 0/000-0/650 | |
| SKALA | 1:100, 1:1000 | FORMAT | A3FF |
| RITNINGSNUMMER | 1 01 T 03 08 | FÖRVALTNINGSNUMMER | |
| BLAD | | NÄSTA BLAD | |
| BET | | | |

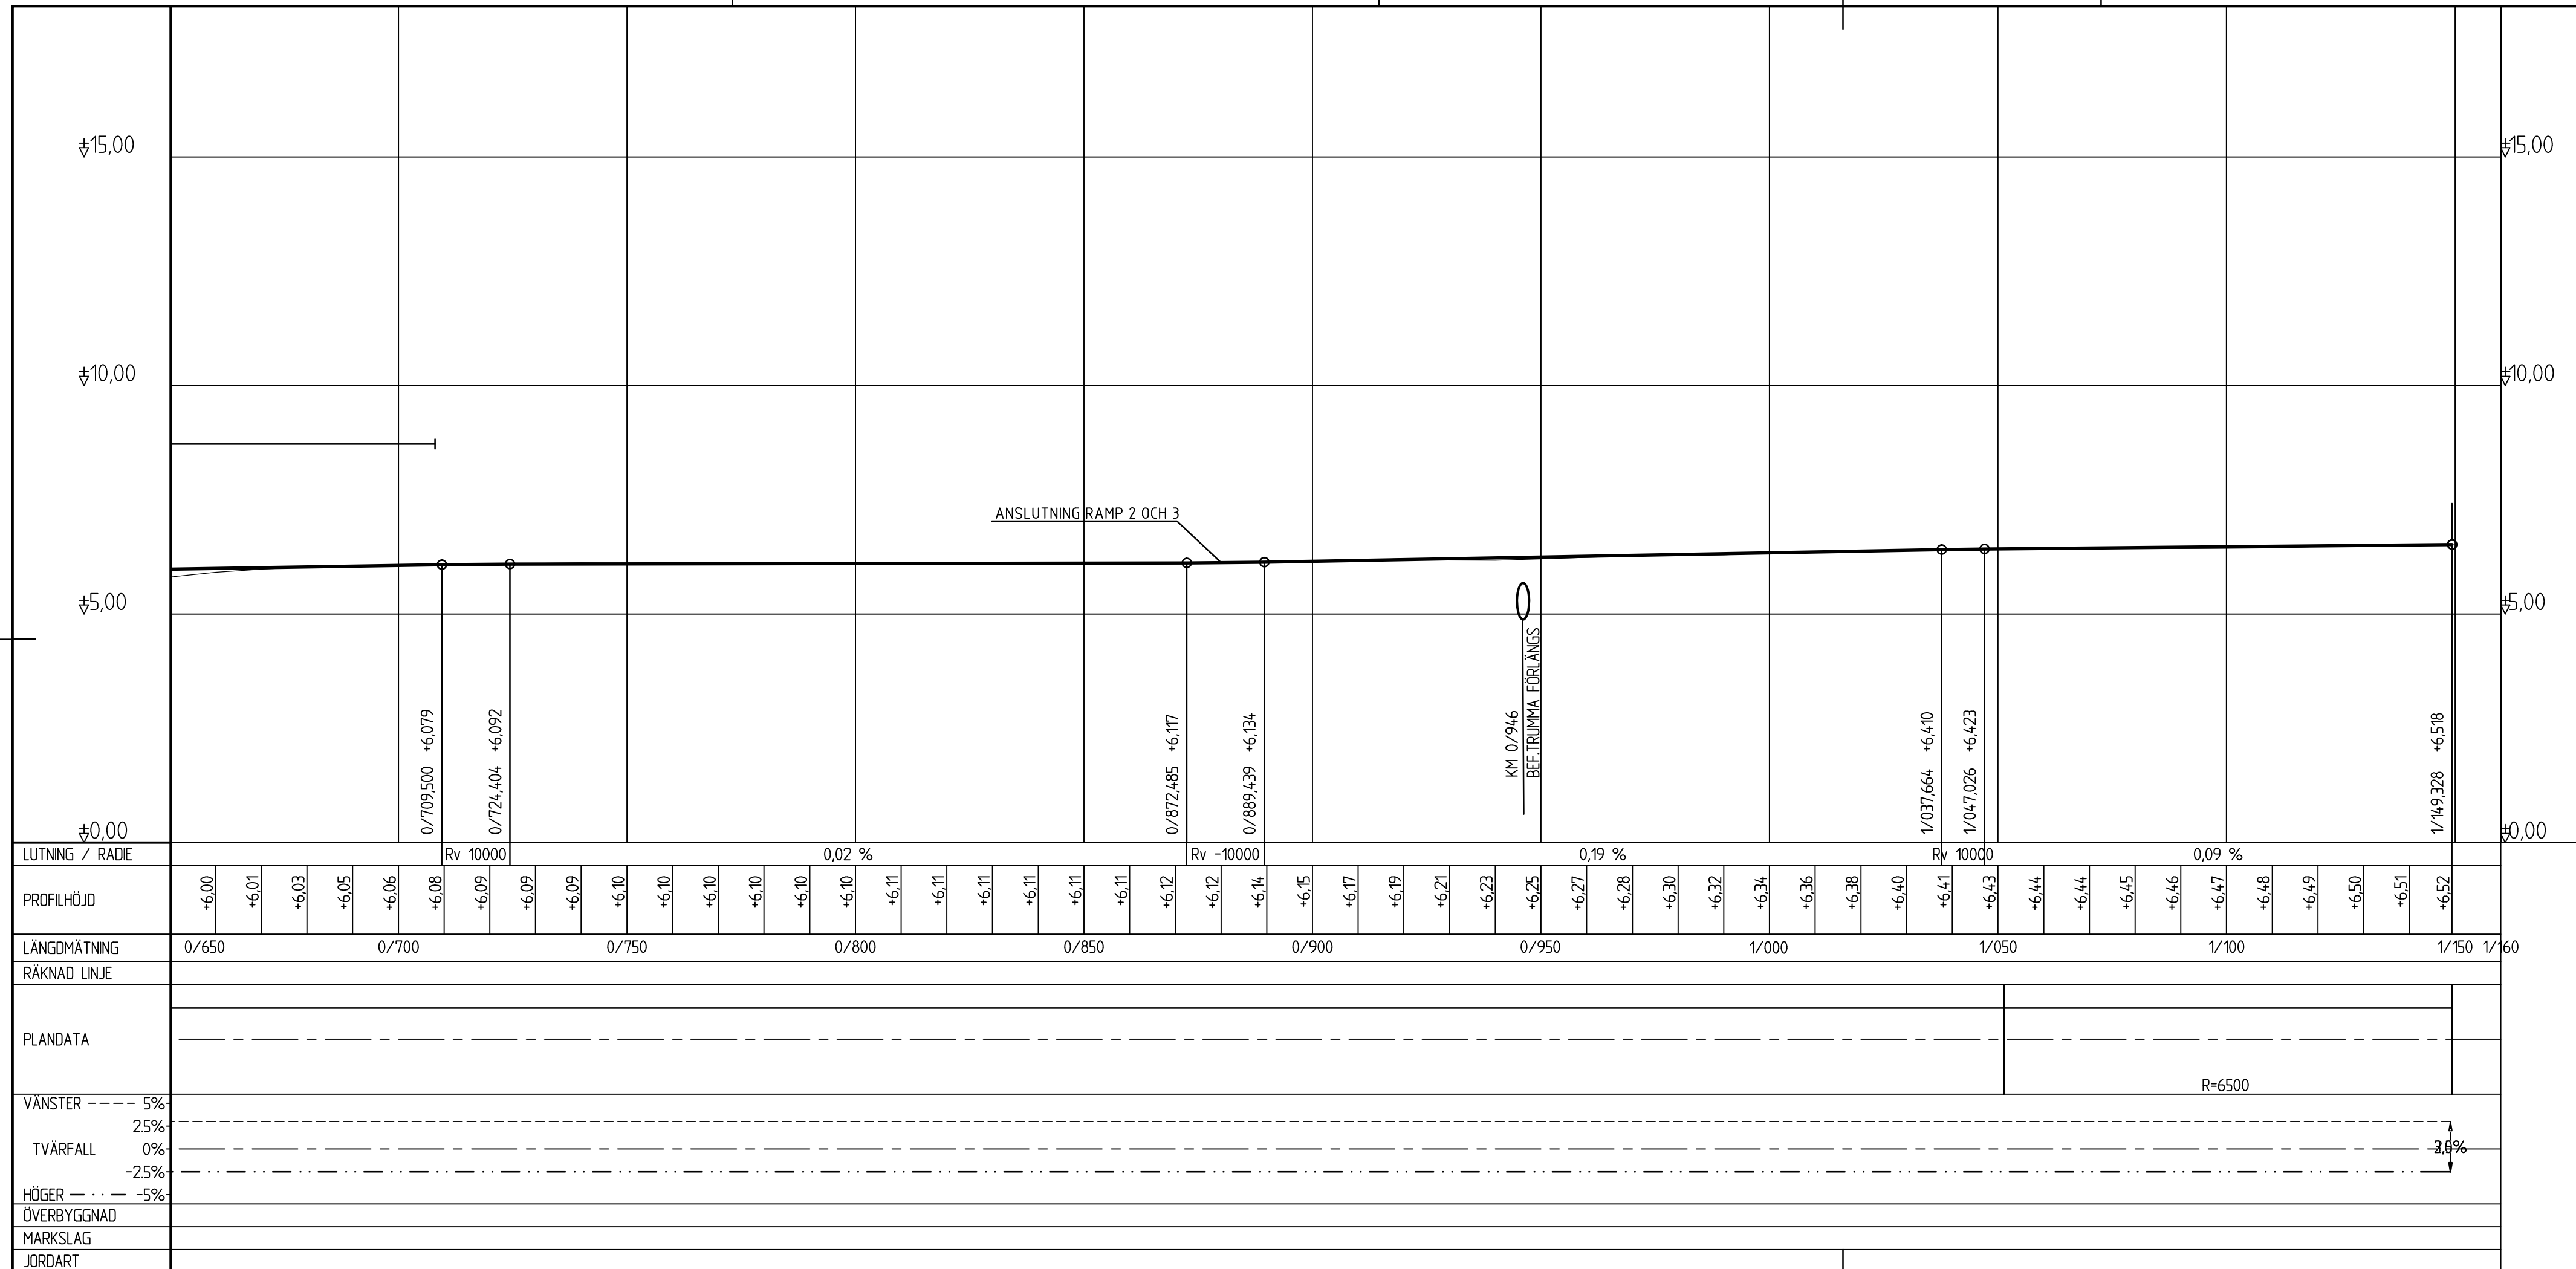

| | | | |
|---------------------------|----------------------------|---|----------------|
| TYP AV PLAN | | VÄGPLAN | |
| GRANSKNINGSSTATUS / SYFTE | | FÖR GRANSKNING | |
| HANDLINGSTYP | | GRANSKNINGSHANDLING | |
| DATUM | 2016-01-25 | LEVERANS / ÄNDRINGS-PM | |
| OBJEKT | TRAFIKPLATS HORTLAX | | |
| DELOMRÅDE / BANDEL | | TRAFIKPLATS HORTLAX | |
| ANLÄGGNINGSDEL | | VÄG E4, TRAFIKPLATS HORTLAX | |
| OBJEKTNUMMER / KM | 880954 | KONSTRUKTIONSNUMMER | |
| BESTÄLLARE | TRAFIKVERKET | LEVERANTÖR | SWECO |
| SKAPAD AV | JONNY OLOVSSON | UPPDRAGSNUMMER | 2474438 |
| GODKÄND AV | THOMAS SÄLLSTRÖM | AVDELNING | |
| RITNINGSTYP | | PROFILRITNING | |
| TEKNIKOMRÅDE / INNEHÅLL | | CL MITTRÄCKE_E4 KM 0/650-1/150 | |
| SKALA | 1:100, 1:1000 | FORMAT | A3FF |
| RITNINGSNUMMER | 1 01 T 03 09 | FÖRVALTNINGSNUMMER | |
| BLAD | | NÄSTA BLAD | |
| BET | | | |

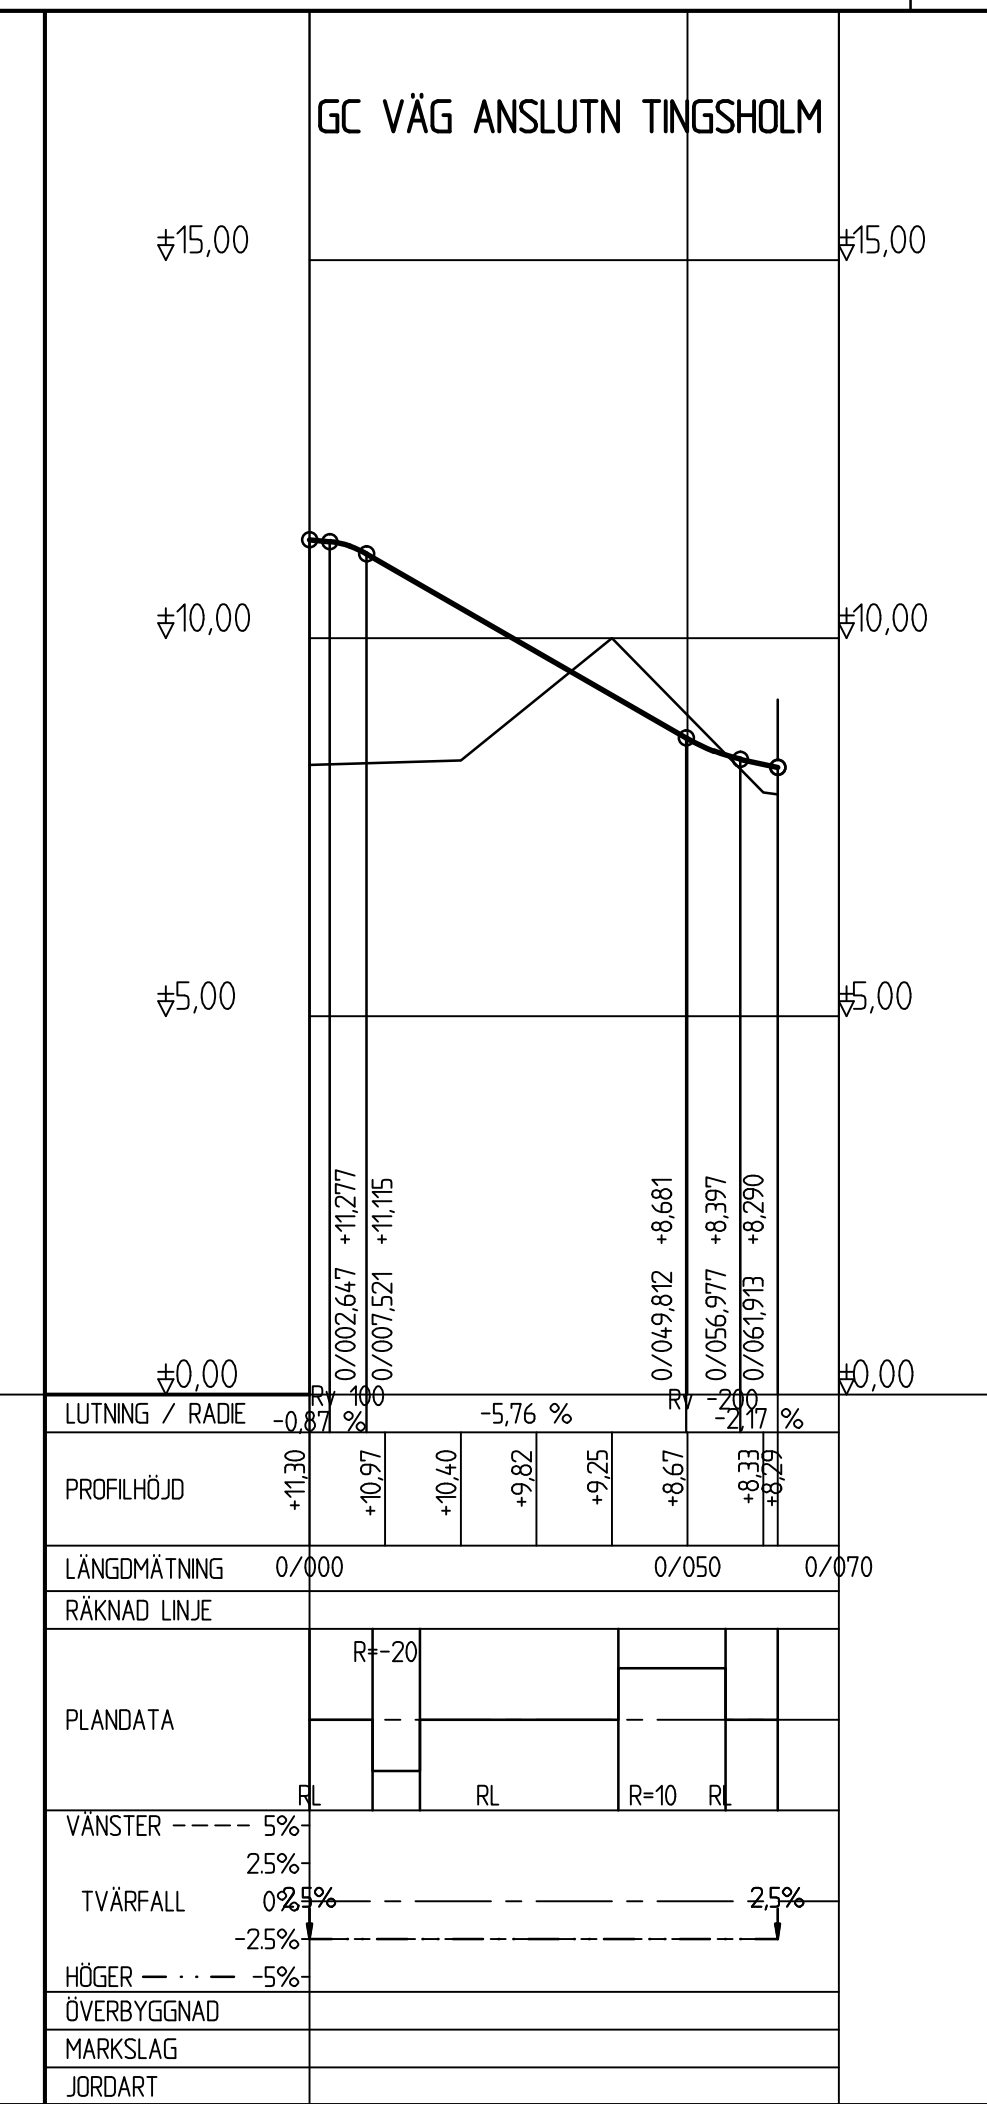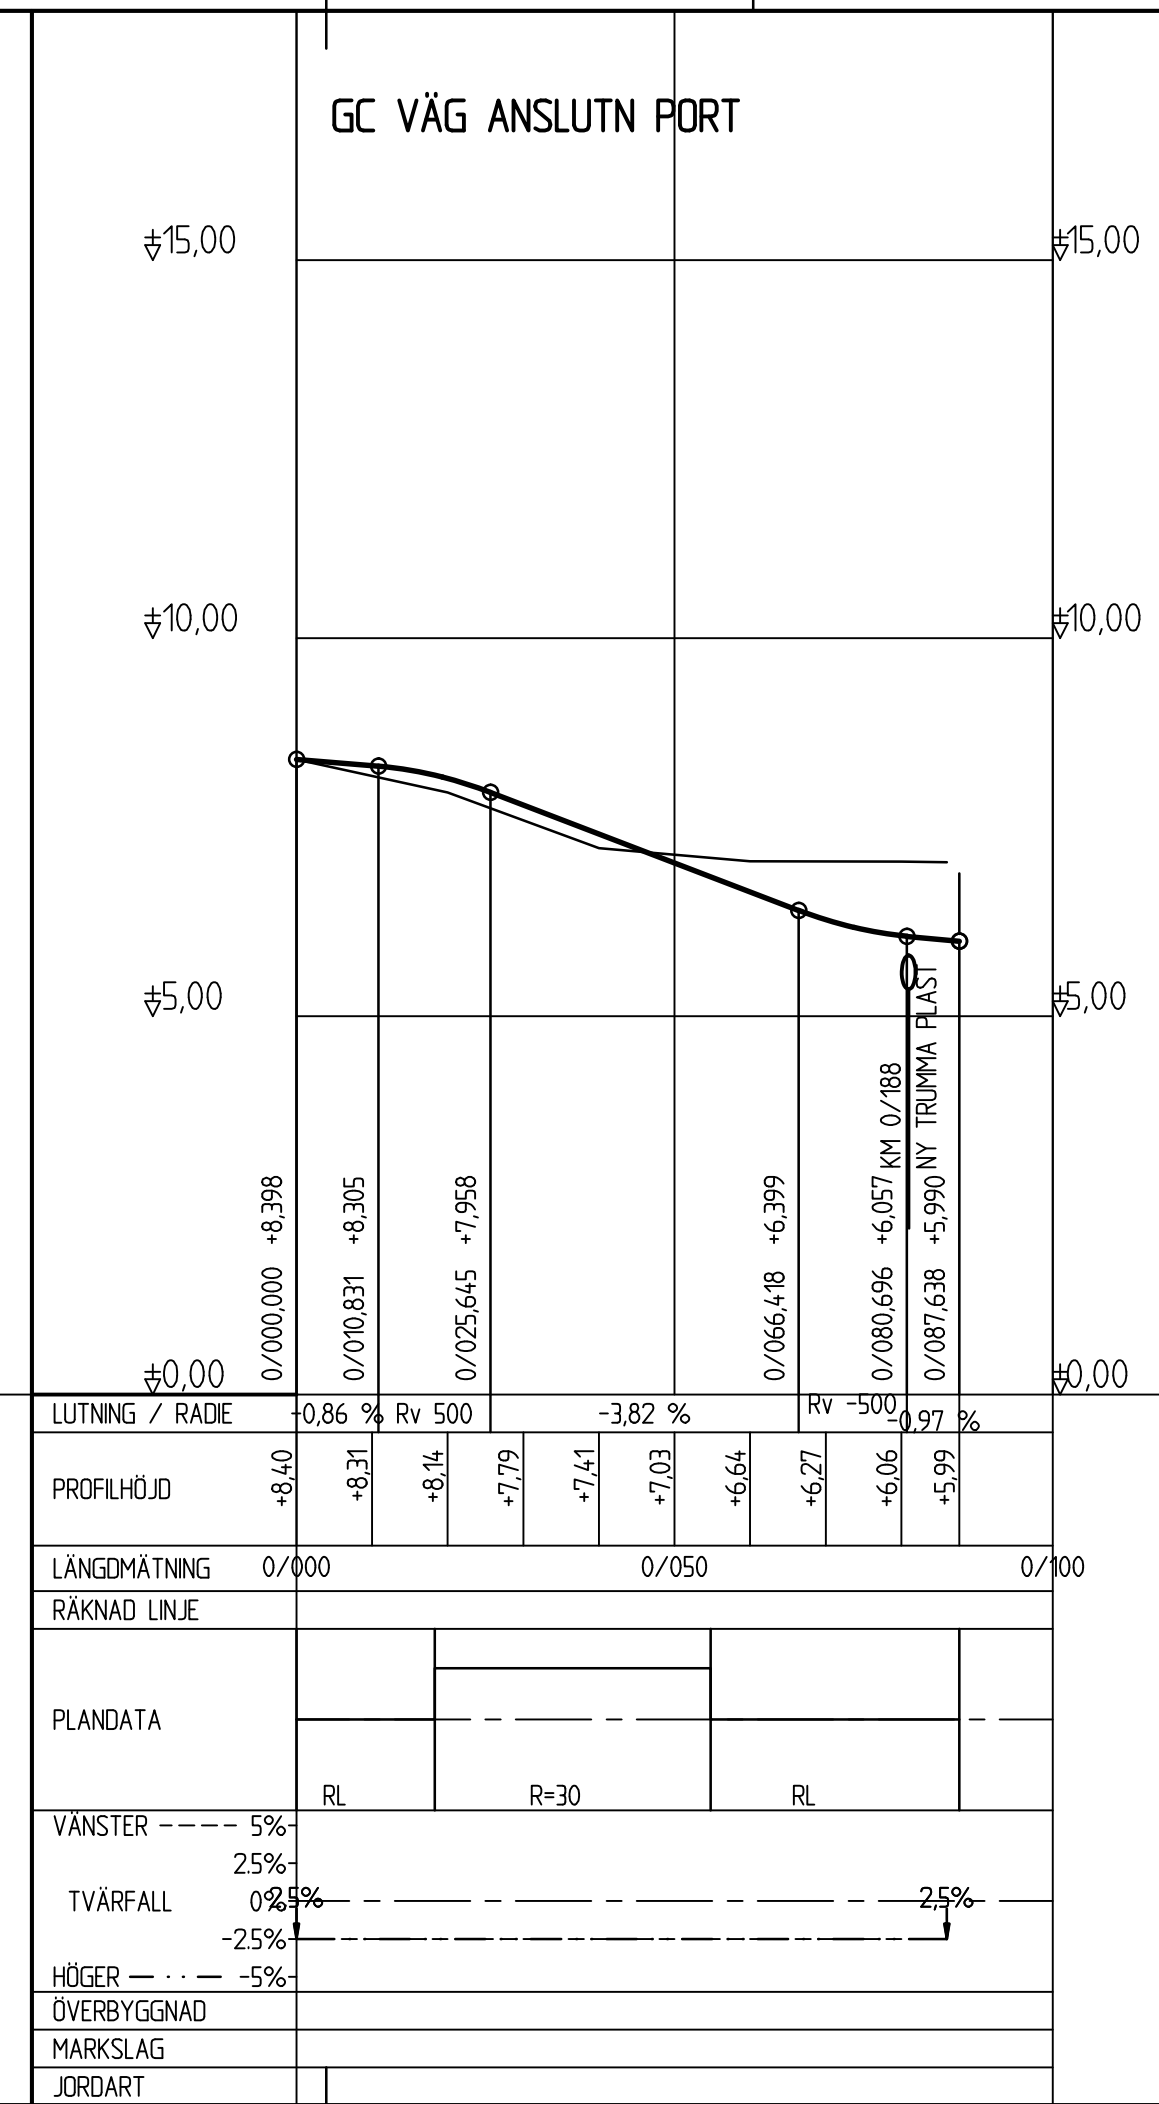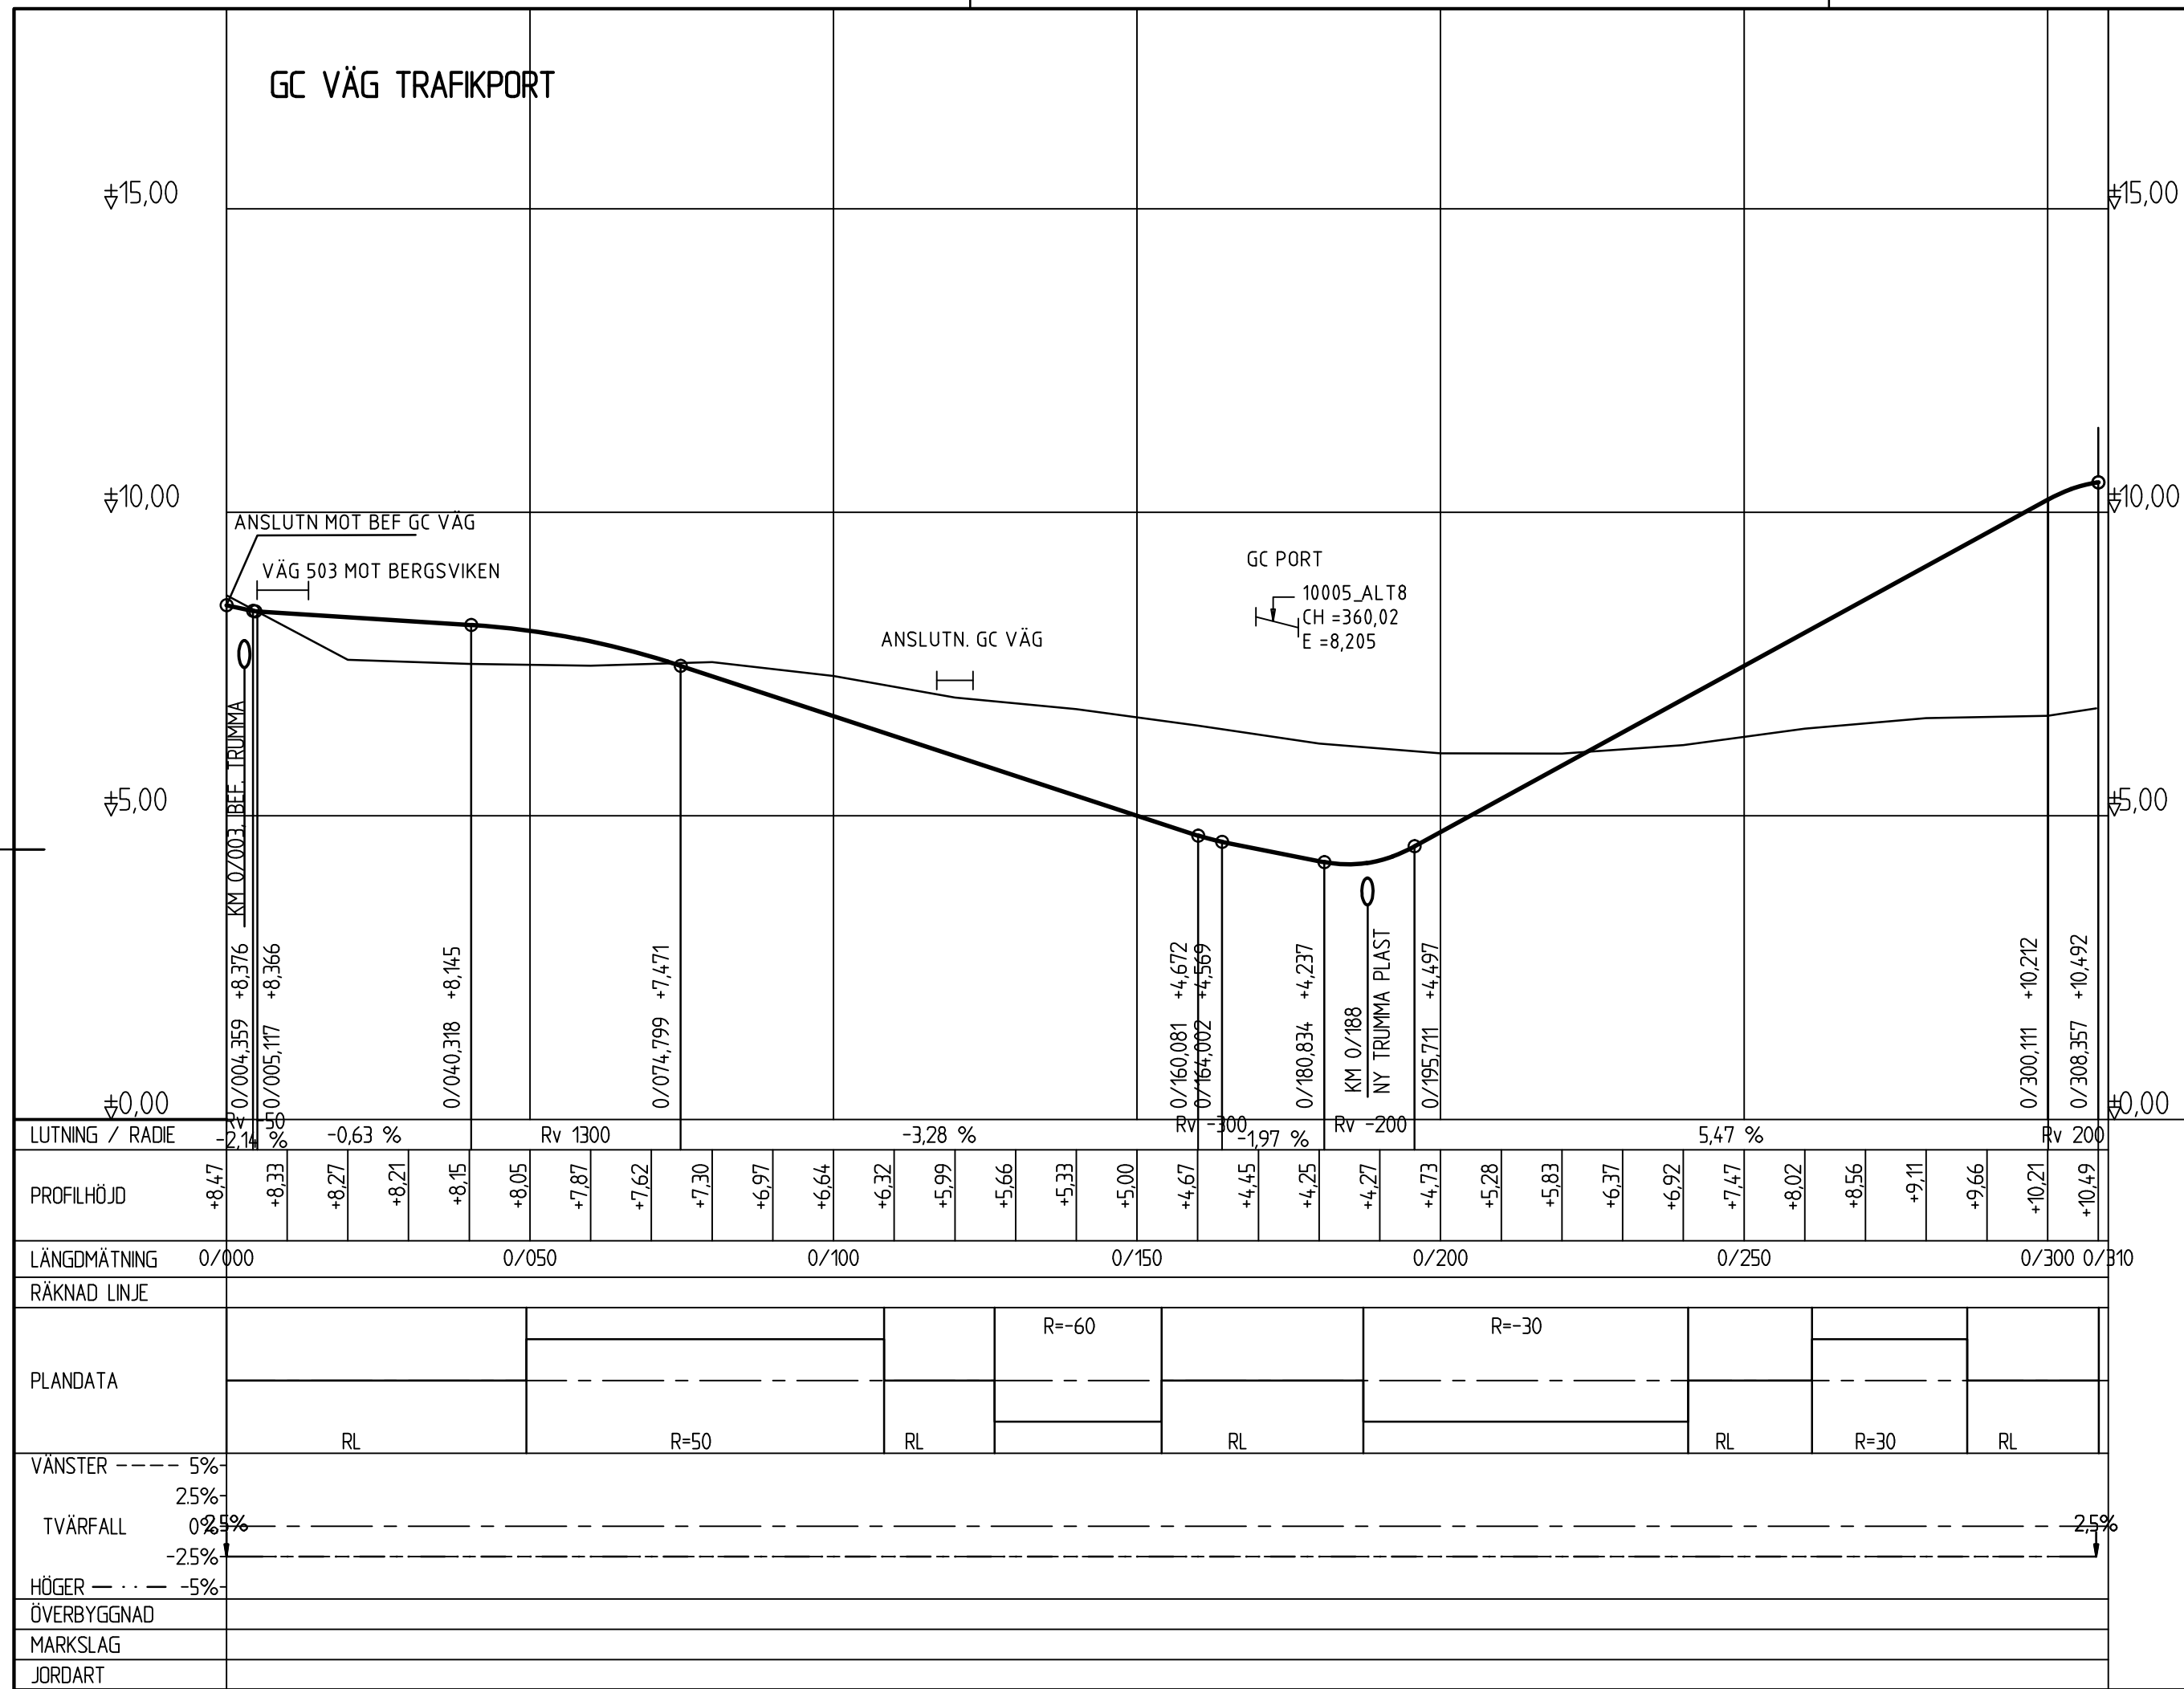

| | |
|---|----------------------------------|
| VÄGPLAN | |
| GRANSKNINGSSTATUS / SYFTE FÖR GRANSKNING | |
| HANDLINGSTYP GRANSKNINGSHANDLING | |
| DATUM 2016-01-25 | LEVERANS / ÄNDRINGS-PM |
| OBJEKT TRAFIKPLATS HORTLAX | |
| DELOMRÅDE / BANDEL TRAFIKPLATS HORTLAX | |
| ANLÄGGNINGSDDEL VÄG E4, TRAFIKPLATS HORTLAX | |
| OBJEKTNUMMER / KM 880954 | KONSTRUKTIONSNUMMER |
| BESTÄLLARE TRAFIKVERKET | LEVERANTÖR SWECO |
| SKAPAD AV JONNY OLOVSSON | UPPDRAGSNUMMER 2474438 |
| GODKÄND AV THOMAS SÄLLSTRÖM | AVDELNING |
| RITNINGSTYP PROFILRITNING | |
| TEKNIKOMRÅDE / INNEHÅLL | |
| BESKRIVNING GC VÄG | |
| SKALA 1:100, 1:1000 | FORMAT A3FF |
| RITNINGSNUMMER 1 01 T 03 10 | FÖRVALTNINGSNUMMER |
| | BLAD |
| | NÄSTA BLAD |
| | BET |