



MARK SOM TAS I ANSPRÅK

- NY JÄRNVÄGSMARK MED ÄGANDERÄTT (J)
- NY JÄRNVÄGSMARK MED SERVITUTRÄTT (Js1, Js2, Js3)
- NY JÄRNVÄGSMARK MED ÄGANDERÄTT OCH NYTT VÄGOMRÅDE MED INSKRÄNKT VÄGRÄTT (J.VI)


TILLFÄLLIG NYTTJÄNDERÄTT GÄLLER FEM ÅR FRÅN BYGGSTART

- BYGGVÄG (T1)
- ETABLERINGSYTA (T2)
- UPPLAGSYTA (T3)

TECKENFÖRKLARINGAR

- GRÄNS FÖR JÄRNVÄGSMARK
- AVGRÄNSNING MELLAN OLIKA TYPER AV MARKANSPRÅK
- PROJETERAT SPÅR
- BEFINTLIGT SPÅR
- BEFINTLIGT SPÅR SOM RIVS
- BULLERSKÄRM SPÅR
- GRÄNS FÖR NATURRESERVAT
- FASTIGHETSGRÄNS
- TRAKTGRÄNS
- MARIEDAMM GA:3, VÄG, OSÄKERT LÄGE
- FASTIGHETSBEDECKNING
- HÖJDSÄTTING RÖK
- TRUMMA
- SLÄNT
- BOSTADSHUS/PLANKORSNING RIVS
- BEFINTLIGT
- BYGGNAD
- VÄGKANT
- ÖVRIGT
- BULLERSKYDDSSKÄRM (SK1)
- FASTIGHETSNÄRA BULLERSKYDD, FASADÅTGÅRD (SK2)
- FASTIGHETSNÄRA BULLERSKYDD, SKYDD AV UTEPLATS (SK3)

SKYDDÅTGÄRDER OCH FÖRSIKTIGHETSMÅTT (FASTSTÄLLS)
 Markering eller avgränsning av skyddsåtgärder och försiktighetsmått
 VERKSAMHETER/ÅTGÄRDER SOM UNDANTAS FRÅN FÖRBUD ENLIGT MILJÖBALKEN
 Förbudet mot åtgärder inom strandskyddsområde (7:15 MB) gäller inte byggande av allmän järnväg
 SKYDDIGHETEN ATT GÖRA ANMÄLAN FÖR SAMRÅD ENLIGT 12:6 MB gäller inte för de verksamheter och åtgärder som behövs för att bygga vägen/järnvägen och som fastställs och ingår i vägområde för allmän väg/järnvägsmark eller område för tillfällig nyttjanderätt.

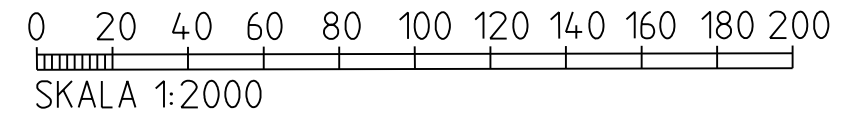

Denna ritning är Trafikverkets egendom. Allt obehörigt begagnande av ritningen beivras enligt lag.
 TRAFIKVERKET

<p>TYP AV PLAN: JÄRNVÄGSPLAN</p>			
<p>LEVERANTÖR: COWI Tel: 010-850 10 00 www.cowi.se</p>	<p>AVDELNING: INFRA/JÄRNVÄG UPPDRAGSNUMMER: A075639</p>	<p>LEVERANS/ÄNDRINGS-PM: - KONSTRUKTIONSNUMMER: -</p>	<p>TEKNIKOMRÅDE: GEMENSAM GRANSKNINGSSTATUS / SYFTE: GODKÄND</p>
<p>TRAFIKVERKET</p>	<p>DUNSJÖ-JAKOBSHYT TAN GODSSTRÅKET</p>		<p>HANDLINGSTYP: GRANSKNINGSHANDLING ANLÄGGNINGSTYP: -</p>
<p>SKAPAD AV: COWI/MOWD GRANSKAD AV: COWI/LOSV GODKÄND AV: COWI/LOSV</p>	<p>DATUM: 2017-12-08</p>	<p>SKALA: 1:2000 FORMAT: A3FF</p>	<p>RITNINGSNUMMER FÖRVALTNING: - BLAD: 001 NÄSTA BLAD: - ANDR.: -</p>
<p>SKAPAD AV: COWI/MOWD GRANSKAD AV: COWI/LOSV GODKÄND AV: COWI/LOSV</p>			<p>KILOMETER-METER: 229+000 - 230+000 RITNINGSNUMMER PROJEKT: 7042-00-101-0229 BANDDEL: 522</p>