


KOORDINATSYSTEM: SWEREF 99 16 30  
HÖJDSYSTEM: RH2000

TECKENFÖRKLARING

	BELAGD YTA
	REFUG
	SKILJEREMSA
	LÄNGDMÄTNING OCH KANTSTENSUNDEN VÄGKANT
	BEFINTLIGT VÄGOMRÅDE
	NYTT VÄGOMRÅDE
	TILLFÄLLIG NYTTJÄNDERÄTT
	GRÄNS FÖR VÄGPLAN
	KANTSTEN
	TRAKTGRÄNS
	FASTIGHETSGRÄNS
	KVARTERSTRAKTNAMN
	FASTIGHETSBETECKNING

GRUNDKARTA UPPODATERAD: 2024-02-06

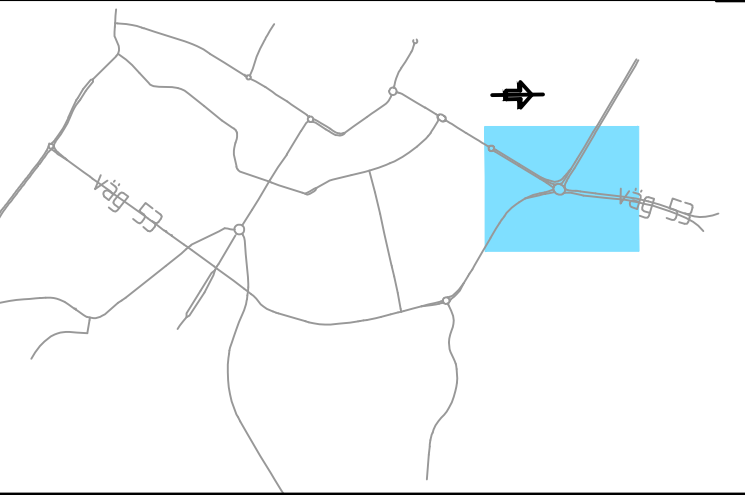

TYP AV PLAN **VÄGPLAN**

GRANSKNINGSSTATUS / SYFTE

HANDLINGSTYP **GRANSKNINGSHANDLING**

DATUM 2024-04-02 LEVERANS / ÄNDRINGS-PM

OBJEKT **VÄG 53 CIRKULATIONSPLATS IDUNPLAN**

DELOMRÅDE / BANDEL **3 VÄG 53**

ANLÄGGNINGDEL **01 CIRKULATIONSPLATS IDUNPLAN**

OBJEKTNUMMER / KM 172476 KONSTRUKTIONNUMMER

BESTÄLLARE **TRAFIKVERKET** LEVERANTÖR **TYRÉNS**

SKAPAD AV **SOFIE CLASSON** UPPDRAGSNUMMER **328145**

GOCKÄND AV **PER PETERSSON** ÄVDELNING **15406**

RITNINGSTYP **ILLUSTRATIONS-RITNING**


TEKNIKOMRÅDE / INNEHÅLL **T VÄGUTFORMNING & TRAFIK**

BESKRIVNING **SEKTION 0/000-0/300**

OBJEKT 1 - CPL IDUNPLAN

SKALA 1:1000 FÖRVALTNINGSNUMMER **A1**

RITNINGSNUMMER 301T0501 BLAD NÄSTA BLAD BET

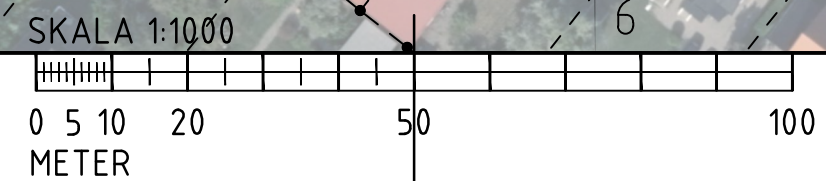

Plottid: 2024-05-14 11:14:55 by: Sofie Classon  
 Path: O:\BG\328145\06-remik\_VP\1\ritrer\301T0501.dwg