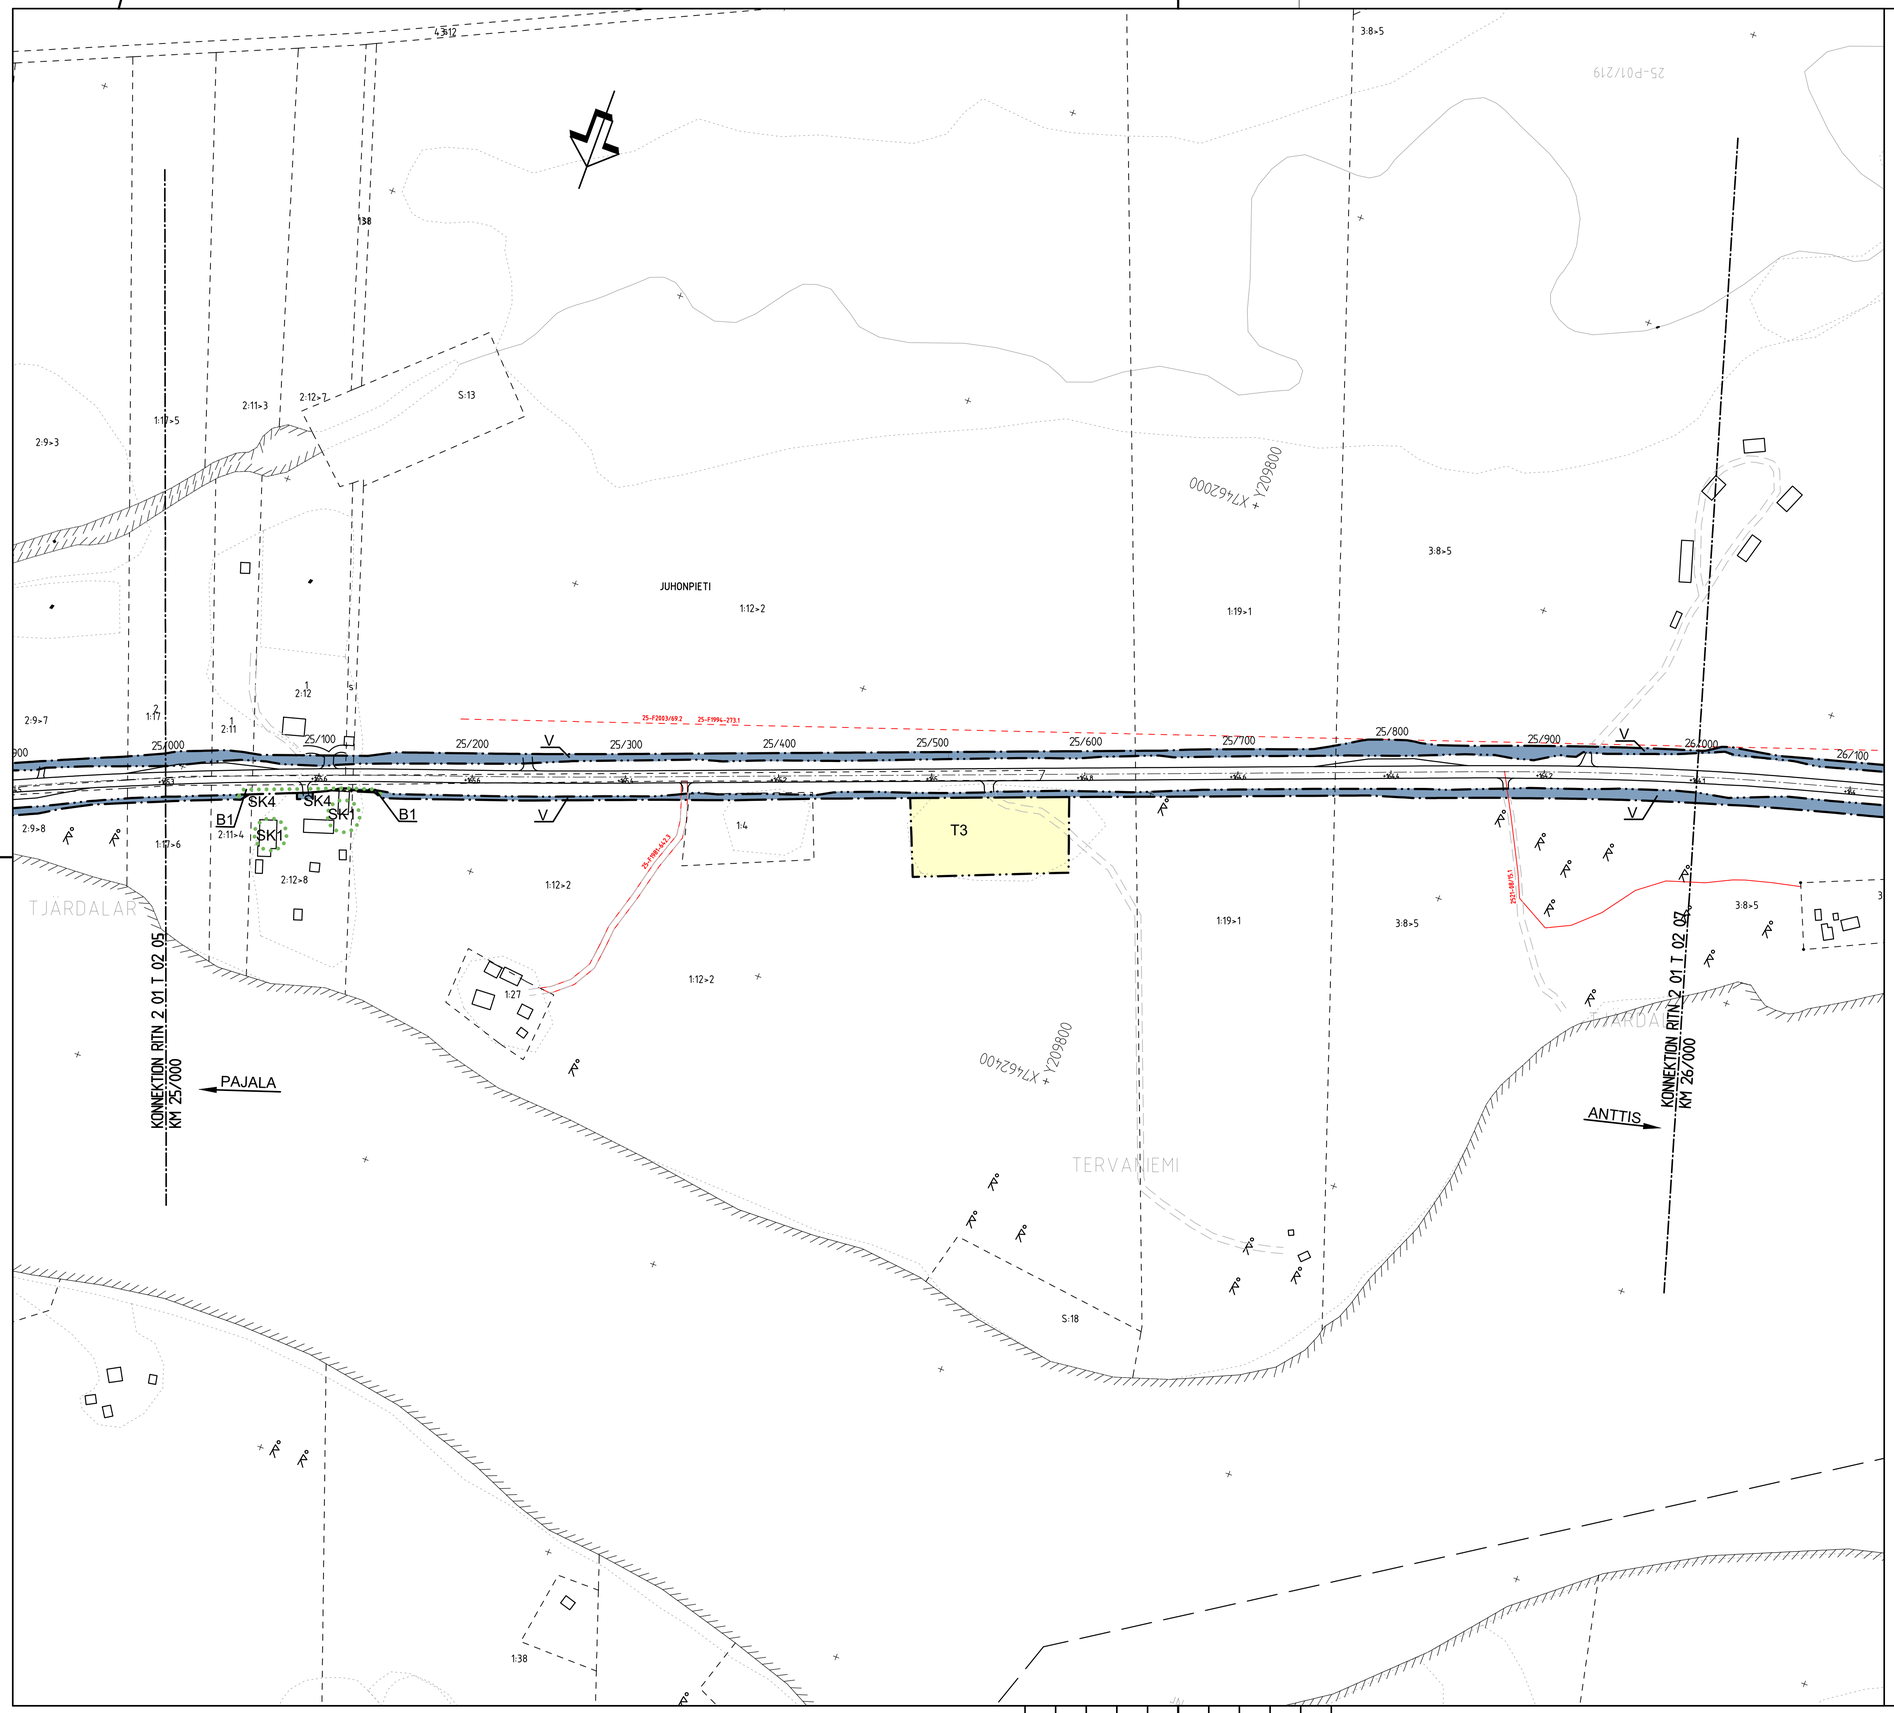

TECKENFÖRKLARING

MARKANSPRÅK

- GRÄNS FÖR NYTT VÄGOMRÅDE
- AVGRÄNSNING MELLAN OLIKA TYPER AV MARKANSPRÅK
- V — NYTT VÄGOMRÅDE MED VÄGRÄTT
- Vi1 — NYTT VÄGOMRÅDE MED INSKRÄNKT VÄGRÄTT, FÖR NYA IN- OCH UTLOPPSDIKEN SAMT JUSTERING AV BEFINTLIGA.
- Vi2 — NYTT VÄGOMRÅDE MED INSKRÄNKT VÄGRÄTT, FÖR BULLERSKYDDSVALL
- T1 — TILLFÄLLIG NYTTJANDERÄTT FÖR BYTE AV VÄGTRUMMA. GÄLLER UNDER BYGGTIDEN, DOCK LÄNGST TILL OCH MED GODKÄND SLUTBESIKTNING.
- T2 — TILLFÄLLIG NYTTJANDERÄTT FÖR ANLÄGGANDE AV BULLERSKÄRM. GÄLLER UNDER BYGGTIDEN, DOCK LÄNGST TILL OCH MED GODKÄND SLUTBESIKTNING.
- T3 — TILLFÄLLIG NYTTJANDERÄTT FÖR ETABLERINGSYTA. GÄLLER UNDER BYGGTIDEN, DOCK LÄNGST TILL OCH MED GODKÄND SLUTBESIKTNING.

VERKSAMHETER/ÅTGÄRDER SOM UNDANTAS FRÅN FÖRBUD ENLIGT MILJÖBALKEN

UNDANTAGEN GÄLLER HELA PLANEN

- FÖRBUDEN SOM AVSER VERKSAMHET ELLER ÅTGÄRD INOM GENERELLT BITOPSKYDDSOMRÅDE (7:11 2 st. MB) GÄLLER INTE BYGGANDE AV ALLMÄN VÄG
- FÖRBUDEN MOT ÅTGÄDER INOM STRANDSKYDDSOMRÅDE (7:15 MB) GÄLLER INTE BYGGANDE AV ALLMÄN VÄG. VÄGPLANEN BERÖR STRANDSSKYDDSOMRÅDE MELLAN SEKTION 23/000-24/200, 24/600-25/100, 26/100-26/900, 30/400-32/100, 35/600-38/400 OCH 39/100-39/400.
- SKYLDIGHETEN ATT GÖRA ANMÄLAN FÖR SAMRÅD ENLIGT 12:6 MB GÄLLER INTE FÖR DE VERKSAMHETER OCH ÅTGÄRDER SOM BEHÖVS FÖR ATT BYGGA VÄGEN OCH SOM FASTSTÄLLS OCH INGÅR I VÄGOMRÅDE FÖR ALLMÄN VÄG ELLER OMRÅDE FÖR TILLFÄLLIG NYTTJANDERÄTT

SKYDDSÅTGÄRDER OCH FÖRSIKTIGHETSMÅTT

- MARKERING ELLER AVGRÄNSNING AV SKYDDSÅTGÄRD/FÖRSIKTIGHETSMÅTT
- SK1 — AVSER ERBJUDANDE OM BULLERSKYDDSÅTGÄRD UTANFÖR VÄGOMRÅDET I FORM AV FASAD/FÖNSTERÅTGÄRD OCH/ELLER LOKALT SKYDD VID UTEPLATS.
- SK2 — BULLERSKYDDSVALL HÖJD 2,5M ÖVER VÄGBANAN
- SK3 — BULLERSKYDDSSKÄRM HÖJD 2,5M ÖVER VÄGBANAN
- SK4 — BULLERSKYDDSSKÄRM HÖJD 2,5M ÖVER MARK
- SK5 — UTTERPASSAGE

ÅTGÄRDER SOM UNDANTAS FRÅN KRAV PÅ BYGGLOV

- B1 — BYGGLOV KRÄVS INTE FÖR BULLERSKYDDSSKÄRM

ÖVRIGA OBJEKT SOM FASTSTÄLLS

INOM OMRÅDE FÖR KORSNING VÄG 99-VÄG 395, NY GC-BANA OCH NYA BUSSHÅLLPLATSER, MELLAN KM 20/000-20/150, KM 21/000-21/300 OCH 21/900-23/050 KOMMER BELYSNING ATT SÄTTAS UPP OCH DENNA BLIR DEL AV DEN STATLIGA VÄGANORDNINGEN.

ÖVRIGA BETECKNINGAR PÅ PLANKARTAN

- 25-F1993-422:1 — LEDNINGSRÄTT
- 2514-15/21:1 — SERVITUT
- ERIKHEKKI GA:1 — GEMENSAMHETSANLÄGGNING
- TRAKTGRÄNS
- FASTIGHETSGRÄNS
- DETALJPLANEGRÄNS
- STRANDLINJE
- 1:25 — FASTIGHETSBETECKNING
- 0.100 / +00.00 — NY VÄG, VÄGBANEKANTER MED LÄNGDMÄTNING OCH HÖJDSÄTTNING
- BIOTOPSKYDDADE ALLÉER
- FORNMINNE

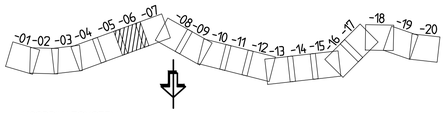

KOORDINATSYSTEM
SYSTEM I PLAN: SWEREF 99 21 45
SYSTEM I HÖJD: RH 70

SKALA 1:2000 — 0 20 40 60 80 100 200 m

TYP AV PLAN	VÄGPLAN
GRANSKNINGSSTATUS / SYFTE	
HANDLINGSTYP	GRANSKNINGSHANDLING
DATUM: 2020-02-28	LEVERANS / ÄNDRINGS-PM:
OBJEKT	PROJEKT MALMTRANSPORTER KAUNISVAARA-SVAPPAVAARA
DELOMRÅDE / BANDEL	VÄG 395
ANLÄGGNINGSDEL	AUTIO-ANTTIS
OBJEKTNUMMER / KM: 109132	KONSTRUKTIONSNUMMER:
BESTÄLLARE: TRAFIKVERKET	LEVERANTÖR: SWECO
SKAPAD AV: PEDER ERIKSSON	UPPDRAGSNUMMER: 12706088
GODKÄND AV: THOMAS SÄLLSTRÖM	AVDELNING: CIVIL
RITNINGSTYP	PLANRITNING
TEKNIKOMRÅDE / INNEHÅLL	VÄGUTFORMNING OCH TRAFIK
BESKRIVNING	PLANKARTA KM 25/000-26/000
SKALA: 1:2000	FORMAT: A1
FÖRVALTNINGSNUMMER	
RITNINGSNUMMER: 2 01 T 02 06	BLAD: / NÄSTA BLAD: / BET:

Ritning: P:\12470\12706088_Mjärk\1000\36_CAD\VP-GRUND\12706088.dwg Skapat av: Eriksson, Peder 2020-02-27 08:43

MODELL\2010025 2020-01-31 09:31
MODELL\2009078 2020-01-31 09:31
MODELL\2009076 2020-02-25 08:24
MODELL\2010022
2019-10-25 12:23 MODELL\2009501
2020-05-28 11:10 MODELL\2009706
2020-02-25 08:31 MODELL\2009707
2020-02-25 15:36 MODELL\2010221
2020-02-25 15:36 MODELL\2010009