

TECKENFÖRKLARING

- MARKANSPRÅK**
- GRÄNS FÖR NYTT VÄGOMRÅDE
 - AVGRÄNSNING MELLAN OLIKA TYPER AV MARKANSPRÅK
 - V** NYTT VÄGOMRÅDE MED VÄGRÄTT
 - Vi1** NYTT VÄGOMRÅDE MED INSKRÄNKT VÄGRÄTT, FÖR NYA IN- OCH UTLOPPSDIKEN SAMT JUSTERING AV BEFINTLIGA
 - Vi2** NYTT VÄGOMRÅDE MED INSKRÄNKT VÄGRÄTT, FÖR BULLERSKYDDSVALL
 - T1** TILFÄLLIG NYTTJÄNDERÄTT FÖR BYTE AV VÄGTRUMMA, GÄLLER UNDER BYGGTIDEN, DOCK LÄNGST TILL OCH MED GODKÄND SLUTBESKUTNING
 - T2** TILFÄLLIG NYTTJÄNDERÄTT FÖR ANLÄGGANDE AV BULLERSKÄRM, GÄLLER UNDER BYGGTIDEN, DOCK LÄNGST TILL OCH MED GODKÄND SLUTBESKUTNING
 - T3** TILFÄLLIG NYTTJÄNDERÄTT FÖR ETABLERINGSYTA, GÄLLER UNDER BYGGTIDEN, DOCK LÄNGST TILL OCH MED GODKÄND SLUTBESKUTNING

VERKSAMHETER/ÅTGÄRDER SOM UNDANTAS FRÅN FÖRBUD ENLIGT MILJÖBALKEN
UNDANTAGEN GÄLLER HELA PLANEN

- FÖRBUDEN SOM AVSER VERKSAMHET ELLER ÅTGÄRD INOM GENERellt BITÖPSKYDDSMRÅDE (7:11 2 st. MB) GÄLLER INTE BYGGANDE AV ALLMÄN VÄG
- FÖRBUDEN MOT ÅTGÄDER INOM STRANDSKYDDSMRÅDE (7:15 MB) GÄLLER INTE BYGGANDE AV ALLMÄN VÄG. VÄGPLANEN BERÖR STRANDSKYDDSMRÅDE MELLAN SEKTION 23/000-24/200, 24/600-25/100, 26/100-26/900, 30/400-32/900, 35/600-38/400 OCH 39/000-39/400.
- SKYLDTIGHETEN ATT GÖRA ANMÄLAN FÖR SAMRÅD ENLIGT 12:6 MB GÄLLER INTE FÖR DE VERKSAMHETER OCH ÅTGÄRDER SOM BEHOVS FÖR ATT BYGGA VÄGEN OCH SOM FASTSTÄLLS OCH INGÅR I VÄGOMRÅDE FÖR ALLMÄN VÄG ELLER OMRÅDE FÖR TILFÄLLIG NYTTJÄNDERÄTT

SKYDDSÅTGÄRDER OCH FÖRSIKTIGHETSMÅTT

- MARKERING ELLER AVGRÄNSNING AV SKYDDSÅTGÄRD/FÖRSIKTIGHETSMÅTT
- AVSER ERBJUDANDE OM BULLERSKYDDSÅTGÄRD UTANFÖR VÄGOMRÅDET I FORM AV FASAD/FÖNSTERÅTGÄRD OCH/ELLER LOKALT SKYDD VID UTEPLATS.
- SK1** BULLERSKYDDSVALL HÖJD 2.5M ÖVER VÄGBANAN
- SK2** BULLERSKYDDSKÄRM HÖJD 2.5M ÖVER VÄGBANAN
- SK3** BULLERSKYDDSKÄRM HÖJD 2.5M ÖVER MARK
- SK4** UTTERPASSAGE
- SK5** UTTERPASSAGE

ÅTGÄRDER SOM UNDANTAS FRÅN KRAV PÅ BYGGLOV


- B1** BYGGLOV KRÄVS INTE FÖR BULLERSKYDDSKÄRM

ÖVRIGA OBJEKT SOM FASTSTÄLLS


INOM OMRÅDE FÖR KÖRSNING VÄG 99-VÄG 395, NY GC-BANA OCH NYA BUSHÄLLPLATSER, MELLAN KM 20/000-20/150, KM 23/000-23/300 OCH 24/900-23/050 KOMMER BELYSNING ATT SÄTTAS UPP OCH DENNA BLIR DEL AV DEN STATLIGA VÄGANORDNINGEN.

ÖVRIGA BETECKNINGAR PÅ PLANKARTAN

- 25-1993-4221 LEDNINGSRÄTT
- 2514-15/211 SERVITUT
- ERIKHEIKKI GA1 GEMENSAMHETSANLÄGGNING
- TRAKTGRÄNS
- FASTIGHETSGRÄNS
- DETALJPLANEGRÄNS
- STRANDLINJE
- 1:25 FASTIGHETS BETECKNING
- 0/100 NY VÄG, VÄGBANKANTER MED LÄNDEMÄTNING OCH HÖJDSÄTTNING
- 0.0/0.0 BITÖPSKYDDADE ALLÉER
- FORMINNE

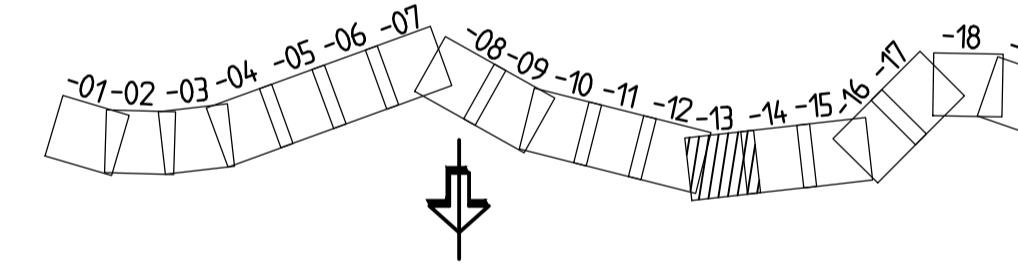

KOORDINATSYSTEM
SYSTEM I PLAN: SWEREF 99 21 45
SYSTEM I HÖJD: RH 70

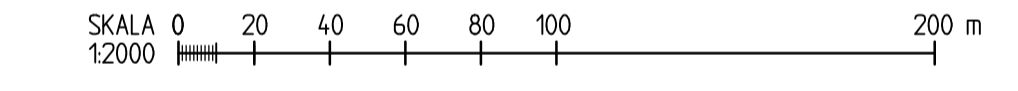

TYP AV PLAN		VÄGPLAN	
GRANSKNINGSSTATUS / SYFTE			
HANDLINGSTYP			
GRANSKNINGSHANDLING		LEVERANS / ÄNDRINGS-PM	
DATUM 2020-02-28		LEVERANS / ÄNDRINGS-PM	
OBJEKT			
PROJEKT MALMTRANSPORTER KAUNISVAARA-SVAPPAVAARA			
DELOMRÅDE / BANDEL			
VÄG 395			
ANLÄGGNINGSDDEL			
AUTIO-ANTTIS			
OBJEKTNUMMER / KM 109132	KONSTRUKTIONNUMMER		
BESTÄLLARE	LEVERANTÖR		
TRAFIKVERKET	SWECO		
SKAPAD AV PEDER ERIKSSON	UPPRAGSNUMMER 12706088		
GODKÄND AV THOMAS SÄLLSTRÖM	AVDELNING CIVIL		
RITNINGSTYP			
PLANRITNING			
TEKNIKOMRÅDE / INNEHÅLL			
VÄGUTFORMNING OCH TRAFIK			
BESKRIVNING			
PLANKARTA			
KM 32/000-33/000			
SKALA 1:2000	FORMAT A1	FÖRVALTNINGSNUMMER	
RITNINGSNUMMER 2 01 T 02 13	BLAD	NÄSTA BLAD	BET