

TECKENFÖRKLARING

MARKANSPRÅK	
—	GRÄNS FÖR NYTT VÄGOMRÅDE
---	AVGRÄNSNING MELLAN OLIKA TYPER AV MARKANSPRÅK
V	NYTT VÄGOMRÅDE MED VÄGRÄTT
Vi1	NYTT VÄGOMRÅDE MED INSKRÄNKT VÄGRÄTT, FÖR NYA IN- OCH UTLÖPPSDIKEN SAMT JUSTERING AV BEFINTLIGA
Vi2	NYTT VÄGOMRÅDE MED INSKRÄNKT VÄGRÄTT, FÖR BULLERSKYDDSVALL
T1	TILLFÄLLIG NYTTJÄNDERÄTT FÖR BYTE AV VÄGTRUMMA, GÄLLER UNDER BYGGTIDEN, DOCK LÄNGST TILL OCH MED GODKÄND SLUTBESKTNING.
T2	TILLFÄLLIG NYTTJÄNDERÄTT FÖR ANLÄGGANDE AV BULLERSKÄRM, GÄLLER UNDER BYGGTIDEN, DOCK LÄNGST TILL OCH MED GODKÄND SLUTBESKTNING.
T3	TILLFÄLLIG NYTTJÄNDERÄTT FÖR ETABLERINGSYTA, GÄLLER UNDER BYGGTIDEN, DOCK LÄNGST TILL OCH MED GODKÄND SLUTBESKTNING.

VERKSAMHETER/ÅTGÄRDER SOM UNDANTAS FRÅN FÖRBUD ENLIGT MILJÖBALKEN UNDANTAGEN GÄLLER HELA PLANEN

- FÖRBUDEN SOM AVSER VERKSAMHET ELLER ÅTGÄRD INOM GENERELLT BILÖPSKYDDSMRÅDE (7:11 2 st. MB) GÄLLER INTE BYGGANDE AV ALLMÄN VÄG
- FÖRBUDEN MOT ÅTGÄRDER INOM STRANDSKYDDSMRÅDE (7:15 MB) GÄLLER INTE BYGGANDE AV ALLMÄN VÄG. VÄGPLANEN BERRÖR STRANDSKYDDSMRÅDE MELLAN SEKTION 23/000-24/200, 24/600-25/100, 26/100-26/900, 30/400-32/100, 35/600-38/400 OCH 39/000-39/400.
- SKYLDIGHETEN ATT GÖRA ANMÄLAN FÖR SAMRÅD ENLIGT 12:6 MB GÄLLER INTE FÖR DE VERKSAMHETER OCH ÅTGÄRDER SOM BEHOVS FÖR ATT BYGGA VÄGEN OCH SOM FASTSTÄLLS OCH INGÅR I VÄGOMRÅDE FÖR ALLMÄN VÄG ELLER OMRÅDE FÖR TILLFÄLLIG NYTTJÄNDERÄTT

SKYDDÅTGÄRDER OCH FÖRSIKTIGHETSMÅTT

.....	MARKERING ELLER AVGRÄNSNING AV SKYDDÅTGÄRD/FÖRSIKTIGHETSMÅTT
SK1	AVSER ERBJUDANDE OM BULLERSKYDDÅTGÄRD UTANFÖR VÄGOMRÅDET I FORM AV FASAD/FÖNSTERÅTGÄRD OCH/ELLER LOKALT SKYDD VID UTEPLATS.
SK2	BULLERSKYDDSVALL HÖJD 2,5M ÖVER VÄGBANAN
SK3	BULLERSKYDDSKÄRM HÖJD 2,5M ÖVER VÄGBANAN
SK4	BULLERSKYDDSKÄRM HÖJD 2,5M ÖVER MARK
SK5	UTTERPASSAGE

ÅTGÄRDER SOM UNDANTAS FRÅN KRAV PÅ BYGGLOV


B1	BYGGLOV KRÄVS INTE FÖR BULLERSKYDDSKÄRM
----	---

ÖVRIGA OBJEKT SOM FASTSTÄLLS


INOM OMRÅDE FÖR KÖRSNING VÄG 99-VÄG 395, NY GC-BANA OCH NYA BUSSHÅLLPLATSER, MELLAN KM 20/100-20/150, KM 22/000-23/300 OCH 24/900-23/050 KOMMER BELYSNING ATT SÄTTAS UPP OCH DENNA BLIR DEL AV DEN STATLIGA VÄGANDRIVNINGEN.

ÖVRIGA BETECKNINGAR PÅ PLANKARTAN

---	25-F-1993-4221	LEDNINGSRÄTT
---	25/14-15/211	SERVITUT
---	ERIKHEIMO GA 1	GEMENSAMHETSANLÄGGNING
---		TRAKTGRÄNS
---		FASTIGHETSGRÄNS
---		DETALJPLANEGRÄNS
---		STRANDLINE
1:25		FASTIGHETSBEDEGNING
07/100		NY VÄG, VÄGBANERKANTER MED LÄNDEMÄTNING OCH HÖJDSÄTTNING
-0.0/0.0		BIÖPSKYDDADE ALLÉER
♣		FÖRMÖRNE

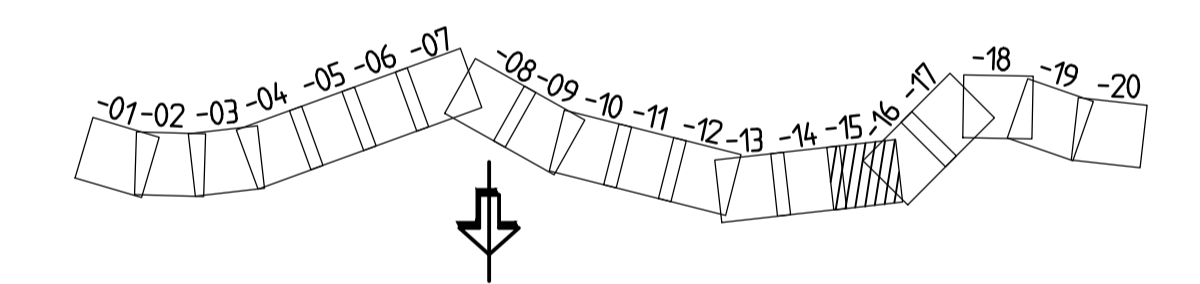

KOORDINATSYSTEM
SYSTEM I PLAN: SWEREF 99 21 45
SYSTEM I HÖJD: RH 70

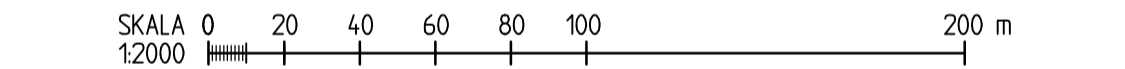

TYP AV PLAN		VÄGPLAN	
GRANSKNINGSSTATUS / SYFTE			
HANDLINGSTYP GRANSKNINGSHANDLING			
DATUM 2020-02-28	LEVERANS / ÄNDRINGS-PM		
OBJEKT PROJEKT MALMTRANSPORTER KAUNISVAARA-SVAPPAVAARA			
DELOMRÅDE / BANDEL VÄG 395			
ANLÄGGNINGSDDEL AUTIO-ANTTIS			
OBJEKTNUMMER / KM 109132	KONSTRUKTIONNUMMER		
BESTÄLLARE TRAFIKVERKET	LEVERANTÖR SWECO		
SKAPAD AV PEDER ERIKSSON	UPPDRAGSNUMMER 12706088		
GODKÄND AV THOMAS SÄLLSTRÖM	AVDELNING CIVIL		
RITNINGSTYP PLANRITNING			
TEKNIKOMRÅDE / INNEHÅLL VÄGUTFORMNING OCH TRAFIK			
BESKRIVNING PLANKARTA KM 34/000-35/000			
SKALA 1:2000	FORMAT A1	FÖRVALTNINGSNUMMER	
RITNINGSGRUPP 2 01 T 02 15	BLAD	NÄSTA BLAD	BET