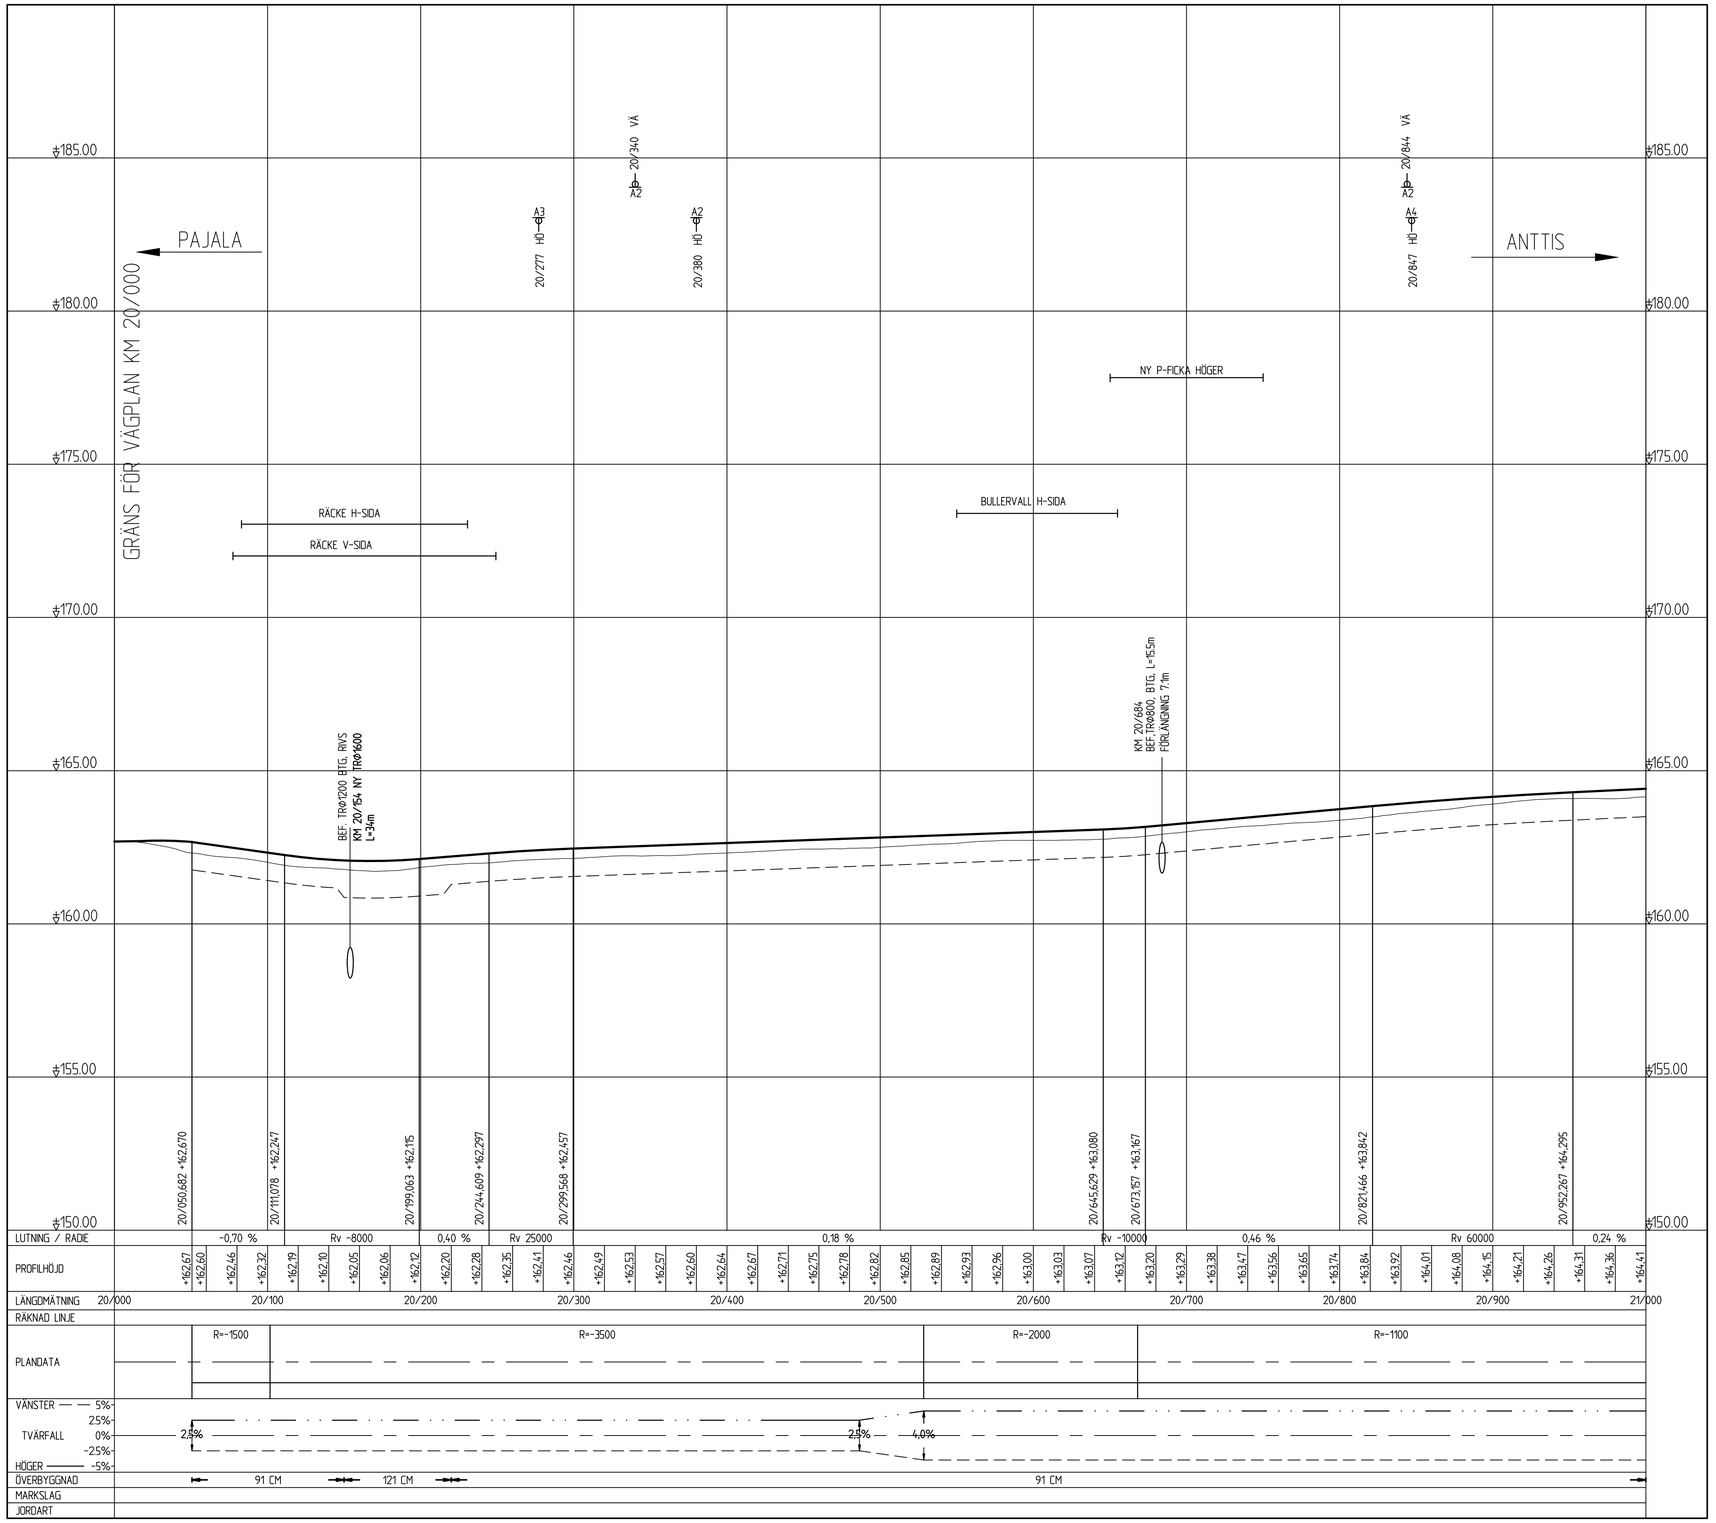

TECKENFÖRKLARING

- BEFINTLIG VÄG/TERRÄNG
- NY VÄG
- TERRASS
- NY DRÄNERINGSLEDNING
- NY DAGVATTENLEDNING
- INFART MED SIDOTRUMMA (4/139 VÅ)
- INFART UTAN SIDOTRUMMA (4/090 HÖ)
- VÄGTRUMMA
- DAGVATTENBRUNN

SKALA 1:2000 — 0 20 40 60 80 100 200 m

KOORDINATSYSTEM
PLANSYSTEM: SWEREF 99 21 45
HÖJDSYSTEM: RH 70

TYP AV PLAN	VÄGPLAN
GRANSKNINGSSTATUS / SYFTE	.
HANDLINGSTYP	GRANSKNINGSHANDLING
DATUM	2020-02-28
LEVERANS / ÄNDRINGS-PM	
OBJEKT	PROJEKT MALMTRANSPORTER KAUNISVAARA-SVAPPAVAARA
DELOMRÅDE / BANDEL	VÄG 395
ANLÄGGNINGSDEL	AUTIO-ANTTIS
OBJEKTNUMMER / KM	109132
KONSTRUKTIONSNUMMER	
BESTÄLLARE	TRAFIKVERKET
LEVERANTÖR	SWECO
SKAPAD AV	PEDER ERIKSSON
UPPDRAGSNUMMER	12706088
GODKÄND AV	THOMAS SÄLLSTRÖM
AVDELNING	CIVIL
RITNINGSTYP	PROFILRITNING
TEKNIKOMRÅDE / INNEHÅLL	VÄGUTFORMNING OCH TRAFIK
BESKRIVNING	PROFIL KM 20/000-21/000
SKALA	1:2000, 1:100
FORMAT	A1
FÖRVALTNINGSNUMMER	
RITNINGSNUMMER	2 01 T 03 01
BLAD	
NÄSTA BLAD	
BET	

Ritning: P:\12471\12706088_MalmKS\VA00\3k_CAD\VP\GHV\2\T\Ritlist\20110301.dwg Skapad av: Eriksson, Peder 2020 2 27 15:04

XREF: ...\Modell\12706301 ...\3D-Modell\3D209507

VN841303VP, ankomst 2020-02-28, ver 2, jobb 8