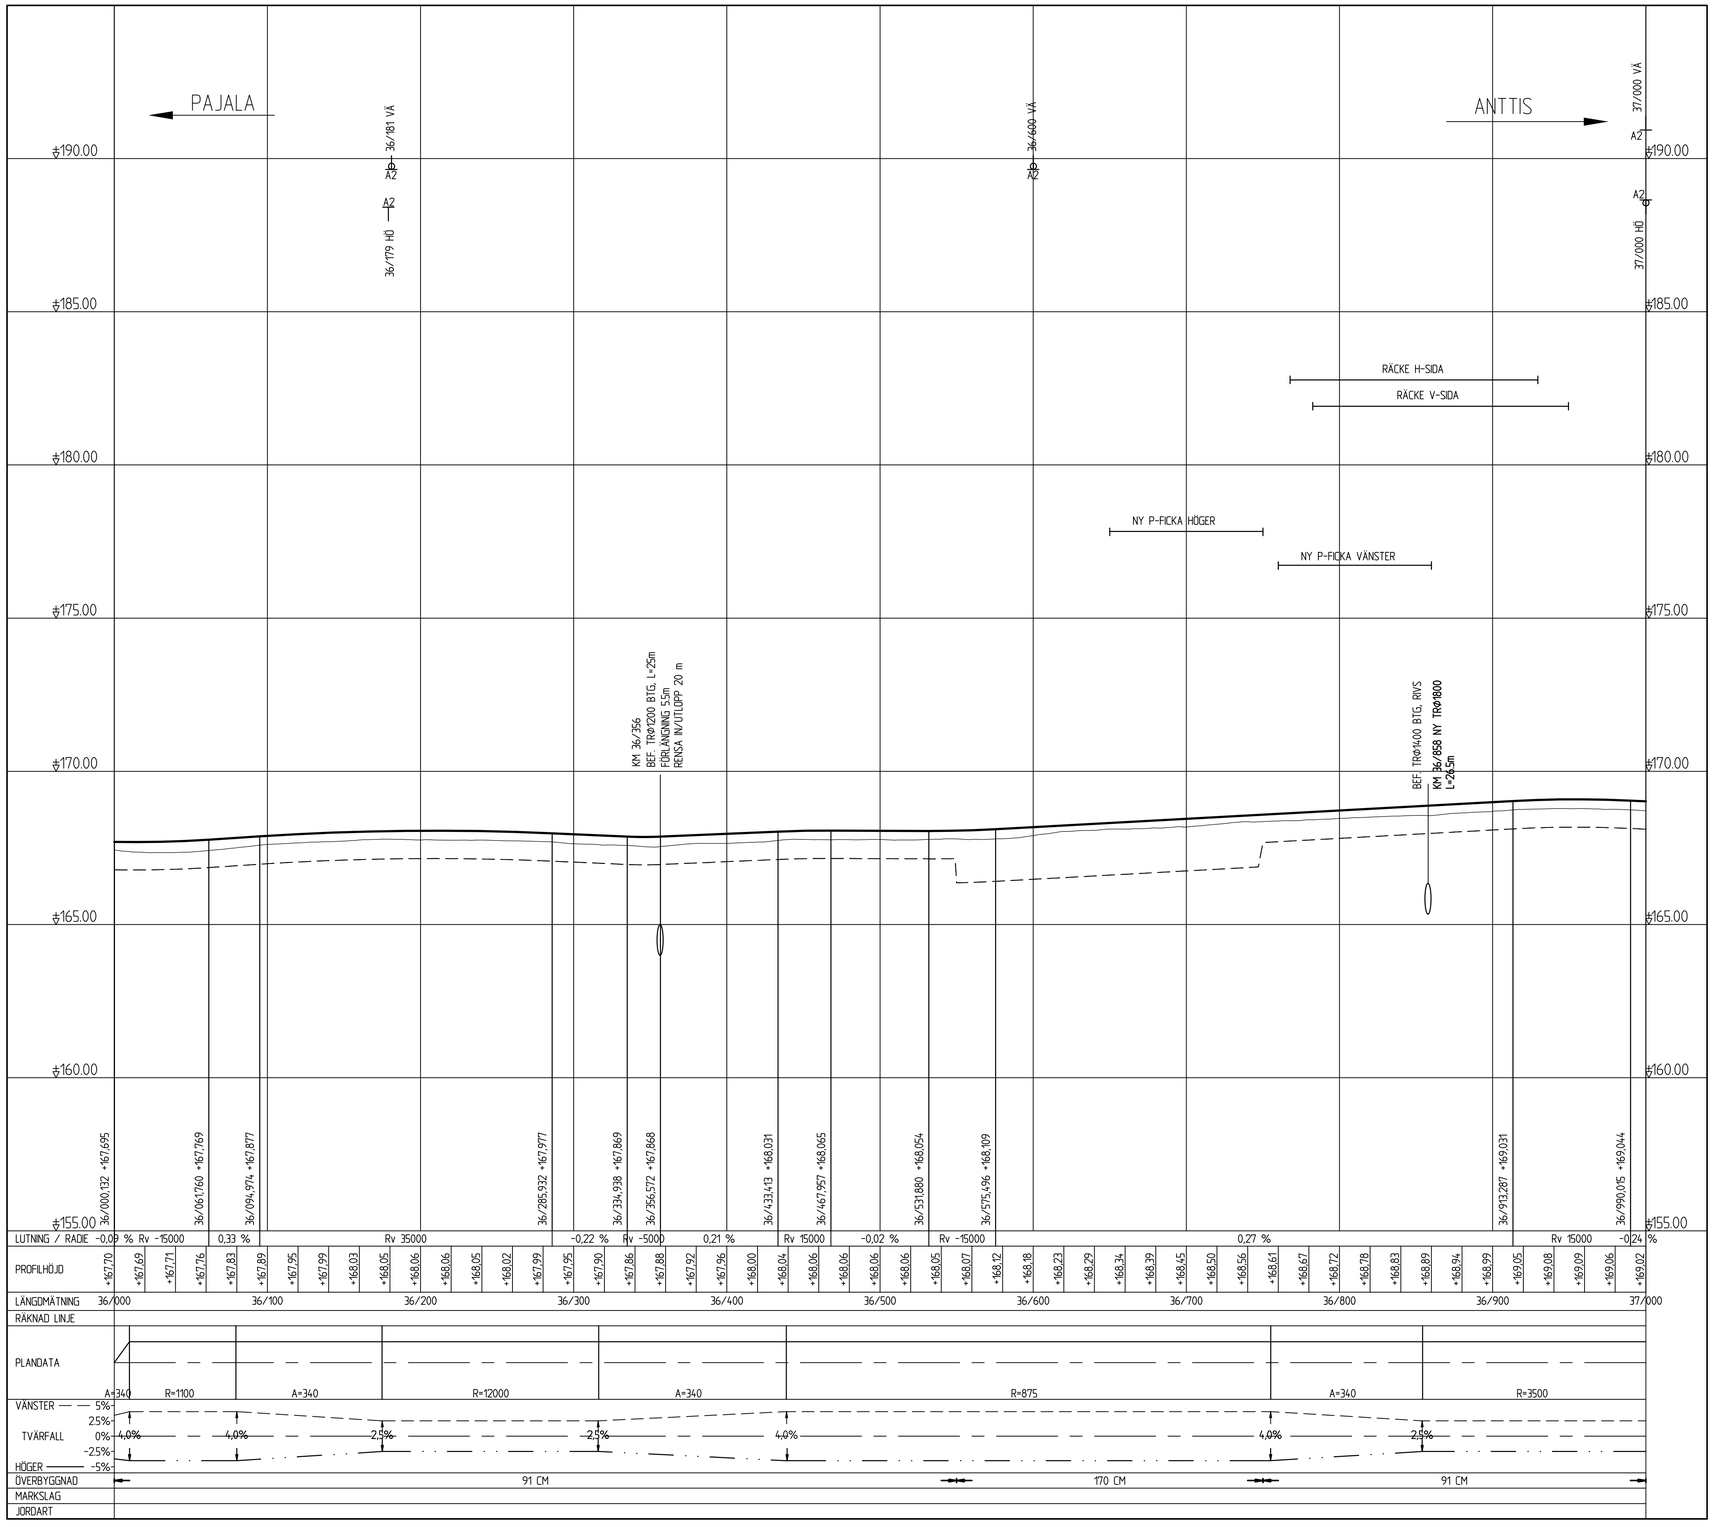

TECKENFÖRKLARING

- BEFINTLIG VÄG/TERRÄNG
- NY VÄG
- TERRASS
- NY DRÄNERINGSLEDNING
- NY DAGVATTENLEDNING
- 4/139 VÄ — INFART MED SIDOTRUMMA
- 4/090 HÖ — INFART UTAN SIDOTRUMMA
- VÄGTRUMMA
- DAGVATTENBRUNN

SKALA 12000 — 0 20 40 60 80 100 200 m

KOORDINATSYSTEM
PLANSYSTEM: SWEREF 99 21 45
HÖJDSYSTEM: RH '70

TYP AV PLAN: VÄGPLAN
GRANSKNINGSSTATUS / SYFTE: .
HANDLINGSTYP: GRANSKNINGSHANDLING
DATUM: 2020-02-28
LEVERANS / ÄNDRINGS-PM:
OBJEKT: PROJEKT MALMTRANSPORTER KAUNISVAARA-SVAPPAVAARA
DELOMRÅDE / BANDEL: VÄG 395
ANLÄGGNINGSDEL: AUTIO-ANTTIS
OBJEKTNUMMER / KM: 109132
KONSTRUKTIONSNUMMER:
BESTÄLLARE: TRAFIKVERKET
LEVERANTÖR: SWECO
SKAPAD AV: PEDER ERIKSSON
UPPDRAGSNUMMER: 12706088
GODKÄND AV: THOMAS SÄLLSTRÖM
AVDELNING: CIVIL
RITNINGSTYP: PROFILRITNING
TEKNIKOMRÅDE / INNEHÅLL: VÄGUTFORMNING OCH TRAFIK
BESKRIVNING: PROFIL KM 36/000-37/000
SKALA: 1:2000, 1:100
FORMAT: A1
FÖRVALTNINGSNUMMER:
RITNINGSNUMMER: 2 01 T 03 17
BLAD:
NÄSTA BLAD:
BET:

J:\SE\...\Modell\12706088_KmS\2000\36_CAD\VP-GHV\1 Utkast\2017103T.dwg Skapad av: Eriksson, Peder 2020 2 27 15:13
XREF: ...\Modell\12701301 ...\3D-Modell\12001507