

KOORDINATSYSTEM
 SYSTEM I PLAN: SWEREF 99 17 15
 SYSTEM I HÖJD: RH 2000

TECKENFÖRKLARING

MARKANSPRÅK

- GRÄNS FÖR VÄGOMRÅDE
- AVGRÄNSNING MELLAN OLIKA TYPER AV MARKANSPRÅK
- V** NYTT VÄGOMRÅDE MED VÄGRÄTT
- Vi** NYTT VÄGOMRÅDE MED INSKRÄNKT VÄGRÄTT
- T** TILFÄLLIG NYTTJANDERÄTT

- Vi1** TERRÄNGANPASSNING FÖR SÄKERHETSSTÄLLANDE AV FUNKTION FÖR FAUNAPASSAGE
- Vi2** OMLEDNING BÄCKAR OCH DIKEN
- Vi3** TRYCKBANK
- Vi4** DAGVATTENLEDNING
- T1** OMRÅDE FÖR BYGGTRAFIK, FRÅN BYGGSTART TILL SLUTBESKTNING, DOCK LÄNGST 36 MÅNADER FRÅN BYGGSTART
- T2** OMRÅDE FÖR ETABLERINGSOMRÅDE OCH TILFÄLLIGT UPPLAG, DOCK LÄNGST 36 MÅNADER FRÅN BYGGSTART
- T3** OMRÅDE FÖR UPPLAG AV MASSOR, FRÅN BYGGSTART TILL SLUTBESKTNING, DOCK LÄNGST 36 MÅNADER FRÅN BYGGSTART
- T4** OMRÅDE FÖR TILFÄLLIG OMLEDNING AV ALLMÄN TRAFIK, FRÅN BYGGSTART TILL SLUTBESKTNING, DOCK LÄNGST 36 MÅNADER FRÅN BYGGSTART
- T5** ARBETSOMRÅDE FÖR OMLEDNING AV BÄCK, FRÅN BYGGSTART TILL SLUTBESKTNING, DOCK LÄNGST 36 MÅNADER FRÅN BYGGSTART

VERKSAMHETER/ ÅTGÄRDER SOM UNDANTAS FRÅN FÖRBUD ENLIGT MILJÖBALKEN (GÄLLER I HELA PLANEN)

- N1** FÖRBUDEN MOT ÅTGÄRDER INOM STRANDSKYDDSOMRÅDE (7:15 MB) GÄLLER INTE BYGGANDE AV ALLMÄN VÄG
- N2** SKYLDIGHETEN ATT GÖRA ANMÄLAN FÖR SAMRÅD ENLIGT 12:6 GÄLLER INTE FÖR DE VERKSAMHETER OCH ÅTGÄRDER SOM BEHOVS FÖR ATT BYGGA VÄGEN OCH SOM FASTSTÄLLS OCH INGÅR I VÄGOMRÅDE FÖR ALLMÄN VÄG ELLER OMRÅDE FÖR TILFÄLLIGT NYTTJANDE
- N3** FÖRBUDEN SOM AVSER VERKSAMHET ELLER ÅTGÄRD INOM GENERELLT BIODIVERSITÄTSMÅLT OMRÅDE (7:11 ST MB) GÄLLER INTE BYGGANDE AV ALLMÄN VÄG

SKYDDÅTGÄRDER OCH FÖRSIKTIGHETSMÅTT

- MARKERING ELLER AVGRÄNSNING AV SKYDDÅTGÄRDER OCH FÖRSIKTIGHETSMÅTT
- Sk1** BULLERSKYDDSVALL
- Sk2** ERBJUDS BULLERSKYDDÅTGÄRD UTANFÖR VÄGOMRÅDET
- Sk3** TORRTRUMMA FÖR SMÅVILT
- Sk4** BRO/TRUMMA SOM KONSTRUIERAS MED STRANDPASSAGE FÖR DJUR, BREDD STRANDPASSAGE MINST 1 m VID MEDELHÖGVATTENFLÖDE
- Sk5** FAUNAPASSAGE, FRI ÖPPNING 22 m, 25 m I LÄNGDMÄTNINGENS RIKTNING VARAV MINST 10 m MED FRI HÖJD STÖRRE ÄN 5 m
- Sk6** VILTUTLOPP/VILTSLUSS


SÄRSKILDA BESLUT SOM TAS I SAMBAND MED FASTSTÄLLELSE

- ✕ INDRAGNING AV VÄG ELLER OMRÅDE FRÅN ALLMÄNT UNDERHÅLL

ÖVRIGA BETECKNINGAR PÅ PLANKARTAN

- TEORETISK VÄGMITT, MED LÄNGDMÄTNINGSSTRECK
- 00,00 NY VÄG, VÄGBANAKANTER MED HÖJDSÄTTNING
- MITTRÄCKE
- ✕ STRANDSKYDD
- ✕ BYGGNAD SOM BLIR INLÖST

ORIENTERINGSFIGUR BLADINDELNING

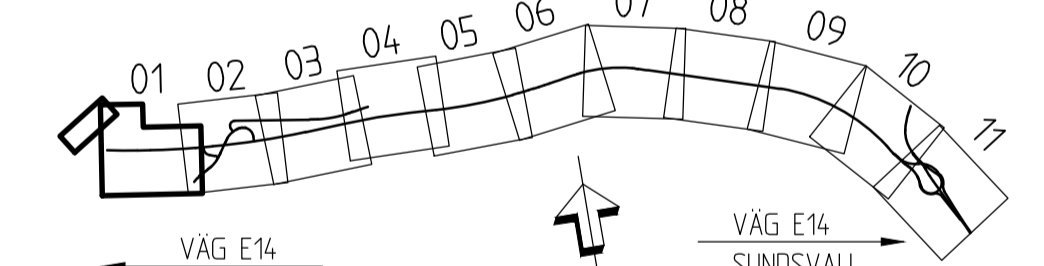

TYP AV PLAN	
VÄGPLAN	
GODKÄND	
GRANSKNINGSHANDLING	
DATUM 2017-02-24	LEVERANS / ÄNDRINGS-PM
OBJEKT	
E14 TIMMERVÄGEN - STÖDE	
DELOMRÅDE / BANDEL	
TIMMERVÄGEN - BLÄBERGET	
ANLÄGGNINGSGOÄL	
VÄG E14	
OBJEKTNUMMER / KM 145300	KONSTRUKTIONSNUMMER
BESTÄLLARE	LEVERANTÖR
TRAFIKVERKET	ÅF INFRASTRUCTURE
SKAPAD AV A.EKSTRÖM	UPPRAGSNUMMER 708288
GODKÄND AV A.ÅGREN	AVDELNING INFRA.
RITNINGSTYP	
PLANKARTA	
TEKNIKOMRÅDE / INNEHÅLL	
C/TEKNIKÖVERGRIPANDE	
BESKRIVNING	
KM 0/000 - 0/500	
SKALA 1:1000	FORMAT A1
RITNINGSNUMMER 1 00 C 02 01	FÖRVALTNINGSNUMMER
BLAD	NÄSTA BLAD
BET	

2017-02-23 09:52
 2017-02-23 09:56
 2017-02-23 09:56
 2017-02-23 10:34
 2017-02-23 10:34
JONSSON SPION
 X: SUNDSVALL 708288 - E14 - TIMMERVÄGEN - STÖDE - 47239 - U: LÖSTÄCKA 1:12 - RITNINGAR VÄGUTBÄVNING 20170201DWG
 13:36
 2017-02-23
 PLO