

KOORDINATSYSTEM
 SYSTEM I PLAN SWREF 99 17 15
 SYSTEM I HÖJD RH 2000

TECKENFÖRKLARING


- MARKANSPRÅK**
- GRÄNS FÖR VÄGOMRÅDE
 - AVGRÄNSNING MELLAN OLIKA TYPER AV MARKANSPRÅK
 - V** NYTT VÄGOMRÅDE MED VÄGRÄTT
 - Vi** NYTT VÄGOMRÅDE MED INSKRÄNKT VÄGRÄTT
 - T** TILLFÄLLIG NYTTJANDERÄTT
 - Vi1** TERRÄNGANPASSNING FÖR SÄKERHETSSTÄLLANDE AV FUNKTION FÖR FAUNAPASSAGE
 - Vi2** OMLEDNING BÄCKAR OCH DIKEN
 - Vi3** TRYCKBANK
 - Vi4** DAGVATTENLEDNING
 - T1** OMRÅDE FÖR BYGGTRAFIK, FRÅN BYGGSTART TILL SLUTBESKTNING, DOCK LÄNGST 36 MÅNADER FRÅN BYGGSTART
 - T2** OMRÅDE FÖR ETABLERINGSOMRÅDE OCH TILLFÄLLIGT UPPLAG, DOCK LÄNGST 36 MÅNADER FRÅN BYGGSTART
 - T3** OMRÅDE FÖR UPPLAG AV MASSOR, FRÅN BYGGSTART TILL SLUTBESKTNING, DOCK LÄNGST 36 MÅNADER FRÅN BYGGSTART
 - T4** OMRÅDE FÖR TILLFÄLLIG OMLEDNING AV ALLMÄN TRAFIK, FRÅN BYGGSTART TILL SLUTBESKTNING, DOCK LÄNGST 36 MÅNADER FRÅN BYGGSTART
 - T5** OMRÅDE FÖR OMLEDNING AV BÄCK, FRÅN BYGGSTART TILL SLUTBESKTNING, DOCK LÄNGST 36 MÅNADER FRÅN BYGGSTART
- VERKSAMHETER/ ÅTGÄRDER SOM UNDANTAS FRÅN FÖRBUD ENLIGT MILJÖBALKEN (GÄLLER I HELA PLANEN)**
- N1** FÖRBUDEN MOT ÅTGÄRDER INOM STRANDSKYDDSMRÅDE (7:15 MB) GÄLLER INTE BYGGANDE AV ALLMÄN VÄG
 - N2** SKYLDIGHETEN ATT GÖRA ANMÄLAN FÖR SAMRÅD ENLIGT 12:6 GÄLLER INTE FÖR DE VERKSAMHETER OCH ÅTGÄRDER SOM BEHOVS FÖR ATT BYGGA VÄGEN OCH SOM FASTSTÄLLS OCH INGÅR I VÄGOMRÅDE FÖR ALLMÄN VÄG ELLER OMRÅDE FÖR TILLFÄLLIGNYTTJANDE
 - N3** FÖRBUDEN SOM AVSER VERKSAMHET ELLER ÅTGÄRD INOM GENERELLT BIOTOPSKYDDSMRÅDE (7:11 ST MB) GÄLLER INTE BYGGANDE AV ALLMÄN VÄG

- SKYDDÅTGÄRDER OCH FÖRSIKTIGHETSÅTGÄRDER**
- Sk1** MARKERING ELLER AVGRÄNSNING AV SKYDDÅTGÄRDER OCH FÖRSIKTIGHETSÅTGÄRDER
 - Sk2** BULLERSKYDDSVÄLL
 - Sk3** ERBJUDS BULLERSKYDDÅTGÄRD UTANFÖR VÄGOMRÅDET
 - Sk4** TORRTRUMMA FÖR SMÅVILT
 - Sk5** BRO/TRUMMA SOM KONSTRUERAS MED STRANDPASSAGE FÖR DJUR, BREDD STRANDPASSAGE MINST 1 m VID MEDELHÖGVATTENFLÖDE
 - Sk6** FAUNAPASSAGE, FRI ÖPPNING 22 m, 25 m I LÄNGDMÄTNINGENS RIKTNING VARAV MINST 10 m MED FRI HÖJD STÖRRE ÄN 5 m
 - Sk7** VILTUTLOPP/VILTSLUSS


SÄRSKILDA BESLUT SOM TAS I SAMBAND MED FASTSTÄLLELSE

- X** INDRAGNING AV VÄG ELLER OMRÅDE FRÅN ALLMÄNT UNDERHÅLL

- ÖVRIGA BETECKNINGAR PÅ PLANKARTAN**
- 00.00** TEORETISK VÄGMITT, MED LÄNGDMÄTNINGSSTRECK
 - 00.00** NY VÄG, VÄGBANEKANTER MED HÖJDSÄTTNING
 - MITTRÄCKE
 - X** STRANDSKYDD
 - X** BYGGNAD SOM BLIR INLÖST

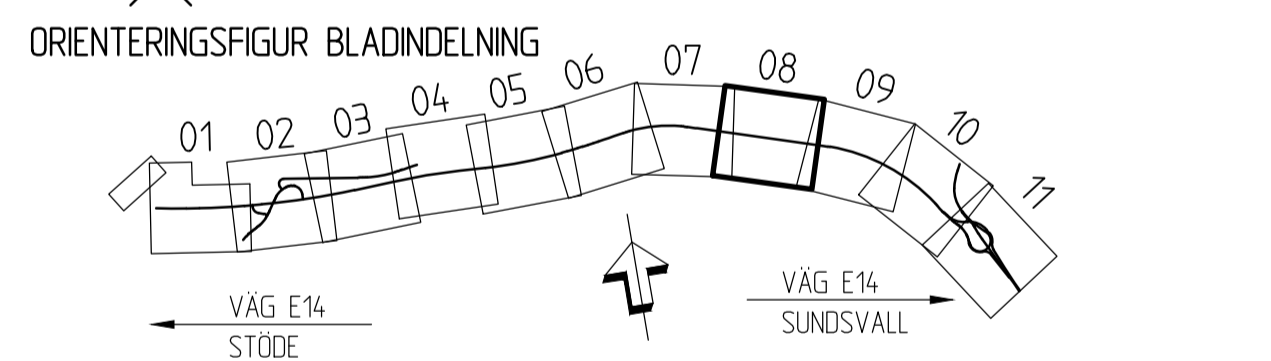

| | | | |
|---------------------------|---------------------------------|----------------------------|--------------------------|
| TYP AV PLAN | | VÄGPLAN | |
| GRANSKNINGSSTATUS / SYFTE | | GODKÄND | |
| HANDLINGSTYP | | GRANSKNINGSHANDLING | |
| DATUM | 2017-02-24 | LEVERANS / ÄNDRINGS-PM | |
| OBJEKT | E14 TIMMERSVÄGEN - STÖDE | | |
| DELOMRÅDE / BANDEL | TIMMERSVÄGEN - BLÅBERGET | | |
| ANLÄGGNINGSGOÄL | VÄG E14 | | |
| OBJEKTNUMMER / KM | 145300 | KONSTRUKTIONNUMMER | |
| BESTÄLLARE | TRAFIKVERKET | LEVERANTÖR | ÅF INFRASTRUCTURE |
| SKAPAD AV | A.EKSTRÖM | UPPRAGSNUMMER | 708288 |
| GODKÄND AV | A.ÅGREN | AVDELNING | INFRA. |
| RITNINGSTYP | PLANKARTA | | |
| TEKNIKOMRÅDE / INNEHÅLL | C/TEKNIKÖVERGRIPANDE | | |
| BESKRIVNING | KM 3/530 - 4/070 | | |
| SKALA | 1:1000 | FORMAT | A1 |
| RITNINGNUMMER | 1 00 C 02 08 | FÖRVALTNINGSNUMMER | |
| BLAD | | NÄSTA BLAD | BET |

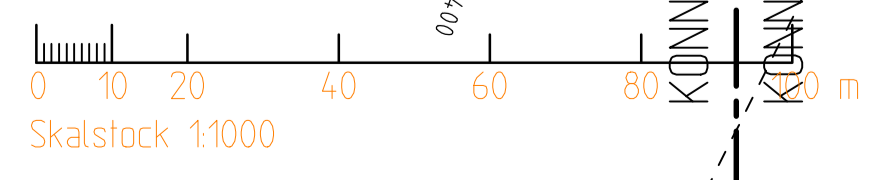

REF: MODELLV00000000
 2017-02-23 09:52
 2017-02-23 09:56
 2017-02-23 10:12
 2017-02-23 10:12
 2017-02-23 10:12
 2017-02-23 10:12
 2017-02-23 09:41
 2017-02-23 09:41
 2017-02-23 09:41
 2017-02-23 09:41
 2017-02-23 09:41
 2017-02-23 09:41

PLO: 2017-02-23 13:39 X:\SUNDSSVALL\708288 - E14 - TIMMERSVÄGEN-STÖDE -47239-UT-DELSTÄCKA 1-12-RITNINGAR\VC\RTIDEP\100208.DWG JONSSON SPIN