


FÖRKLARINGAR



KOORDINATSYSTEM

PLANSYSTEM SWEREF 99 17 15
HÖJDSYSTEM RH2000

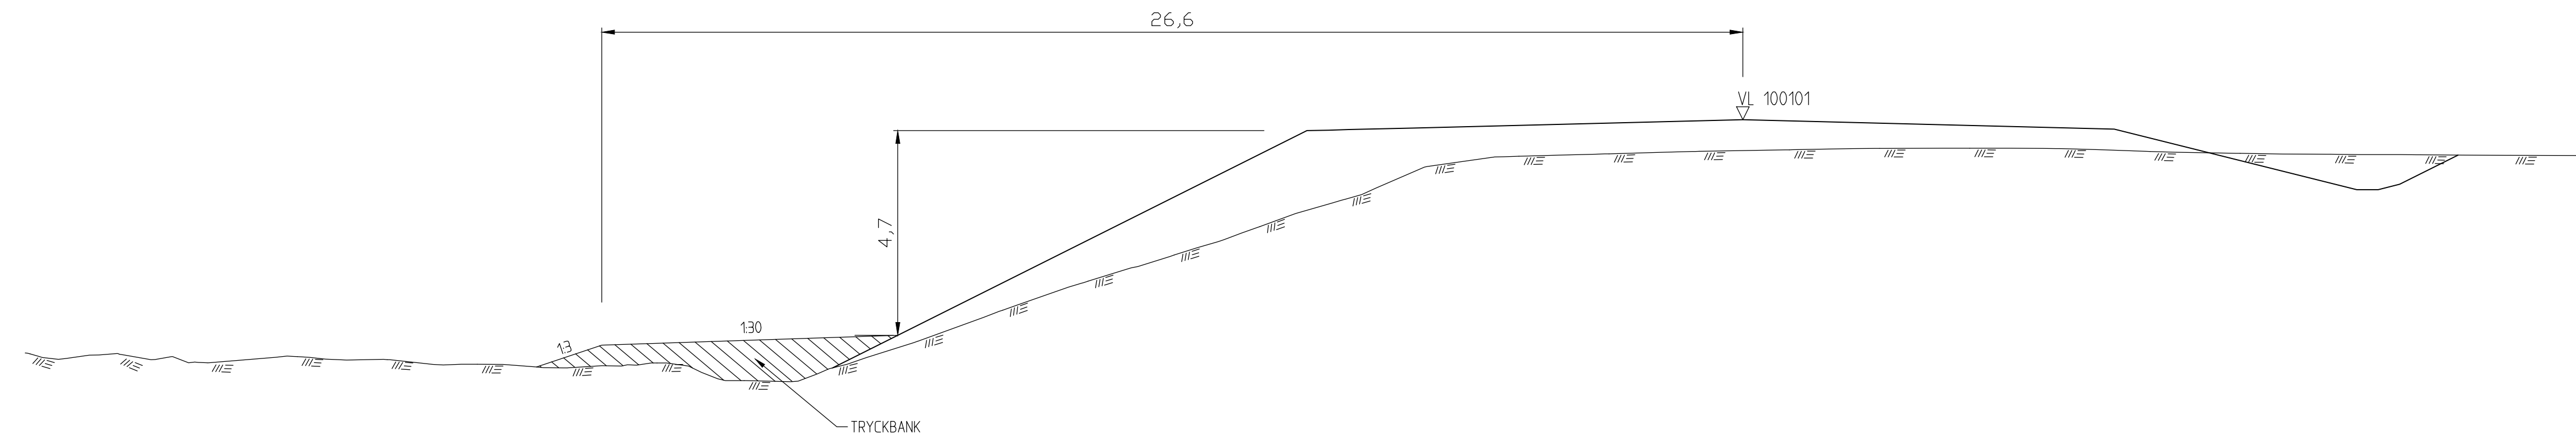

TYPSEKTION TRYCKBANK E14 KM 0/500-0/710

1:100

A	PM ÄNDRING EFTER GRANSKNING	TB	170601
TYP AV PLAN		VÄGPLAN	
GRANSKNINGSSTATUS / SYFTE		GODKÄND	
HANDLINGSTYP		GRANSKNINGSHANDLING	
DATUM	2017-02-24	LEVERANS / ÄNDRINGS-PM	
OBJEKT	E14 TIMMERVÄGEN - STÖDE		
DELOMRÅDE / BANDEL	TIMMERVÄGEN - BLÅBERGET		
ANLÄGGNINGDEL	VÄG E14		
OBJEKTNUMMER / KM	145300	KONSTRUKTIONSNUMMER	
BESTÄLLARE	TRAFIKVERKET	LEVERANTÖR	ÅF INFRASTRUCTURE
SKAPAD AV	M. ARONSSON	UPPDRAGSNUMMER	708288
GODKÄND AV	T. BJÖRNEHALL	AVDELNING	222480
RITNINGSTYP	TYPSEKTION		
TEKNIKOMRÅDE / INNEHÅLL	G GEOTEKNIK / HYDROGEOLOGI		
BESKRIVNING	TRYCKBANK VÄNSTER TYPSEKTION KM 0/500-0/710		
SKALA	1:100	FORMAT	A3FF
RITNINGSNUMMER	1 01 G 04 01	FÖRVALTNINGSNUMMER	
	BLAD	NÄSTA BLAD	BET
			A

ARONSSON MÖNKA
 1035
 2017-05-30 MODELL\G010401
 X:\SUNDSVÄLL\708288 - E14 TIMMERVÄGEN-STÖDE -47239-01_DELSÄCKA\1\2_RITNINGAR\1\G_RITDEF\10160401DWG