

KOORDINATSYSTEM
 SYSTEM I PLAN: SWEREF 99 17 15
 SYSTEM I HÖJD: RH 2000

TECKENFÖRKLARING



BEFINTLIGA FÖRHÅLLANDEN

- ÅKERMARK
- ÖPPEN MARK
- SKOGSMARK
- SJÖAR OCH STÖRRE VATTENDRAG
- BÄCK OCH Å
- X-XX: FASTIGHETSGRÄNS OCH FASTIGHETSBETECKNING
- KOLSTA: TRAKTGRÄNS OCH TRAKTNAMN
- JÄRNVÄG SPÄRMITT
- BEFINTLIG VÄG

PROJETERAT

- OMBYGGD ALLMÄN VÄG SAMT NY GC-VÄG
- VÄGKANT
- MITTRÄCKE
- VILTSTÄNGSEL
- KÖRFAKTSINDELNING
- TEORETISK VÄGMITT E14, MED LÄNGDMÄTNINGSSTRECK
- PROJETERAD VÄGSLÄTT
- INDRAGNING AV VÄG ELLER OMRÅDE FRÅN ALLMÄNT UNDERHÅLL
- FÖRESLAGNA ERSÄTTNINGSVÄGAR
- BEFINTLIG ENSKILD ANSLUTNING SOM FÖRESLÅS ATT STÄNGAS
- BEFINTLIG ENSKILD ANSLUTNING MED MÖJLIG KÖRRIKTNING

ORIENTERINGSFIGUR BLADINDELNING

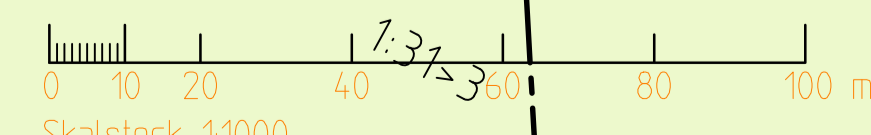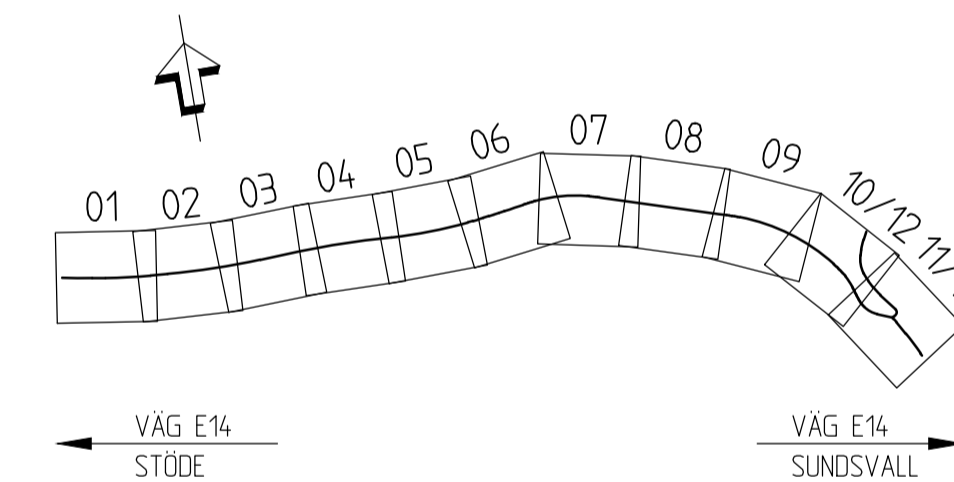

TYP AV PLAN VÄGPLAN	
GRANSKNINGSSTATUS / SYFTE	
HANDLINGSTYP SAMRÅDSHANDLING	LEVERANS / ÄNDRINGS-PM
DATUM 2016-09-29	OBJEKT
E14 TIMMERVÄGEN - STÖDE	
DELOMRÅDE / BANDEL TIMMERVÄGEN - BLÄBERGET	
ANLÄGGNINGSDEL	
OBJEKTNUMMER / KM	KONSTRUKTIONNUMMER
BESTÄLLARE TRAFIKVERKET	LEVERANTÖR ÄF INFRASTRUCTURE
SKAPAD AV	UPPDRAGSNUMMER 708288
GODKÄND AV	ÄNDRING INFRA.
RITNINGSTYP ILLUSTRATIONSKARTA	
TEKNIKOMRÅDE / INNEHÅLL T VÄGUTFORMNING OCH TRAFIK	
BESKRIVNING	
SKALA 1:1000	FORMAT A1
RITNINGNUMMER 1 00 T 02 01	FÖRVALTNINGSNUMMER BLAD NÄSTA BLAD BET

2016-09-29 11:09:45
 2016-09-29 11:09:45
