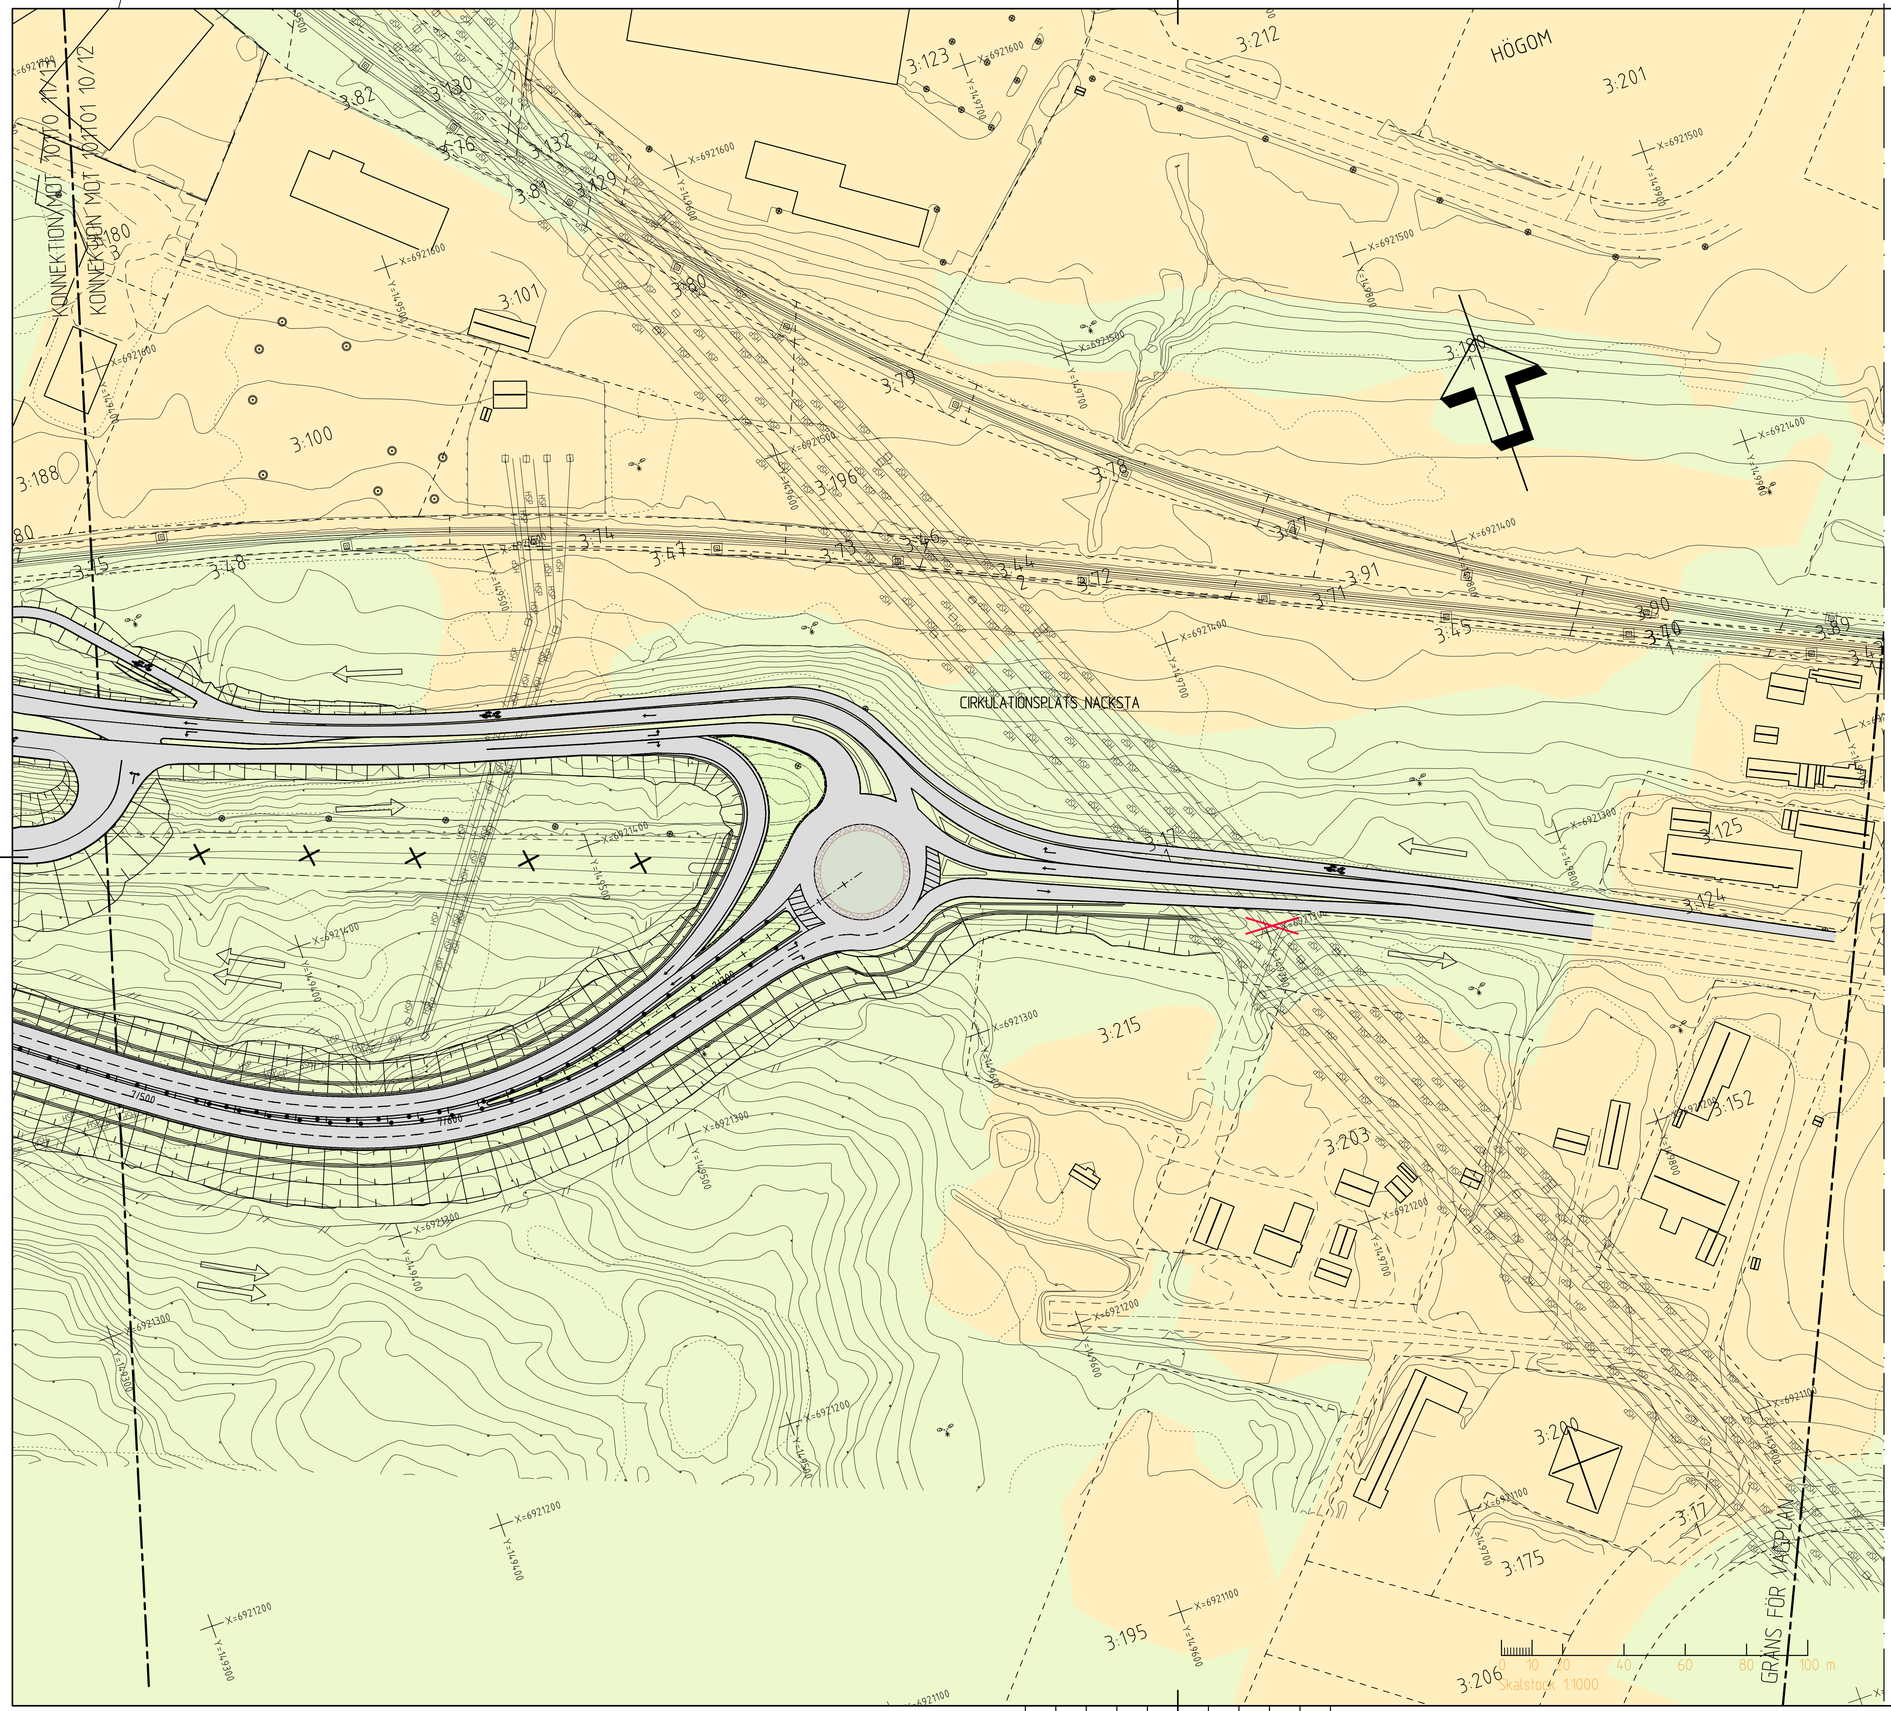

KOORDINATSYSTEM

SYSTEM I PLAN: SWEREF 99 17 15
SYSTEM I HÖJD: RH 2000

TECKENFÖRKLARING

BEFINTLIGA FÖRHÅLLANDEN

- ÅKERMARK
- ÖPPEN MARK
- SKOGSMARK
- SJÖAR OCH STÖRRE VATTENDRAG
- BÄCK OCH Å
- X:XX FASTIGHETSGRÄNS OCH FASTIGHETSBETECKNING
- KOLSTA TRAKTGRÄNS OCH TRAKTNAMN
- JÄRNVÄG SPÅRMITT
- BEFINTLIG VÄG

PROJEKTERAT

- OMBYGGD ALLMÄN VÄG SAMT NY GC-VÄG
- VÄGKANT
- MITTRÄCKE
- VILTSTÄNGSEL

- KÖRFÄLTSINDELNING
- TEORETISK VÄGMITT E14, MED LÄNGDMÄTNINGSSTRECK
- PROJEKTERAD VÄGSLÄNT
- INDRAGNING AV VÄG ELLER OMRÅDE FRÅN ALLMÄNT UNDERHÅLL
- FÖRESLAGNA ERSÄTTNINGSVÄGAR
- BEFINTLIG ENSKILD ANSLUTNING SOM FÖRESLÅS ATT STÄNGAS
- BEFINTLIG ENSKILD ANSLUTNING MED MÖJLIG KÖRRIKTNING

ORIENTERINGSFIGUR BLADINDELNING

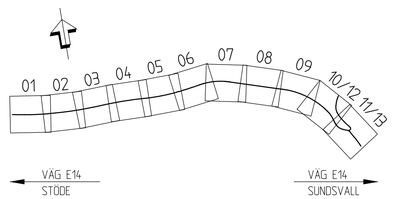

TYP AV PLAN	VÄGPLAN
GRANSKNINGSSTATUS / SYFTE	
HANDLINGSTYP	SAMRÅDSHANDLING
DATUM	2016-09-29
LEVERANS / ÄNDRINGS-PM	
OBJEKT	E14 TIMMERVÄGEN - STÖDE
DELOMRÅDE / BANDEL	TIMMERVÄGEN - BLÅBERGET
ANLÄGGNINGDEL	
OBJEKTNUMMER / KM	
KONSTRUKTIONSNUMMER	
BESTÄLLARE	TRAFIKVERKET
LEVERANTÖR	ÅF INFRASTRUCTURE
SKAPAD AV	
UPPDRAGSNUMMER	708288
GODKÄND AV	
AVDELNING	INFRA.
RITNINGSTYP	ILLUSTRATIONSKARTA
TEKNIKOMRÅDE / INNEHÅLL	T VÄGUTFORMNING OCH TRAFIK
BESKRIVNING	
SKALA	1:1000
FORMAT	A1
FÖRVALTNINGSNUMMER	
RITNINGSNUMMER	1 00 T 02 11
BLAD	
NÄSTA BLAD	
BET	

PLO: 2016-09-29 10:49 W:\708288 - E14 TIMMERVÄGEN-STÖDE -47239-\01_DELSTRÄCKA 1\12_RITNINGAR\1\T\RITDEF\100T0211.DWG EKSTRÖM ANDREAS

Lager: