

KM 2/020 - KM 2/360 (Sträcka 4.1)
Kommer att stängas under byggtiden.
Det kan inte stängas samtidigt som sträckor:
KM 2/360 - 2/690; KM 2/845 - 3/020
KM 3/020 - 3/140; KM 3/140 - 3/460

KM 2/360 - KM 2/690 (Sträcka 4.2)
Kommer att stängas under byggtiden.
Det kan inte stängas samtidigt som sträckor:
KM 2/020 - 2/360; KM 2/845 - 3/020
KM 3/020 - 3/140; KM 3/140 - 3/460

KM 2/845 - KM 3/020 (Sträcka 5.2)
Kommer att stängas under byggtiden. Det
kan inte stängas samtidigt som sträckor:
KM 2/020 - 2/360; KM 2/360 - 2/690
KM 3/020 - 3/140; KM 3/140 - 3/460

TECKENFÖRKLARING:

- STAKAD LINJE MED LÄNGDMÄTNING OCH FÄRDRIKTNING
- GRUSVÄG
- NY VÄGKANT
- NY VÄGSLÄNT
- BUSSHÅLLPLATS
- UTLOPP DIKE TILL BEF. DIKE / BEF. RÖR / MARK

MARKANSPRÅK

- AVGRÄNSNING MELLAN OLIKA TYPER AV MARKANSPRÅK
- NYTT VÄGOMRÅDE
- BEF. VÄGOMRÅDE
- NYTT VÄGOMRÅDE MED VÄGRÄTT
- TILLFÄLLIG NYTTJANDERÄTT
- INSKRÄNKT VÄGRÄTT

SKYDDSÅTGÄRDER OCH FÖRSKTIHETSMÅTT


- MARKERING ELLER AVGRÄNSNING AV SKYDDÅTGÄRDER/FÖRSKTIHETSMÅTT
- SK1 - ERBJUDANDE OM BULLERSKYDDSÅTGÄRD PÅ FASAD

ÖVRIGA BETECKNINGAR PÅ ILLUSTRATIONSKARTA

- FASTIGHETSGRÄNS
- TRAKTGRÄNS
- SVARTBYN TRAKTNAMN
- 1:5 FASTIGHETSBEDECKNING
- LÄNGDMÄTNING VÄG 605
- NY TRUMMA
- BEF. TRUMMA
- FLÖDESRIKTNING AVVATTNING
- FÖRESLAGEN STÄNGNING AV ANSLUTNING
- BUSKAR
- TRÄD
- BEFINTLIG BELYSNING
- BEFINTLIG ELSKÅP
- VÄRDEELEMENT BLOCKSTENPARTI
- VÄRDEELEMENT TRÄD

BLADINDELNING:

KOORDINATSYSTEM: SWEREF 99 21 45
HÖJDSYSTEM: RH 2000

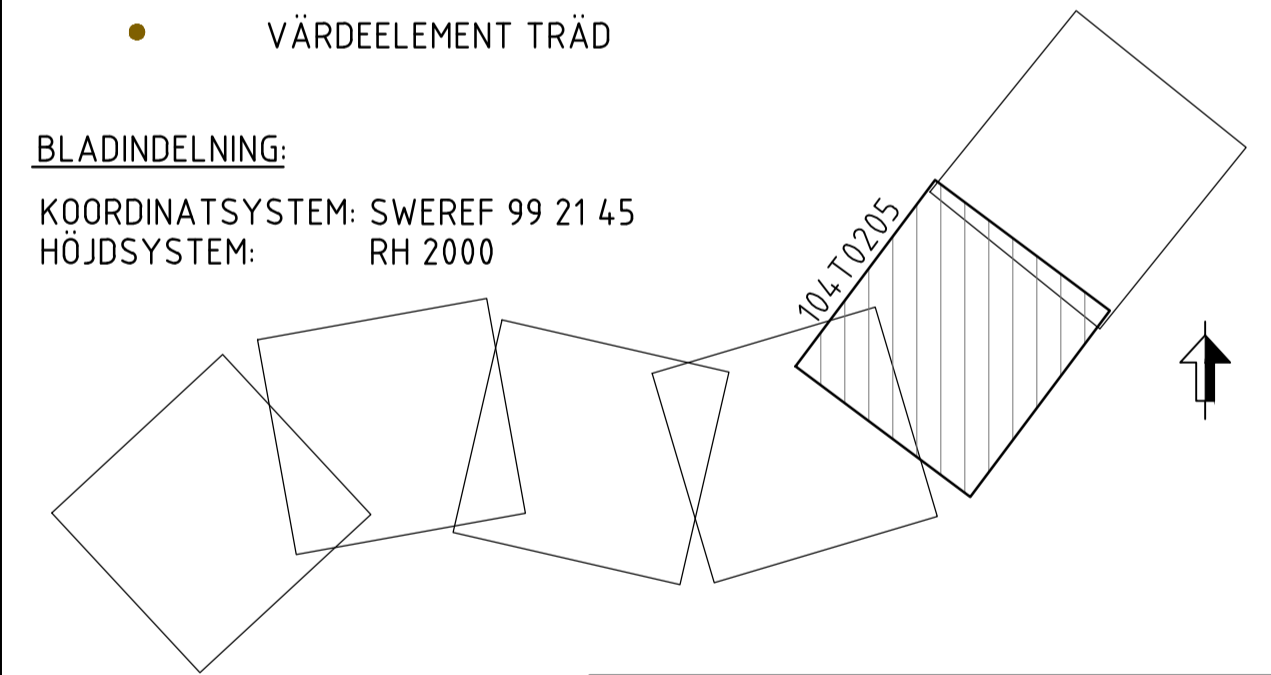

| | | | |
|----------------------------|--|------------------------|---------------------------|
| TYP AV PLAN | | VÄGPLAN | |
| GRANSKNINGSSTATUS / SYFTE | | | |
| HANDLINGSTYP | | | |
| GRANSKNINGSHANDLING | | LEVERANS / ÄNDRINGS-PM | |
| DATUM | 2024-11-27 | | |
| OBJEKT | VÄG 605 BODEN INDUSTRIAL PARK - FLARKEN | | |
| DELOMRÅDE / BANDEL | VÄGNÄT S OM BD+83101 | | |
| ANLÄGGNINGDEL | VÄG 605 | | |
| OBJEKTNUMMER / KM | 184816 | KONSTRUKTIONNUMMER | |
| BESTÄLLARE | TRAFIKVERKET | LEVERANTÖR | saitec engineering |
| SKAPAD AV | J. IGNACIO GÓMEZ | UPPDRAGSNUMMER | P1833 |
| GODKÄND AV | R. DE FRÍAS | AVDELNING | |
| RITNINGSTYP | PLANRITNING | | |
| TEKNIKOMRÅDE / INNEHÅLL | T VÄGUTFORMNING OCH TRAFIK | | |
| BESKRIVNING | ILLUSTRATIONSKARTA KM 2/320 - 2/900 | | |
| SKALA | 1:1000 | FORMAT | A1 |
| RITNINGNUMMER | 1 04 T 02 05 | BLAD | 05 |
| NÄSTA BLAD | 06 | BET | |