




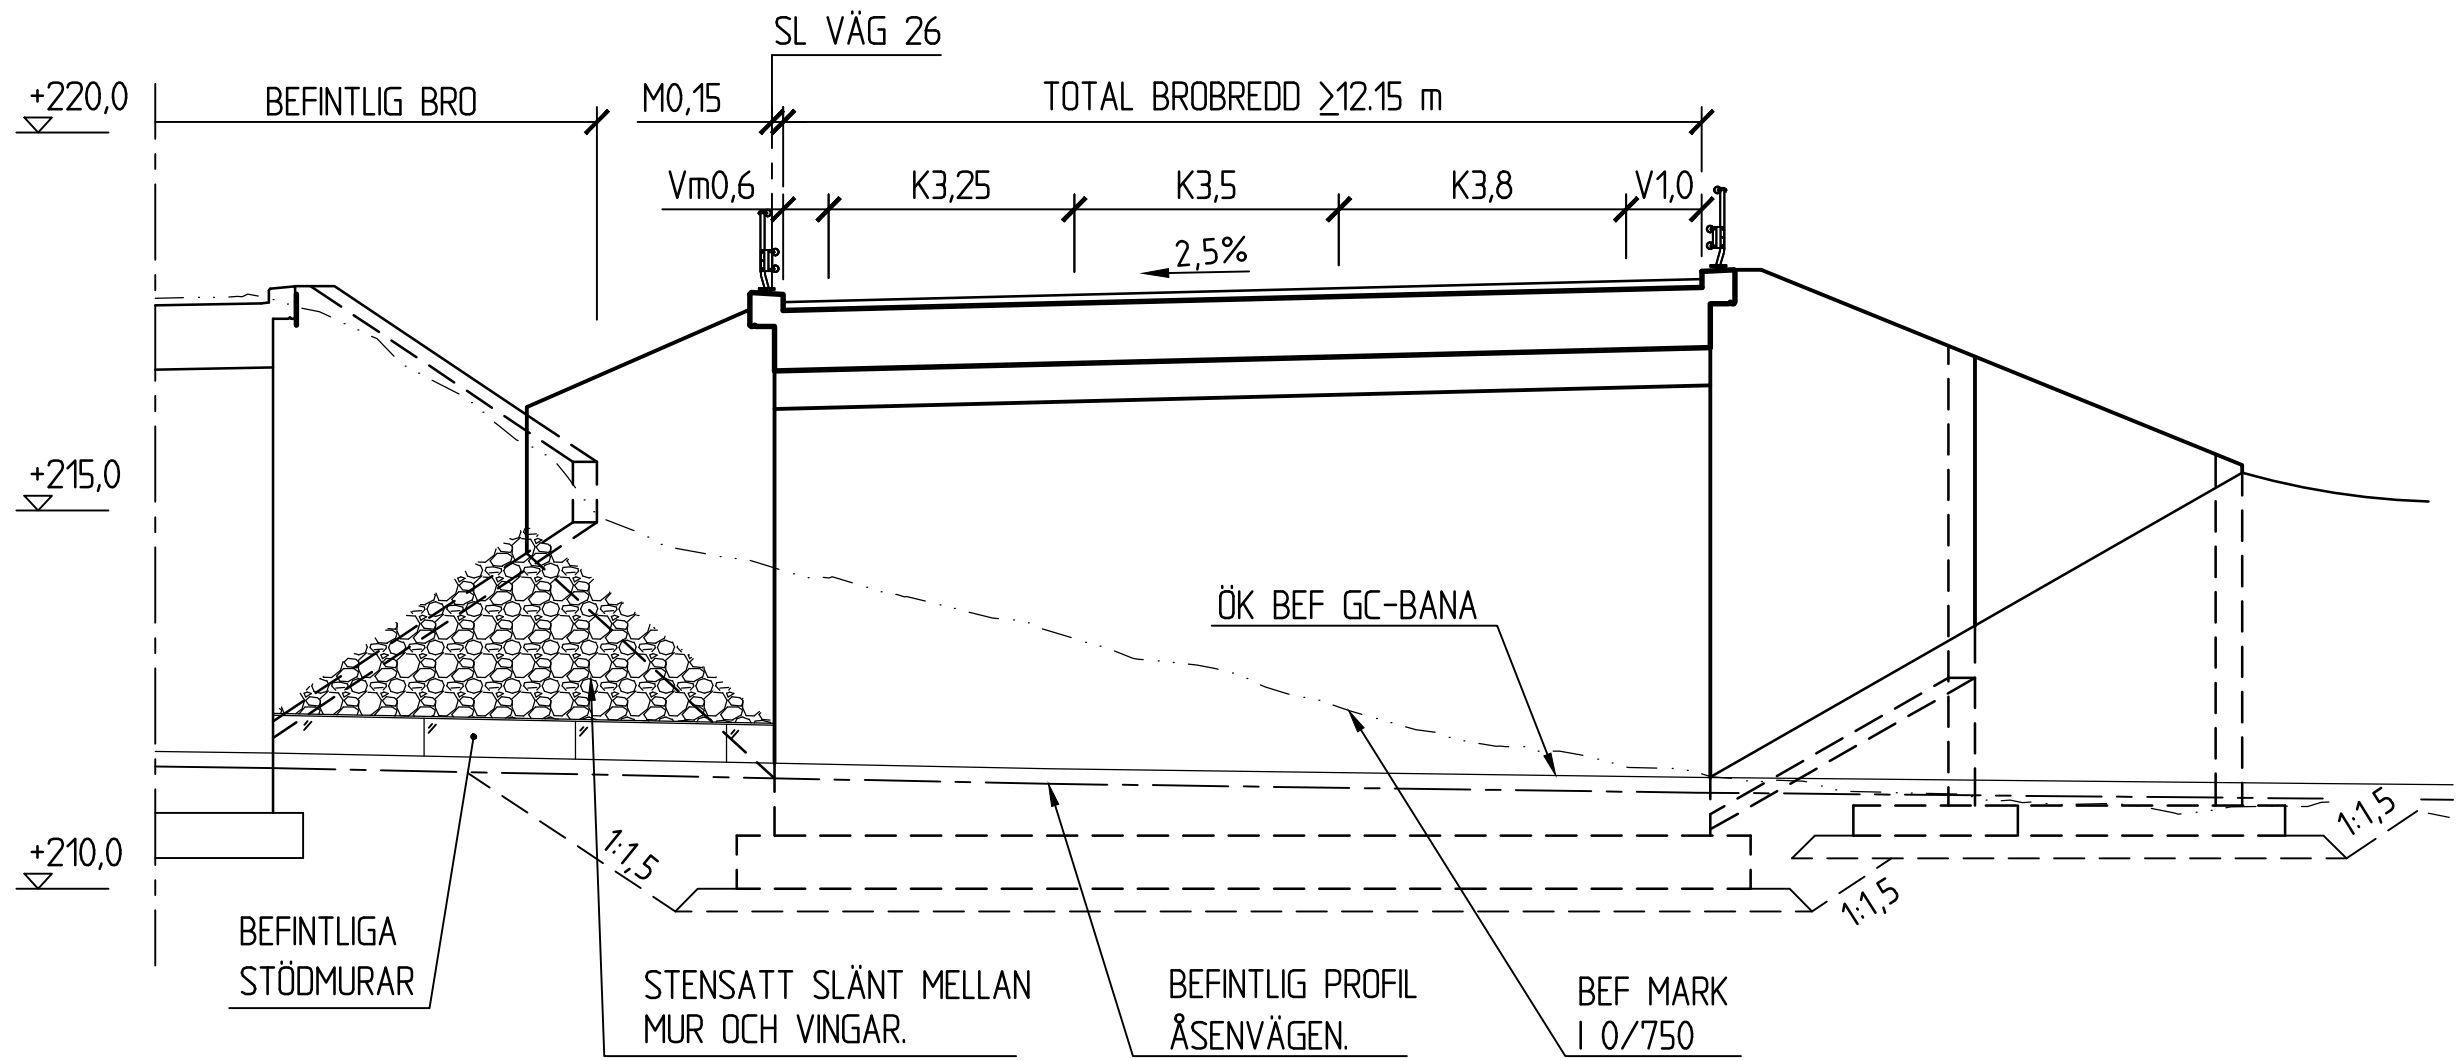

SEKSION B-B 1:100

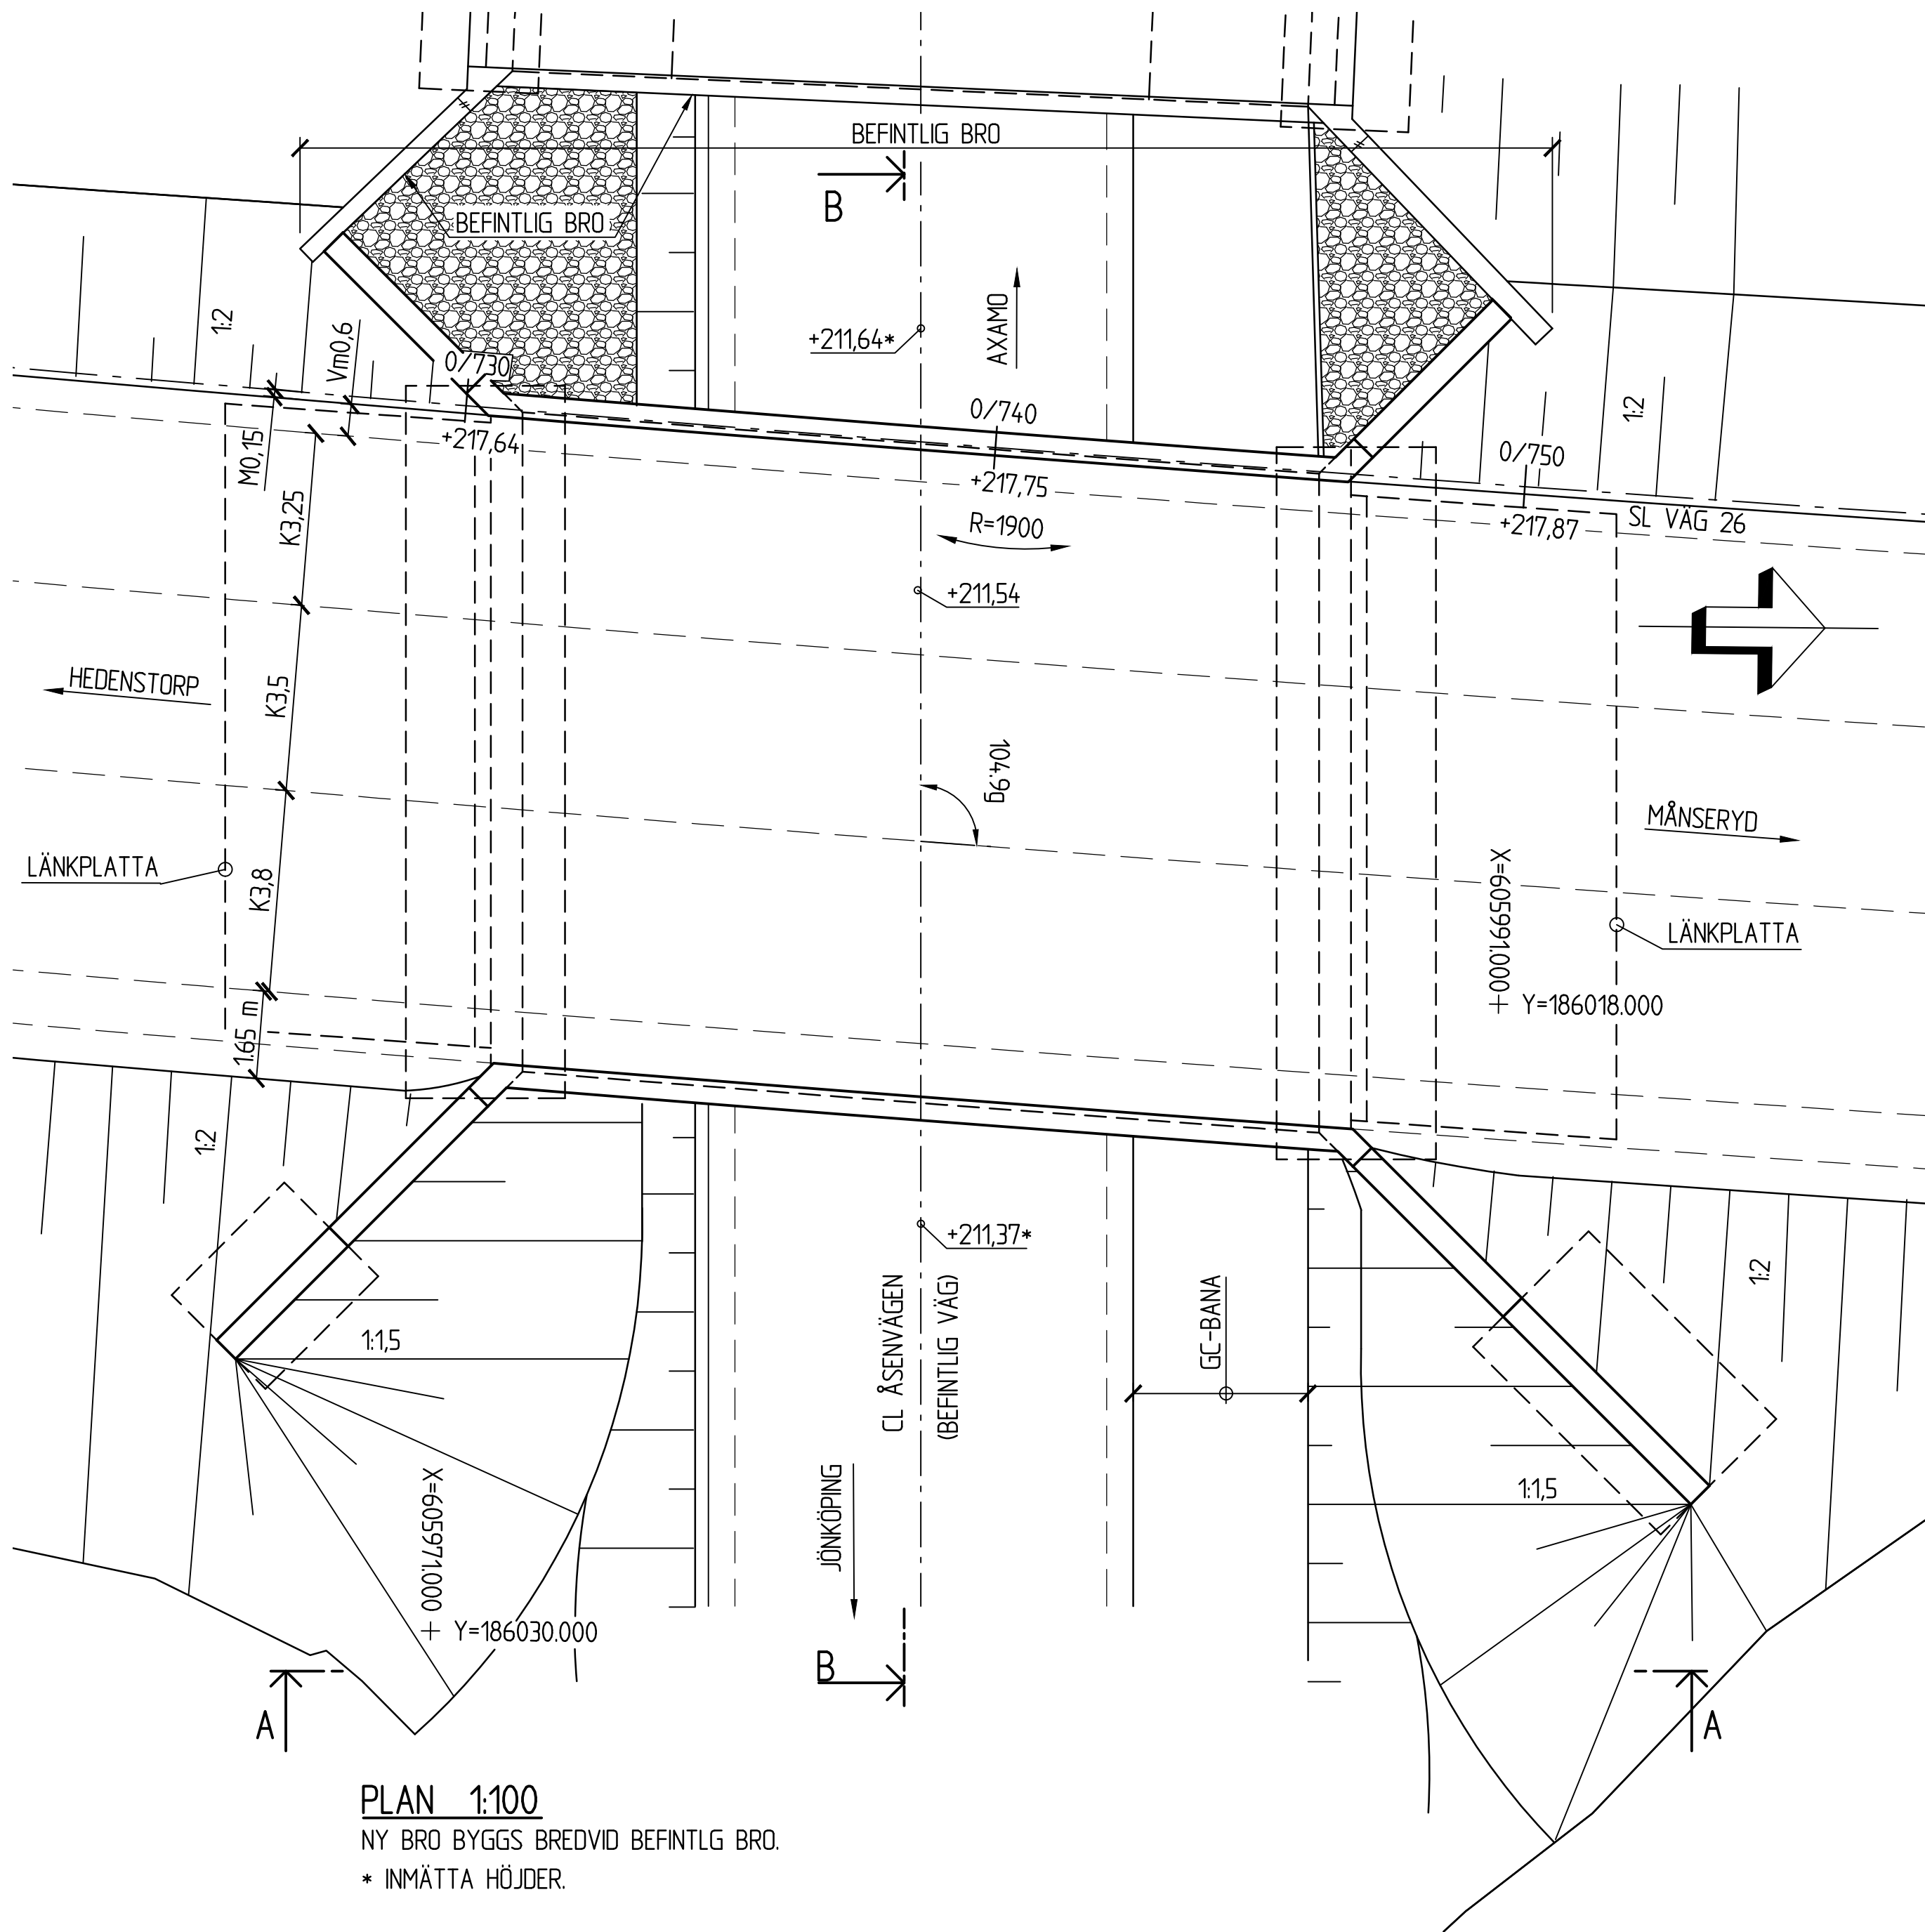

PLAN 1:100
NY BRO BYGGS BREDVID BEFINTLG BRO.
* INMÄTTA HÖJDER.

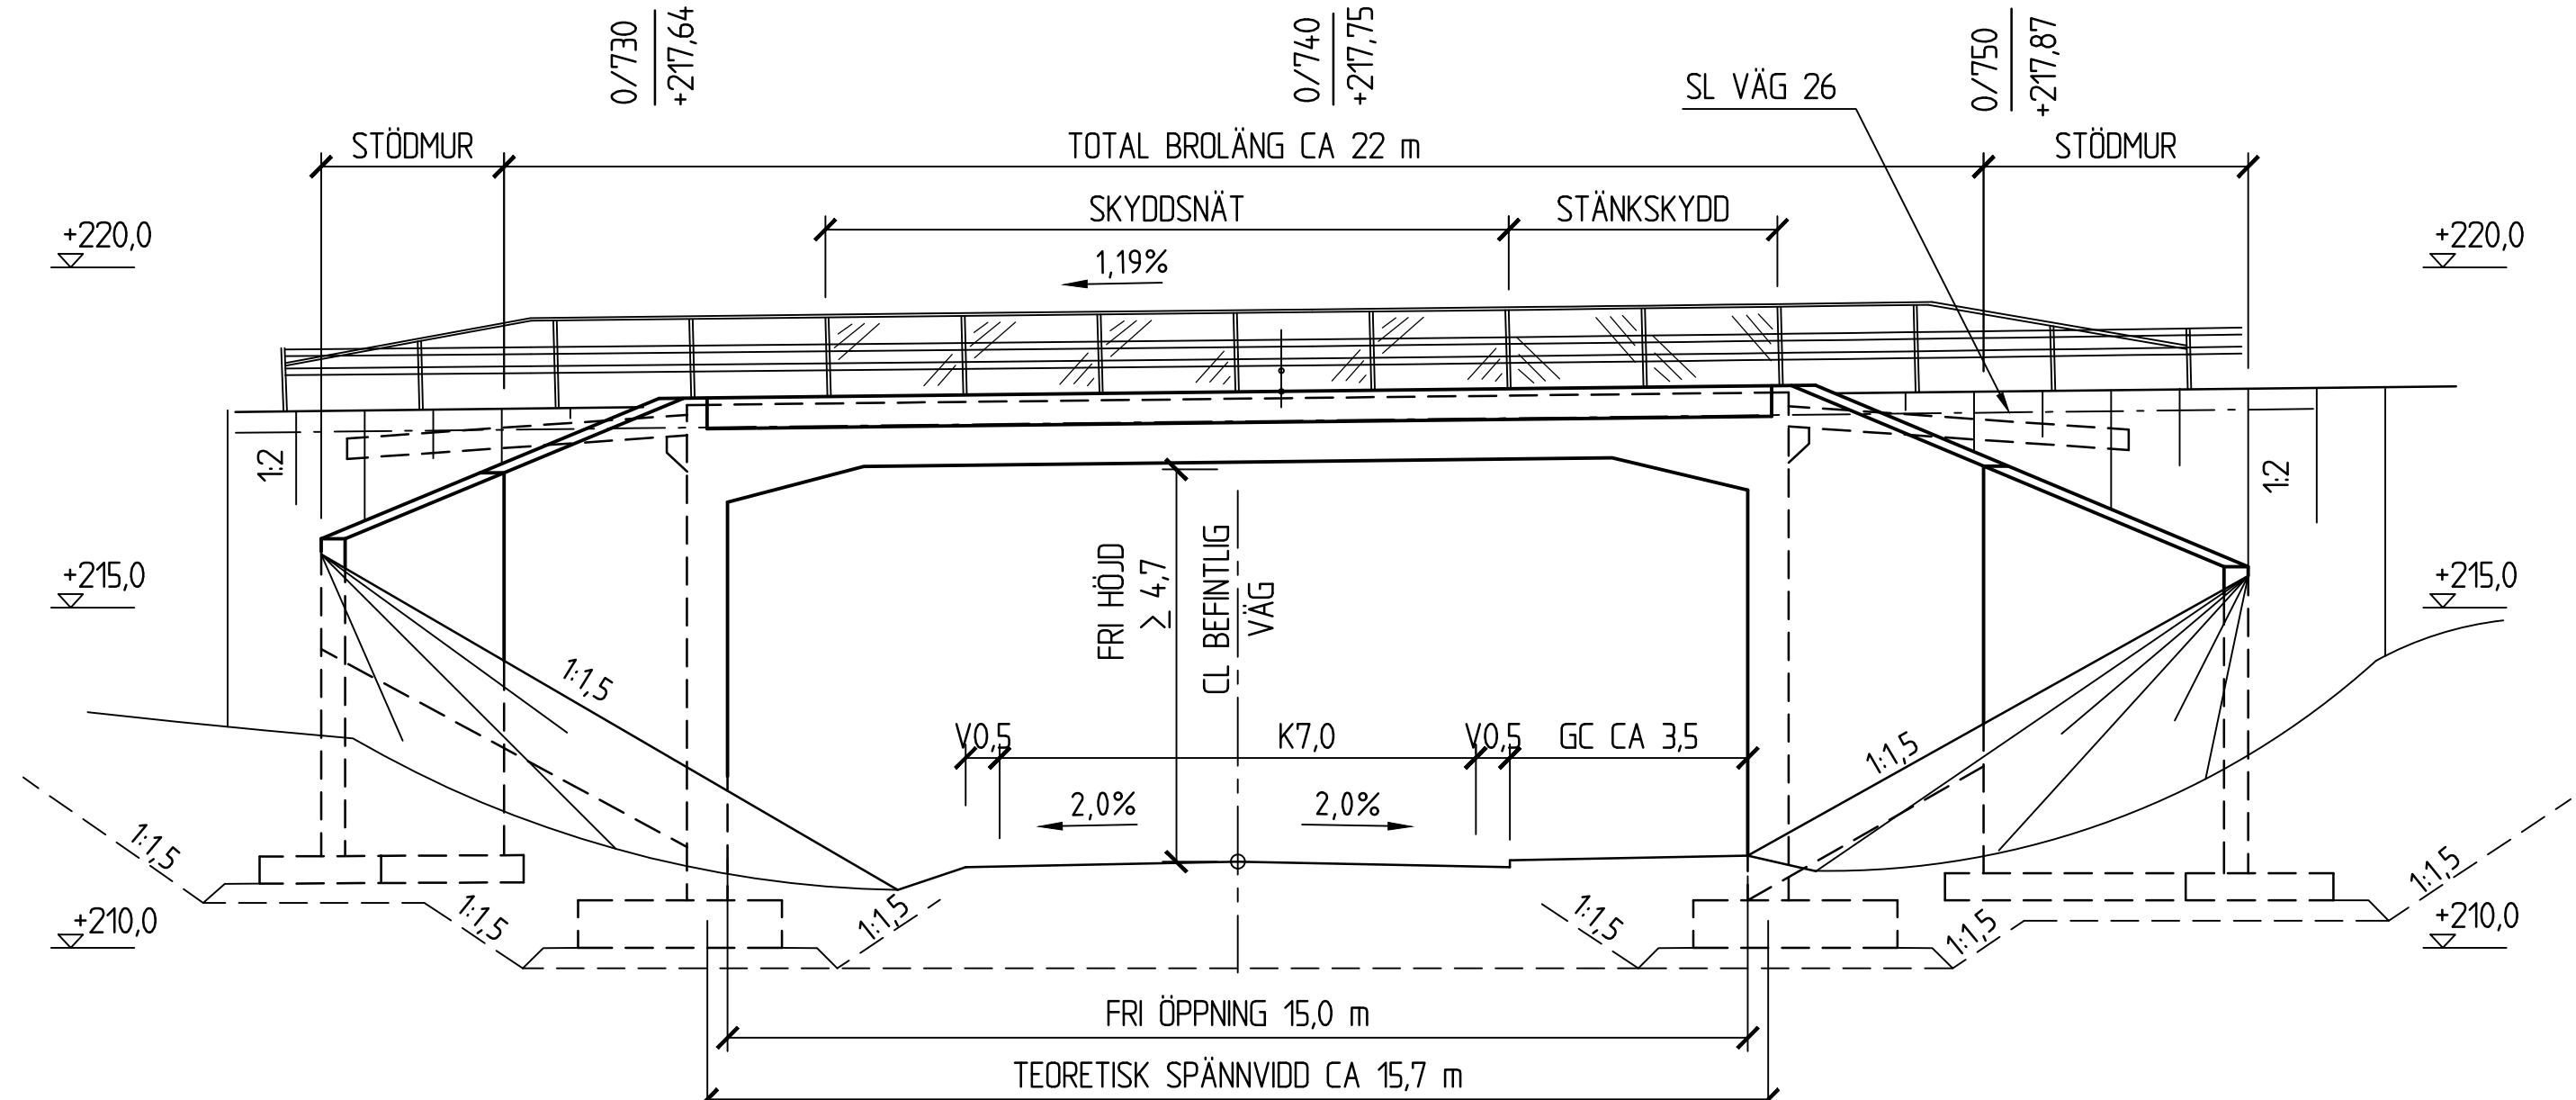

SEKSION A-A 1:100




ALLMÄNT:
BRON SKA UTFORMAS OCH DIMENSIONERAS
ENLIGT TEKNISKT PM UPPRÄTTAT AV SWECO
AB, DATERAT 2023-06-09.

KOORDINATSYSTEM
SYSTEM I PLAN: SWEREF 99 13 30
SYSTEM I HÖJD: RH 2000




SITUATIONSPLAN

TYP AV PLAN		VÄGPLAN	
GRANSKNINGSSTATUS / SYFTE			
HANDLINGSTYP			
DATUM	LEVERANS / ÄNDRINGS-PM		
2025-04-11			
OBJEKT			
VÄG 26/47, JÖNKÖPING-MULLSJÖ DELEN HEDENSTORP-MÅNSERYD			
DELOMRÅDE / BANDEL			
1-GEMENSAMT			
ANLÄGGNINGSDEN			
4A-GEMENSAMT			
OBJEKTNUMMER / KM	KONSTRUKTIONSNUMMER		
167979			
BESTÄLLARE	LEVERANTÖR		
 TRAFIKVERKET	SWECO 		
SKAPAD AV	UPPDRAGSGNUMMER		
SEZDDD	12708966		
GODKÄND AV	AVDELNING		
C. STORCK			
RITNINGSTYP			
FÖRSLAGSSKISS			
TEKNIKOMRÅDE / INNEHÅLL			
BROTEKNIK			
BESKRIVNING			
BRO ÖVER ALLMÄN VÄG VID ÅSEN			
KM 0/740			
SKALA	FORMAT	FÖRVALTNINGSNUMMER	
1:100	A1		
RITNINGSGNUMMER	BLAD	NÄSTA BLAD	BET
1 4A K 20 01			

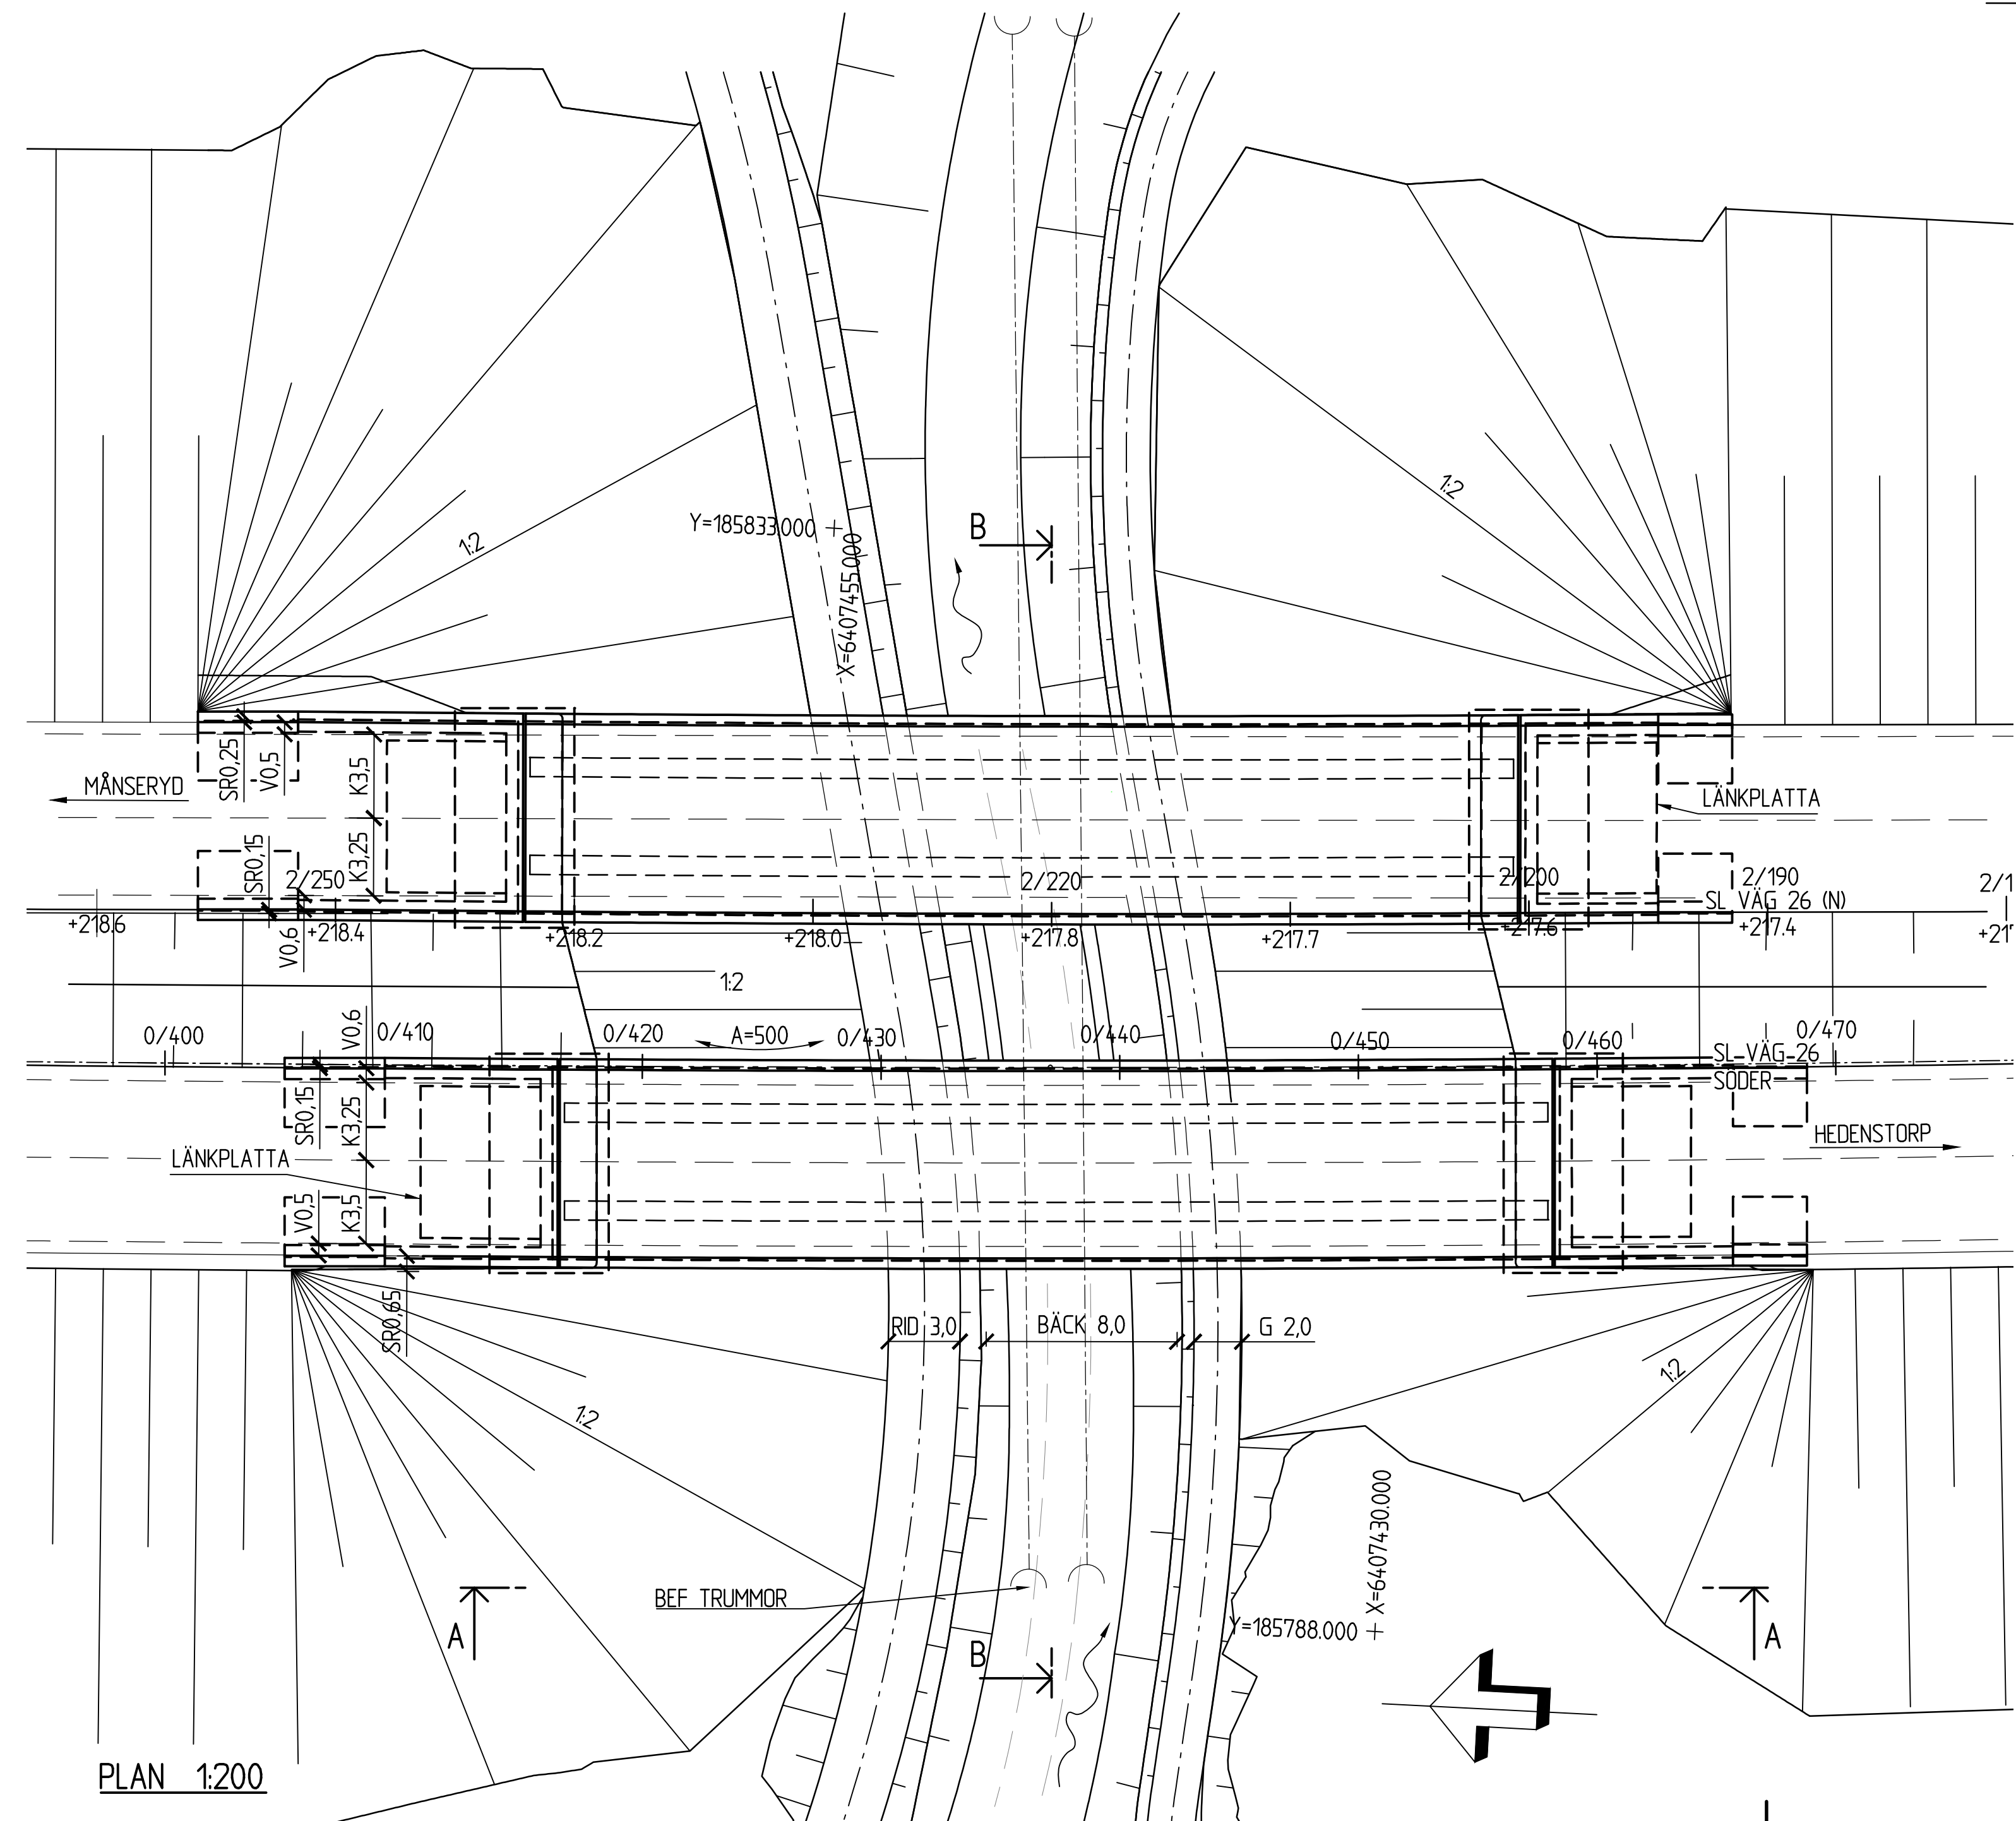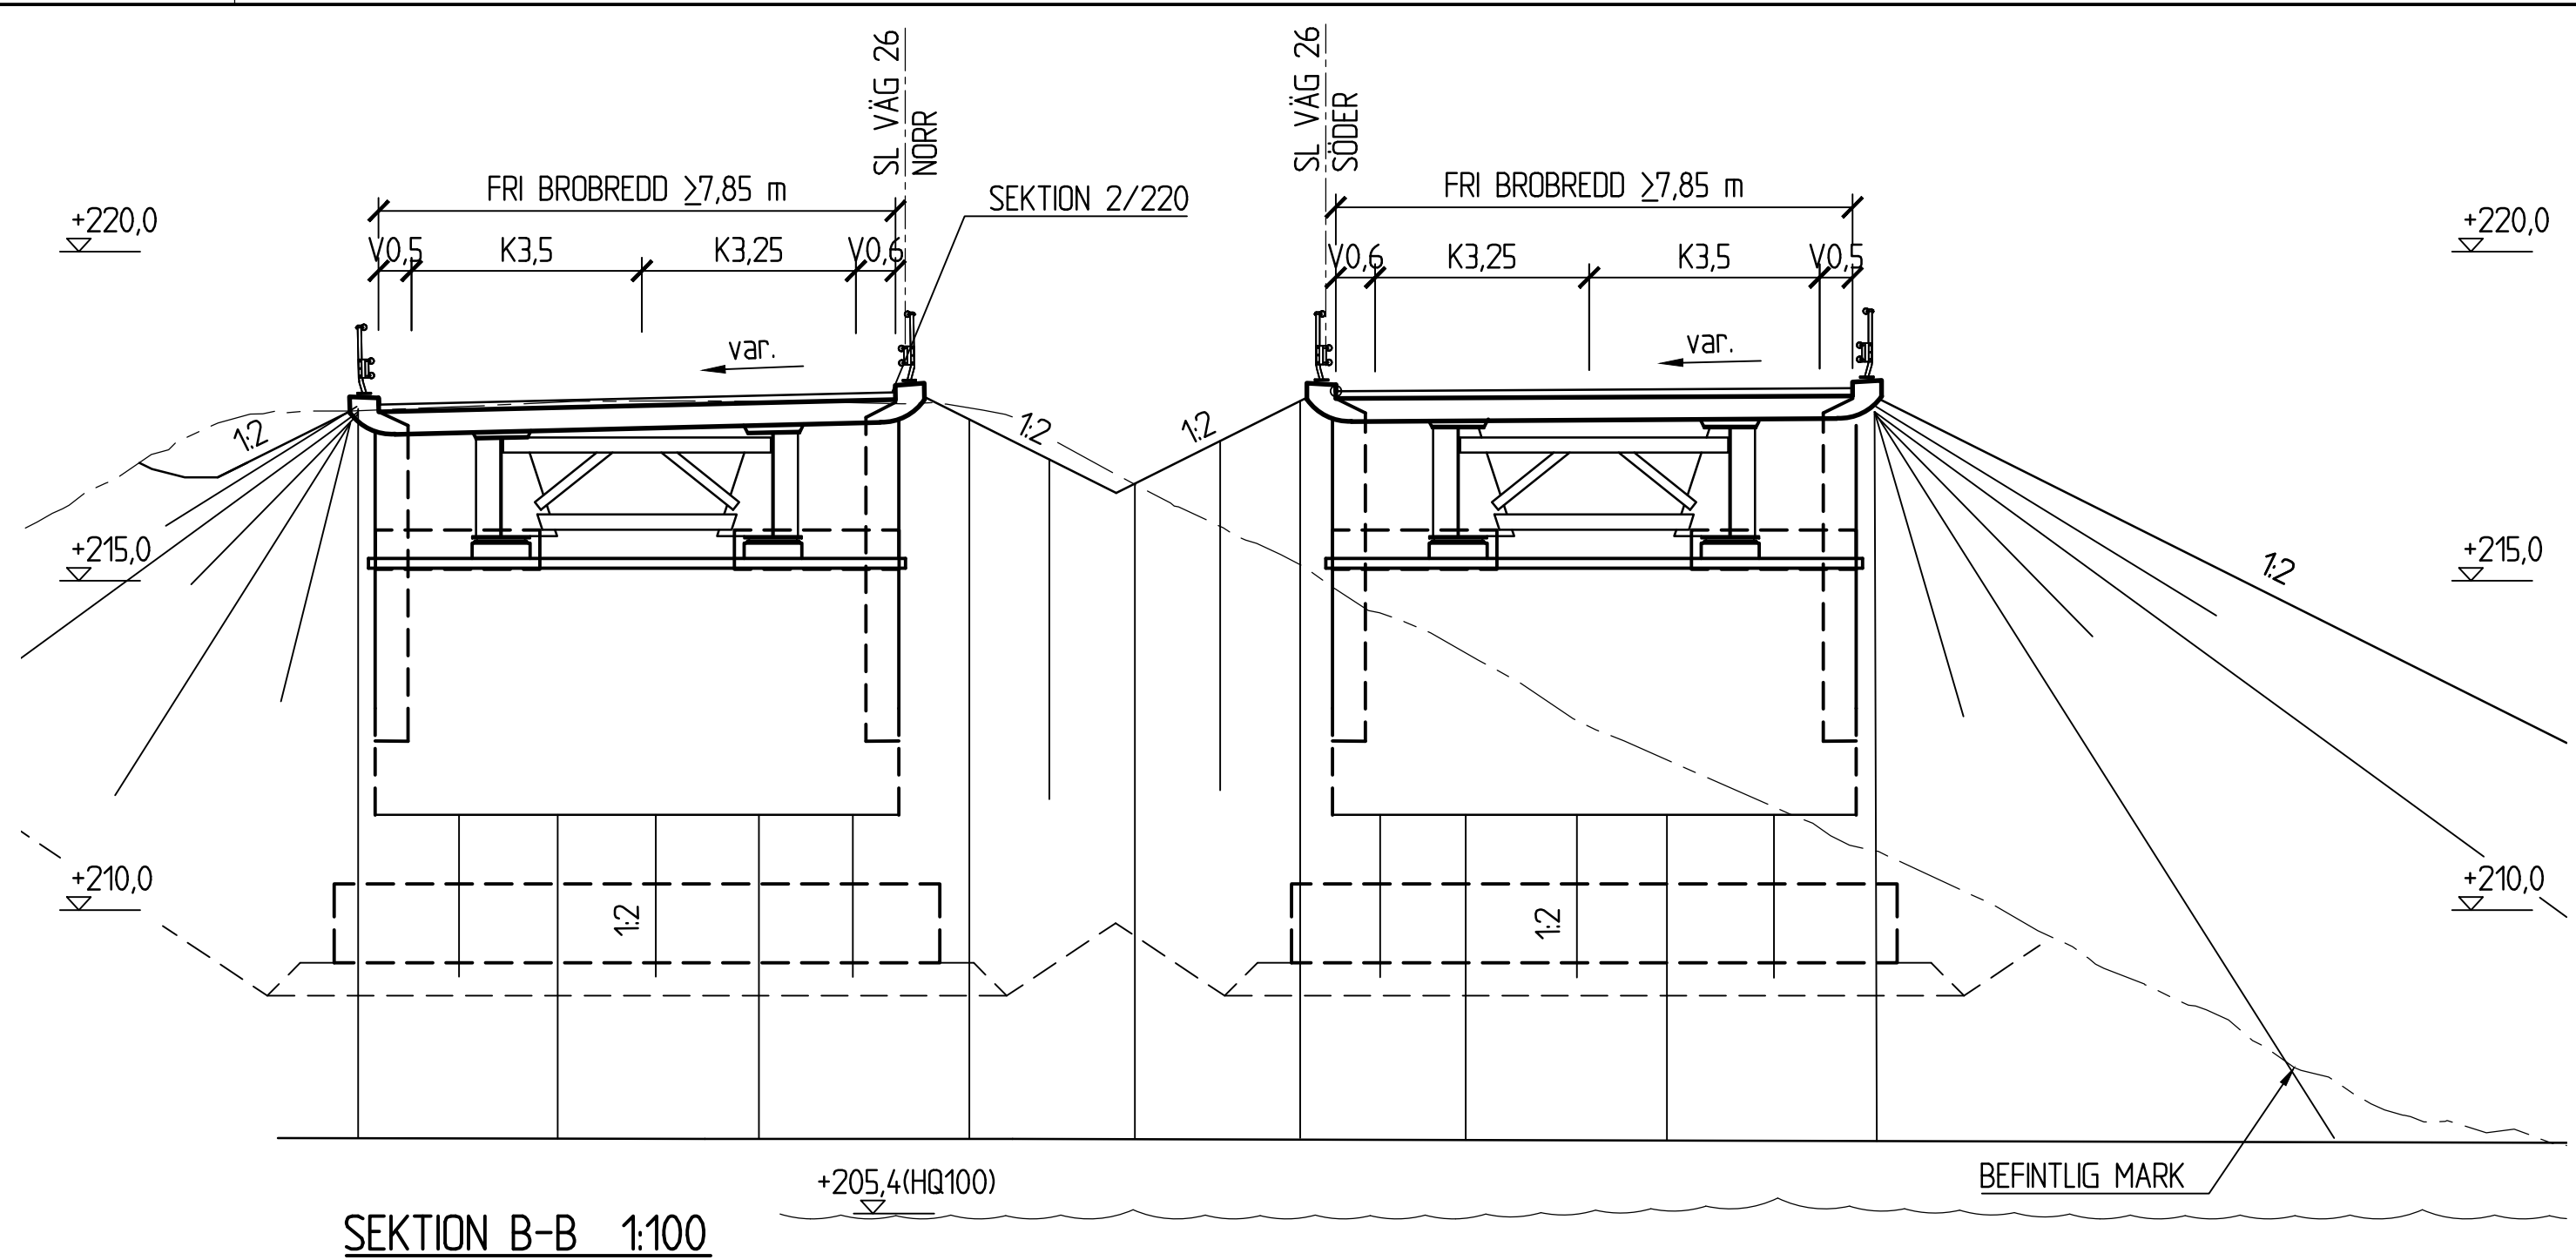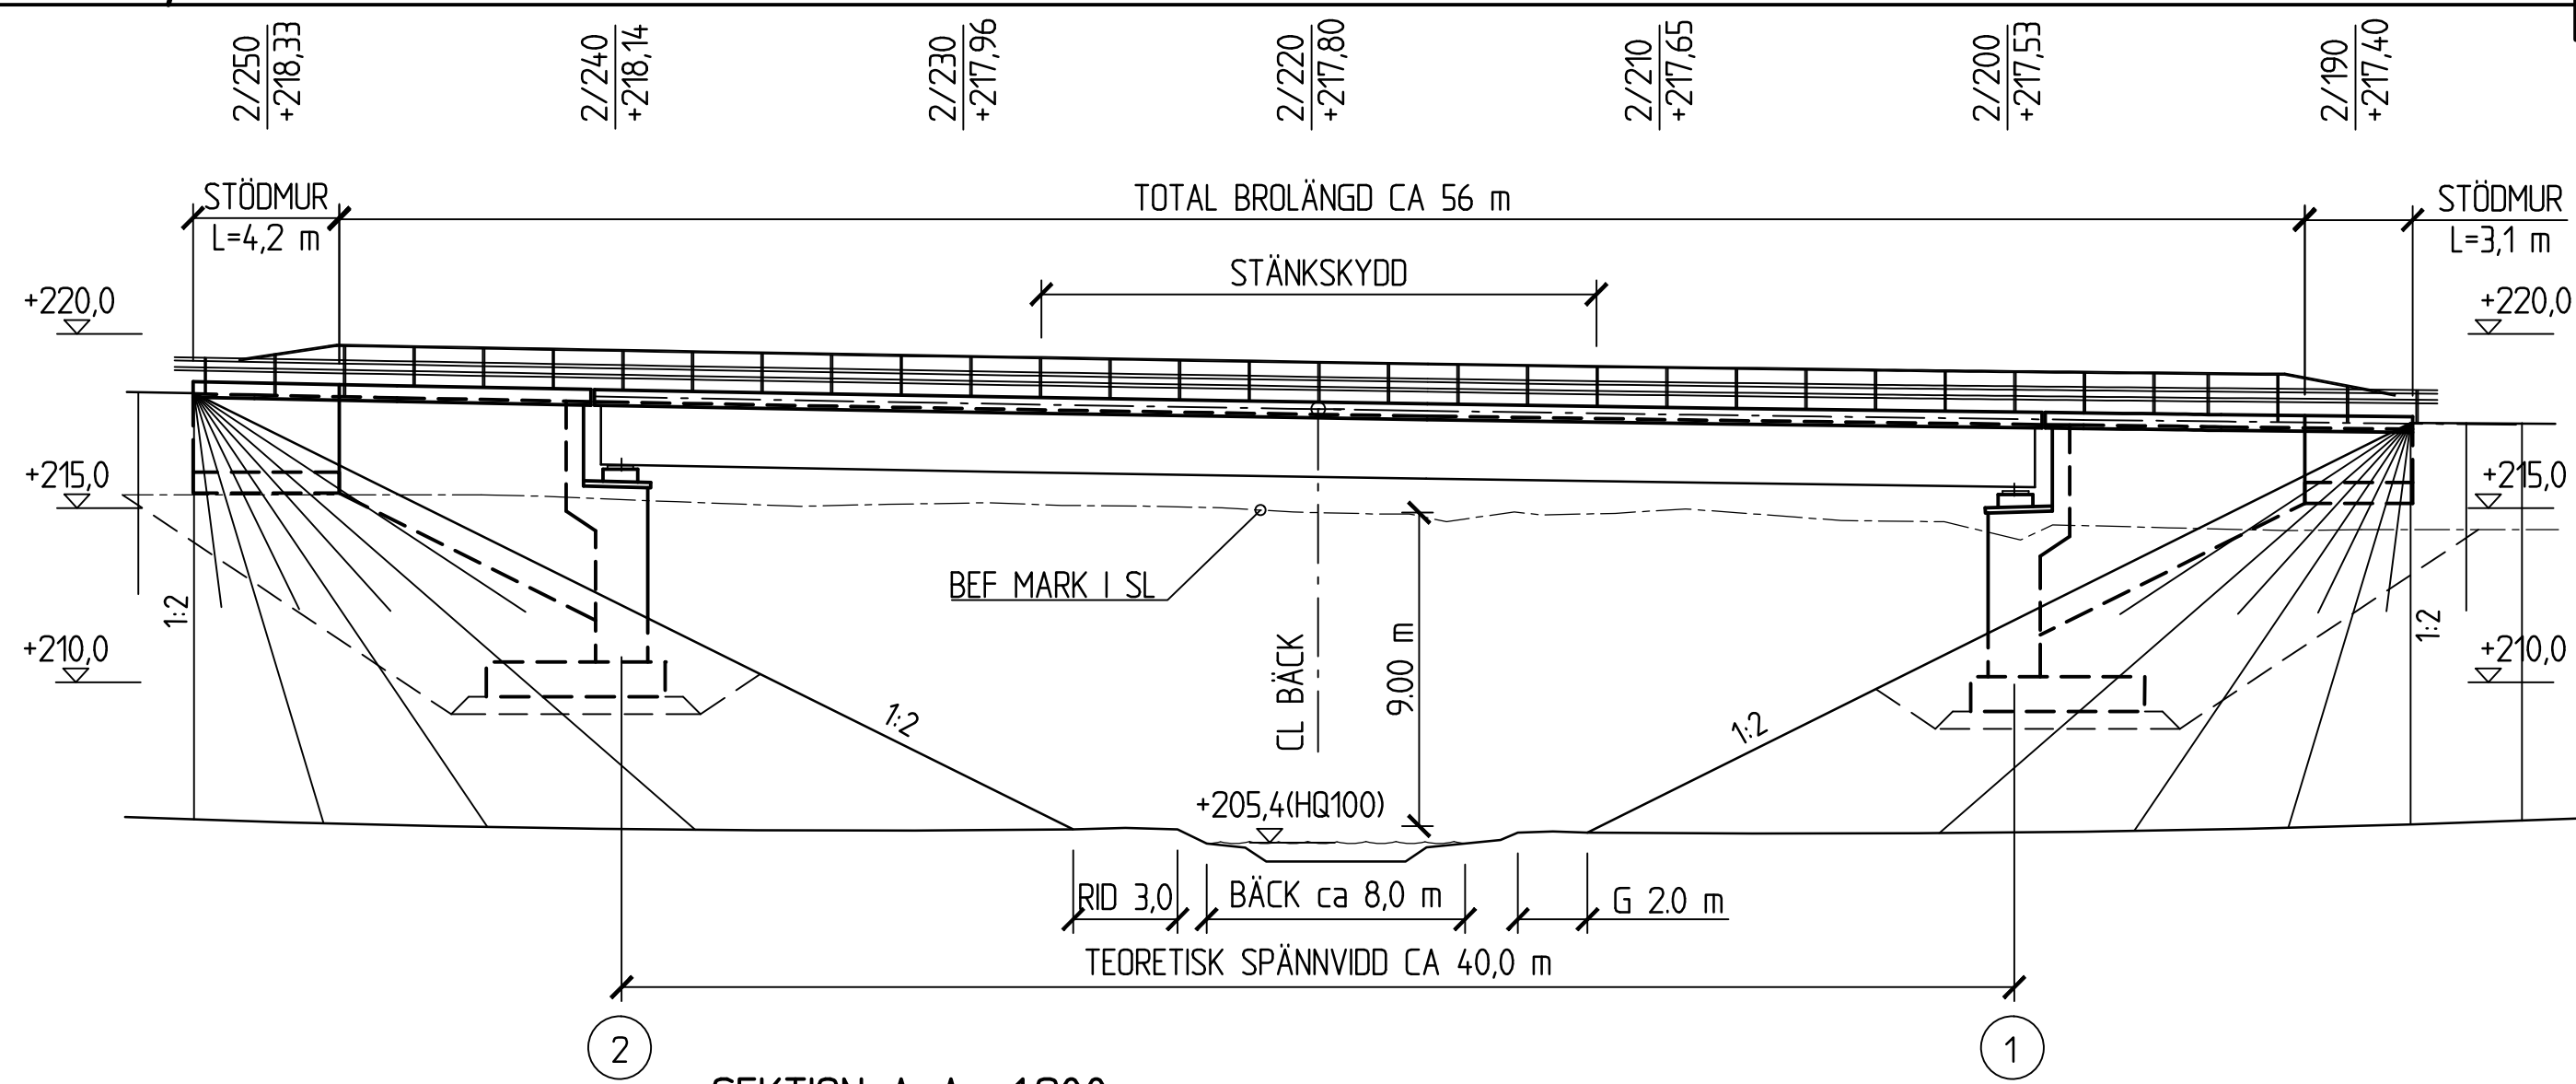


ALLMÄNT:
BRON SKA UTFORMAS OCH DIMENSIONERAS
ENLIGT TEKNISKT PM UPPRÄTTAT AV SWECO
AB, DATERAT 2023-06-09.

KOORDINATSYSTEM
SYSTEM I PLAN: SWEREF 99 13 30
SYSTEM I HÖJD: RH 2000

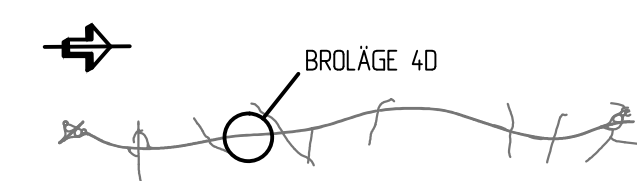


SITUATIONSPLAN


TYP AV PLAN		VÄGPLAN	
GRANSKNINGSSTATUS / SYFTE			
HANDLINGSTYP			
DATUM	2025-04-11	LEVERANS / ÄNDRINGS-PM	
OBJEKT		VÄG 26/47, JÖNKÖPING-MULLSJÖ DELEN HEDENSTORP-MÄNSERYD	
DELOMRÅDE / BANDEL		1-GEMENSAMT	
ANLÄGGNINGSDEL		4D-GEMENSAMT	
OBJEKTNUMMER / KM	167979	KONSTRUKTIONSNUMMER	
BESTÄLLARE	TRAFIKVERKET	LEVERANTÖR	SWECO
SKAPAD AV	SEZDDD	UPPDRAGSGNUMMER	12708966
GODKÄND AV	C. STORCK	ÄNDRING	
RITNINGSTYP		FÖRSLAGSSKISS	
TEKNIKOMRÅDE / INNEHÅLL		BROTEKNIK	
BESKRIVNING		DUNKEHALLA, BRO ÖVER DUNKEHALLÅN	
SKALA		FORMAT	FÖRVALTNINGSNUMMER
1:200, 1:100		A1	
RITNINGSNUMMER	14D K 20 03	BLAD	NÄSTA BLAD
			BET

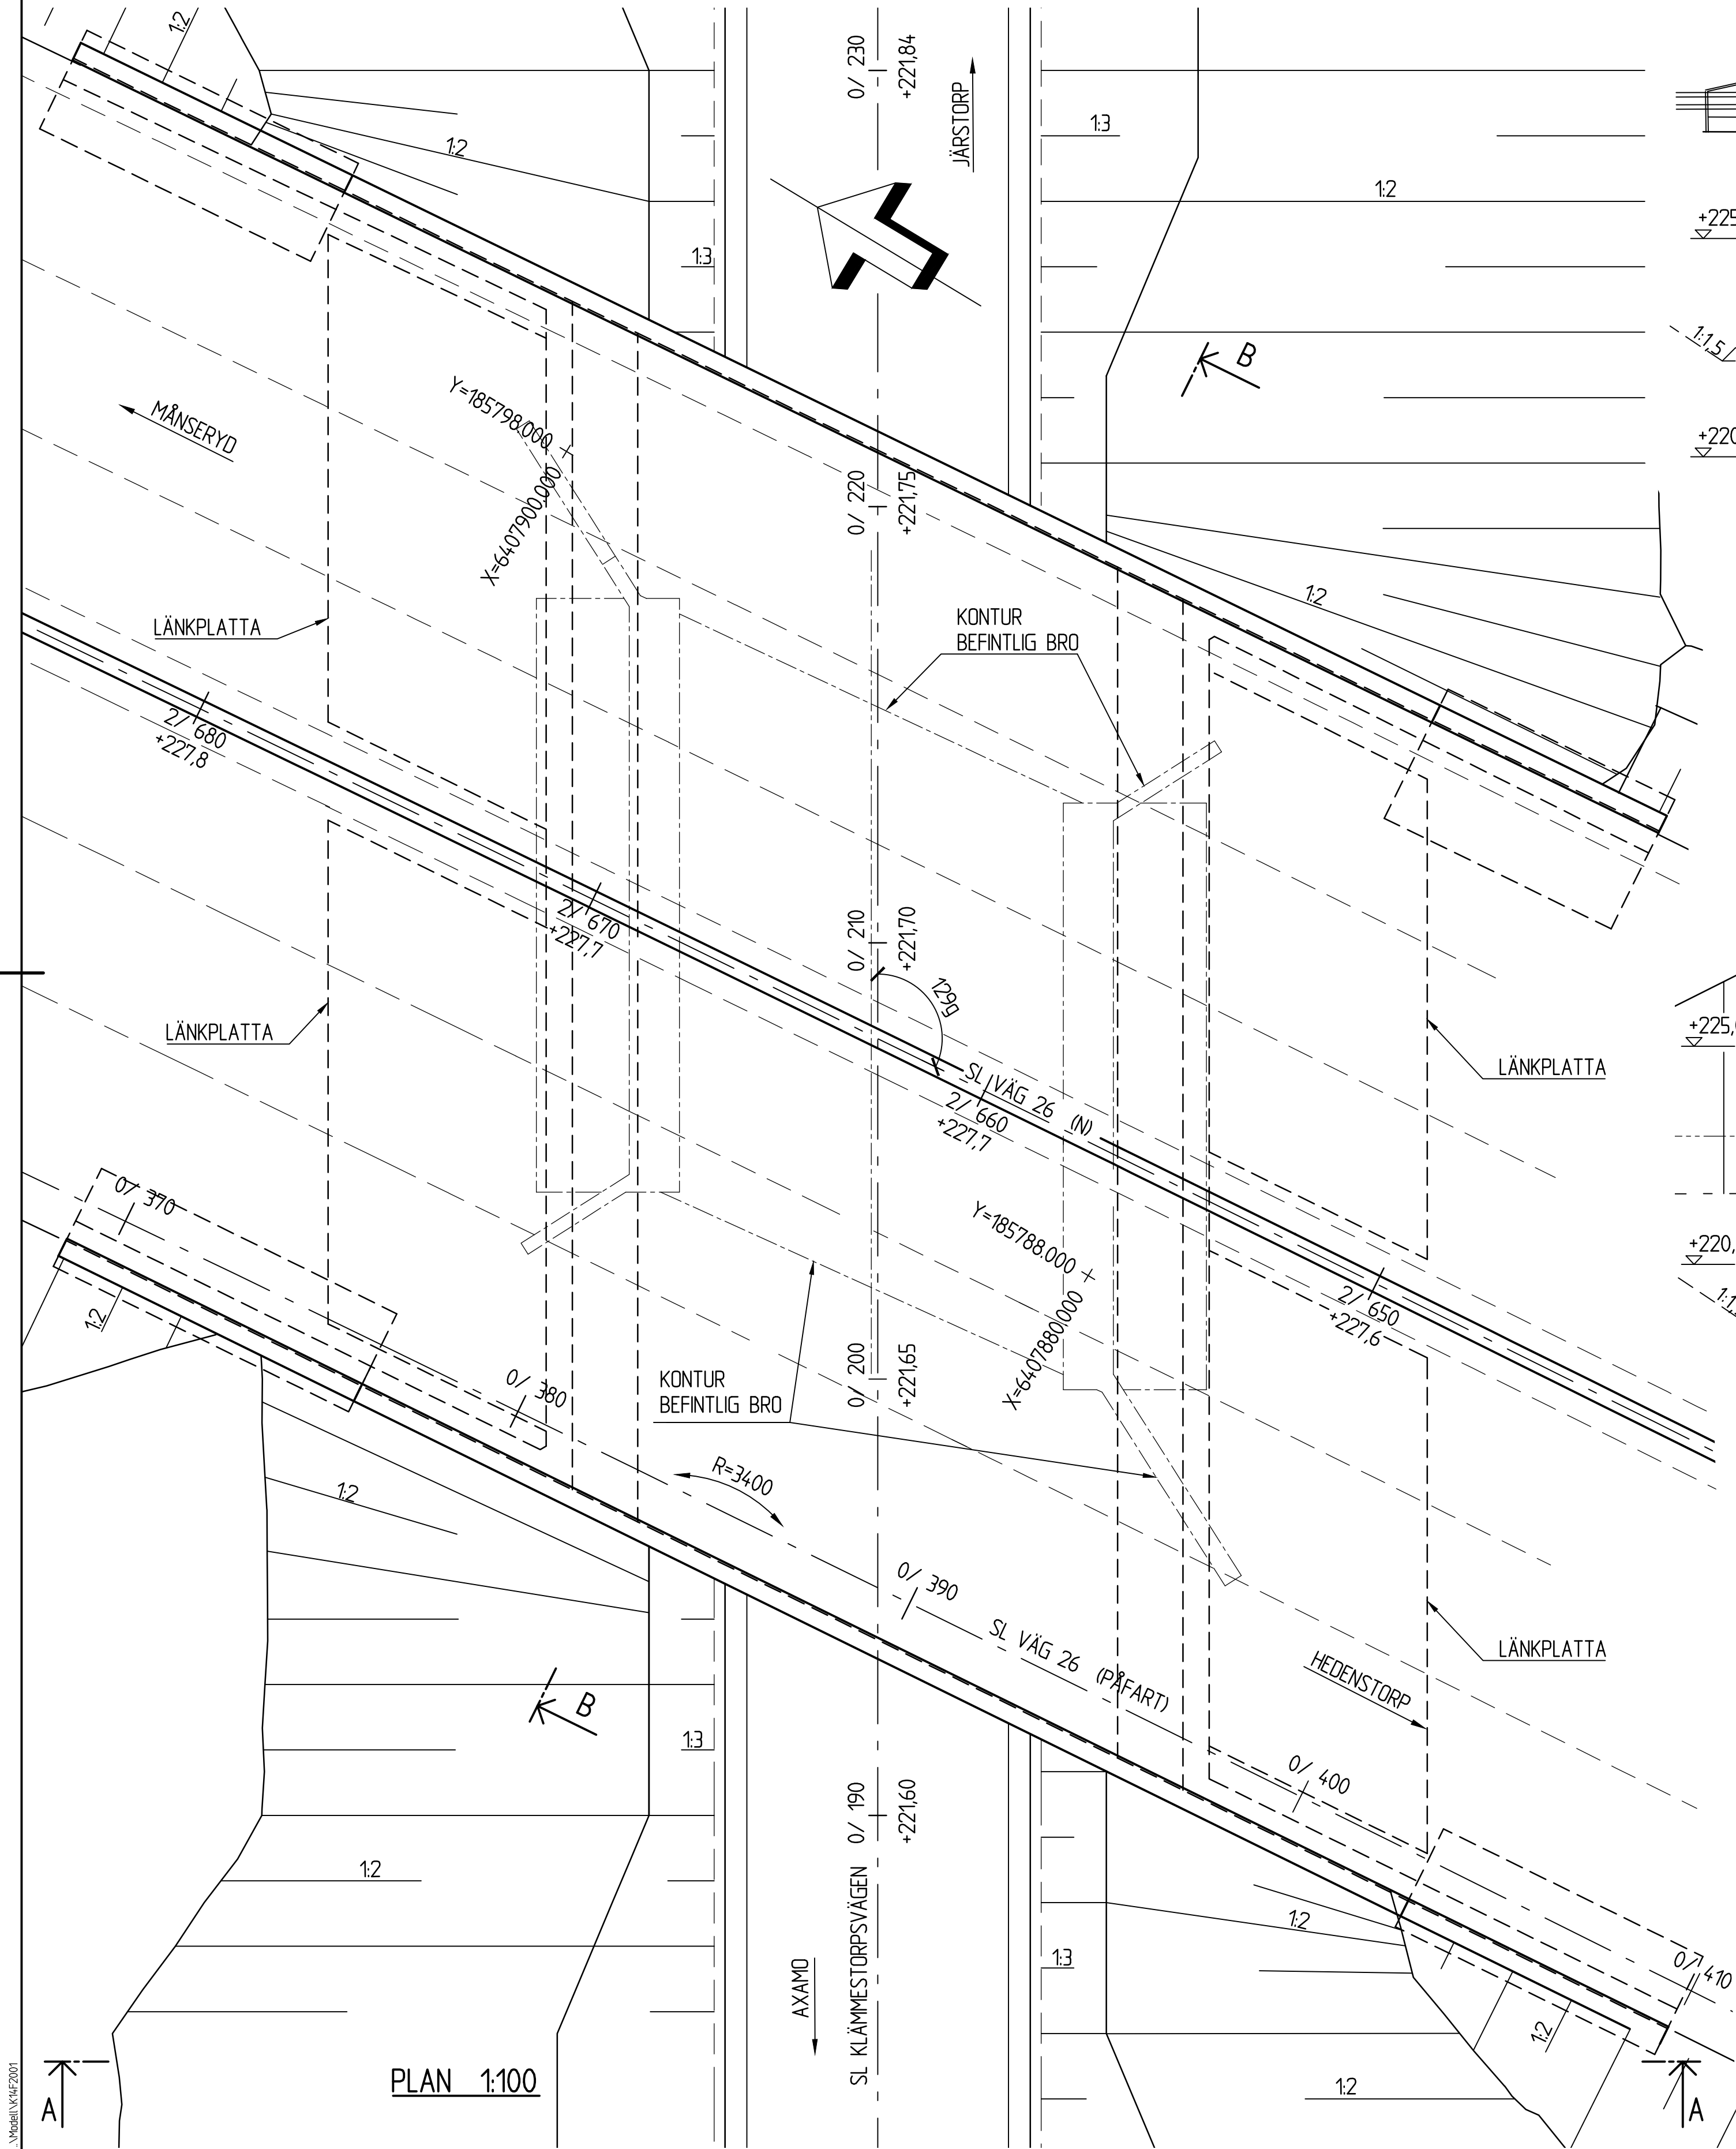

PLAN 1:100

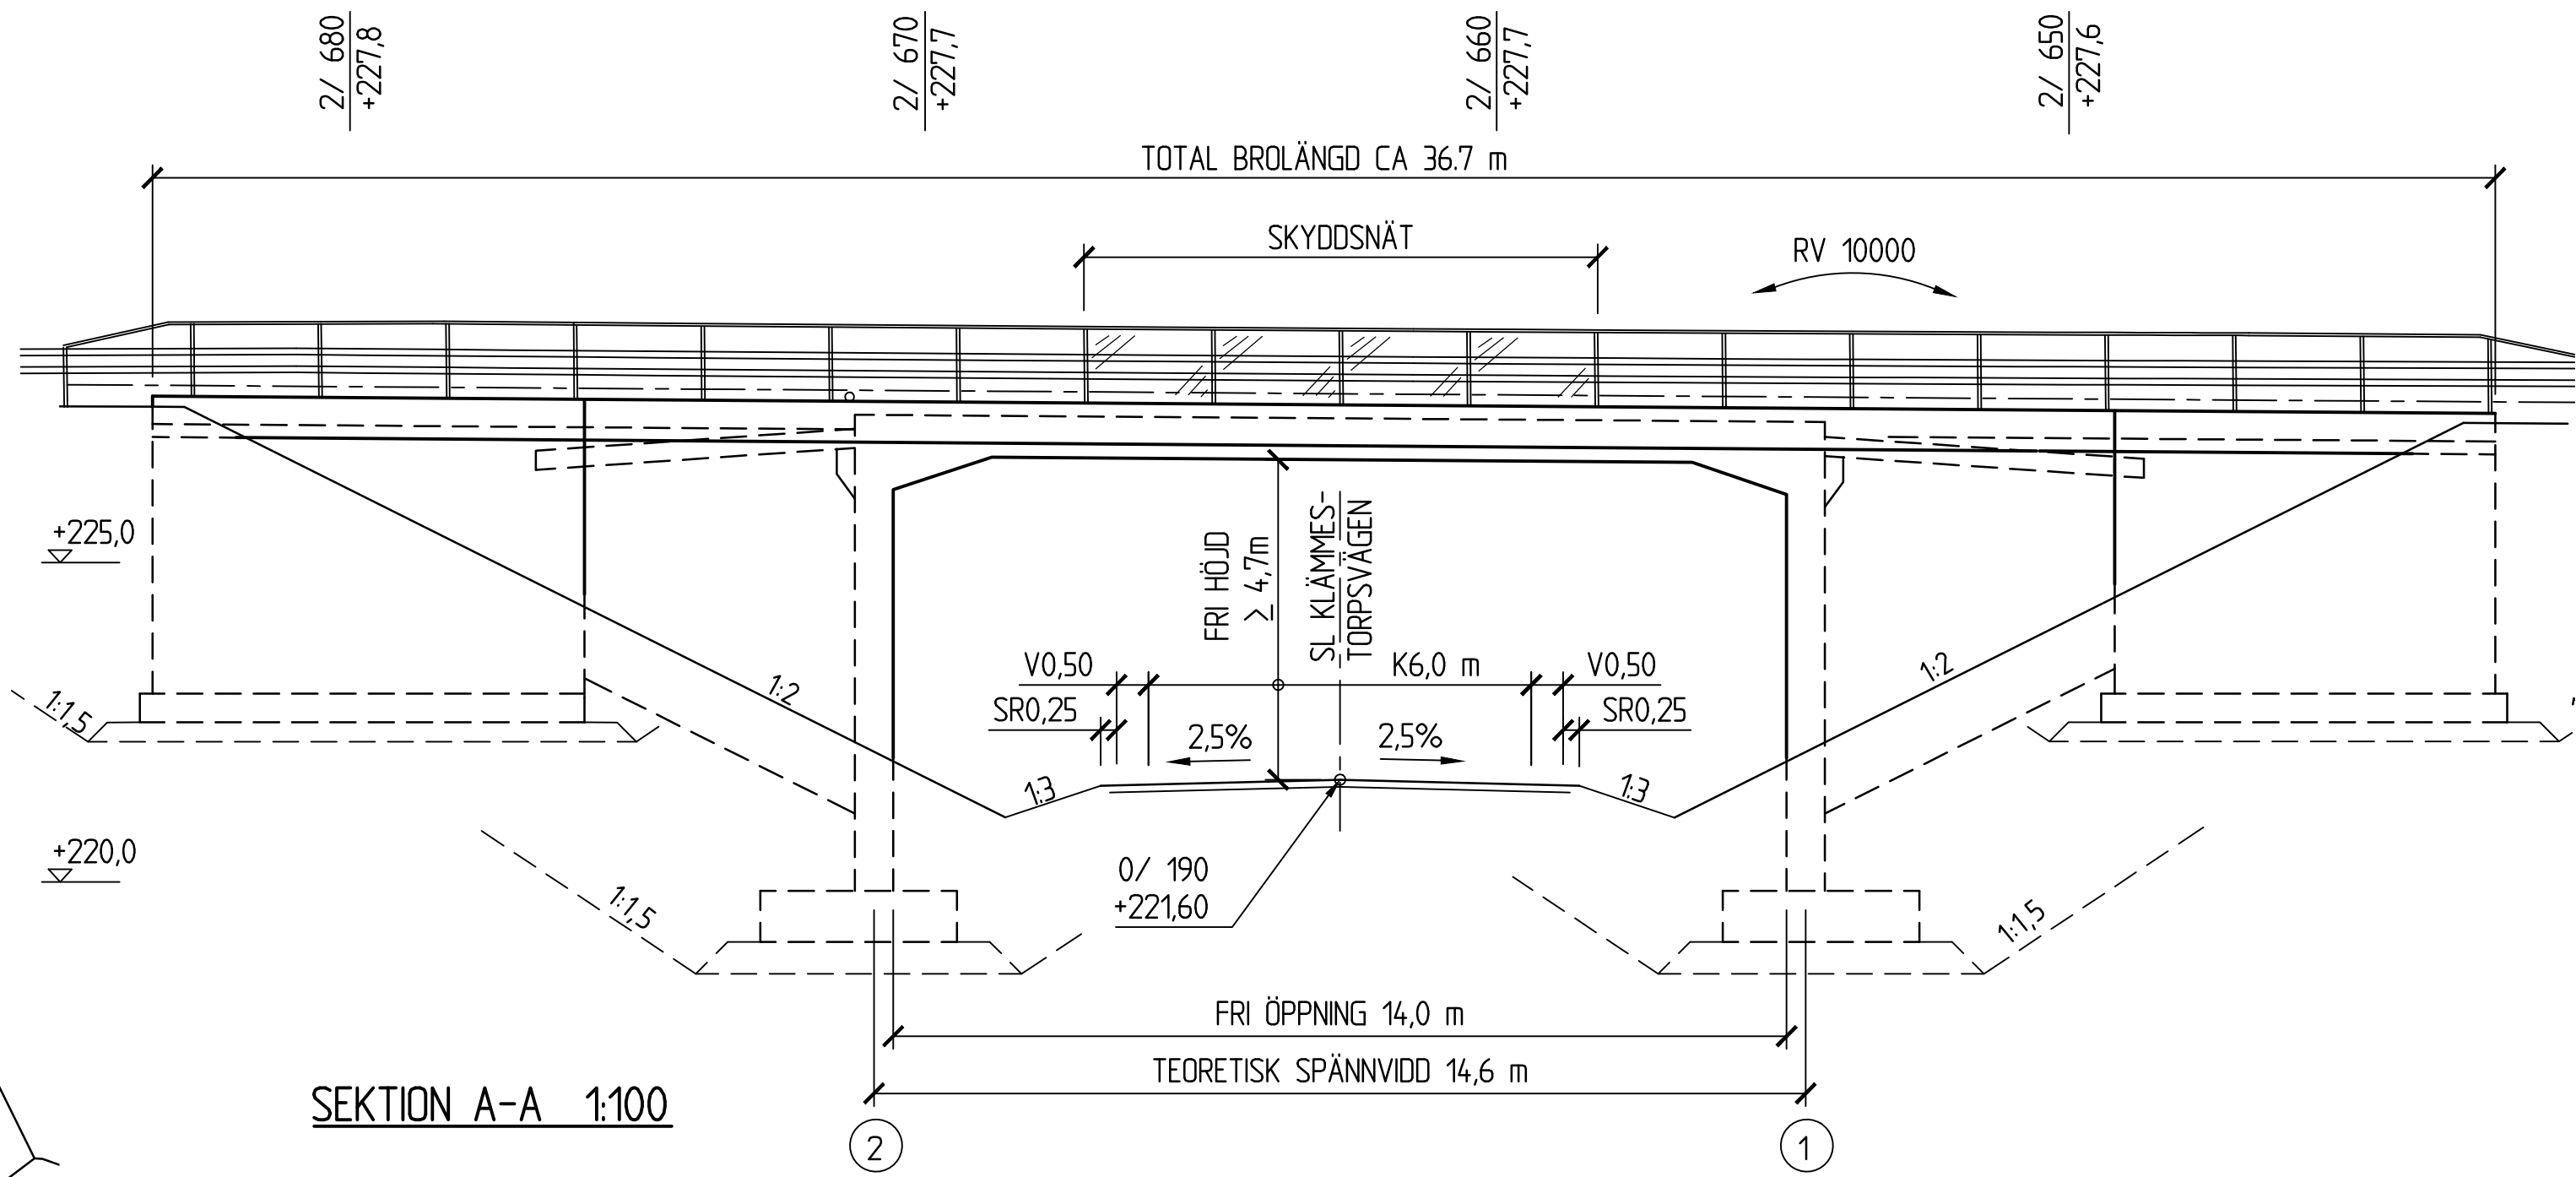

SEKTION A-A 1:100

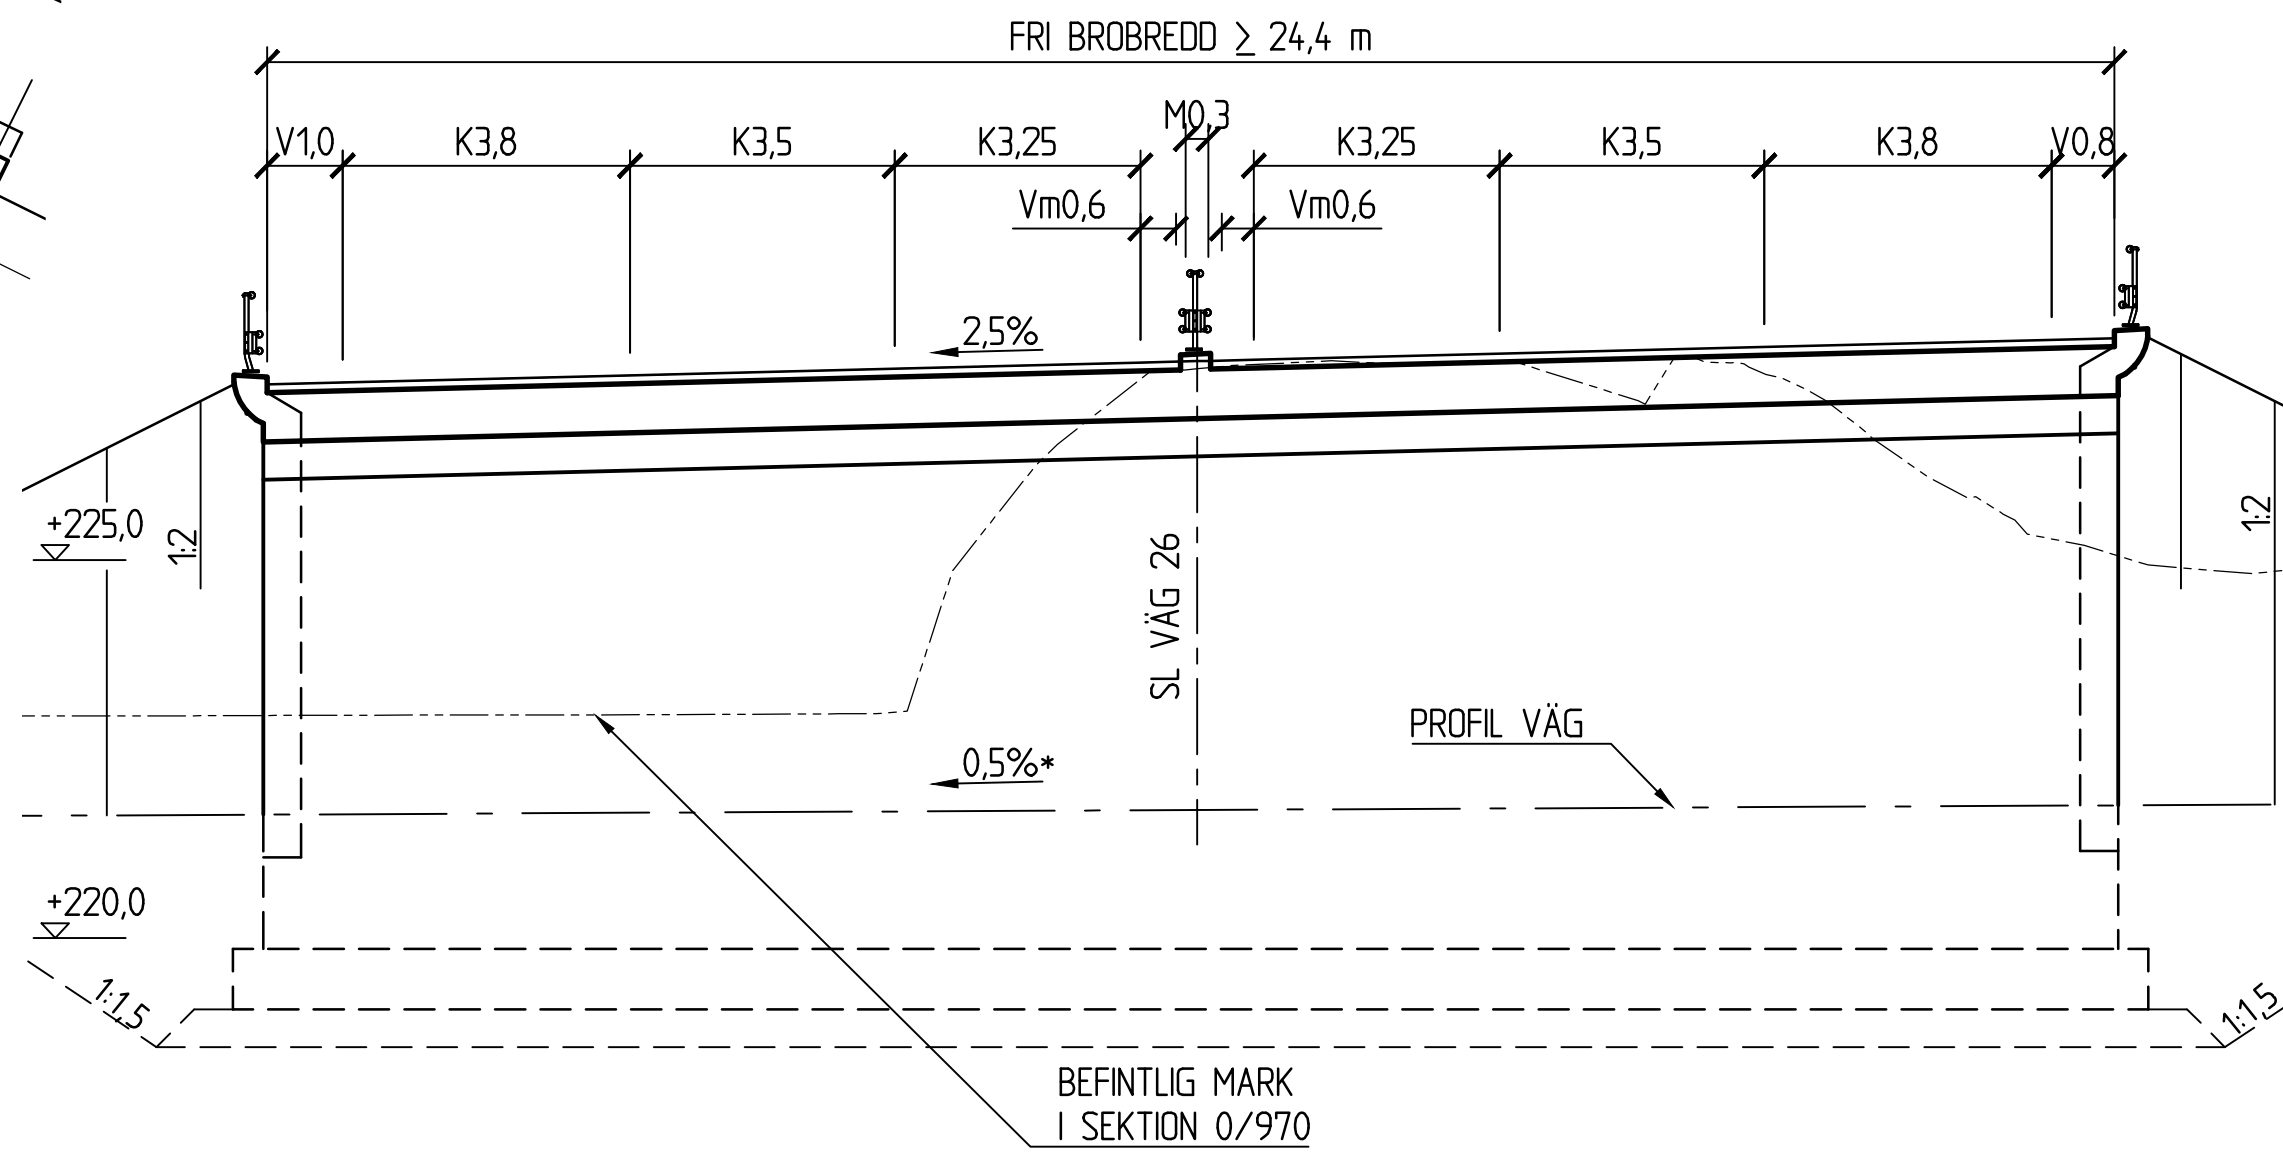


SEKTION B-B 1:100



0/ 970
* I VÄGENS LÄNGRIKTNING.

ALLMÄNT:
BRON UTFORMAS OCH DIMENSIONERAS ENLIGT
PM BYGGNADSVÄRK UPPRÄTTAT AV SWECO
DATERAT 2023-06-09.

KOORDINATSYSTEM
SYSTEM I PLAN: SWEREF 99 13 30
SYSTEM I HÖJD: RH 2000

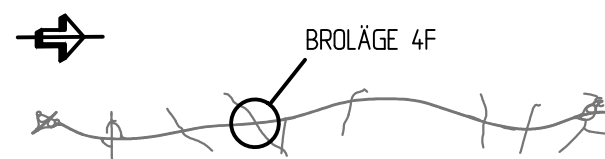


TYP AV PLAN		VÄGPLAN	
GRANSKNINGSSTATUS / SYFTE			
HANDLINGSTYP			
DATUM	2025-04-11	LEVERANS / ÄNDRINGS-PM	
OBJEKT	VÄG 26/47, JÖNKÖPING-MULLSJÖ DELEN HEDENSTORP-MÄNSERYD		
DELOMRÅDE / BANDEL	1-GEMENSAMT		
ANLÄGGNINGSDDEL	4F-GEMENSAMT		
OBJEKTNUMMER / KM	167979	KONSTRUKTIONSNUMMER	
BESTÄLLARE	TRAFIKVERKET	LEVERANTÖR	SWECO
SKAPAD AV	SEZDDD	UPPDRAGSSNUMMER	12708966
GODKÄND AV	C. STORCK	ÄNDRING	
RITNINGSTYP	FÖRSLAGSSKISS		
TEKNIKOMRÅDE / INNEHÅLL	BROTEKNIK		
BESKRIVNING	BRO ÖVER ALLMÄN VÄG VID KLÄMMESTORP		
KM 2/660	SKALA	FORMAT	FÖRVALTNINGSNUMMER
1:100	A1		
RITNINGSNUMMER	14F K 20 01	BLAD	NÄSTA BLAD BET

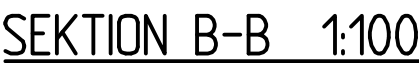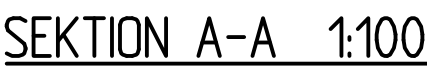



1/320

ALLMÄNT:
BRON UTFORMAS OCH DIMENSIONERAS ENLIGT
PM BYGGNADSVÄRK UPPRÄTTAT AV SWECO
DATERAT 2023-06-09.


KOORDINATSYSTEM
SYSTEM I PLAN: SWEREF 99 13 30
SYSTEM I HÖJD: RH 2000

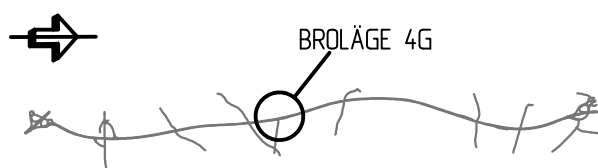

TYP AV PLAN			
VÄGPLAN			
GRANSKNINGSSTATUS / SYFTE			
HANDLINGSTYP			
DATUM		LEVERANS / ÄNDRINGS-PM	
2025-04-11			
OBJEKT			
VÄG 26/47, JÖNKÖPING-MULLSJÖ DELEN HEDENSTORP-MÅNSERYD			
DELOMRÅDE / BANDEL			
1-GEMENSAMT			
40-GRÄNSKESJÖ			
1-40-GEMENSAMT			
OBJEKTNUMMER / KM		KONSTRUKTIONSNUMMER	
167979			
BESTÄLLARE		LEVERANTÖR	
 TRAFIKVERKET		 SWECO	
SKAPAD AV		UPPDRAGSGNUMMER	
SEZDDDD		12708966	
GODKÄND AV		ÄVEDELNING	
C. STORCK			
RITNINGSTYP			
FÖRSLAGSSKISS			
TEKNIKOMRÅDE / INNEHÅLL			
BROTEKNIK			
BESKRIVNING			
TPL KLÄMMESTORP			
KM 3/010			
SKALA	FORMAT	FÖRVALTNINGSNUMMER	
1:200, 1:100	A1		
RITNINGSNUMMER	BLAD	NÄSTA BLAD	BET
1 4G K 20 01			

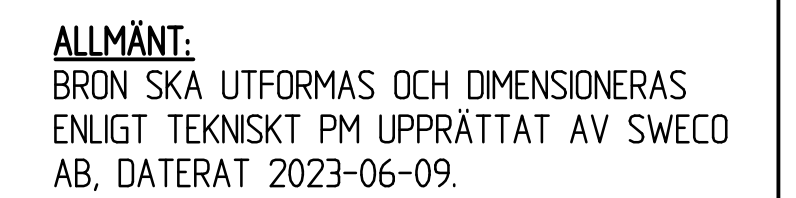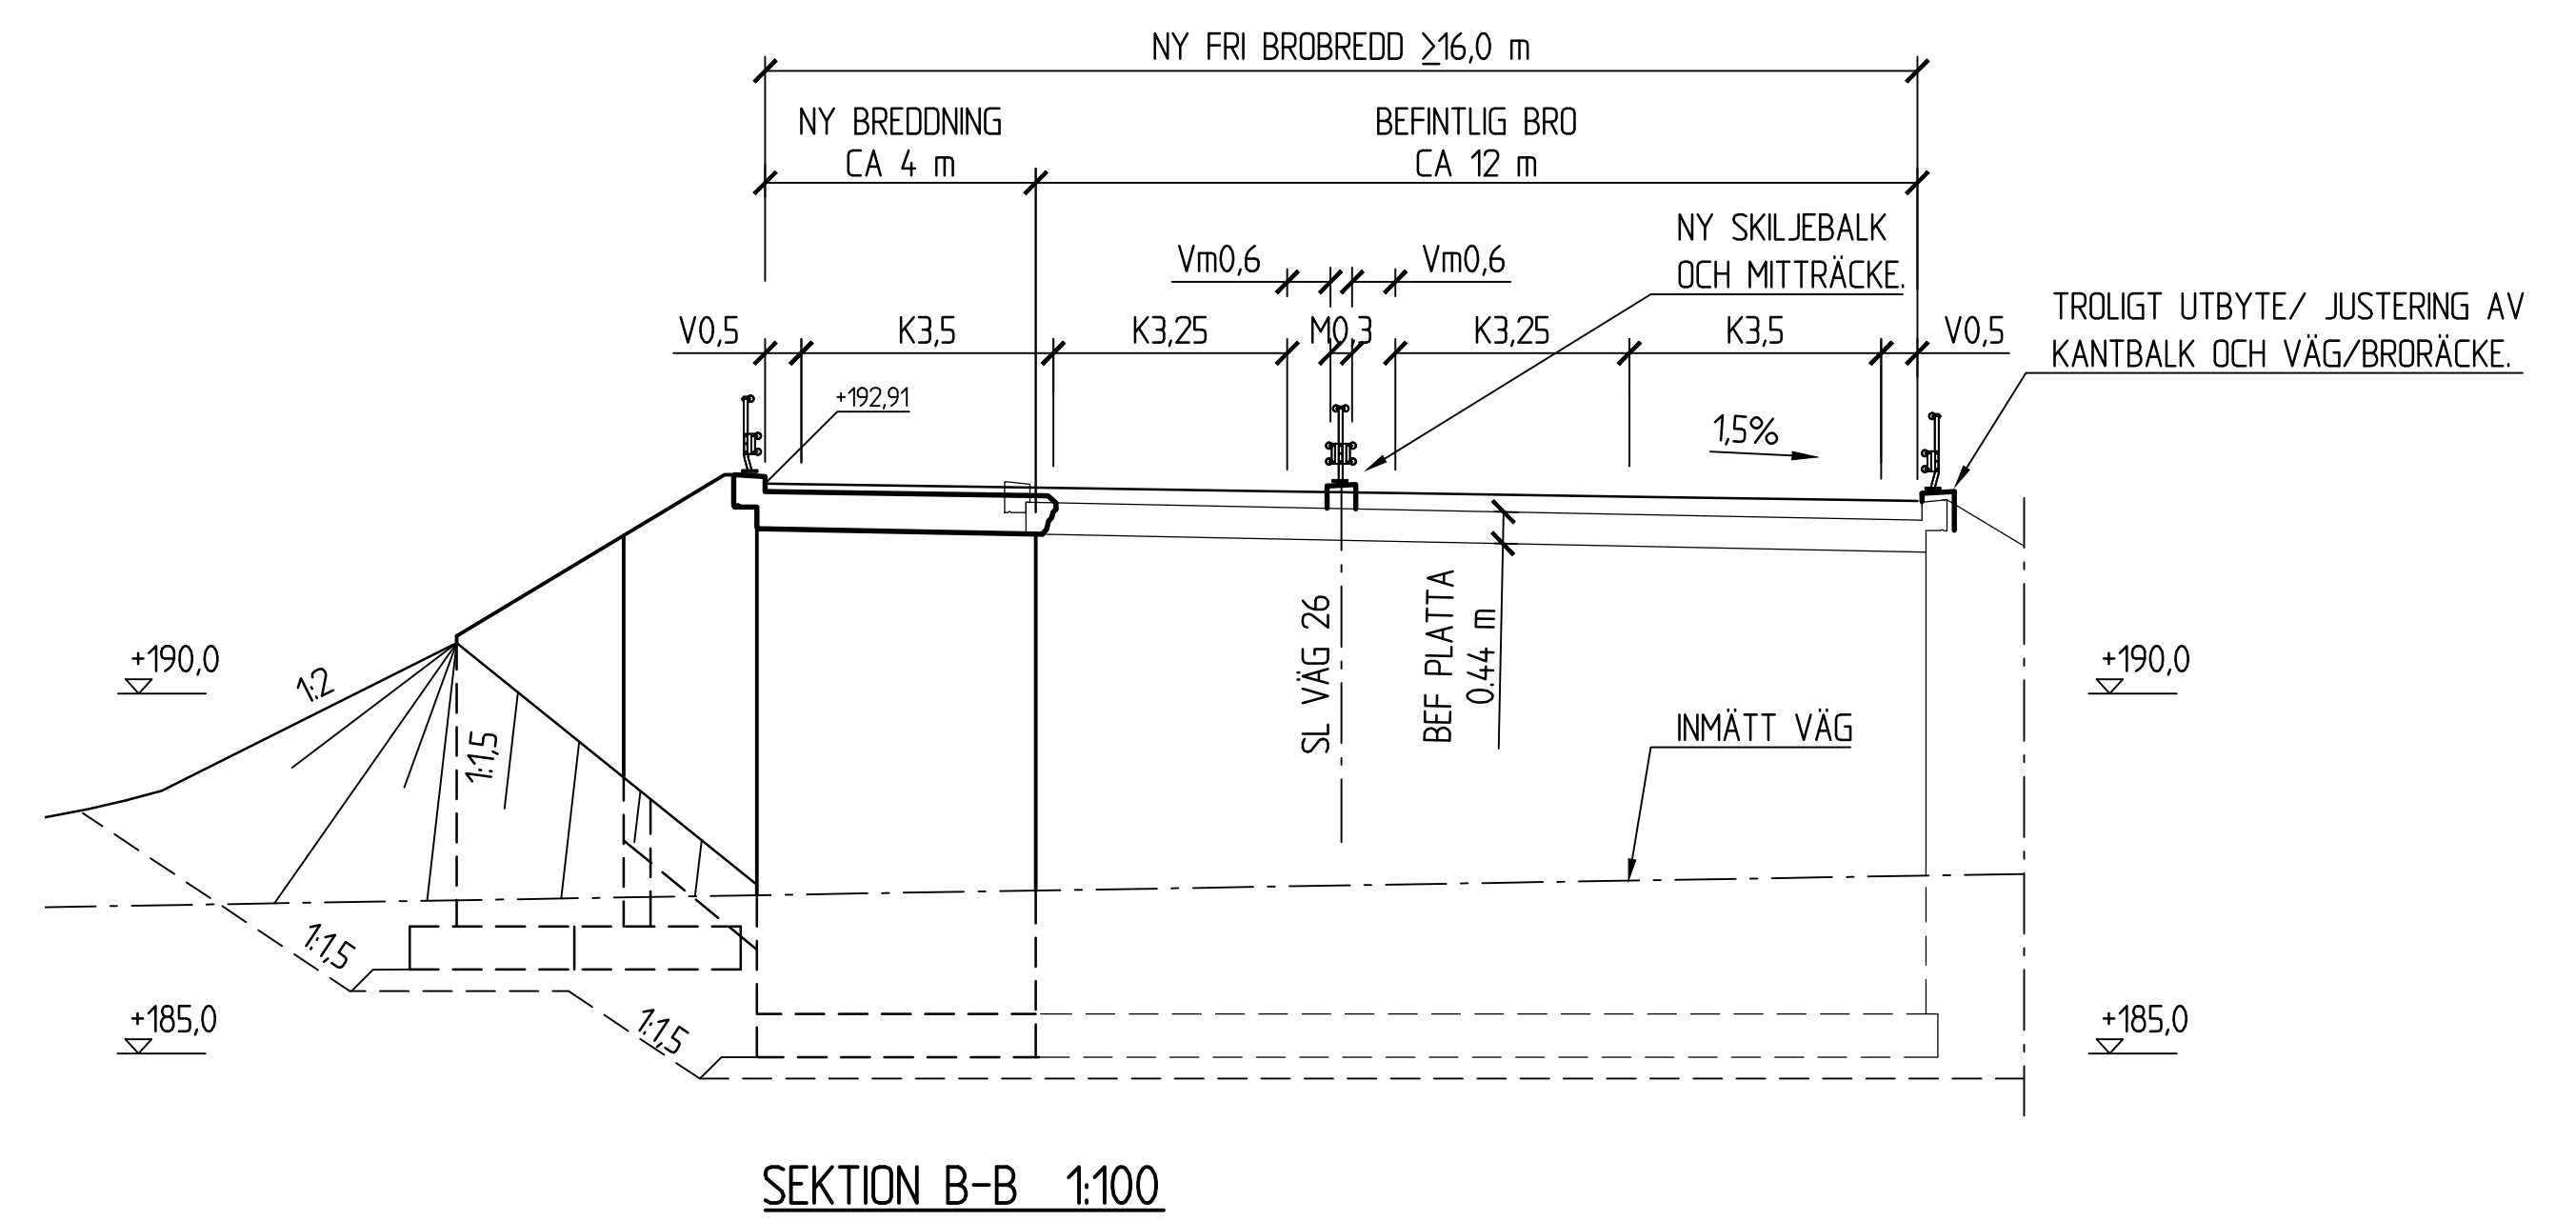


KOORDINATSYSTEM
SYSTEM | PLAN: SWEREF 99 13 30
SYSTEM | HÖJD: RH 2000

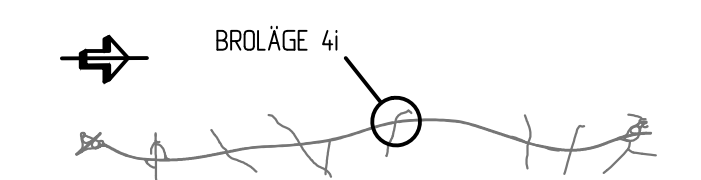

SITUATIONSPLAN

TYP AV PLAN			
VÄGPLAN			
GRANSKNINGSSTATUS / SYFTE			
HANDLINGSTYP			
DATUM 2025-04-11		LEVERANS / ÄNDRINGS-PM	
OBJEKT VÄG 26/47, JÖNKÖPING-MULLSJÖ DELEN HEDENSTORP-MÅNSERYD			
DELOMRÅDE / BANDEL 1-GEMENSAMT			
ANLÄGGNINGSDEL 41-GEMENSAMT			
OBJEKTNUMMER / KM 167970		KONSTRUKTIONSNUMMER	
BESTÄLLARE  TRAFIKVERKET		LEVERANTÖR  SWECO	
SKAPAD AV SEZDD		UPPDRAGSNUMMER 12708966	
GÖRANÄMND C. STORCK		ÄYDELNING	
RITNINGSTYP FÖRSLAGSSKISS			
TEKNIKNOMRÅDE / INNEHÅLL BROTEKNIK			
BESKRIVNING BRO ÖVER ENSKILD VÄG 1 KM SO JÄRSTORPS KYRKA			
KM 3/960			
SKALA 1:100	FORMAT A1	FÖRVALTNINGSNUMMER	
RITNINGSNUMMER 1.41K 20 01	BLAD	NÄSTA BLAD	BET


ALLMÄNT:
BRON SKA UTFORMAS OCH DIMENSIONERAS
ENLIGT TEKNISKT PM UPPRÄTTAT AV SWECO
AB, DATERAT 2023-06-09.

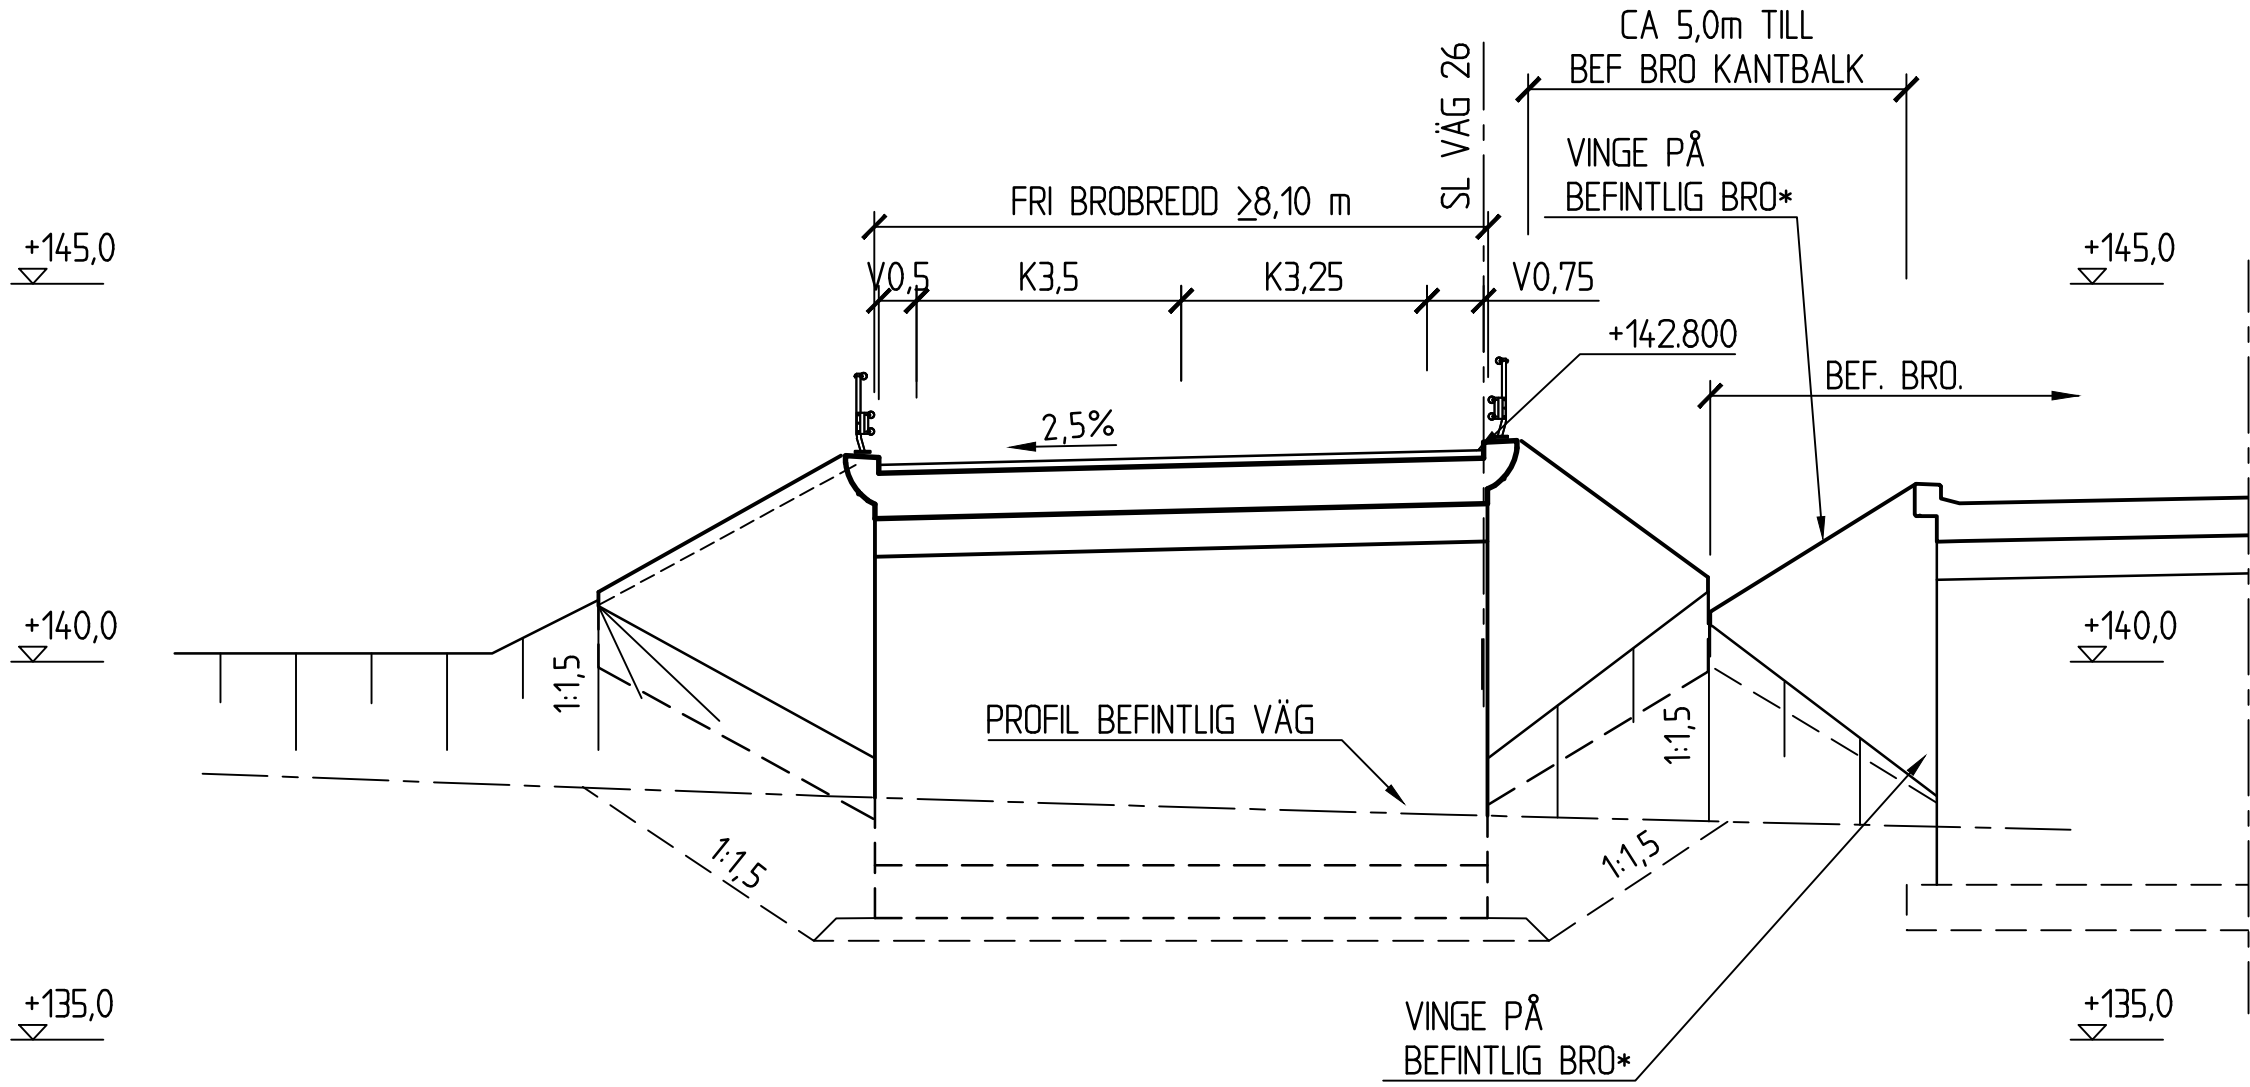


SEKSION A-A 1:100

0/ 588

* VINGAR PÅ NY BRO BYGGS FRAM TILL VINGAR PÅ
BEFINTLIG BRO.

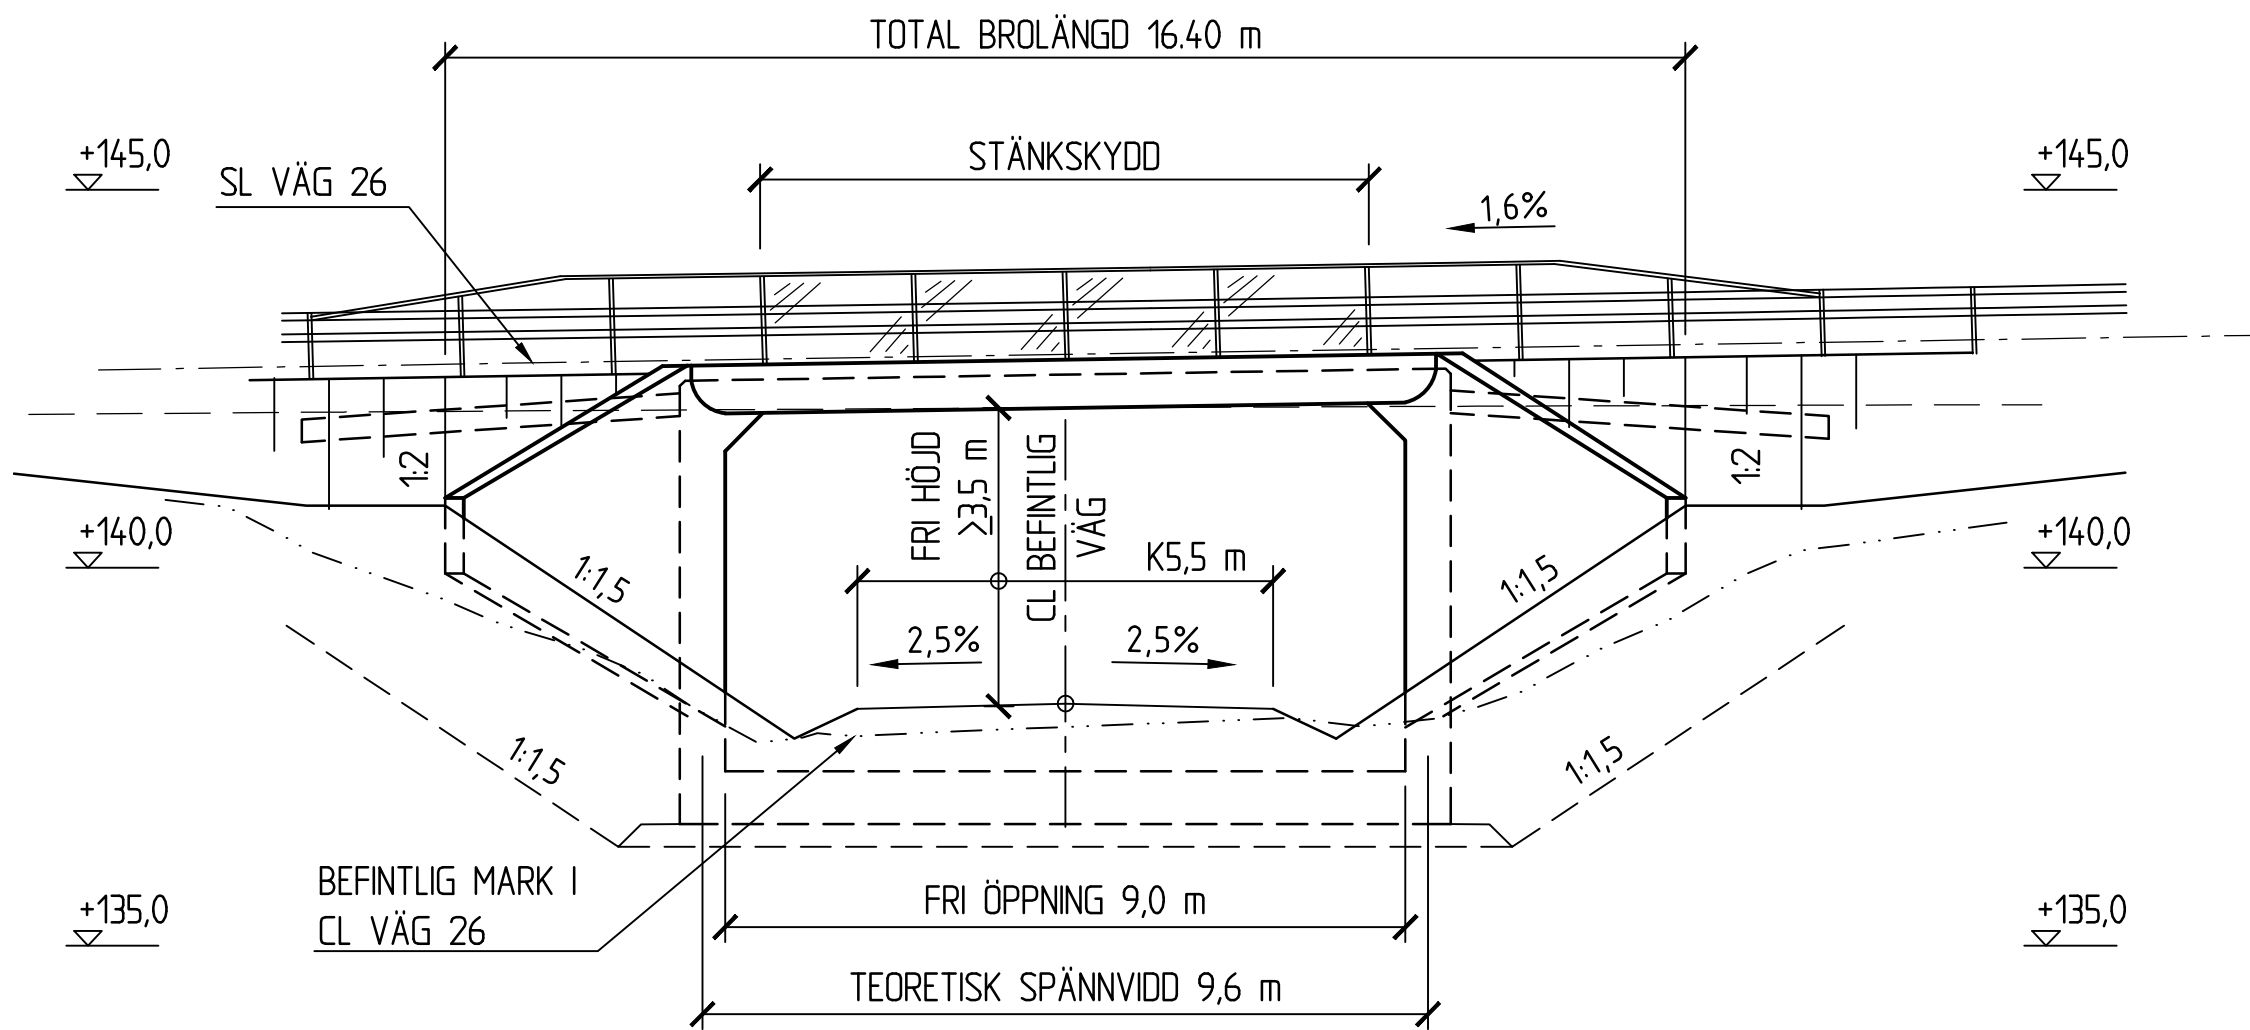

SEKSION B-B 1:100

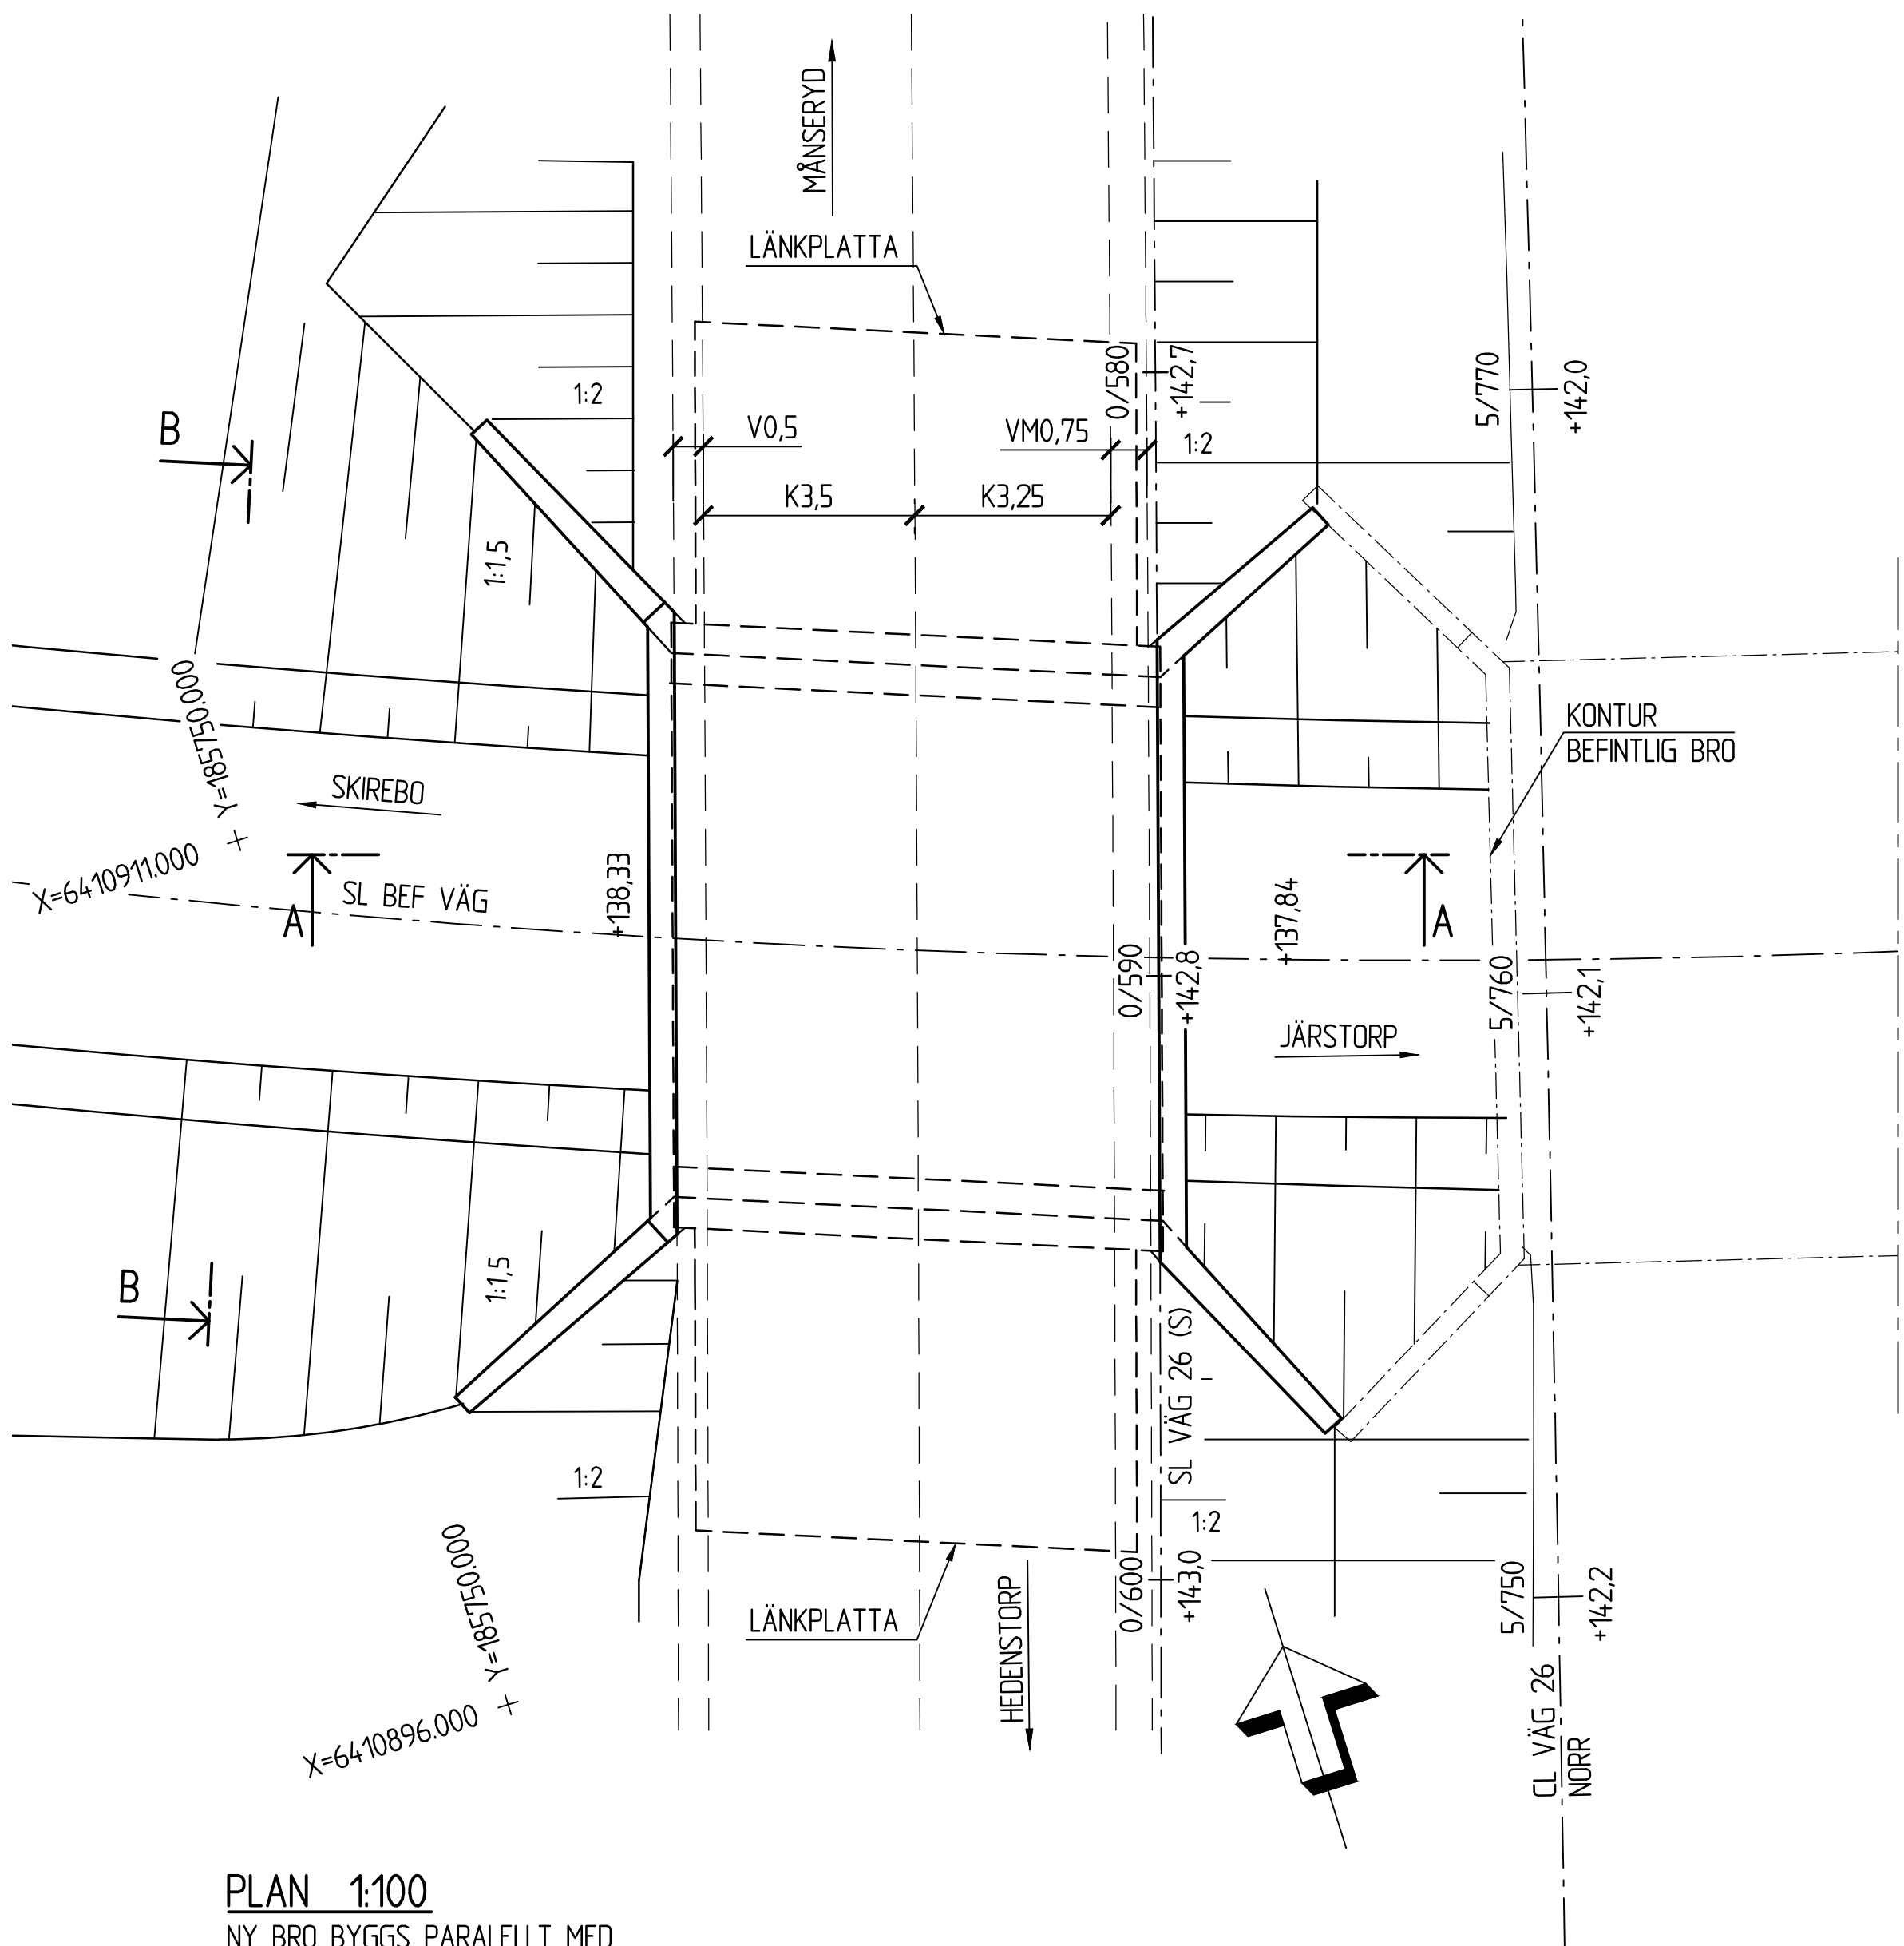


PLAN 1:100

NY BRO BYGGS PARALLELT MED
BEFINTLIG BRO.

KOORDINATSYSTEM

SYSTEM I PLAN: SWREF 99 13 30
SYSTEM I HÖJD: RH 2000

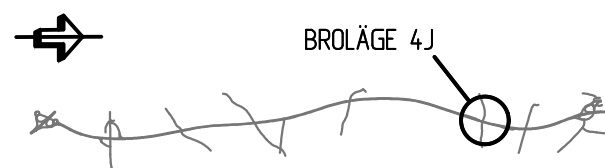

SITUATIONSPLAN

TYP AV PLAN		VÄGPLAN	
GRANSKNINGSSTATUS / SYFTE			
HANDLINGSTYP			
DATUM 2025-04-11		LEVERANS / ÄNDRINGS-PM	
OBJEKT VÄG 26/47, JÖNKÖPING-MULLSJÖ DELEN HEDENSTORP-MÄNSERYD			
DELOMRÅDE / BANDEL 1-GEMENSAMT			
ANLÄGGNINGSDEL 4J-GEMENSAMT			
OBJEKTNUMMER / KM 167979		KONSTRUKTIONSNUMMER	
BESTÄLLARE  TRAFIKVERKET		LEVERANTÖR SWECO 	
SKAPAD AV SEZDDD		UPPDATERINGSNUMMER 12708966	
GODKÄND AV C. STORCK		ÄNDELNING	
RITNINGSTYP FÖRSLAGSSKISS			
TEKNIKOMRÅDE / INNEHÅLL BROTEKNIK			
BESKRIVNING BRO ÖVER ALLMÄN VÄG VID LALLERYD			
KM 5/760			
SKALA 1:100		FÖRVALTNINGSNUMMER	
RITNINGSNUMMER 1 4J K 20 01		BLAD NÄSTA BLAD	
		BET	