

KOORDINATSYSTEM
 SYSTEM I PLAN SWEREF99 16 30
 SYSTEM I HÖJD RH 2000

TECKENFÖRKLARING

MARKANSPRÅK

- GRÄNS FÖR VÄGOMRÅDE
- AVGRÄNSNING MELLAN OLIKA TYPER AV MARKANSPRÅK
- FASTIGHETSGRÄNS

- V** NYTT VÄGOMRÅDE MED VÄGRÄTT
- VI** NYTT VÄGOMRÅDE MED INSKRÄNKT VÄGRÄTT
- T** TILLFÄLLIG NYTTJÄNDERÄTT

T - TILLFÄLLIG NYTTJÄNDERÄTT/ARBETSOMRÅDE GÄLLER UNDER BYGGTIDEN

SKYDDSÅTGÄRDER OCH FÖRSIKTIGHETSMÅTT

..... MARKERING ELLER AVGRÄNSNING AV SKYDDSÅTGÄRDER OCH FÖRSIKTIGHETSMÅTT

- SK1 - BULLERSKYDDSÅTGÄRDER I FORM AV FÖNSTERÅTGÄRDER
- SK2 - TRÄD SKYDDAS
- SK3 - TRUMMA KONSTRUERAS SÅ DEN INTE UTGÖR VANDRINGSHINDER
- SK4 - ÖPPNING FÖR VILT
- SK5 - VILTUTHOPP


VERKSAMHETER/ÅTGÄRDER SOM UNDANTAS FRÅN FÖRBUD ENLIGT MILJÖBALKEN. GÄLLER I HELA PLANEN.

N1 - BIOTOPSKYDD
 FÖRBUDEN SOM AVSER VERKSAMHET ELLER ÅTGÄRD INOM GENERELLT BIOTOPSKYDDOMRÅDE (7:11 2ST. MB) GÄLLER INTE BYGGANDE AV ALLMÄN VÄG.

N2 - STRANDSKYDD
 FÖRBUDEN MOT ÅTGÄRDER INOM STRANDSKYDDOMRÅDE (7:15 MB) GÄLLER INTE BYGGANDE AV ALLMÄN VÄG.

SKYDDIGHETEN ATT GÖRA ANMÄLAN FÖR SAMRÅD ENLIGT 12:6 MB GÄLLER INTE FÖR DE VERKSAMHETER OCH ÅTGÄRDER SOM BEHOVS FÖR ATT BYGGA VÄGEN OCH SOM FASTSTÄLLS OCH INGÅR I VÄGOMRÅDE FÖR ALLMÄN VÄG ELLER OMRÅDE FÖR TILLFÄLLIG NYTTJÄNDERÄTT.

- ÖVRIGA BETECKNINGAR PÅ PLANKARTAN**
- NY VÄG VÄGBANEKANTER
 - +HÖJD RÄKNAD LINJE
 - MITTRÄCKE
 - VILTSTÅNGSEL
 - BEFINTLIG VÄGMITT

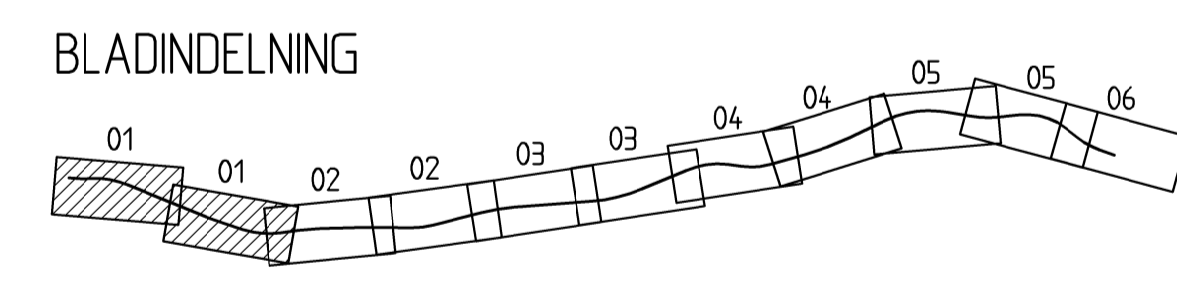

REV	ANT	REDAKTIONELL ÄNDRING	KJ	2018-02-08			
		ÄNDRINGEN AVSER	GODK	DATUM	VV DATUM	VV DIARIENUMMER	
VÄGPLAN			FASTSTÄLLESEHANDLING				
			E22, KARLSKRONA-NORRKÖPING DELEN BÄLÖ-HÄGGEBOTORP 3 BÄLÖ - HÄGGEBOTORP 00 GEMENSAMT KM 17/900 - 19/900				
			PLANKARTA KONSTRUKTIONSNR: A1 SKALA: 1:2000				
UPPDRAGSANSVÄRIG	L WAHLMAN	UPPDRAGSNUMMER	1012072	KONSTRUKTÖR	A JOHANSSON	GRANSK	M BERGGREN
ÖREBRO		2017-10-06		OBJEKT NR	87833351	RITNINGSNR	3 00 T 02 01
							REV
							A

